
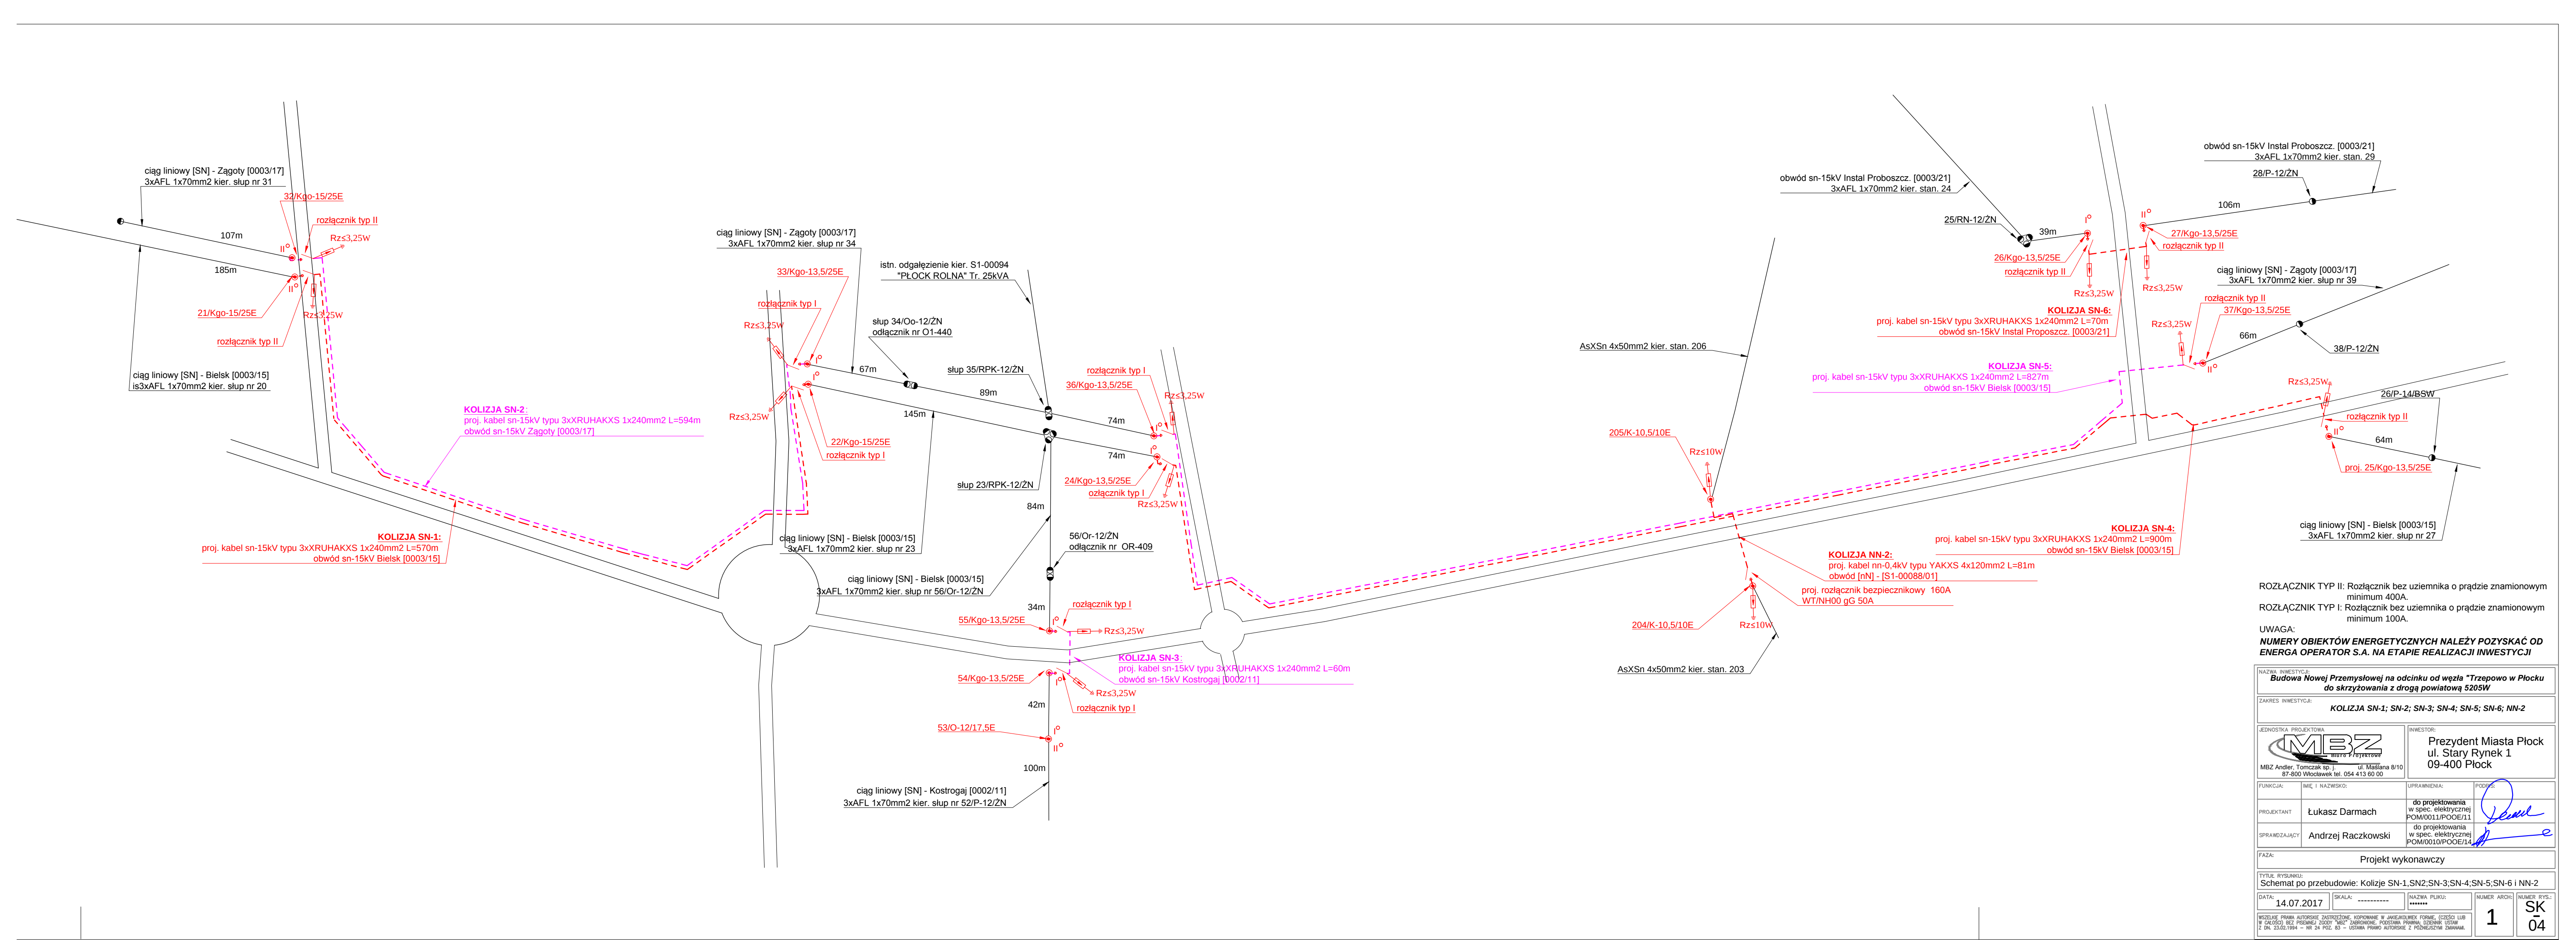
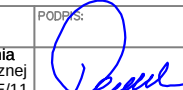


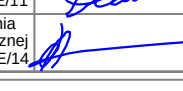

ROZŁĄCZNIK TYP II: Rozłącznik bez uziemnika o prądzie znamionowym minimum 400A.
ROZŁĄCZNIK TYP I: Rozłącznik bez uziemnika o prądzie znamionowym minimum 100A.

UWAGA:
NUMERY OBIEKTÓW ENERGETYCZNYCH NALEŻY POZYSKAĆ OD ENERGIA OPERATOR S.A. NA ETAPIE REALIZACJI INWESTYCJI

NAZWA INWESTYCJI: Budowa Nowej Przemysłowej na odcinku od węzła "Trzepowo w Płocku do skrzyżowania z drogą powiatową 5205W			
ZAKRES INWESTYCJI: KOLIZJA SN-1; SN-2; SN-3; SN-4; SN-5; SN-6; NN-2			
JEDNOSTKA PROJEKTOWA  MBZ Andler, Tomczak sp. j. 87-800 Włocławek tel. 054 413 60 00		INWESTOR: Prezydent Miasta Płock ul. Stary Rynek 1 09-400 Płock	
FUNKCJA:	IMIĘ I NAZWISKO:	UPRAWNIENIA:	PODPIS:
PROJEKTANT	Łukasz Darmach	do projektowania w spec. elektrycznej POM/0011/POOE/11	
SPRAWDZAJĄCY	Andrzej Raczkowski	do projektowania w spec. elektrycznej POM/0010/POOE/14	
FAZA: Projekt wykonawczy			
TYTUŁ RYSUNKU: Schemat po przebudowie: Kolizje SN-1,SN-2;SN-3;SN-4;SN-5;SN-6 i NN-2			
DATA: 14.07.2017	SKALA: -----	NAZWA PLIKU:	NUMER ARCH:
WZGLĘDNE PRAWO AUTORSKIE ZASTRZEŻONE. KOPLOWANIE W JAKIEKOLWIEK FORMIE, CZĘŚĆ LUB W CAŁOŚCI BEZ PIŚMENNEJ ZGODY WŁAŚCICIELA ZABRONIONE. POSTANOWIENIA USTAWY Z DN. 23.02.1994 - NR 24 POZ. 83 - USTAWA PRAWO AUTORSKIE Z POZNEJSZYM ZMIANAMI.			NUMER RYS.: SK 04