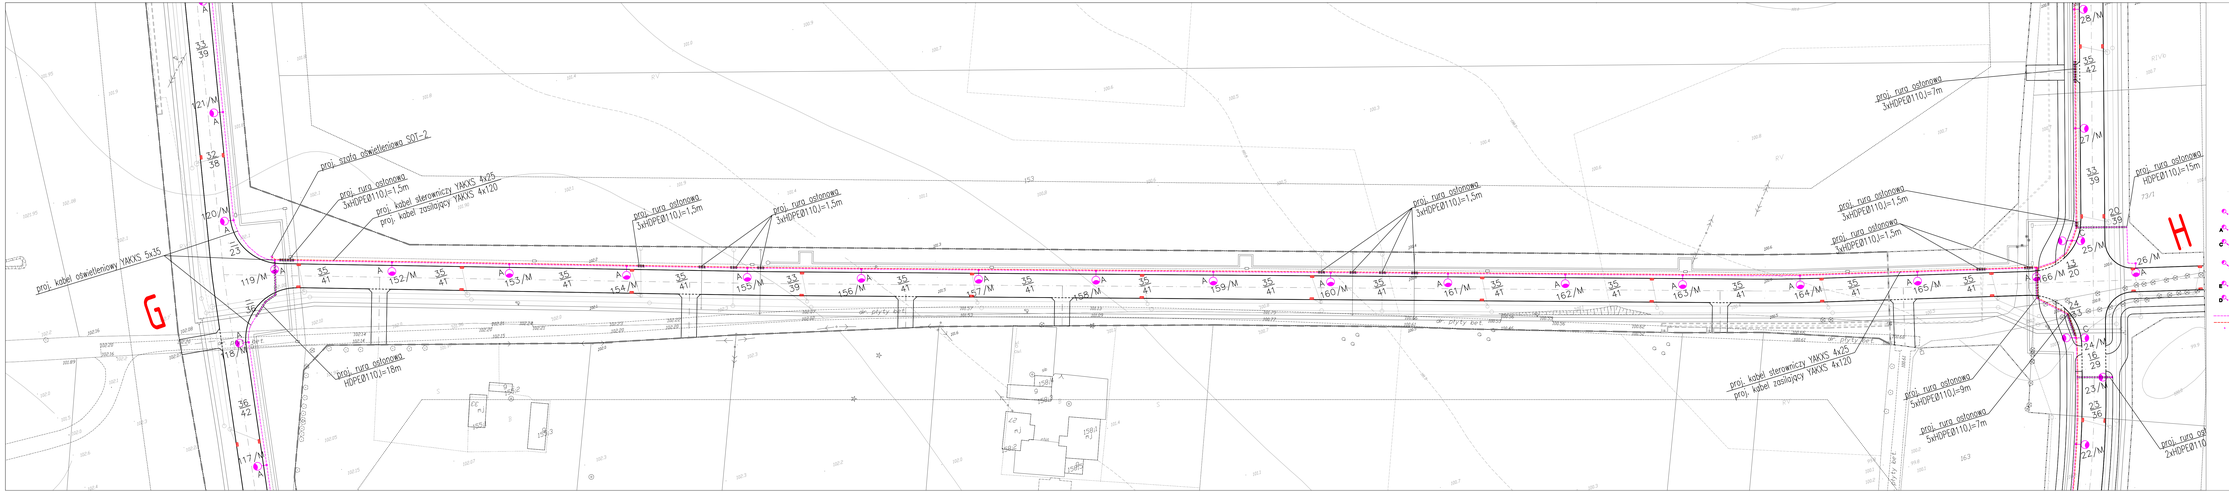

- zakres mapy do celów projektowych
- zakres opracowania ETAP 1
- zakres opracowania ETAP 2
- krawędź jezdni
- krawędź chodnika
- istniejące granice nieruchomości
- proj. krawęzeł jezdni
- proj. krawężnik
- proj. krawęzeł chodnika, ścieżki rowerowej, zjazdu
- proj. krawężnik zerowy
- proj. rowy i przepusty drogowe
- drzewo do wycięcia
- projektowana sieć wodociągowa
- projektowany hydrant p.poż. nadziemny
- projektowana studnia wodomierzowa
- projektowana sieć kanalizacji sanitarnej - grawitacyjna
- projektowana studnia kanalizacji sanitarnej
- projektowana sieć kanalizacji sanitarnej - ciśnieniowa
- projektowana sieć kanalizacji deszczowej
- projektowana studnia kanalizacji deszczowej
- projektowany wpust kanalizacji deszczowej
- projektowany wylot kanalizacji deszczowej
- projektowana sieć gazowa
- projektowana sieć ciepłownicza
- projektowana studnia na sieć ciepłowniczej
- infrastruktura przeznaczona do likwidacji
- proj. kanalizacja
- proj. słupa SOT-2

proj. słup oświetleniowy o wysokości brutto 3 wystającym o zasięgu 0,5m ze źródłem światła typu LED o mocy 50W

proj. słup oświetleniowy o wysokości brutto 3 wystającym o zasięgu 1m ze źródłem światła typu LED o mocy 75W

proj. słup oświetleniowy o wysokości brutto 3 wystającym prostopadle o zasięgu 0,5m ze źródłem światła typu LED o mocy 50W i 120W

proj. słup oświetleniowy o wysokości brutto 3 wystającym prostopadle o zasięgu 1m ze źródłem światła typu LED o mocy 75W

proj. słup oświetleniowy o wysokości brutto 3 wystającym o zasięgu 0,5m ze źródłem światła typu LED o mocy 50W

proj. słup oświetleniowy o wysokości brutto 3 wystającym o zasięgu 0,5m ze źródłem światła typu LED o mocy 50W

proj. słup oświetleniowy o wysokości brutto 3 wystającym o zasięgu 1m ze źródłem światła typu LED o mocy 75W

proj. linia kablowa oświetlenia YAKXS 5x35
proj. linia kablowa sterowniczo/zasilająca
proj. szafa oświetlenia ulicznego SOT

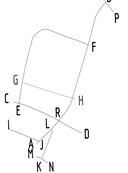

Budowa nowej Przeprawowej na odcinku od wypię "Trzepowo w Płocku do skrzyżowania z drogą powiatową 12050"

ETAP 1

OPRACOWAŁ:	Łukasz Darmach	SPRAWDZIŁ:	mgr inż. Andrzej Raczkowski uprawnienia budowlane w specjalności PODSTAWOWA I PROJEKTOWA
ZATWIERDZIŁ:	Andrzej Raczkowski	DYREKTOR:	mgr inż. Andrzej Raczkowski uprawnienia budowlane w specjalności PODSTAWOWA I PROJEKTOWA
TYTUŁ:	Projekt wykonawczy		
NAZWA RYSUNKU:	Plan sieci oświetleniowej		
14-07-2017	1:500	NUMER ARCH.	NUMER RYSUNKU: 1 / NUMER STRONY: E-1/5

Wszelkie prawa zastrzeżone. Bez zgody autora projektu nie wolno kopiować, powielać ani udostępniać osobom trzecim w całości lub w części w jakiejkolwiek formie.