


Droga powiatowa nr 5205W

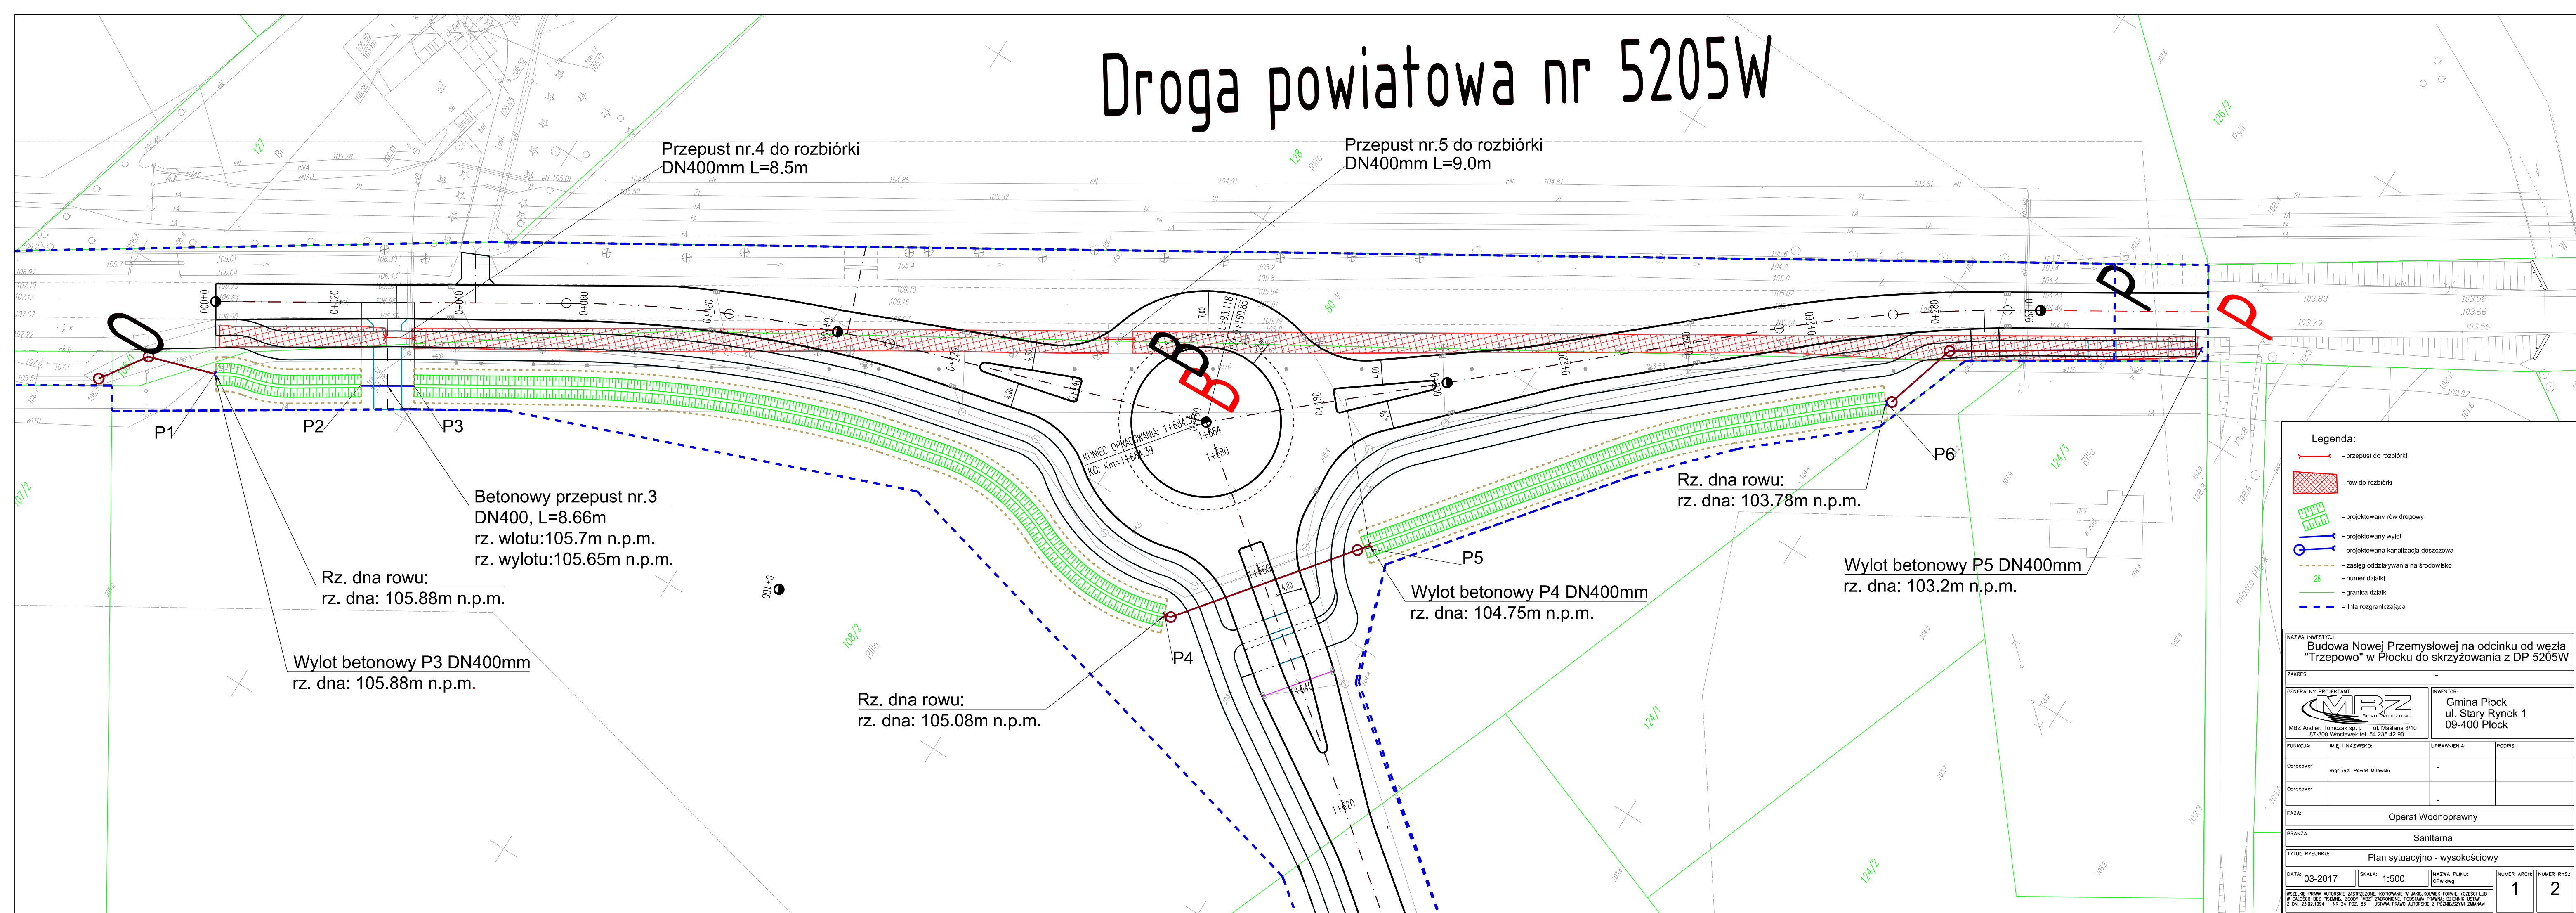

Legenda:

- przepust do rozbiórki
- rów do rozbiórki
- projektowany rów drogowy
- projektowany wylot
- projektowana kanalizacja deszczowa
- zasięg oddziaływania na środowisko
- numer działki
- granica działki
- linia rozgraniczająca

NAZWA INWESTYCJI:
Budowa Nowej Przemysłowej na odcinku od węzła "Trzepowo" w Płocku do skrzyżowania z DP 5205W

ZAKRES:
-

GENERALNY PROJEKTANT:
MBZ
MBZ Andler, Tomczak sp. z o.o. ul. Małkowska 8/10 87-400 Włocławek tel. 54 235 42 90

INWESTOR:
Gmina Płock
ul. Stary Rynek 1
09-400 Płock

FUNKCJA:
Opracował: mgr inż. Paweł Milewski
Opracował:

IMIE I NAZWISKO:
-

UPRAWNIENIA:
-

PODPIS:
-

FAZA:
Operat Wodnoprawny

BRANŻA:
Sanitarna

TYTUŁ RYSUNKU:
Plan sytuacyjno - wysokościowy

DATA:
03-2017

SKALA:
1:500

NAZWA PLIKU:
OPW.dwg

NUMER ARCH:
1

NUMER RYS.:
2

WSZELKIE PRAWA AUTORSKIE ZASTRZEŻONE. KOPLOWANIE W JAKIEKOLWIEK FORMIE, CZĘŚCI LUB W CAŁOŚCI BEZ POZWOLENIĄ ZOSTAŁO WZBRODZONE. POZOSTAŁA PRAWNA OCHRONA USTAWIENIA I DOKUMENTACJA WŁASNOŚCI AUTORSKIEJ ZOSTAŁA WŁASNOŚCIĄ AUTORSKĄ.