



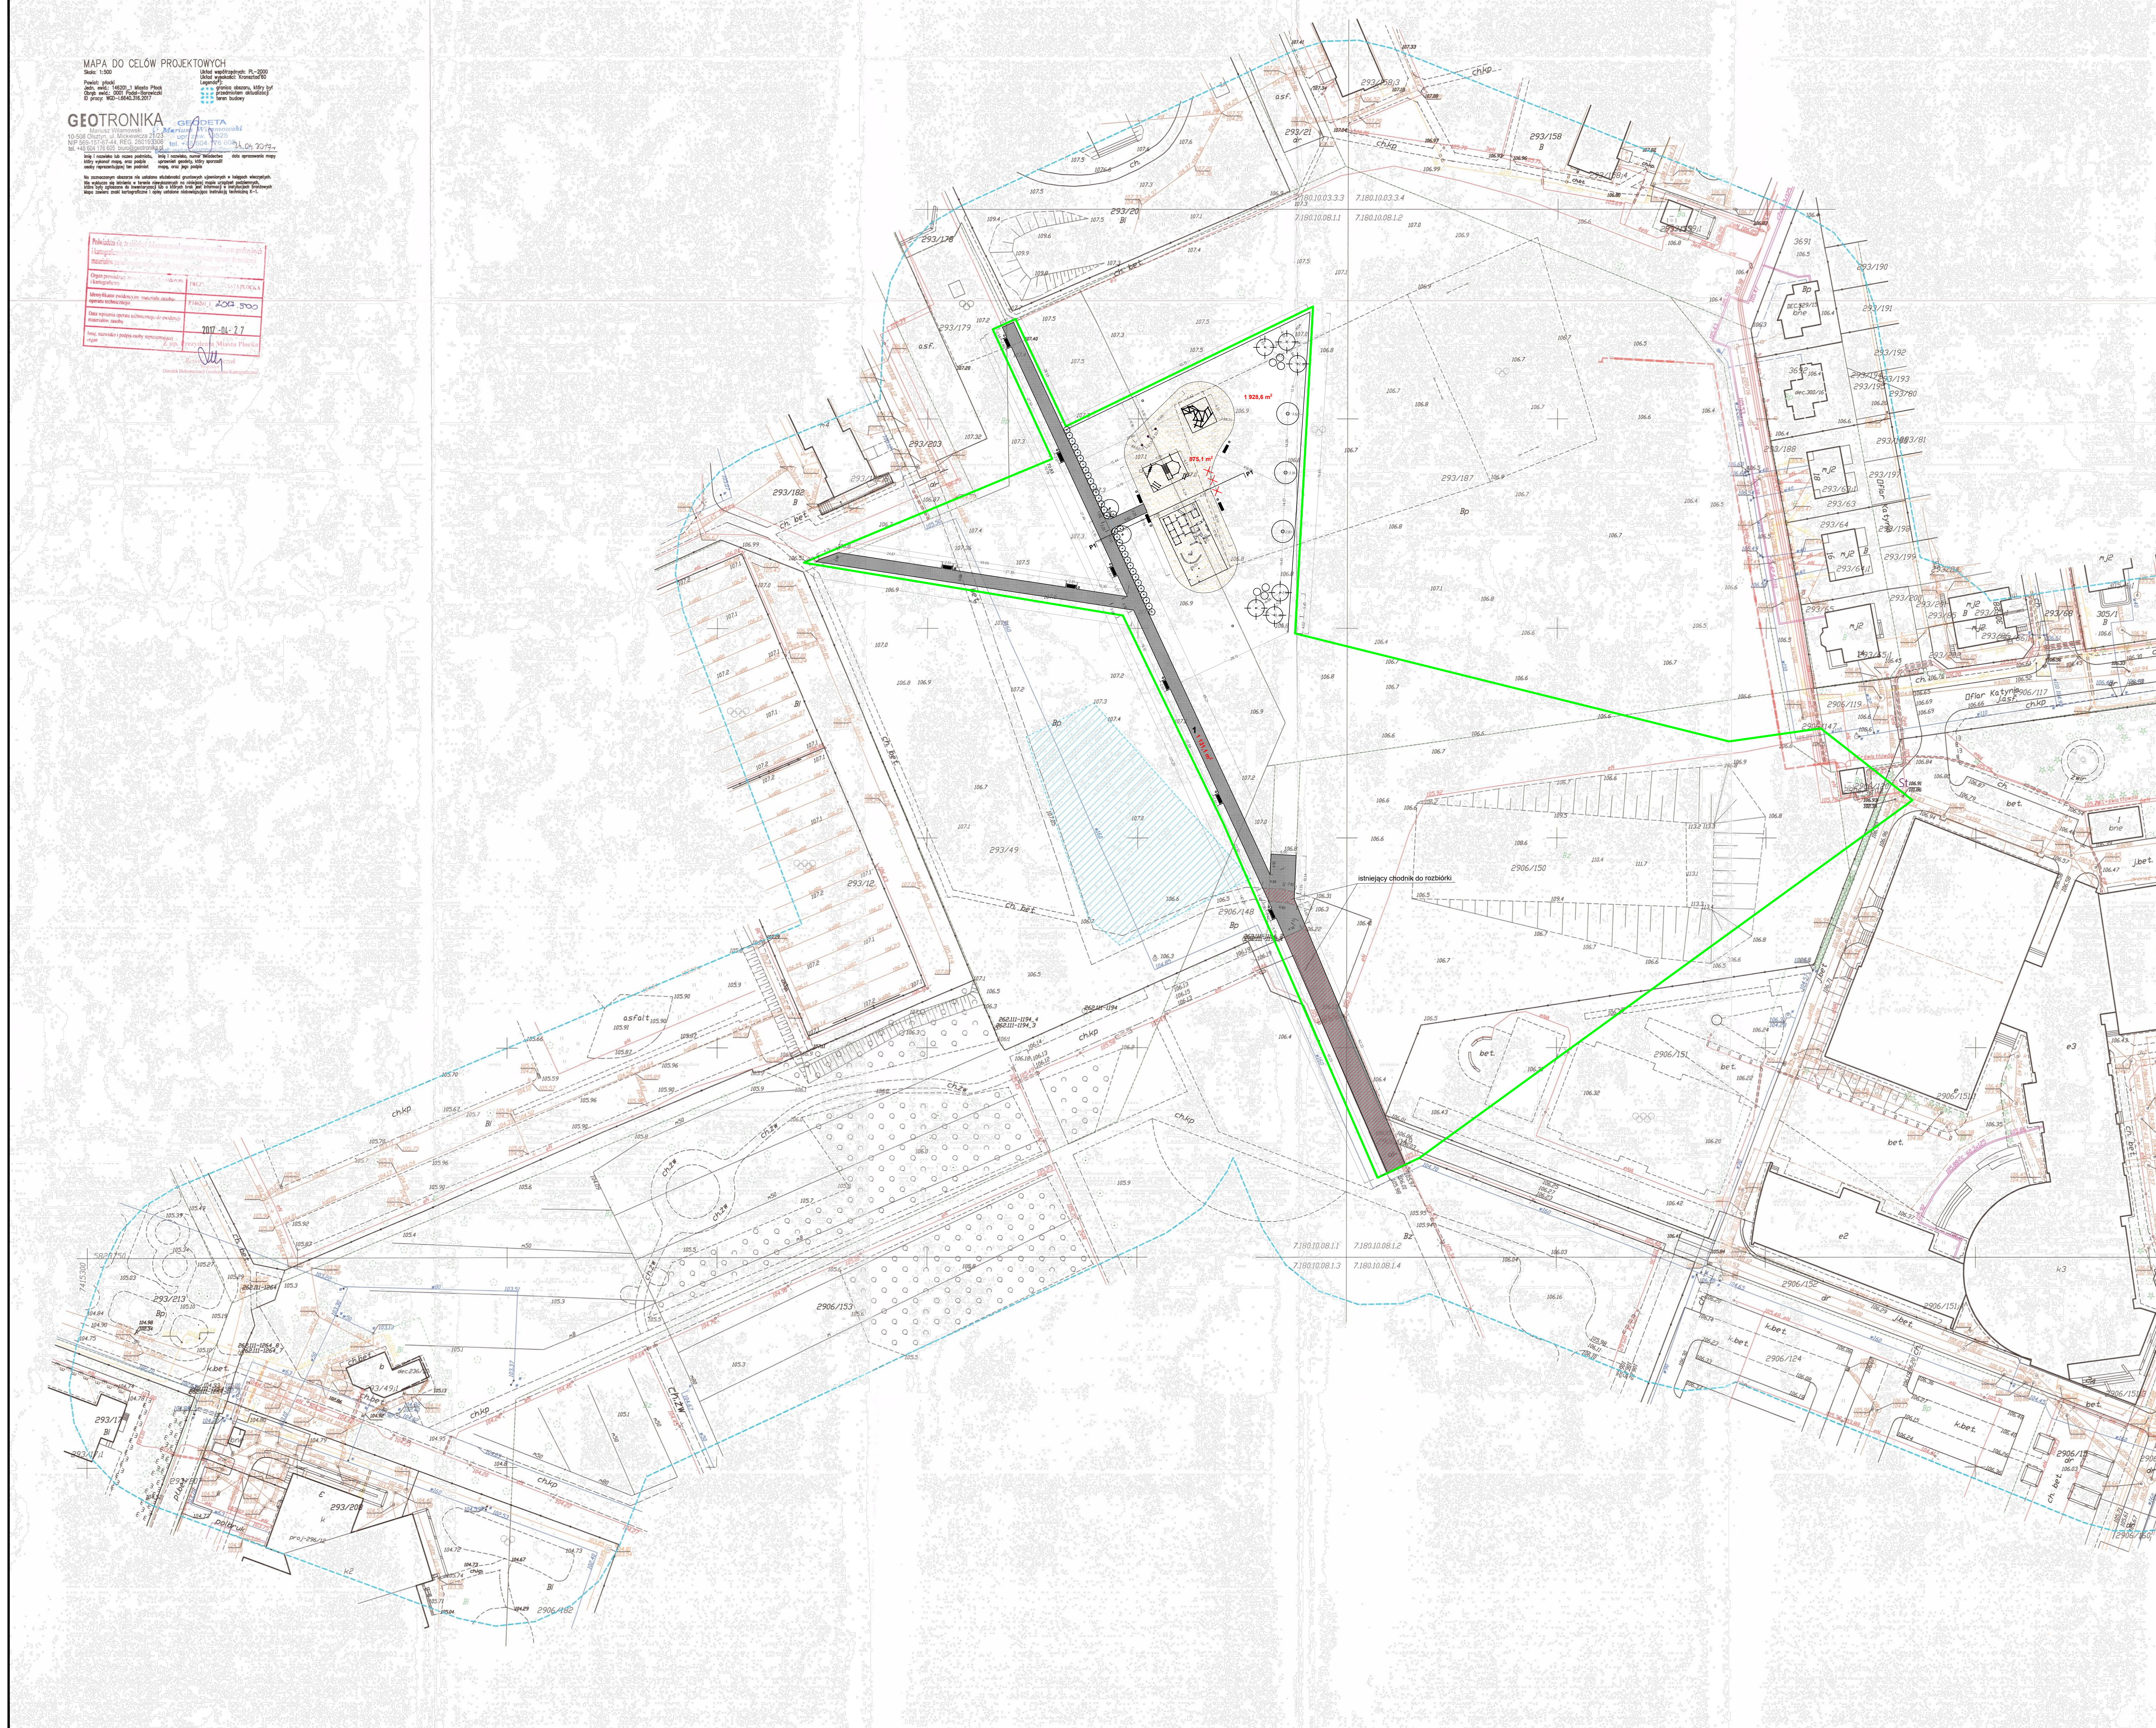


LEGENDA

- 2  Teren opracowania
1  Projektowane chodniki
3  Nawierzchnia bezpieczna
 Ławka i kosz na śmieci
+  Elementy do usunięcia
+  Oświetlenie

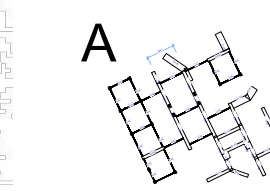

Ścianki

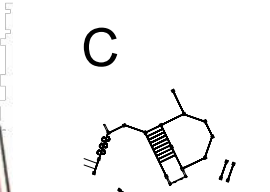

 Drażki

- D** • Maszt do ćwiczeń 42mm h=250cm 3 szt.

PROJEKTOWANE NASADZENIE

- [illegible]

- | | |
|---|---|
|  | PROJEKTOWANY DRENAŻ |
| | PROJEKTOWANA KANALIZACJA DESZCZOWA |
| Sdr_{1,2} | PROJEKTOWANE STUDZIENKI REWIZYJNE |
| D1-D5 | PROJEKTOWANE STUDNIE BETONOWE KANALIZACYJNE |
| St | ISTNIEJĄCA STUDNIA BETONOWA KANALIZACYJNA |



Za zgodnošć kopii mapy z oryginałem
Frost, Eowynn, Monash

[illegible]