

PB

PROJBUD

Pracownia Projektowa "PROJBUD"

mgr inż. Bolesław Pakulski

Płock ul. Otokowska 17 Xp tel. (024) 2686906 tel. kom. 0-601237035 e-mail: projbud@poczta.fm
REGON 610231405 NIP 774-112-03-27

URZĄD MIASTA
Wydział Rozwoju i Polityki Gospodarczej Miasta
Referat Administracji Architektoniczno-Budowlanej
09-400 Płock, Stary Rynek 1

PROJEKT BUDOWLANY ZAMIENNY

Niniejsze stanowi załącznik Nr 1

do decyzji z dnia 06.02.2019 r.

Nr 41/2019

Obiekt: **Przebudowa boisk przy Szkole Podstawowej nr 16**
im. Mikołaja Kopernika

WRM-W.6760.20.2019.Mj

Kategoria obiektu budowlanego: „VIII”

Adres: **Płock ul. Piasta Kołodzieja 7, działka nr ewid. 828/1**

Obręb: 0004- Łukasiewicza, Jed. ewid.: 146201_1 Płock

Inwestor: **Gmina Płock**

Płock ul. Stary Rynek 1

Projektant	Branża	Podpis
mgr inż. Bolesław Pakulski upr. 692/Wa/73	architektura	mgr inż. Bolesław Pakulski specjalność arch. bud. upr. proj. 692/Wa/73 upr. bud. 430/70 upr. sprawdz. 9/83
mgr inż. Michał Rybarczyk upr. MAZ/0401/PWBS/16	sanitarna	mgr inż. Michał Rybarczyk upr. bud. nr MAZ/0401/PWBS/16 do projektowania i kierowania robotami budowlanymi w specjalności instalacyjnej w zakresie sieci, instalacji i urządzeń elektrycznych, wentylacyjnych, gazowych, wodociągowych i kanalizacyjnych bez ograniczeń

Płock 16 stycznia 2019r

Projekt zawiera 15 ponumerowanych stron

EGZEMPLARZ WYKONAWCY

ZAWARTOŚĆ OPRACOWANIA

URZĄD MIASTA PŁOCKA
Wydział Rozwoju i Polityki Gospodarczej Miasta
Zespół Administracji Architektoniczno-Budowlanej
10-400 Płock, Stary Rynek 1

1. Opis techniczny

1.1 Opis techniczny branża architektura

str. nr 2-5

2. Załączniki formalno-prawne

2.1 Oświadczenie projektanta – Bolesław Pakulski

str. nr 6

2.2 Oświadczenie projektanta – Michał Rybarczyk

str. nr 6

2.3 Zaświadczenie MOIIB- Bolesław Pakulski

str. nr 7

2.4 Uprawnienia budowlane - Bolesław Pakulski

str. nr 8

2.5 Zaświadczenie MOIIB- Michał Rybarczyk

str. nr 9-10

2.6 Uprawnienia budowlane- Michał Rybarczyk

str. nr 11-12

4. Część rysunkowa

4.1 Projekt zagospodarowania terenu- rys. zamienny

rys. nr 1

str. nr 13

4.2 Rzut boisk- rys. zamienny

rys. nr 1/1

str. nr 14

4.3 Schody zewnętrzne – rysunek uzupełniający

rys. nr 1/2

str. nr 15

OPIS TECHNICZNY

do zamiennego projektu budowlanego przebudowy boisk przy Szkole Podstawowej Nr16 im. Mikołaja Kopernika działka nr ewid. 828/1

URZĄD MIASTA PŁOCKA
Wydział Rozwoju i Polityki Gospodarczej Miasta
Zakład Administracji Architektoniczno-Budowlanej
60-400 Płock, Stary Rynek 1

1. Podstawa opracowania

- Uzgodnienia programowe z użytkownikiem (Dyrekcja Szkoły Podstawowej Nr 16) oraz uzgodnienie zatwierdzone przez Użytkownika i Zamawiającego na spotkaniach roboczych w UM Płock
- Opis przedmiotu zamówienia
- Wizja lokalna
- Normy i normatywy projektowania.
- decyzja pozwolenia na budowę nr 238/2018
- protokół spisany w dniu 07.12.2018r
- pomiary geodezyjne wykonane przez geodetę Dymińskiego Dariusza
- Prawo Budowlane i obowiązujące normy, przepisy i wytyczne do projektowania

2. Projekt zagospodarowania terenu

2.1 Przedmiot inwestycji

Przedmiotem niniejszego opracowania jest zmiana usytuowania boisk wcześniej zaprojektowanych pn. przebudowa istniejących boisk przy Szkole Podstawowej nr 16 w Płocku

2.2 Istniejący stan zagospodarowania działki

Na terenie działki nie rozpoczęto żadnych prac wykonawczych.

Na terenie przyszkolnym przeznaczonym jako boiska sportowe aktualnie zlokalizowane są:

- boisko asfaltowe do piłki ręcznej o wymiarach 40x19m i powierzchni 882m², nawierzchnia boiska uszkodzona, nie nadaje się do prowadzenia zajęć sportowych.
- bieżnia o wymiarach 100x5m. o nawierzchni żuźlowej w złym stanie technicznym o powierzchni 500m²
- skocznia w dal z rozbiegiem asfaltowym rozbieg 16x1,25m. o powierzchni 20,00m² wraz z rozbiegiem do skoku wzwyż o promieniu 8,0m. i o powierzchni 100,50m²

Teren działki jest ogrodzony ogrodzeniem ażurowym o wysokości 1,20m na cokole betonowym, które od strony południowej przy budowie hali gimnastycznej zostało przestawione..

URZĄD MIASTA PŁOCKA
Wydział Rozwoju i Polityki Gospodarczej Miasta
Referat Administracji Architektoniczno-Budowlanej
09-400 Płock, Stary Rynek 1

2.3 Projektowana zmiana w zagospodarowaniu działki

Program zagospodarowania boiska sportowego szkoły po przebudowie będzie przedstawiał się następująco:

2.3.1 Boisko do piłki ręcznej w miejscu boiska asfaltowego.

Boisko do piłki ręcznej gabarytowo pozostaje bez zmiany z nawierzchnię uszlachetnioną z tworzyw sztucznych z strefą bezpieczeństwa. Skrócono strefy poza bramkami jest o 50cm krótsza z obu stron. Ponadto przesunięto boisko z bieżnią o 1,00m w kierunku zachodnim.

- boisko do piłki koszykowej o nawierzchni uszlachetnionej z tworzyw sztucznych z strefą bezpieczeństwa, wyposażone w konstrukcję koszy do gry zostało przesunięte w kierunku zachodnim – odległość od granicy zachodniej 7,63m
- boisko do siatkówki łączone powierzchniowo z boiskiem do koszykówki bieżnią okólną i strefa bezpieczeństwa boisk do piłki ręcznej o nawierzchni z tworzyw sztucznych nie ulega zmianie w stosunku do projektu podstawowego
- bieżnia okólna 3 torowa łączona z bieżnią prostą o szerokości 3,75m oraz łączona z rozbiegiem do skoczni w dal zaprojektowano o nawierzchni uszlachetnionej z tworzyw sztucznych jako przedłużenie bieżni okólnej i prostej przesunięto wraz z boiskiem do piłki ręcznej o 1,00m w kierunku zachodnim oraz skrócono w prostym odcinku o 1,00m.
- odprowadzenie wody deszczowej do kanalizacji miejskiej poprzez kryte odwodnienie liniowe ACO wzdłuż boisk, odprowadzenie wód opadowych do kanalizacji deszczowej istniejącej przy Sali gimnastycznej do sieci miejskiej wg projektu podstawowego
- przebudowa istniejącego chodnika z polbruku – dojście do terenów sportowych od wejścia głównego zmieniono część przy narożniku budynku szkoły zaprojektowano skos
- dodatkowo zaprojektowano demontaż i budowę podestu i schodów zewnętrznych w szczycie budynku szkoły wyjście ewakuacyjne. Schody o szerokości 1,50m z balustradą stalową o wysokości 1,10m. schody betonowe ułożone na gruncie betonowe z betonu b20 obłożone płytkami grosowymi mrozoodpornymi, antypoślizgowymi. Istniejący podest ze schodów do demontażu.

Wprowadzono korektę zapisu w części opisowej. Istniejące boisko o zmienionej nawierzchni asfaltowej należy rozebrać i wykonać nawierzchnię poliuretanową wg części opisowej projektu podstawowego pkt. 4.4.

URZĄD MIASTA PŁOCKA
Wydział Rozwoju i Polityki Gospodarczej Miasta
Referat Administracji Architektoniczno-Budowlanej
60-400 Płock, Stary Borek 1

2.4 Zestawienie powierzchni poszczególnych części zagospodarowania działki

Bilans terenu

Powierzchnia zabudowy budynków wg wypisu- budynek szkoły	1037,50m ²
Powierzchnia zabudowy sali gimnastycznej z łącznikiem	1947,00m ²
Powierzchnia terenu przebudowywanego	11559,00m ²
W tym:	
- nawierzchnie sportowe (nowe) po zmianie (wg projektu pierwotnego 2027,67m ²)	2020,17m ²
- chodniki z polbruki (wymiana płyt chodnikowych) zaprojektowano z kostki betonowej gr. 6cm na podsypce piaskowo-cementowej	125,50m ²
- projektowany demontaż istniejącego zniszczonego chodnika i budowa chodnika przy dojściu do terenów sportowych od wejścia głównego do Szkoły	125,50m ²

2.5 Wpływ na środowisko i na warunki przeciwpożarowe

Obiekty sportowe nie będą powodowały emisji jakichkolwiek zanieczyszczeń do środowiska naturalnego oraz nie będą źródłem hałasu i jakiegokolwiek promieniowania lub pola elektromagnetycznego. Ukształtowanie terenu wokół boisk zostało zaprojektowane tak, aby nie naruszać stosunków wodno-gruntowych panujących na działkach sąsiednich.

Odwodnienie obiektów sportowych poprzez odprowadzenie wód deszczowych z terenów zielonych bezpośrednio do warstw chłonnych gruntu nie wymaga uzyskania pozwolenia wodno-prawnego i będzie miało korzystny wpływ na warunki gruntowo-wodne w najbliższym rejonie. Wody opadowe z projektowanych boisk i bieżni odprowadzone do gminnej kanalizacji deszczowej. Odpady stałe będą odbierane i utylizowane przez wyspecjalizowane służby na podstawie istniejącej umowy.

Projektowany obiekt jak i zagospodarowanie terenu nie wpłynie na pogorszenie stanu istniejącego środowiska, a jednocześnie polepszy stan bezpieczeństwa użytkowników oraz wpłynie pozytywnie na estetykę samego terenu jak i bezpośredniego sąsiedztwa.

Inwestycja nie wymaga wycięcia drzew wokół przyszłych obiektów sportowych, wymagane będzie przycięcie drzew przy boisku do gry w koszykówkę przy północnej granicy działki.

Realizacja inwestycji nie ma wpływu na istniejące warunki ochrony przeciwpożarowej nie zmienia układu dróg dojazdowych oraz zaopatrzenia w wodę przeciwpożarową.

URZĄD MIASTA PŁOCKA
Wydział Rozwoju i Polityki Gospodarczej Miasta
Referat Administracji Architektoniczno-Budowlanej
09-400 Płock, Stary Rynek 1

3. Przeznaczenie i program użytkowy obiektu

3.1 Przeznaczenie obiektu.

Przebudowywany obiekt stanowi kompleks boisk sportowych przeznaczony do użytkowania przez młodzież i nauczycieli szkoły podstawowej dla realizacji programu nauczania z zakresu wychowania fizycznego oraz prowadzenia dodatkowych zajęć sportowych, np. w ramach SKS oraz dla organizacji imprez sportowych nie związanych bezpośrednio z programem nauczania.

3.2 Program użytkowy przedmiotowego boiska po przebudowie wg projektu

zamiennego stanowią będą następujące elementy sportowe:

Parametry techniczne obiektów	wg proj. podstawowego	wg proj. zamiennego
boisko do piłki ręcznej przebudowywane o wymiarach 40x19m	760,00m ²	760,00m ²
+ plus strefa bezpieczna kolor żółty	340,00m ²	322,00m ²
boisko do piłki koszykowej o wymiarach 28x15m	420,00m ²	420,00m ²
+ strefa bezpieczeństwa	92,00m ²	92,00m ²
bieżnia okólna	514,00m ²	506,50m ²
bieżnia prosta	49,00m ²	49,00m ²
skocznia w dal nawierzchnia z rozbiegiem + część bieżni pustej	28,00m ²	28,00m ²
chodnik z polbruki o szerokości 1,50m	118,00m ²	125,50m ²
skrzynia do skoku w dal 8,00x3,00m	24,00m ²	24,00m ²
boisko do siatkówki łączone z boiskiem do koszykówki oraz bieżnią okólną i strefą bezpieczeństwa boiska do piłki ręcznej	54,00m ²	54,00m ²
piłkochwyty o konstrukcji stalowej	128,40m ²	128,40m ²
kamery monitoringu	6szt	6szt
rejestrator i okablowanie	1szt	1szt

Kolorystyka nie ulega zmianie w stosunku do projektu podstawowego.

Uwaga: Niniejszy projekt zamienny zagospodarowania terenu należy rozpatrywać łącznie z projektem podstawowym budowlanym i wykonawczym.

specjalność arch. i inż. bud.
upr. proj. 692/Wa/73
upr. bud. 430/70 upr. przewz. 9/83

OŚWIADCZENIE

W świetle art. 20 ust. 4 ustawy z dnia 7 lipca 1994 roku – Prawo budowlane (składałam niniejsze oświadczenie jako projektant* / sprawdzający* projektu budowlanego zamierzenia budowlanego pod nazwą:

PB Zamienny Przebudowa boisk przy Szkole Podstawowej nr 16 im. Mikołaja Kopernika

zlokalizowaną w Płocku na osiedlu

0004 Łukasiewiczza

przy ulicy:

Piasta Kołodzieja 7

na działce (działkach)*o
nr ewidencyjnym gruntu

828/1

o sporządzeniu projektu budowlanego, zgodnie z obowiązującymi przepisami oraz zasadami wiedzy technicznej.

Projekt budowlany został zaprojektowany* / sprawdzony* na podstawie posiadanych uprawnień budowlanych w specjalności:


Branża	Projektant podpis
Projekt zagospodarowania + architektura	mgr inż. Bolesław Pakulski upr. 692/Wa/73 mgr inż. Bolesław Pakulski specjalność arch. i str. bud. upr. proj. 692/Wa/73 upr. bud. 430/79 upr. sprawdz. 9/83
Projekt zagospodarowania + instalacje sanitarne	mgr inż. Michał Rybarczyk upr. MAZ/0401/PWBS/16 mgr inż. Michał Rybarczyk upr. bud. nr MAZ/0401/PWBS/16 do projektowania i kierowania robotami budowlanymi w specjalności instalacyjnej w zakresie sieci, instalacji i urządzeń cieplnych, wentylacyjnych, gazowych, wodociągowych i kanalizacyjnych bez ograniczeń

Do przedmiotowego projektu budowlanego została, zgodnie z art.20 ust. 1 pkt.1b, sporządzona informacja dotycząca bezpieczeństwa i ochrony zdrowia ze względu na specyfikę projektowanego obiektu budowlanego, uwzględniana w planie bezpieczeństwa i ochrony zdrowia zgodnie z art.21a ust.1 ustawy z dnia 7 lipca 1994 roku Prawo budowlane spełniająca wymagania rozporządzenia Ministra infrastruktury z dnia 23 czerwca 2003 roku w sprawie informacji dotyczącej bezpieczeństwa i ochrony zdrowia oraz planu bezpieczeństwa i ochrony zdrowia.**

Branża	Projektant podpis
BIOZ	mgr inż. Bolesław Pakulski upr. 692/Wa/73 mgr inż. Bolesław Pakulski specjalność arch. i str. bud. upr. proj. 692/Wa/73 upr. bud. 430/79 upr. sprawdz. 9/83
BIOZ	mgr inż. Michał Rybarczyk upr. MAZ/0401/PWBS/16 mgr inż. Michał Rybarczyk upr. bud. nr MAZ/0401/PWBS/16 do projektowania i kierowania robotami budowlanymi w specjalności instalacyjnej w zakresie sieci, instalacji i urządzeń cieplnych, wentylacyjnych, gazowych, wodociągowych i kanalizacyjnych bez ograniczeń

* niepotrzebne skreślić

** wypełnia projektant zapewniających wzajemne skoordynowanie techniczne opracowań projektowych osób biorących udział w opracowaniu projektu budowlanego

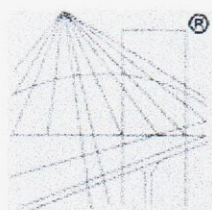

® P O L S K A
I Z B A
INŻYNIERÓW
BUDOWNICTWA

URZĄD MIASTA PŁOCKA
Wydział Rozwoju i Polityki Gospodarczej Miasta
Referat Administracji Architektoniczno-Budowlanej
09-400 Płock, Stary Rynek 1
-3-

Zaświadczenie

o numerze weryfikacyjnym:

MAZ-KY5-QV8-MJ8 *

Pan BOLESŁAW PAKULSKI o numerze ewidencyjnym MAZ/BO/6657/01
adres zamieszkania ul. ARMII KRAJOWEJ 38 m.35, 09-409 PŁOCK
jest członkiem Mazowieckiej Okręgowej Izby Inżynierów Budownictwa i posiada wymagane
ubezpieczenie od odpowiedzialności cywilnej.

Niniejsze zaświadczenie jest ważne od 2019-01-01 do 2019-12-31.

Zaświadczenie zostało wygenerowane elektronicznie i opatrzone bezpiecznym podpisem elektronicznym
weryfikowanym przy pomocy ważnego kwalifikowanego certyfikatu w dniu 2018-12-03 roku przez:

Roman Lulis, Przewodniczący Rady Mazowieckiej Okręgowej Izby Inżynierów Budownictwa.

(Zgodnie art. 5 ust 2 ustawy z dnia 18 września 2001 r. o podpisie elektronicznym (Dz. U. 2001 Nr 130 poz. 1450) dane w postaci
elektronicznej opatrzone bezpiecznym podpisem elektronicznym weryfikowanym przy pomocy ważnego kwalifikowanego certyfikatu są
równoważne pod względem skutków prawnych dokumentom opatrzonym podpisami własnoręcznymi.)

Za zgodność z oryginałem
mgr inż. B. Pakulski

* Weryfikację poprawności danych w niniejszym zaświadczeniu można sprawdzić za pomocą numeru weryfikacyjnego zaświadczenia na
stronie Polskiej Izby Inżynierów Budownictwa www.piib.org.pl lub kontaktując się z biurem właściwej Okręgowej Izby Inżynierów
Budownictwa.

Warszawa, dnia 11 listopada 1973 r.


Nr ewid. uprawn. 692/10/73

UPRAWNIENIA BUDOWLANE

Na podstawie art. 18, art. 19, ust. 1, pkt. 1 i art. 20, ust. 1 ustawy z dnia 31 stycznia 1961 r. — prawo budowlane (Dz. U. nr 7, poz. 46) oraz § 29 i § 6 ust. 1 pkt. 1 rozporządzenia Przewodniczącego Komitetu Budownictwa, Urbanistyki i Architektury z dnia 10 września 1962 r. w sprawie kwalifikacji fachowych osób wykonujących funkcje techniczne w budownictwie powszechnym (Dz. U. nr 53, poz. 266) ob. BOLESZAW PAKULSKI
magister inżynier budownictwa lądowego
urodzony dnia 18 czerwca 1943 r. w Inowrocławiu

o t r z y m u j e


w specjalności konstrakcyjno-inżynierskiej.

uprawnienia budowlane do: sporządzania projektów budowlanych konstrukcyjnych wszelkich obiektów budowlanych, projektów instalacji i urządzeń sanitarnych z wyjątkiem skomplikowanych urządzeń i instalacji oraz następujących projektów budowlanych architektonicznych:

a. wszelkich obiektów budowlanych inżynierskich zaliczanych do budownictwa powszechnego,

b. obiektów budowlanych o prostej architekturze /§ 1 ust. 3/,


c. budynków przemysłowych o charakterze wyłącz-
nie produkcyjnym lub składowym.

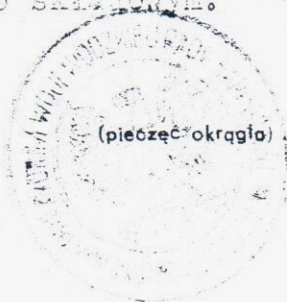

Główny Architekt
miejscowości warszawskiej

mgr inż. Andrzej Włodarczyk

za zgodność z oryginałem
mgr inż. B. Pakulski

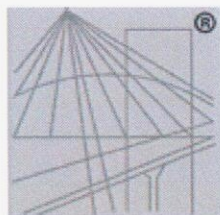

P O L S K A
I Z B A
INŻYNIERÓW
BUDOWNICTWA

URZĄD MIASTA PŁOCKA
Wydział Rozwoju i Polityki Gospodarczej Miasta
Biuro Administracji Architektoniczno-Budowlanej
09-400 Płock, Stary Rynek 1
3

Zaświadczenie

o numerze weryfikacyjnym:

MAZ-9PD-5G1-R41 *

Pan MICHAŁ RYBARCZYK o numerze ewidencyjnym MAZ/IS/0255/17

adres zamieszkania ul. LOKALNA 31, 09-410 PŁOCK

jest członkiem Mazowieckiej Okręgowej Izby Inżynierów Budownictwa i posiada wymagane ubezpieczenie od odpowiedzialności cywilnej.

Niniejsze zaświadczenie jest ważne od 2018-02-01 do 2019-01-31.


Zaświadczenie zostało wygenerowane elektronicznie i opatrzone bezpiecznym podpisem elektronicznym weryfikowanym przy pomocy ważnego kwalifikowanego certyfikatu w dniu 2018-01-26 roku przez:

Mieczysław Grodzki, Przewodniczący Rady Mazowieckiej Okręgowej Izby Inżynierów Budownictwa.

(Zgodnie art. 5 ust 2 ustawy z dnia 18 września 2001 r. o podpisie elektronicznym (Dz. U. 2001 Nr 130 poz. 1450) dane w postaci elektronicznej opatrzone bezpiecznym podpisem elektronicznym weryfikowanym przy pomocy ważnego kwalifikowanego certyfikatu są równoważne pod względem skutków prawnych dokumentom opatrzonym podpisami własnoręcznymi.)


Za zgodność z oryginałem
mgr inż. Michał Rybarczyk

* Weryfikację poprawności danych w niniejszym zaświadczeniu można sprawdzić za pomocą numeru weryfikacyjnego zaświadczenia na stronie Polskiej Izby Inżynierów Budownictwa www.piib.org.pl lub kontaktując się z biurem właściwej Okręgowej Izby Inżynierów Budownictwa.

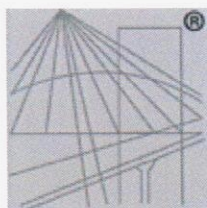

P O L S K A
I Z B A
INŻYNIERÓW
BUDOWNICTWA

URZĄD MIASTA PŁOCKA
Wydział Rozwoju i Polityki Gospodarczej Miasta
Zarząd Administracji Architektoniczno-Budowlanej
00-400 Płock, Stary Rynek 1

Zaświadczenie

o numerze weryfikacyjnym:

MAZ-Q7D-411-CSK *

Pan MICHAŁ RYBARCZYK o numerze ewidencyjnym MAZ/IS/0255/17

adres zamieszkania ul. LOKALNA 31, 09-410 PŁOCK

jest członkiem Mazowieckiej Okręgowej Izby Inżynierów Budownictwa i posiada wymagane ubezpieczenie od odpowiedzialności cywilnej.

Niniejsze zaświadczenie jest ważne od 2019-02-01 do 2020-01-31.


Zaświadczenie zostało wygenerowane elektronicznie i opatrzone bezpiecznym podpisem elektronicznym weryfikowanym przy pomocy ważnego kwalifikowanego certyfikatu w dniu 2019-01-15 roku przez:

Roman Lulis, Przewodniczący Rady Mazowieckiej Okręgowej Izby Inżynierów Budownictwa.

(Zgodnie art. 5 ust 2 ustawy z dnia 18 września 2001 r. o podpisie elektronicznym (Dz. U. 2001 Nr 130 poz. 1450) dane w postaci elektronicznej opatrzone bezpiecznym podpisem elektronicznym weryfikowanym przy pomocy ważnego kwalifikowanego certyfikatu są równoważne pod względem skutków prawnych dokumentom opatrzonym podpisami własnoręcznymi.)

Za zgodność z oryginałem
mgr inż. Michał Rybarczyk

* Weryfikację poprawności danych w niniejszym zaświadczeniu można sprawdzić za pomocą numeru weryfikacyjnego zaświadczenia na stronie Polskiej Izby Inżynierów Budownictwa www.piib.org.pl lub kontaktując się z biurem właściwej Okręgowej Izby Inżynierów Budownictwa.

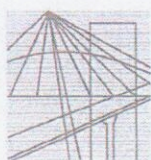

Mazowiecka Okręgowa Izba Inżynierów Budownictwa
Okręgowa Komisja Kwalifikacyjna
sygn. akt MAZ/7131-7132/ 965 /16 /S

Warszawa, dnia 28 grudnia 2016 r.

DECYZJA

Na podstawie art. 24 ust. 1 pkt 2 ustawy z dnia 15 grudnia 2000 r. o samorządach zawodowych architektów oraz inżynierów budownictwa (Dz.U. z 2014 r. poz. 1946) i art. 12 ust. 1 pkt 1 - 5, ust. 2, 3 i 4c pkt 3, art. 13 ust. 1, 3 i 4, art. 14 ust. 1 pkt 4 lit. b ustawy z dnia 7 lipca 1994 r. Prawo budowlane (tekst jedn.: Dz.U. z 2016 r., poz. 290) oraz § 10 i 14 ust. 3 rozporządzenia Ministra Infrastruktury i Rozwoju z dnia 11 września 2014 r. w sprawie samodzielnych funkcji technicznych w budownictwie (Dz.U. poz. 1278), po ustaleniu, że zostały spełnione warunki w zakresie przygotowania zawodowego oraz po złożeniu egzaminu na uprawnienia budowlane z wynikiem pozytywnym

Pan mgr inż. Michał Rybarczyk
ur. dnia 6 lipca 1987 roku w Płocku
otrzymuje

UPRAWNIENIA BUDOWLANE
numer ewidencyjny MAZ/0401/PWBS/16
do projektowania i kierowania robotami budowlanymi
w specjalności instalacyjnej w zakresie sieci, instalacji i urządzeń
ciepłych, wentylacyjnych, gazowych, wodociągowych i kanalizacyjnych
bez ograniczeń

UZASADNIENIE:

W związku z uwzględnieniem w całości żądania strony, na podstawie art. 107 § 4 K.p.a. odstępuje się od uzasadnienia decyzji. Zakres nadanych uprawnień budowlanych wskazano na odwrocie decyzji.

Pouczenie

Od niniejszej decyzji służy odwołanie do Krajowej Komisji Kwalifikacyjnej Polskiej Izby Inżynierów Budownictwa w Warszawie, za pośrednictwem Okręgowej Komisji Kwalifikacyjnej Mazowieckiej Okręgowej Izby Inżynierów Budownictwa w terminie 14 dni od daty jej doręczenia.

Skład Orzekający Okręgowej Komisji Kwalifikacyjnej

dr hab. inż. Eugeniusz Koda, prof. nadzw.

mgr inż. Krzysztof Latoszek

mgr inż. Teresa Mosak – Rurka

Za zgodność z oryginałem
mgr inż. Michał Rybarczyk

Uprawnienia budowlane nadane

Panu mgr inż. Michałowi Rybarczyk
ur. dnia 6 lipca 1987 roku w Płocku

numer ewidencyjny MAZ/0401/PWBS/16
do projektowania i kierowania robotami budowlanymi
w specjalności instalacyjnej w zakresie sieci, instalacji i urządzeń
cieplnych, wentylacyjnych, gazowych, wodociągowych i kanalizacyjnych
bez ograniczeń

upoważniają do:


- I. w specjalności instalacyjnej w zakresie sieci, instalacji i urządzeń cieplnych, wentylacyjnych, gazowych, wodociągowych i kanalizacyjnych do:
- 1) projektowania, sprawdzania projektów architektoniczno-budowlanych i sprawowania nadzoru autorskiego,
 - 2) kierowania budową lub innymi robotami budowlanymi,
 - 3) kierowania wytwarzaniem konstrukcyjnych elementów budowlanych oraz nadzór i kontrolę techniczną wytwarzania tych elementów,
 - 4) wykonywania nadzoru inwestorskiego,
 - 5) sprawowania kontroli technicznej utrzymania obiektów budowlanych,
- w odniesieniu do obiektu budowlanego takiego jak: sieci i instalacje cieplne, wentylacyjne, gazowe, wodociągowe i kanalizacyjne;
- II. w specjalności instalacyjnej w zakresie sieci, instalacji i urządzeń cieplnych, wentylacyjnych, gazowych, wodociągowych i kanalizacyjnych, do sporządzania projektu zagospodarowania działki lub terenu.

Skład Orzekający Okręgowej Komisji Kwalifikacyjnej

dr hab. inż. Eugeniusz Koda, prof. nadzw.

mgr inż. Krzysztof Latoszek

mgr inż. Teresa Mosak – Rurka

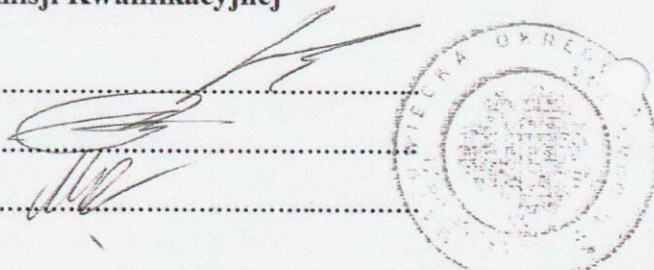

Otrzymują:

1. Pan Michał Rybarczyk
ul. Lokalna 31
09-410 Płock
2. Okręgowa Rada Mazowieckiej Okręgowej Izby Inżynierów Budownictwa
3. Główny Inspektor Nadzoru Budowlanego
4. a/a

Za zgodność z oryginałem

mgr inż. Michał Rybarczyk

Projekt zamienny zagospodarowania terenu

Obiekt: Przebudowa boisk

przy Szkole Podstawowej Nr16 im. Mikołaja Kopernika

Adres: Płock ul. Piasta Kołodzieja 7 nr ew. dz. 828/1

obręb: 0004 Łukasiewicza jedn. ew.: 146201_1 - M.Płock

Investor: Gmina - Miasto Płock

09-400 Płock, Pl. Stary Rynek 1

MAPA DO CELÓW PROJEKTOWYCH

Oznaczenie kancelaryjne zgłoszenia pracy geod.	WGD-1.6640.208.2018
Miejscowość	Miasto Płock
Jednostka ewidencyjna	146201_1
Identyfikator	Płock
Nazwa	0004
Identyfikator	Łukasiewicza
Nazwa	1:500
Obwód ewidencyjny	2000
Identyfikator	Kronszadt 60
Nazwa	
Skala mapy	
Nazwa układu	Prostokątnych płaskich
współrzędnych	Wysokości
Oznaczenie granic obszaru, które były przedmiotem aktualizacji	Nie badano
Oznaczenie i informacje o służebnościach gruntowych mających wpływ na zagospodarowanie gruntów zlokalizowanych w granicach projektowanej inwestycji	Brak
Oznaczenie i symbol konturu użytku gruntowego, który nie jest ujętym w bazie danych evidencji gruntów i budynków	
Usługi Geodezyjny Aleksandra Waszkowska 09-500 Gostynin, ul. 3 Maja 34 tel. 660-687-470	Geodeta uprawniony Aleksandra Waszkowska nr upr. 16558
Reg. 610405555 NIP 971-019-49-81	Gostynin, dn. 05.03.2018r.

Nie wykluczam istnienia w terenie urządzeń
podziemnych nie pokazanych na mapie, które
nie zostały odnotowane podczas wykonywania
inwentaryzacji geodezyjnej lub nie zostały
zgłoszone do inwentaryzacji przed zasypianiem.

Niniejsza mapa na nośniku elektronicznym
stanowi integralną część mapy analogowej
zarejestrowanej pod nr P.14620_1.2018.256
w dniu 10.10.2017r. i podpisanej przez
Głównego Specjalistę Małgorzatę Wójcikowską

LEGENDA:

- granica działek
- 1. - proj. boisko do piłki ręcznej 19,0x40,0m - wg proj. zamiennego
- 2. - proj. boisko do gry w koszykówkę 15,0x28,0m - wg proj. podstawowego
- 3. - proj. boisko do gry w siatkówkę 9,0x18,0m wg proj. podstawowego
- 4. - proj. skocznia w dal - wg proj. podstawowego
- 5. - proj. bieżnia okólna - wg proj. zamiennego
- 6. - proj. piłkochwyty - wg proj. podstawowego
- 7. - proj. kamera z rejestratorem - wg proj. podstawowego
- 8. - proj. siatka stalowa o wys. 3,0m - wg proj. podstawowego
- 9. - ławka gospodarcza - wg proj. podstawowego
- 10. - rzut kulą do rozbiórki - wg proj. podstawowego
- 11. - kosz na śmieci - wg proj. podstawowego
- 12. - proj. chodnik - wg proj. podstawowego
- 13. - drzewa do likwidacji - wg proj. podstawowego
- 14. - drzewa do podcięcia zgodnie z art. 87a ust.2 Ustawy o ochronie przyrody - wg proj. podstawowego
- 15. - proj. trawnik - wg proj. podstawowego
- 16. - rozbiórka i wykonanie schodów zewnętrznych - wg proj. zamiennego
- 12/1. - zmiana trasy chodnika

PROJEKT ZAMIENNY

PB PROJ-BUD	Pracownia Projektowa "PROJBUD" mgr inż. Bolesław Pakulski Płock ul. Ostojska 17 Xp. tel.(0-24) 269 69 06
Temat projektu:	Przebudowa boisk przy Szkole Podstawowej Nr16 im. Mikołaja Kopernika
Adres inwestycji:	Płock ul. Piasta Kołodzieja 7 nr ew. dz. 828/1
Tytuł rysunku:	Rysunek zamienny Projekt zagospodarowania terenu
Data	14.01.2019
Projektował: upr. bud. 692/Wa/73 mgr inż. Bolesław Pakulski	Podpis:
Projektował: upr. MAZ/0401/PWBS/16 mgr inż. Michał Rybarczyk	
Opracował: upr. bud. MAZ/0018/POOK/06 mgr inż. Piotr Sulkowski	
Skala	1:500
Nr rys.	1

- projektowana trasa kanalizacji deszczowej $\phi 160$ mm $\phi 200$ mm PVC SN8 - wg proj. podstawowego
- projektowana studnia włączowa na trasie kanalizacji deszczowej $\phi 800$ mm - wg proj. podstawowego
- projektowane włączenie kanalizacji deszczowej za pomocą trójnika - wg proj. podstawowego
- projektowany kanał szczelny - wg proj. podstawowego
- projektowana lokalizacja skrzynki odpływowej z koszami osadczymi - wg proj. podstawowego
- przeprojektowywana kanalizacja deszczowa - wg proj. podstawowego

PREZYDENT MIASTA PŁOCK

09-400 Płock, Pl. Stary Rynek 1

-21-

stanowi załącznik Nr 1

do decyzji z dnia 06.02.2019r.

06.02.2019r.

4.1.2019

WPR-IV 61w. 20.2019r.

Zgodnie z projektem

Gr. 1.0









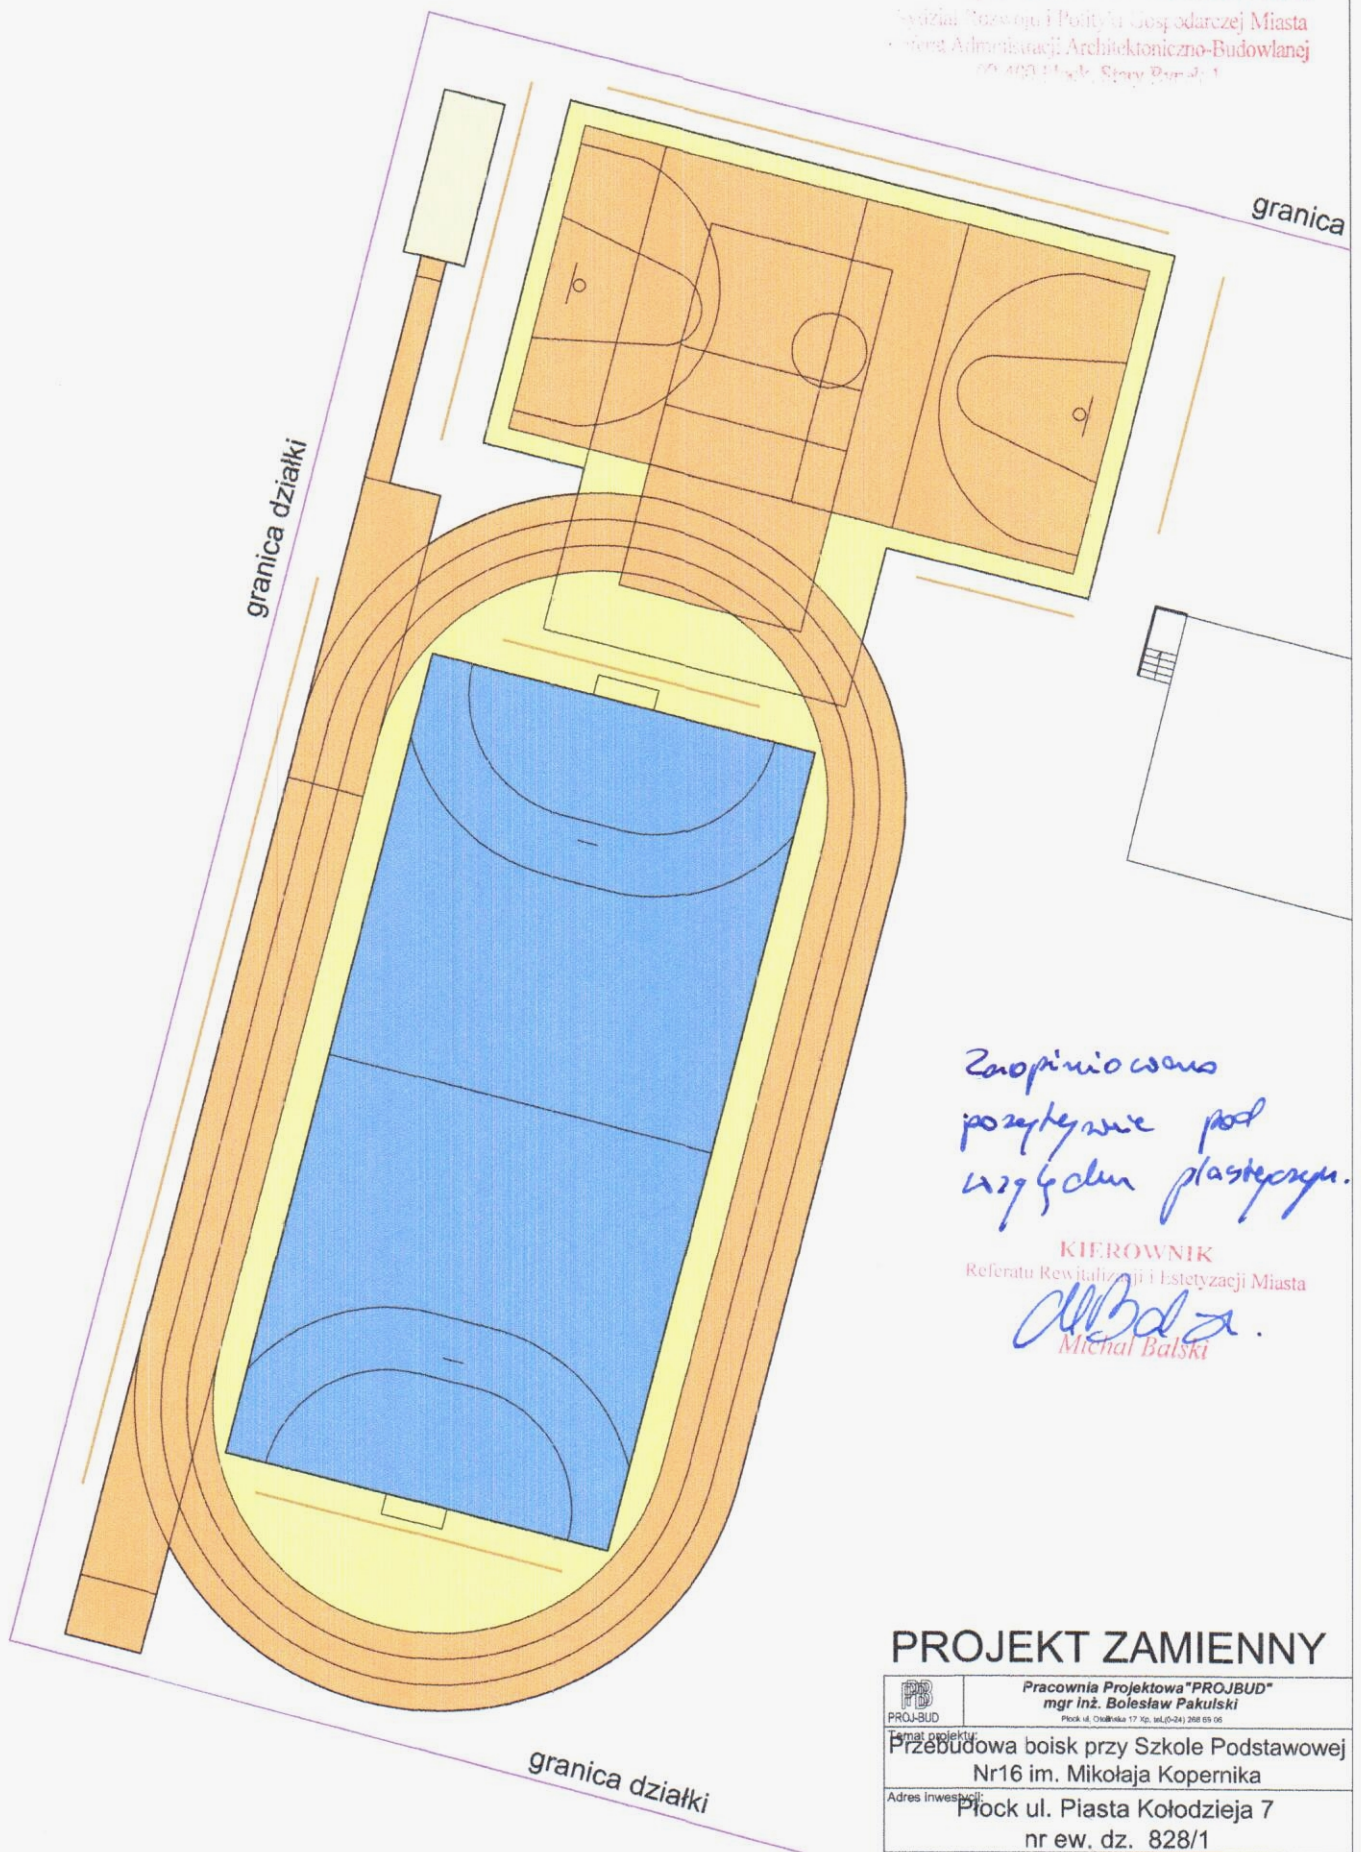

Zaopiniowano
pozytywnie pod
względem plastycznym.



KIEROWNIK
Referatu Rewitalizacji i Estetyzacji Miasta
Michał Balski

PROJEKT ZAMIENNY

	Pracownia Projektowa "PROJBUD" mgr inż. Bolesław Pakulski Płock ul. Ostrołęka 17-19, tel. (0-24) 268 05 06
Temat projektu:	Przebudowa boisk przy Szkole Podstawowej Nr16 im. Mikołaja Kopernika
Adres inwestycji:	Płock ul. Piasta Kołodzieja 7 nr ew. dz. 828/1
Tytuł rysunku:	Kolorystyka boisk
Projektował: upr. bud. 892/Wa/73	mgr inż. Bolesław Pakulski
Opracował: upr. bud. MAZ/0018/POOK/06	mgr inż. Piotr Sulkowski
	Podpis: Podpis:
	Data: 14.01.2019 Skala: 1:250 Nr rys.: 1/2

skala: 1:20

URZĄD MIASTA PŁOCKA
Wydział Rozwoju i Polityki Gospodarczej Miasta
Referat Administracji Architektoniczno-Budowlanej
60-400 Płock, Stary Rynek 1
-3-

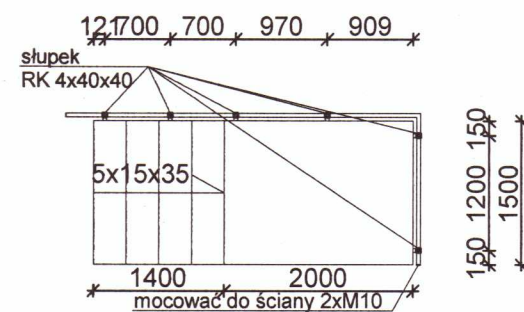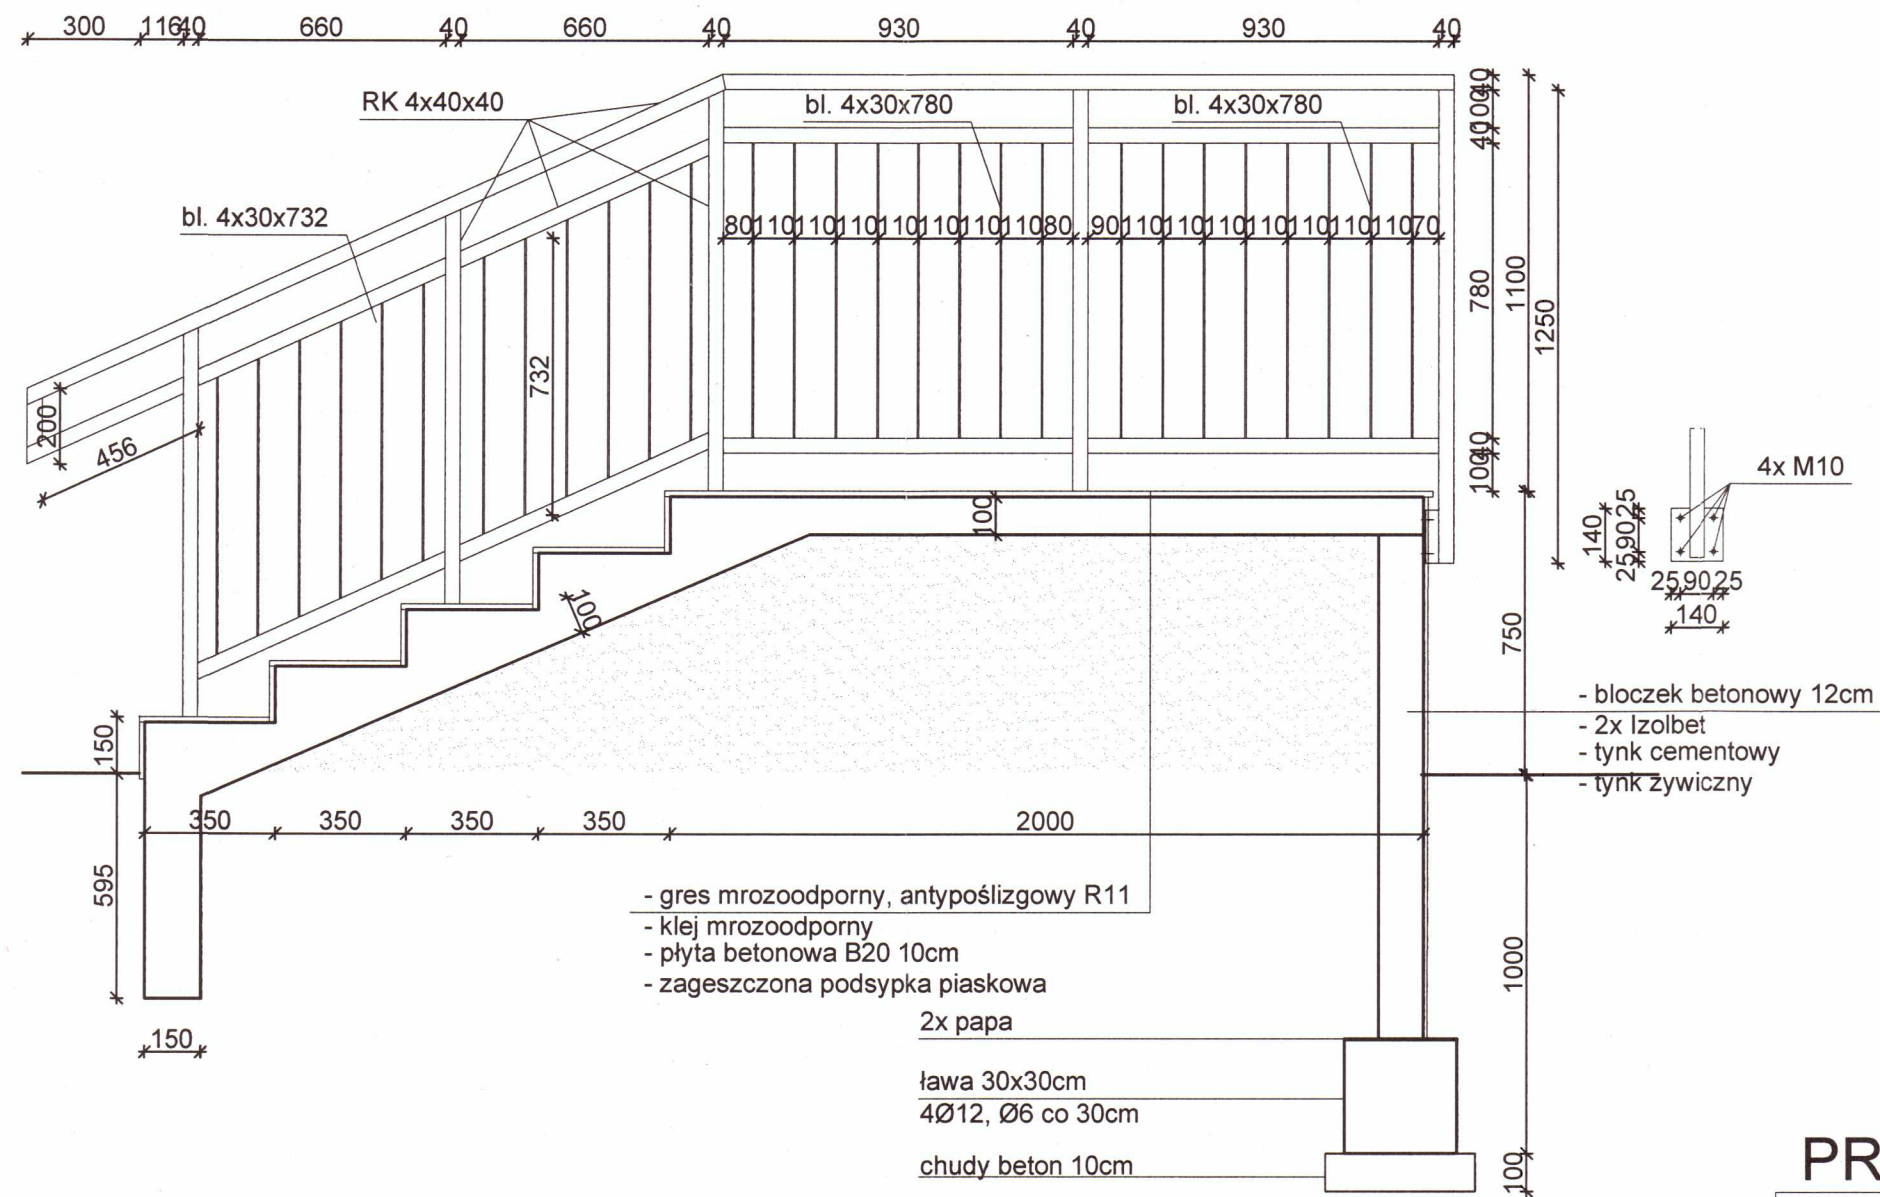

PROJEKT ZAMIENNY

 PROJ-BUD	Pracownia Projektowa "PROJBUD" mgr inż. Bolesław Pakuński Płock ul. Otolińska 17 Xp. tel. (0-24) 268 09 06	
	Temat projektu: Przebudowa boisk przy Szkole Podstawowej Nr16 im. Mikołaja Kopernika	
Adres inwestycji: Płock ul. Piasta Kołodzieja 7 nr ew. dz. 828/1		Data 14.01.2019
Tytuł rysunku: Schody zew.-rysunek uzupełniający		Skala 1:25
Projektował: upr. bud. 692/Ma/73 mgr inż. Bolesław Pakuński		Nr rys. 1/2
Opracował: upr. bud. MAZ/0018/POOK/06 mgr inż. Piotr Sulkowski		