




Schemat relacji przestrzennych, organizacji ruchu, oświetlenia skala 1:1000

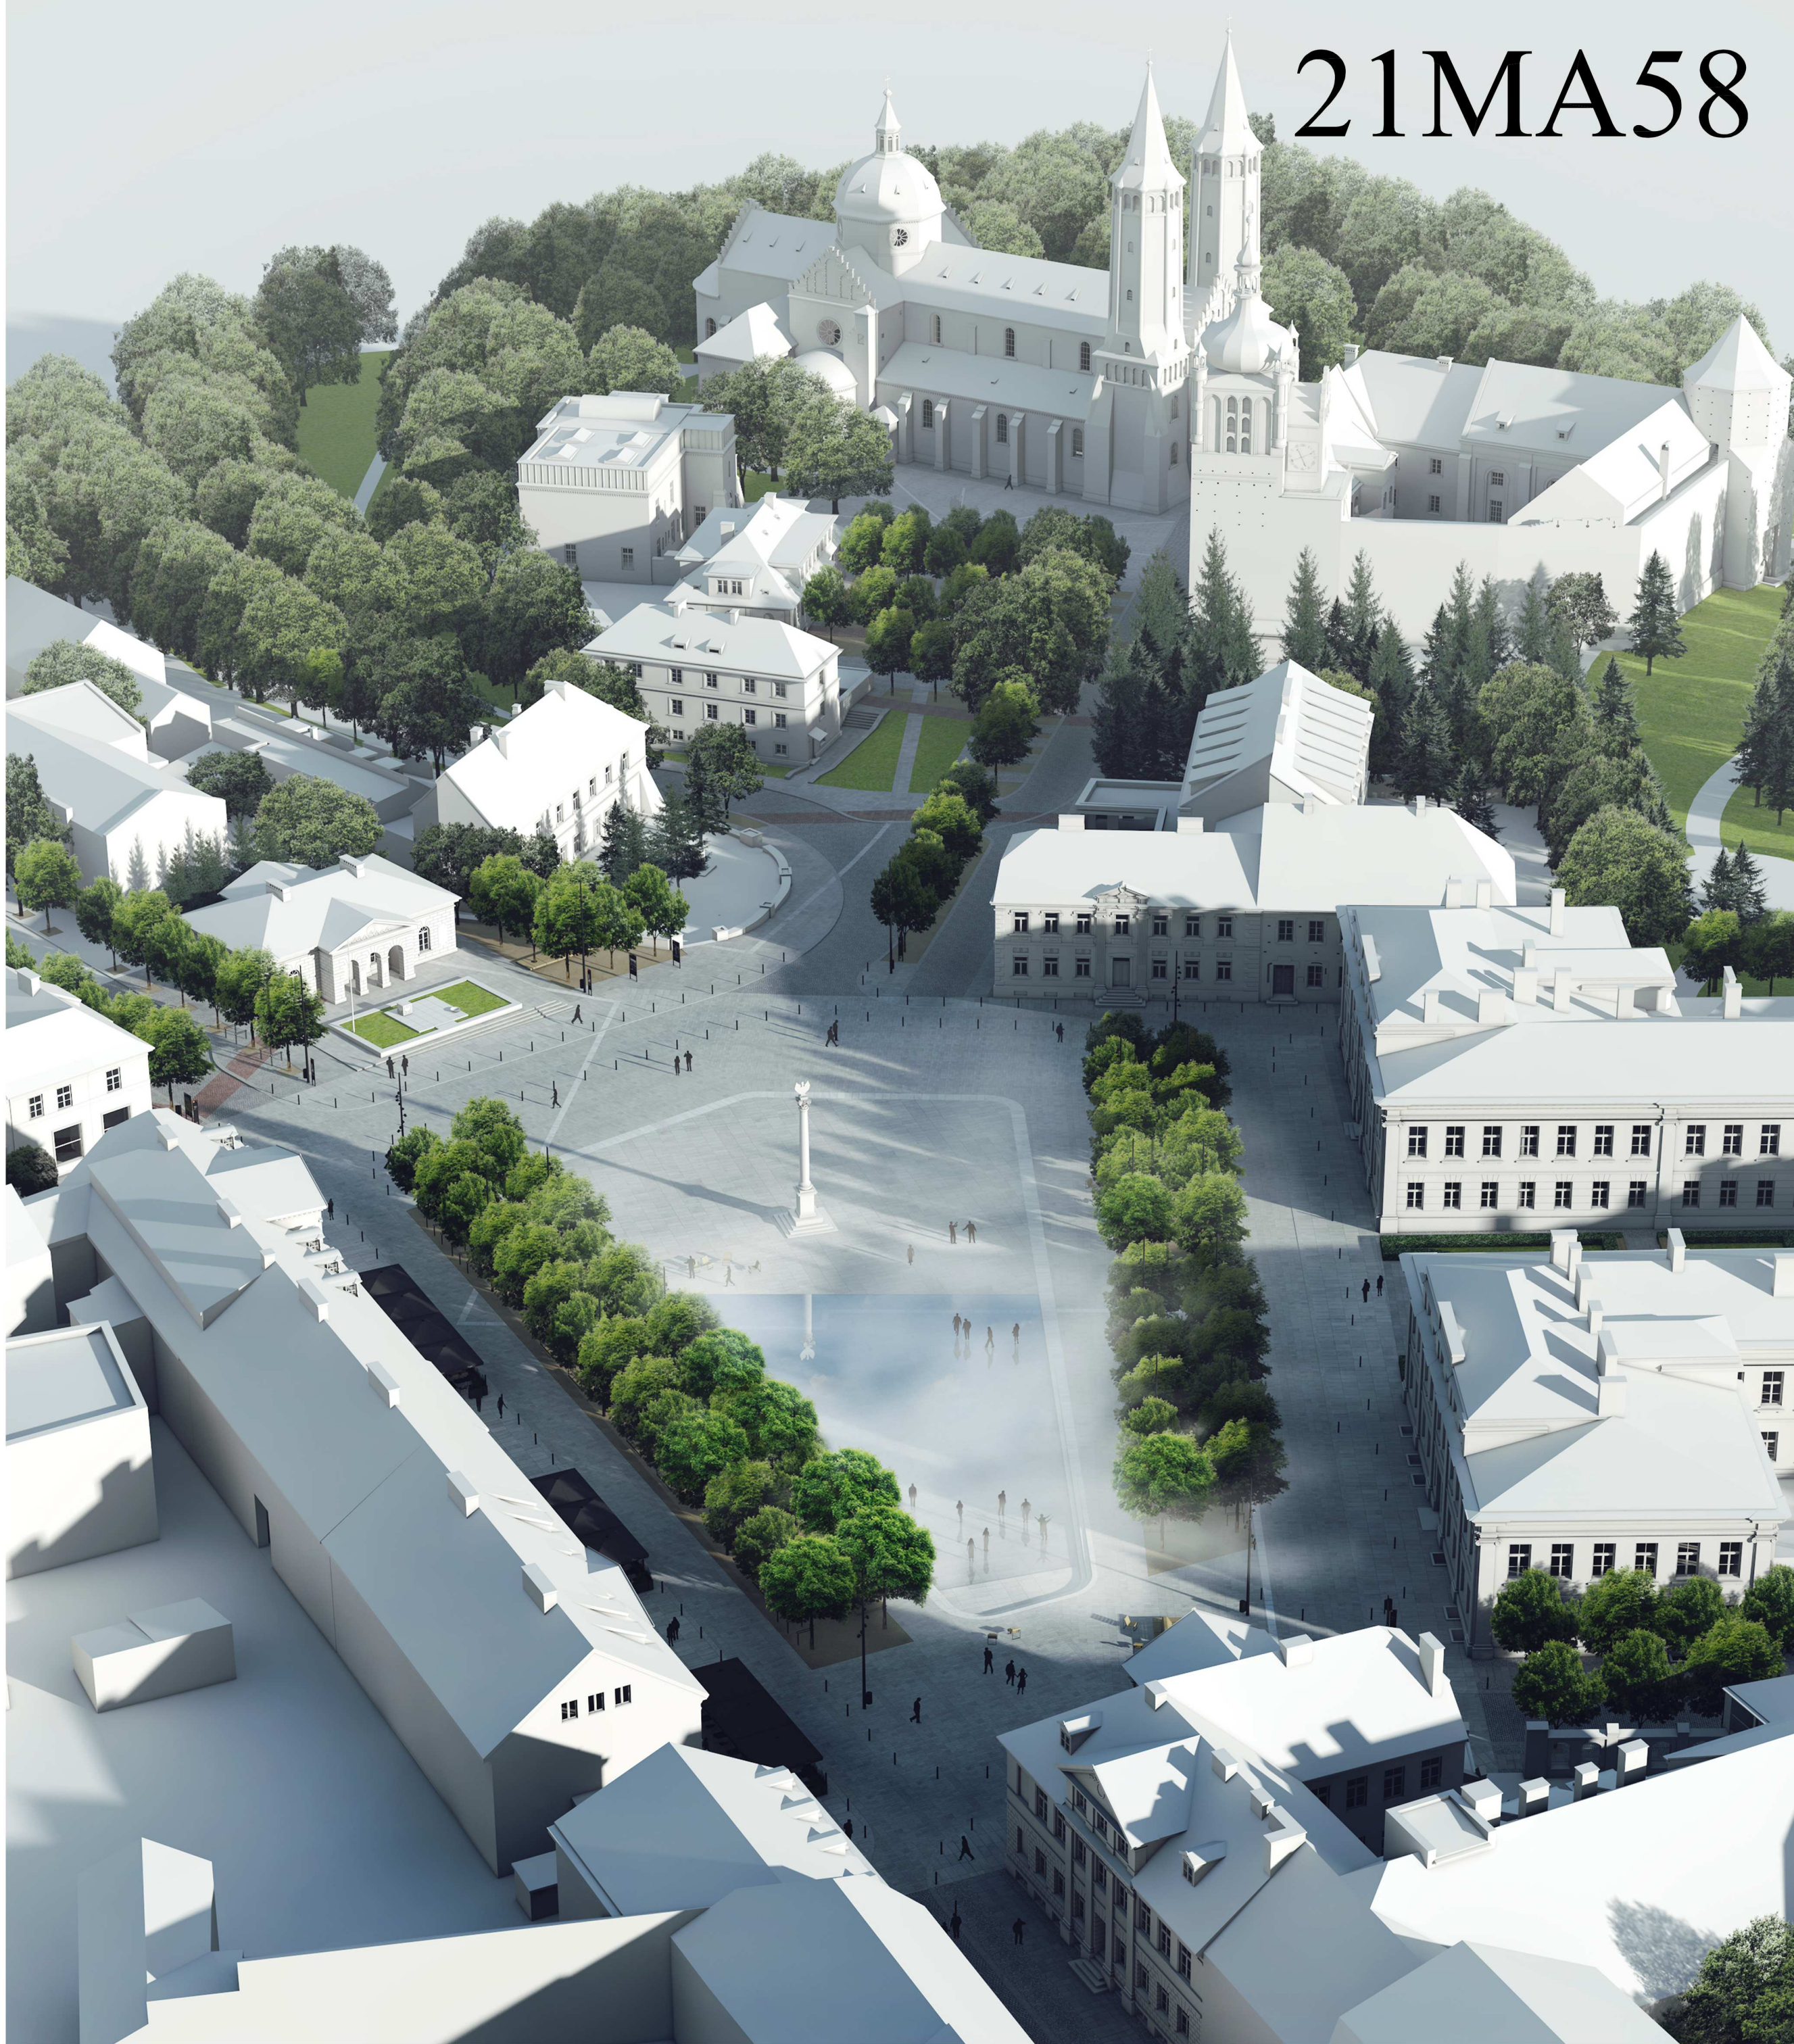

widok ogólny placu od strony północnej

- granica obszaru opracowania
- - - - - granica otoczenia obszaru opracowania
- ↔ jezdnie z zaznaczonymi kierunkami ruchu
- ↔ ciągi pieszo-jezdne
- ← obsługa komunikacyjna przyległych nieruchomości
- - - - - granica strefy ruchu uspokojonego
- ▬ progi zwalniające przed wjazdem do strefy ruchu uspokojonego
- ▬ parkowanie równoległe
- ▬ postój taksówek
- * lampy wysokie
- oprawy oświetleniowe w posadzce
- ① pomnik Obrońców Płocka 1920 roku
- ② oś budynku dawnego Odwachu
- ③ oś budynku biblioteki Zielińskich
- ④ oś w kierunku wzgórza Tumskiego
- ⑤ przesunięcie jezdni w oś ulicy Tumskiej
- ⑥ oś sądów i nowe zagospodarowanie dziedzińca
- ⑦ zarys murów obronnych miasta i zamku przedstawiony w posadzce
- ⑧ nowy plac utworzony przed Katedrą i muzeum diecezjalnym
- ⑨ pomnik Jana Pawła II w centrum placu


- komunikacja - chodniki, ciągi pieszo-jezdne
- komunikacja - jezdnie, parkingi, taxi
- strefa odpoczynku - ogródki gastronomiczne
- strefa odpoczynku - zieleni i meble miejskie
- strefa aktywności - fontanna
- strefa pamięci - Pomnik i Płyta N. Ż.
- strefa aktywności - otwarta na wydarzenia przestrzeń centralna placu
- komunikacja - stacja rowerów miejskich

Zagospodarowanie placu zaprojektowano z myślą o efektywnym wykorzystaniu zarówno w codziennym użytkowaniu jak i w trakcie imprez.

Z uwagi na małą liczbę lokali usługowych w parterach budynków zaproponowano jako główną atrakcję i magnes przyciągający użytkowników zlokalizowaną centralnie fontannę. Zagwarantuje ona obecność użytkowników w środkowej części placu o różnych porach dnia. Fontanna oraz ogródki generować będą największą aktywność w trakcie codziennego użytkowania.

Ważnym elementem zagospodarowania stanowią strefy zieleni wysokiej. Obecność wody, cień drzew i komfortowe meble miejskie nadają przestrzeni charakter miejsca wypoczynku.


Lokalizacja mebli miejskich w przestrzeni między drzewami pozwoliła na pozostawienie centralnej przestrzeni wolnej i otwartej na różne scenariusze wydarzeń. Forma fontanny w postaci płytkiego zbiornika (ok 2 cm) pozwala po uprzednim osuszeniu na szybką aranżację pod nowe potrzeby.

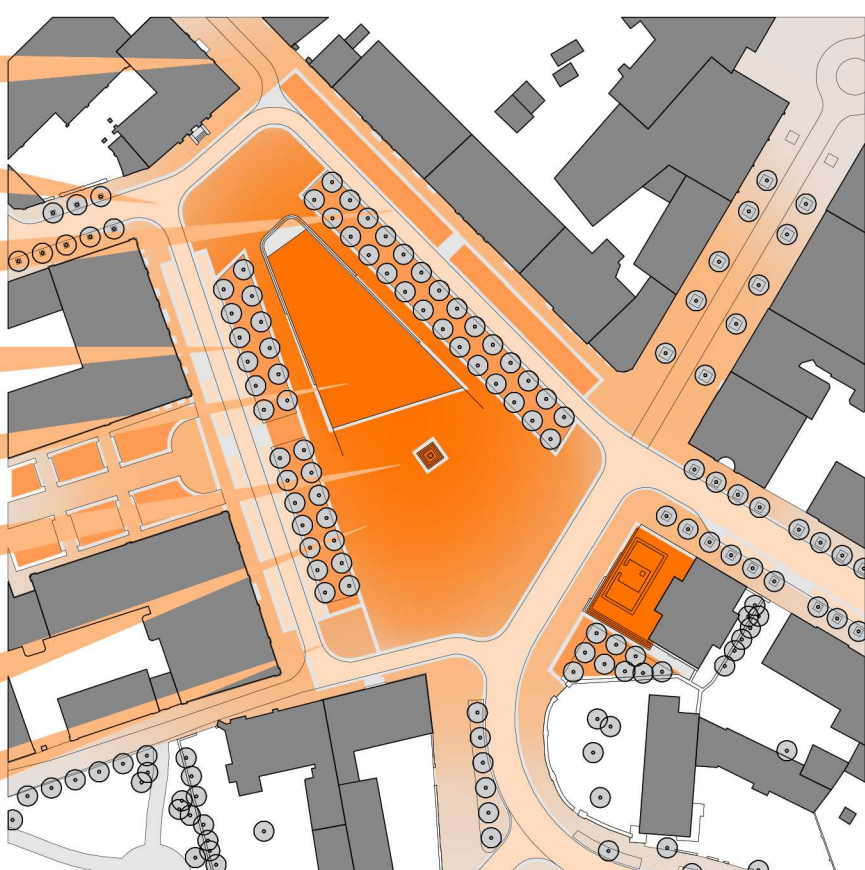


strefy funkcjonalne




uroczystości rocznicowe

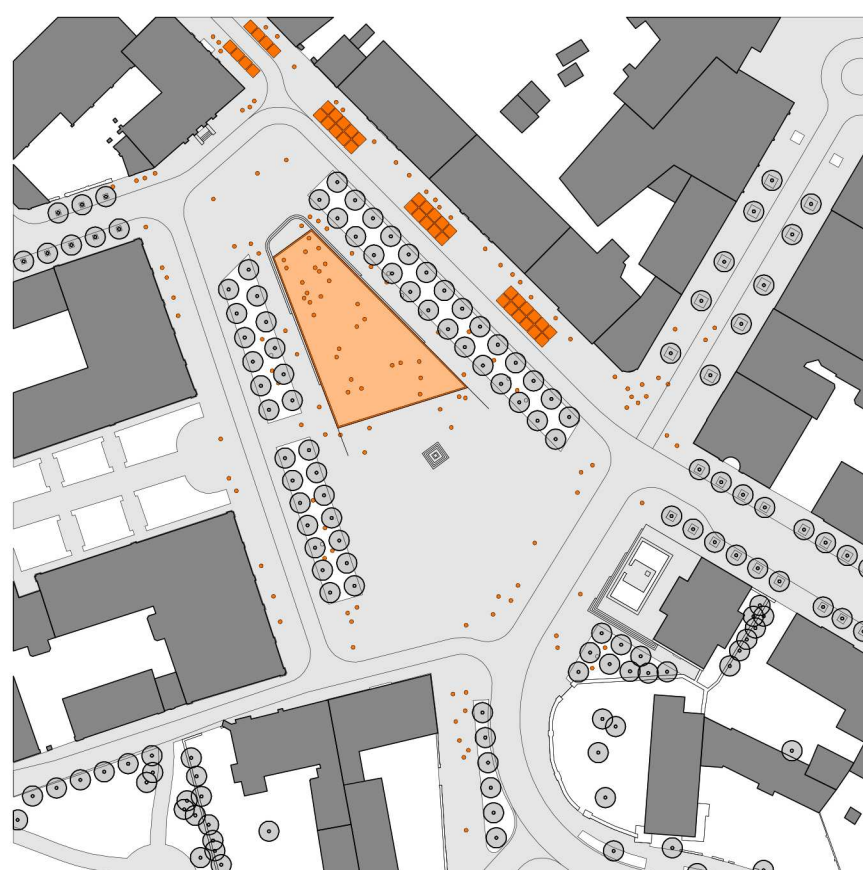

codzienne użytkowanie placu

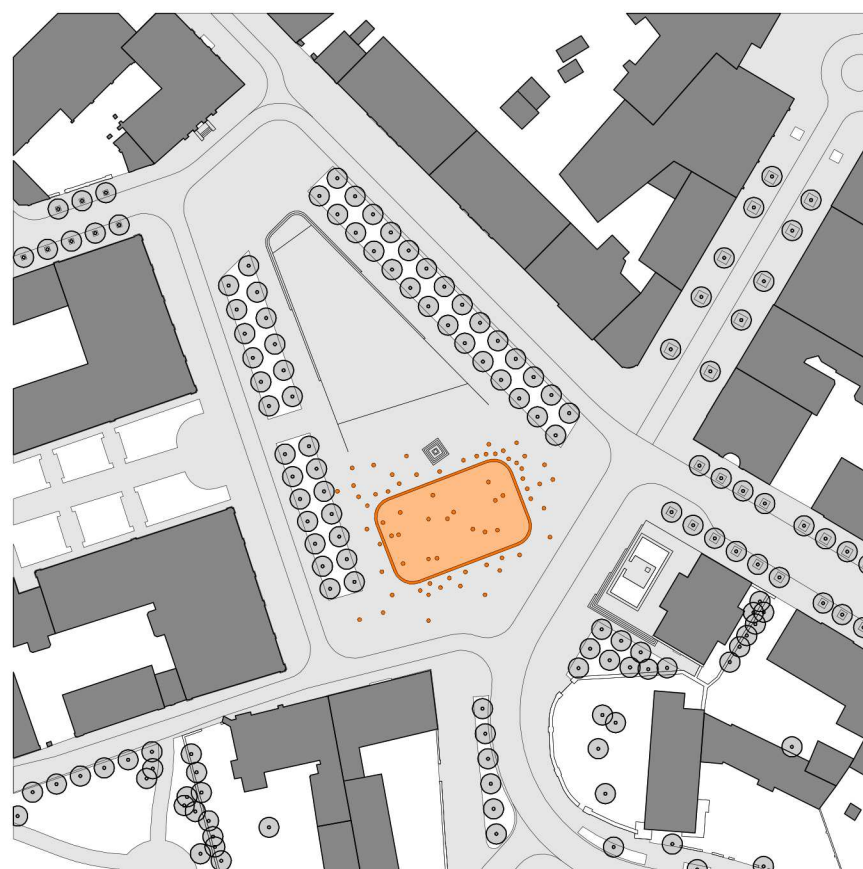

lodowisko

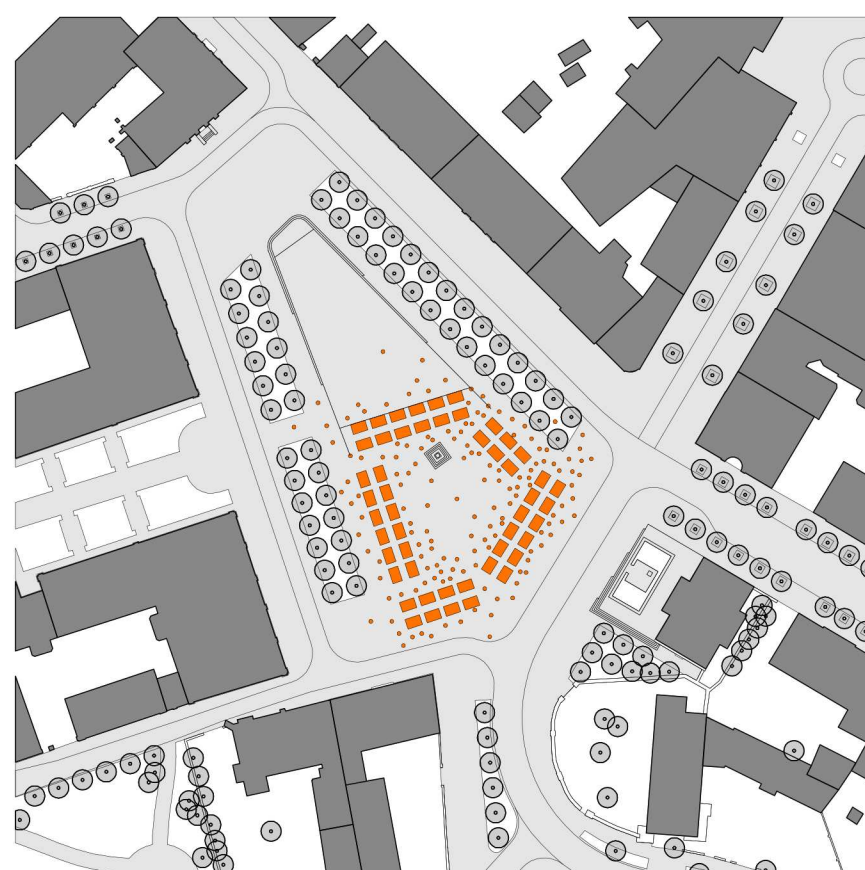

jarmark



kino letnie

Komunikację w obrębie placu rozwiązano w formie strefy ruchu uspokojonego. Pozwoliło to zwiększyć dostępność placu dla pieszych poprzez likwidację krawężników oraz sygnalizacji świetlnej. Do rozwiązań fizycznych uspokojenia ruchu zastosowanych w projekcie należą:

Zwężenie do jednego pasa ruchu ulic okalających plac za wyjątkiem jezdni w części wschodniej

Wyrównanie poziomu jezdni do poziomu stref pieszych.

Progi zwalniające ulic prowadzących do placu.

Dokonano korekty przebiegu jezdni we wschodniej części placu poprzez jej przesunięcie bliżej budynku Odwachu - w oś północnego odcinka ul. Tumskiej. Dzięki temu chodnik zachodniej strony ulicy przechodzi w przestrzeń placu, a następnie w ciąg prowadzący w kierunku Katedry.

Parkowanie na placu zorganizowano wzdłuż elewacji sądów w formie miejsc postojowych równoległych. Ogółem na placu zaprojektowano 24 miejsca postojowe w tym 3 miejsca przeznaczone na postój taksówek.

W otoczeniu obszaru opracowania zorganizowano dodatkowo 20 miejsc w układzie równoległym - ul. Kościuszki i prostopadym - ul. Tumska.

W projekcie przewidziano miejsca parkowania rowerów w postaci stojaków wkomponowanych w strefy zieleni.



przekrój a-a 1:250



przekrój b-b 1:250