


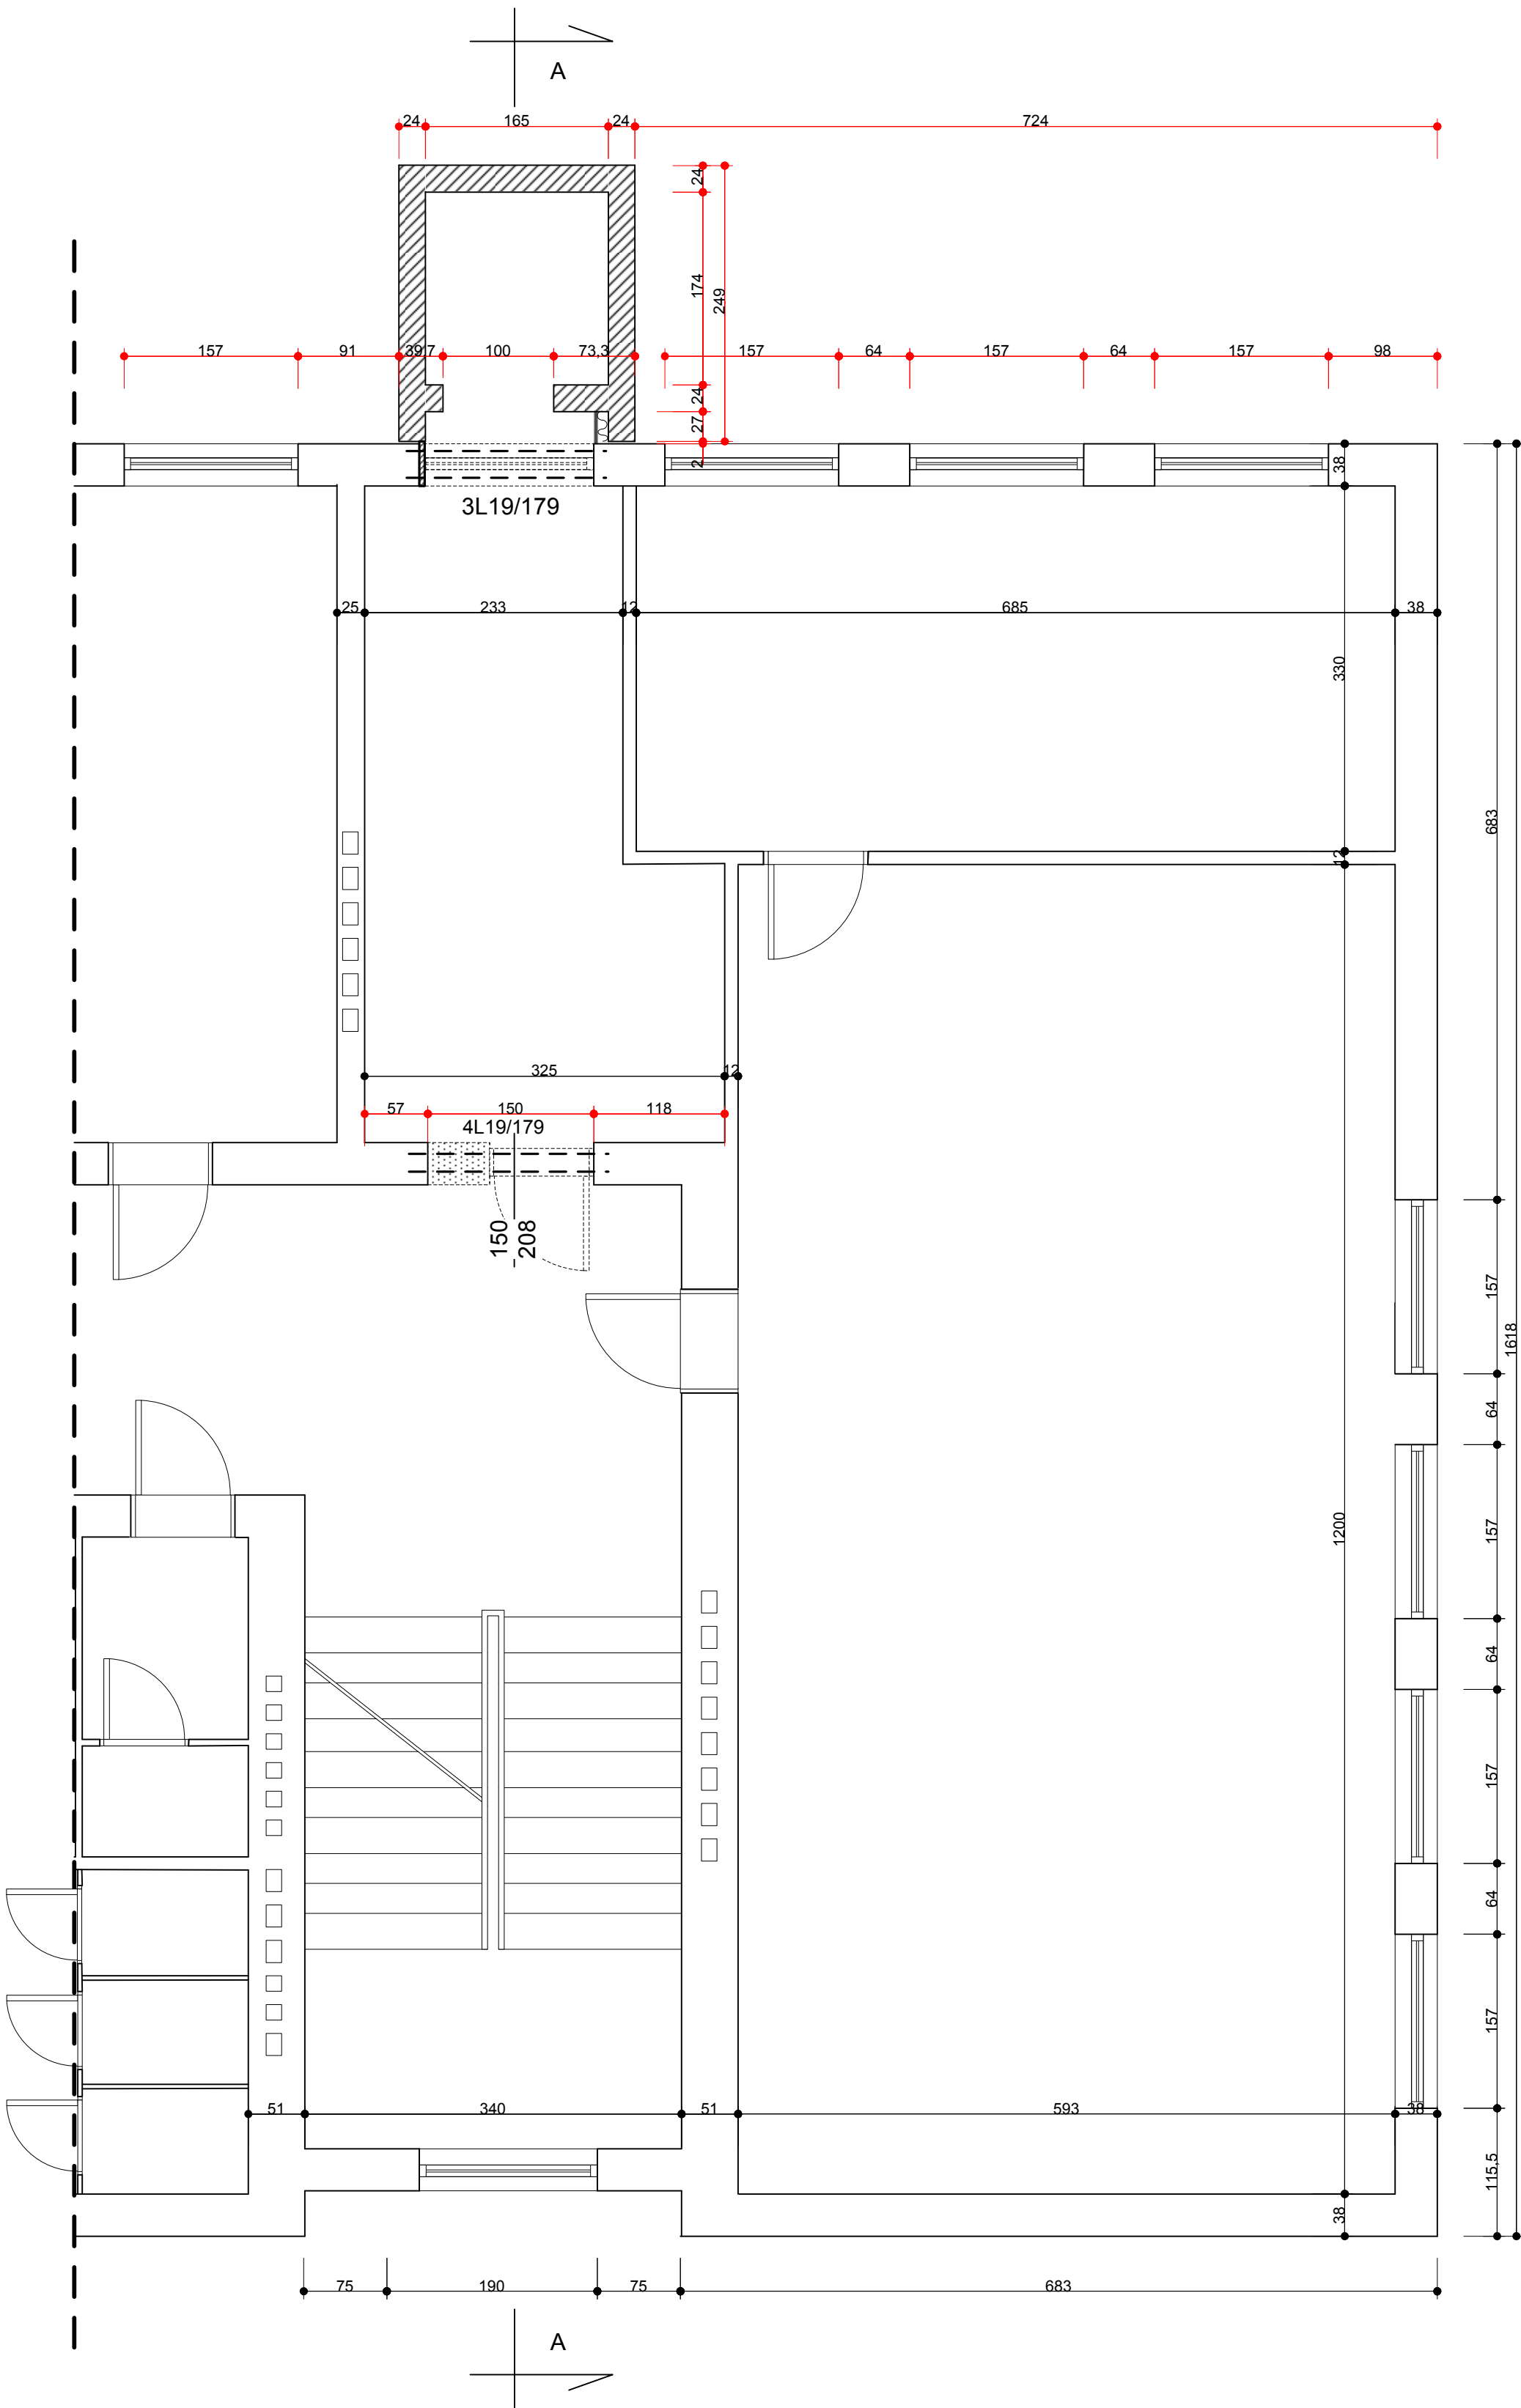

**Legenda:**

-  - Okna do demontażu
-  - Drzwi do demontażu
-  - Ściana do demontażu

Zamawiający:  
**Gmina Miasto Płock**  
**09-400 Płock, Stary Rynek 1**

Obiekt:  
**Budowa fundamentu pod szyb windy oraz montaż zewnętrznej windy dla osób niepełnosprawnych dobudowanej do budynku Specjalnego Ośrodka Szkolno – Wychowawczego nr 1 w Płocku ul. Gradowskiego 24 Płock, ul. Gradowskiego 24 (dz. nr 8-650)**

Nazwa rysunku:  
**Rzut II piętra**

|                                          |                          |        |
|------------------------------------------|--------------------------|--------|
| Imię i Nazwisko                          | Nr ewidencyjny uprawnień | Podpis |
| Projektant:<br>Mgr inż. Michał Żochowski | MAZ/0320/POOK/08         |        |
| Asystent:<br>inż. Bogdan Zadrozny        | 103/90                   |        |

|               |       |         |
|---------------|-------|---------|
| DATA          | SKALA | NR RYS. |
| Grudzień 2015 | 1: 50 | 6       |

|                 |             |
|-----------------|-------------|
| Symbol projektu | PW-20/74/15 |
|-----------------|-------------|

**PRACOWNIA PROJEKTOWA**  
**MICHAŁ ŻOCHOWSKI**  
09-400 Płock, Al. Jachowicza 2/4 lok. 109 NIP 774-122-29-50 REGON 610992529 tel. kom. 605 545 287 e-mail: etasc@op.pl

Niniejszy rysunek jest własnością Pracowni Projektowej M. Żochowski i nie może być bez pisemnej zgody kopiowany, powielany oraz udostępniany stronie trzeciej dla jakiegokolwiek innych celów niż opisane w umowie.

Str. ....