


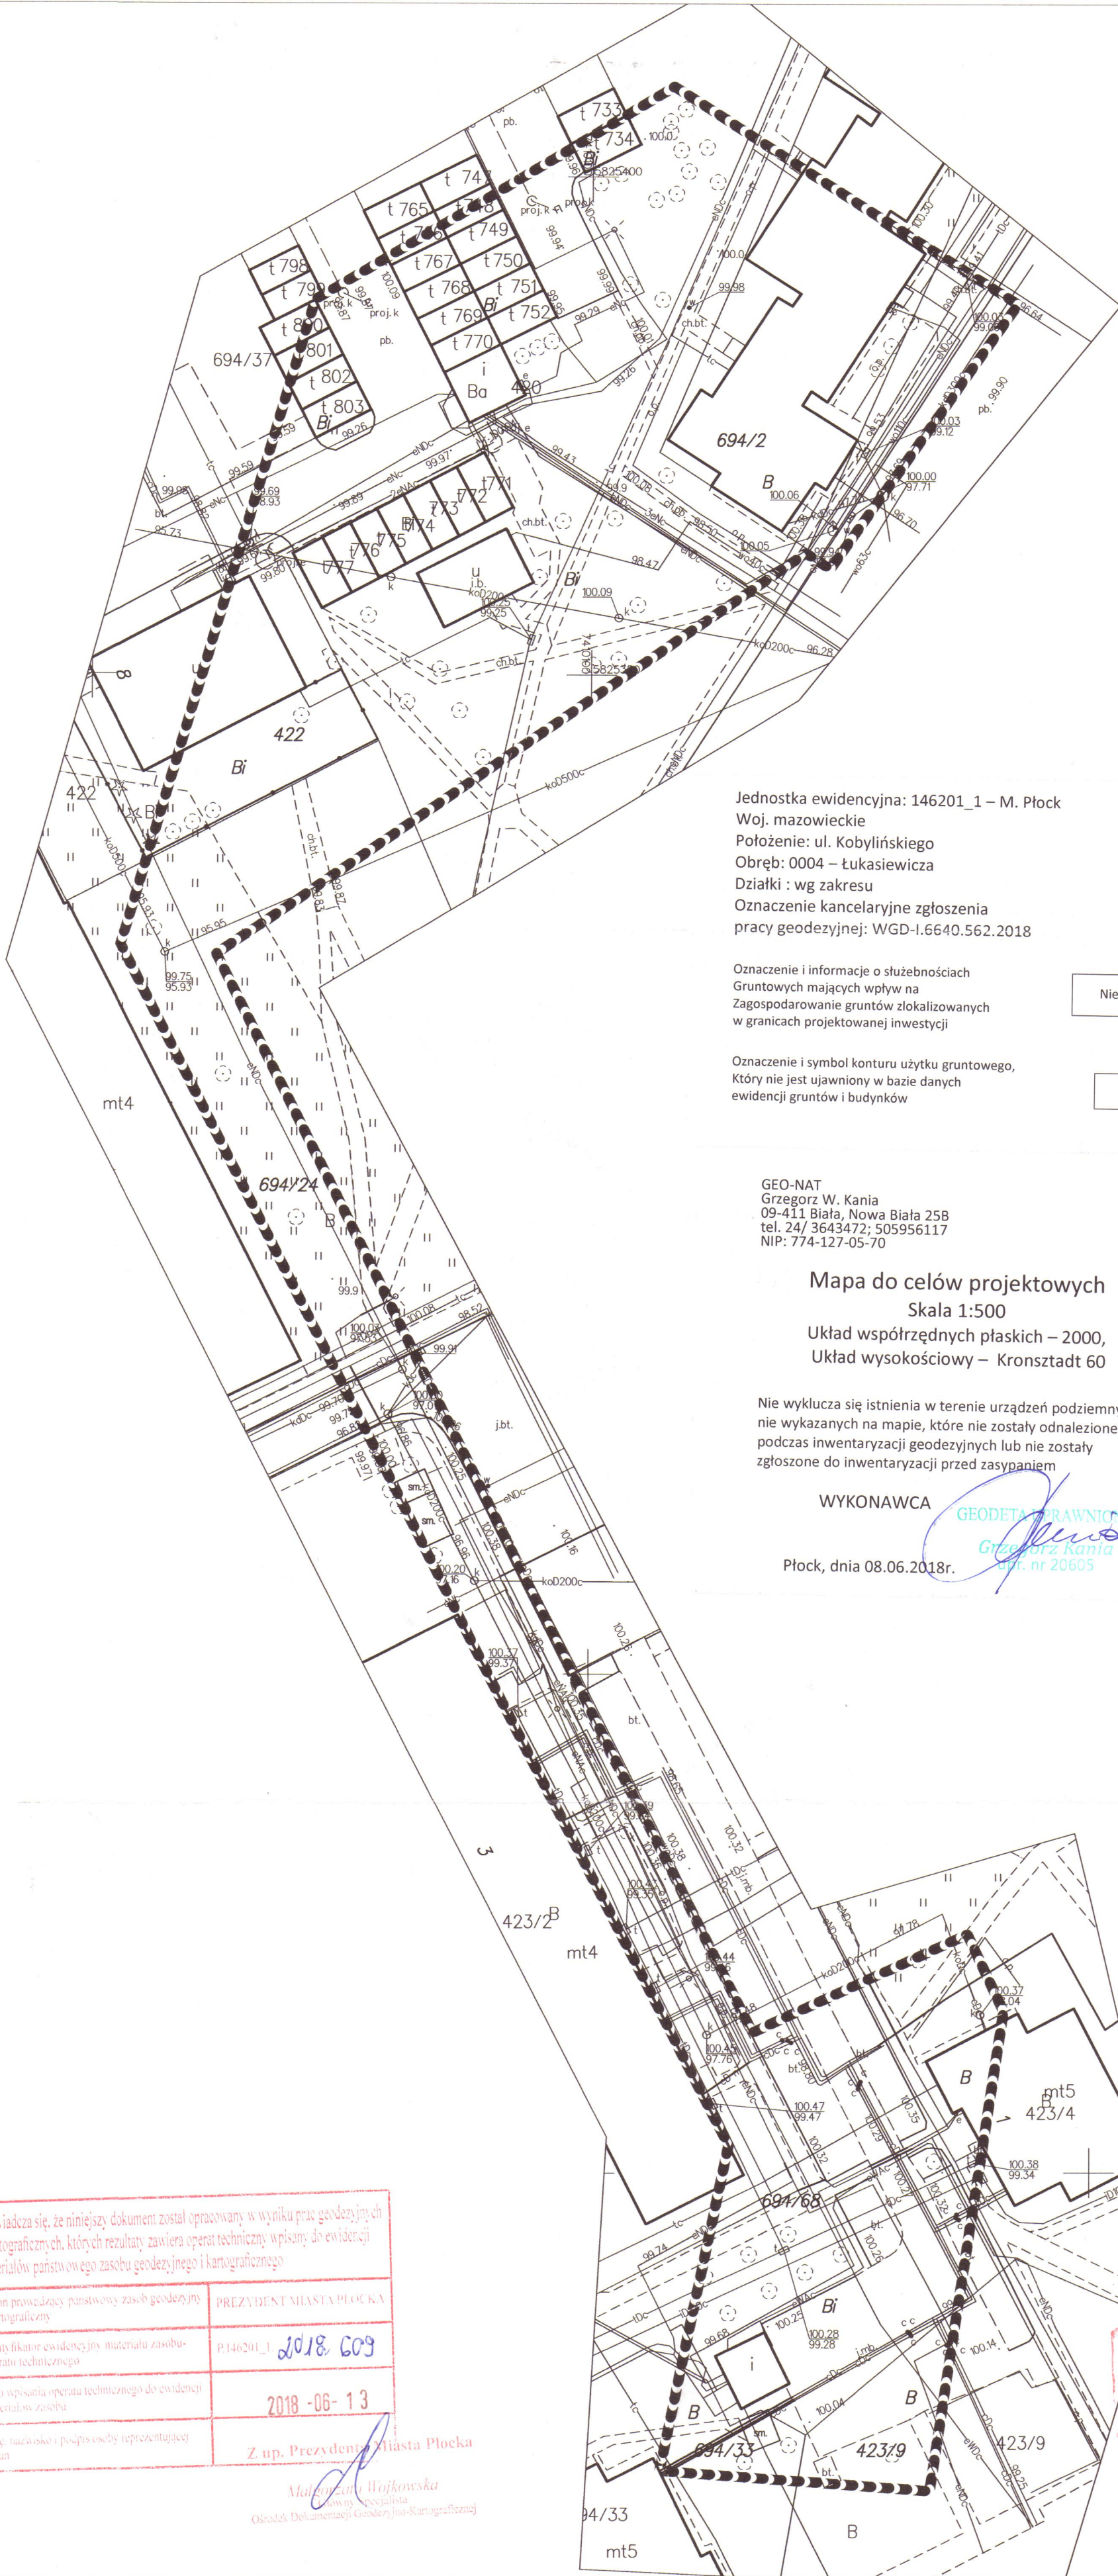

Jednostka ewidencyjna: 146201_1 – M. Płock
Woj. mazowieckie
Położenie: ul. Kobylńskiego
Obręb: 0004 – Łukasiewicza
Działki : wg zakresu
Oznaczenie kancelaryjne zgłoszenia
pracy geodezyjnej: WGD-I.6640.562.2018

Oznaczenie i informacje o służebnościach
Gruntowych mających wpływ na
Zagospodarowanie gruntów zlokalizowanych
w granicach projektowanej inwestycji

Nie badano

Oznaczenie i symbol konturu użytku gruntowego,
który nie jest ujawniony w bazie danych
ewidencji gruntów i budynków

Brak

GEO-NAT
Grzegorz W. Kania
09-411 Biała, Nowa Biała 25B
tel. 24/ 3643472; 505956117
NIP: 774-127-05-70

Mapa do celów projektowych
Skala 1:500
Układ współrzędnych płaskich – 2000,
Układ wysokościowy – Kronsztadt 60

Nie wyklucza się istnienia w terenie urządzeń podziemnych
nie wykazanych na mapie, które nie zostały odnalezione
podczas inwentaryzacji geodezyjnych lub nie zostały
zgłoszone do inwentaryzacji przed zasypianiem

WYKONAWCA

GEODETA PRAWNICZY
Grzegorz Kania
GPr. nr 20605

Płock, dnia 08.06.2018r.

Poswiadcza się, że niniejszy dokument został opracowany w wyniku prac geodezyjnych i kartograficznych, których rezultaty zawiera operat techniczny wpisany do ewidencji materiałów państwowego zasobu geodezyjnego i kartograficznego

Organ prowadzący państwowy zasób geodezyjny i kartograficzny	PREZYDENT MIASTA PŁOCKA
Identyfikator ewidencyjny materiału zasobu operatu technicznego	P.146201_1 2018 609
Data wpisania operatu technicznego do ewidencji materiałów zasobu	2018 -06- 13
Imię, nazwisko i podpis osoby reprezentującej organ	Z up. Prezydenta Miasta Płocka

Małgorzata Wojkowska
Geodeta specjalista
Ośrodek Dokumentacji Geodezyjno-Kartograficznej

URZĄD MIASTA PŁOCKA
Wydział Techniczny
Kadłubcy 100, 09-400 Płock, tel. 24 364 34 72, fax 24 364 34 73
Archiwum dokumentacji - Kartoarchiwum
09-400 Płock, pl. Stary Rynek 1