


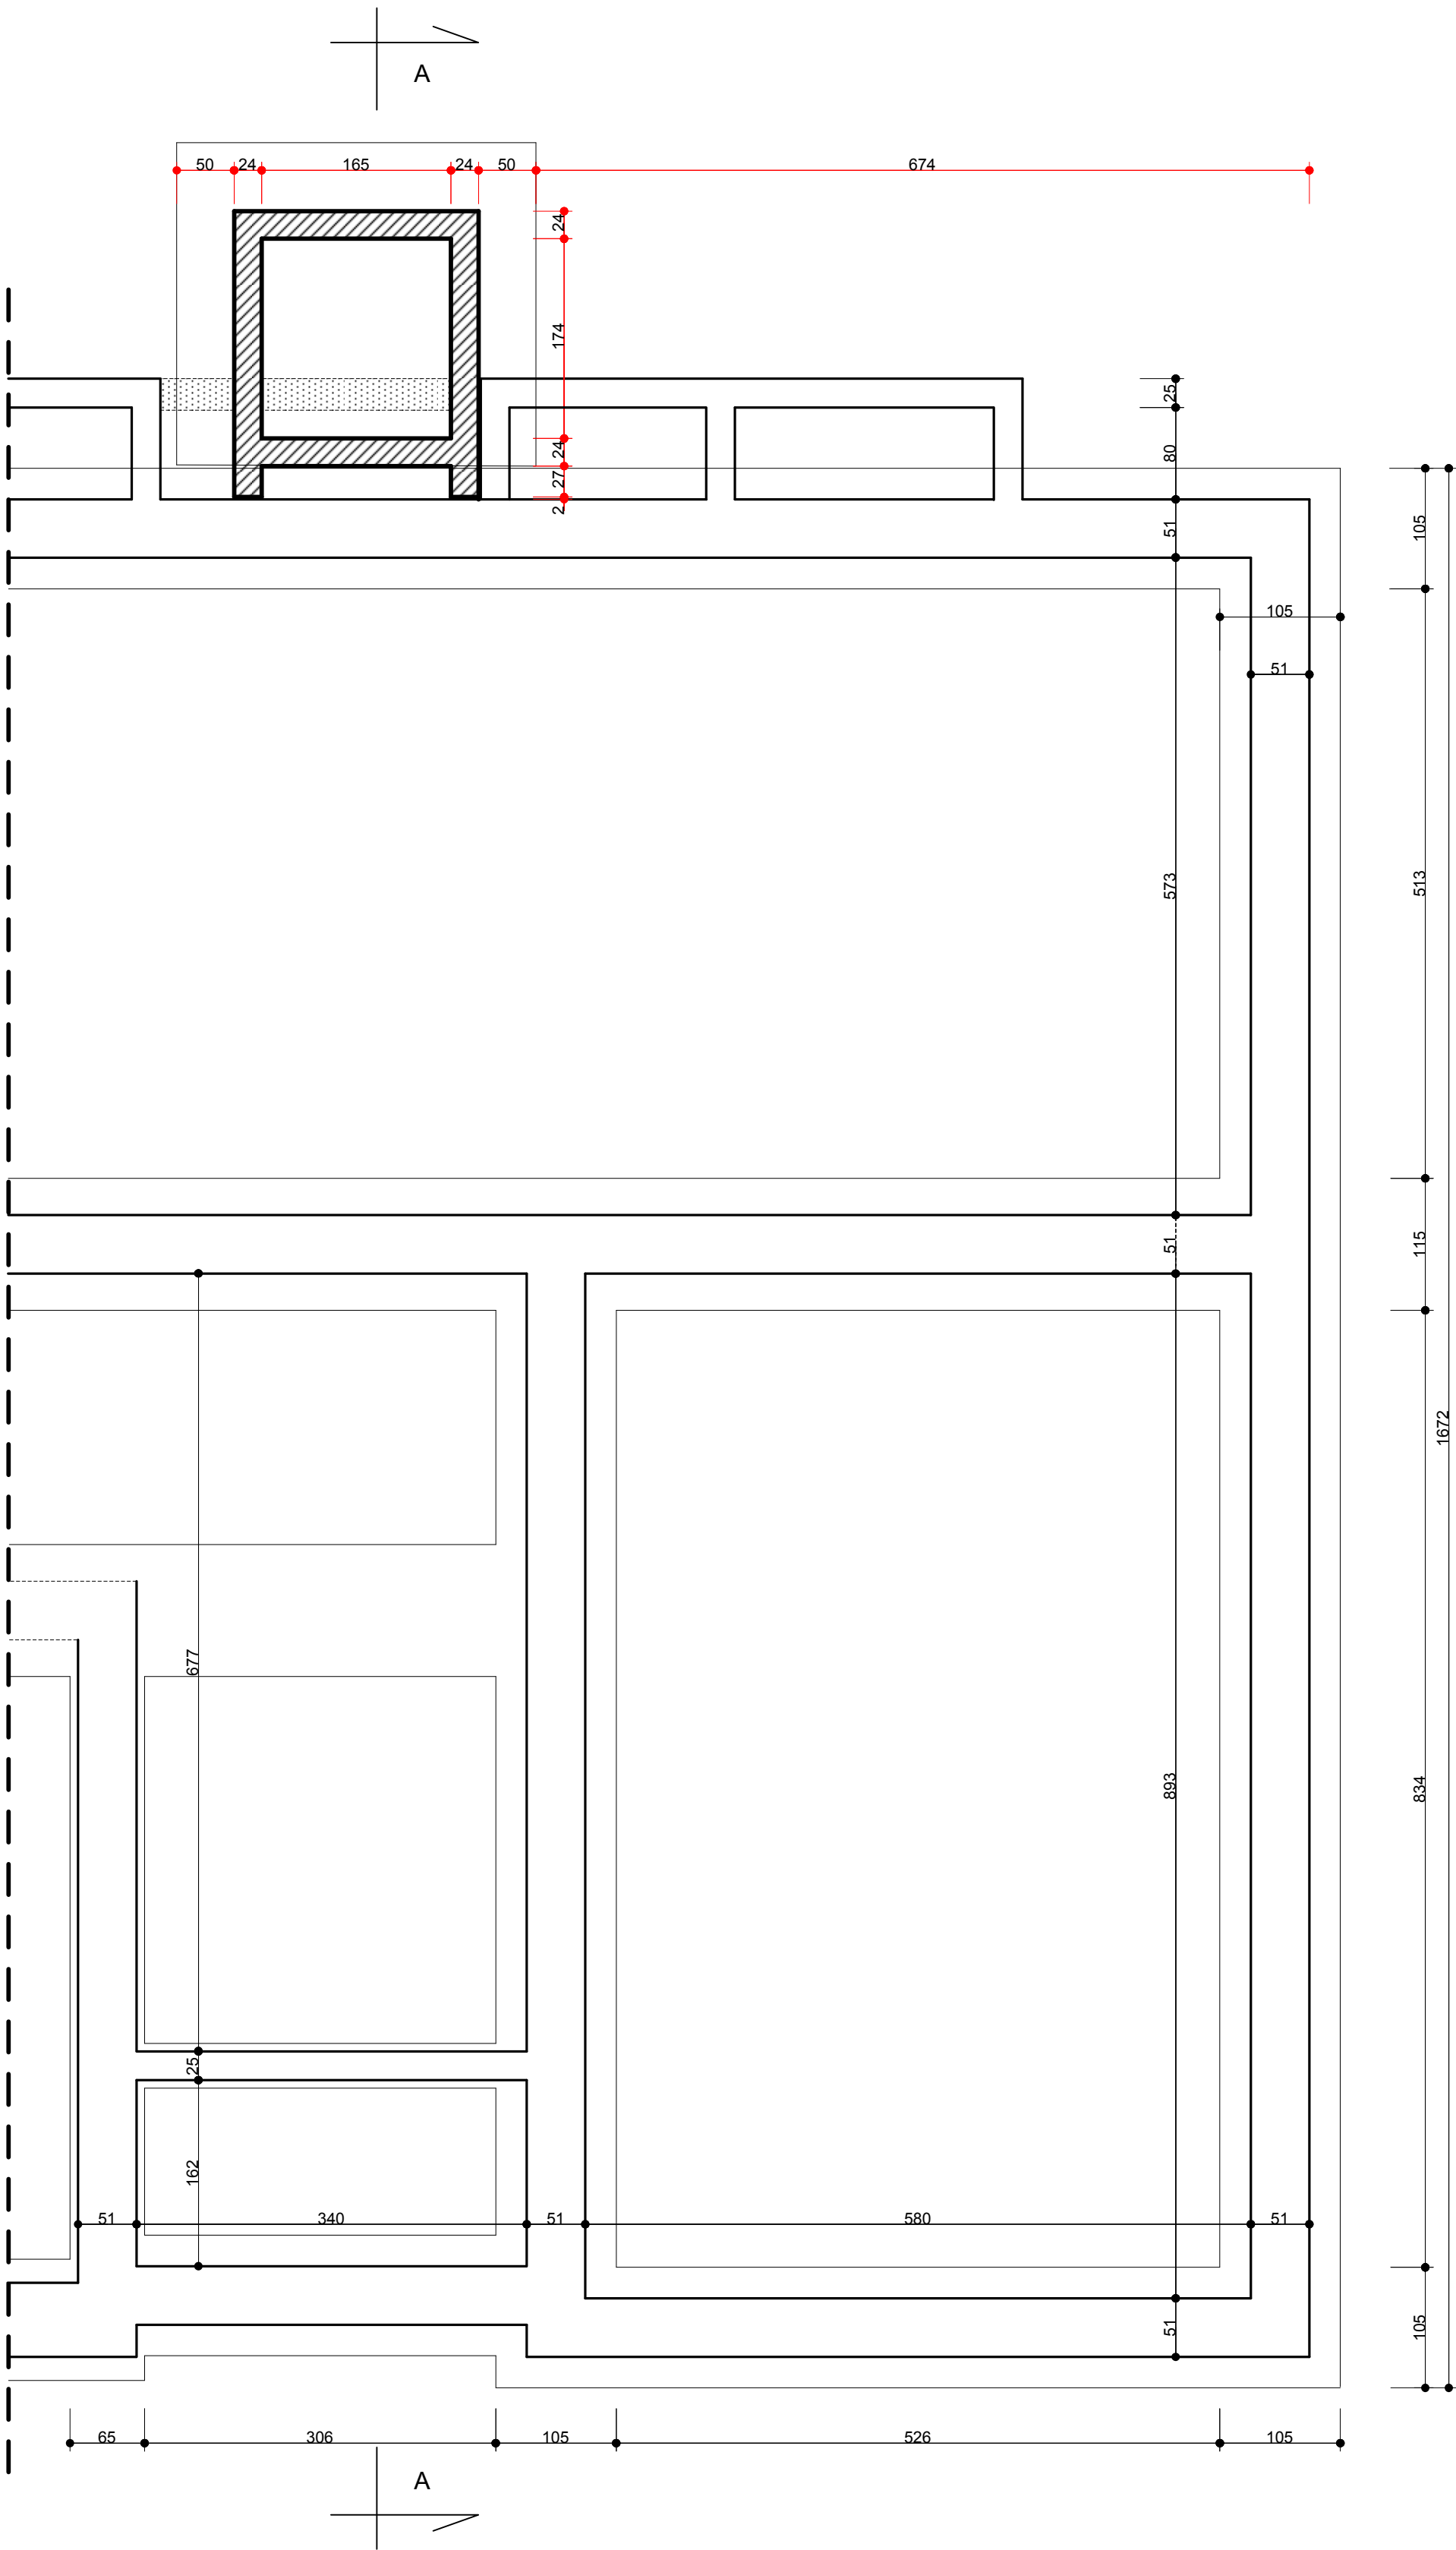

Legenda:

 - Ściana studzienki okiennej do rozbiórki

Zamawiający:		
Gmina Miasto Płock 09-400 Płock, Stary Rynek 1		
Obiekt:		
Budowa fundamentu pod szyb windy oraz montaż zewnętrznej windy dla osób niepełnosprawnych dobudowanej do budynku Specjalnego Ośrodka Szkolno – Wychowawczego nr 1 w Płocku ul. Gradowskiego 24 Płock, ul. Gradowskiego 24 (dz. nr 8-650)		
Nazwa rysunku:		
Rzut ścian fundamentowych		
Imię i Nazwisko	Nr ewidencyjny uprawnień	Podpis
Projektant:		
Mgr inż. Michał Żochowski	MAZ/0320/POOK/08	
Asystent:		
inż. Bogdan Zadrozny	103/90	
DATA	SKALA	NR RYS.
Grudzień 2015	1: 50	2
Symbol projektu		PW-20/74/15
PRACOWNIA PROJEKTOWA		
MICHAŁ ŻOCHOWSKI		
09-400 Płock, Al. Jachowicza 2/4 lok. 109	NIP 774-122-29-50 REGON 610992529	tel. kom. 605 545 287 e-mail: etasc@op.pl
Niniejszy rysunek jest własnością Pracowni Projektowej M. Żochowski i nie może być bez pisemnej zgody kopiowany, powielany oraz udostępniany stronie trzeciej dla jakiegokolwiek innych celów niż opisane w umowie.		
Str.		