


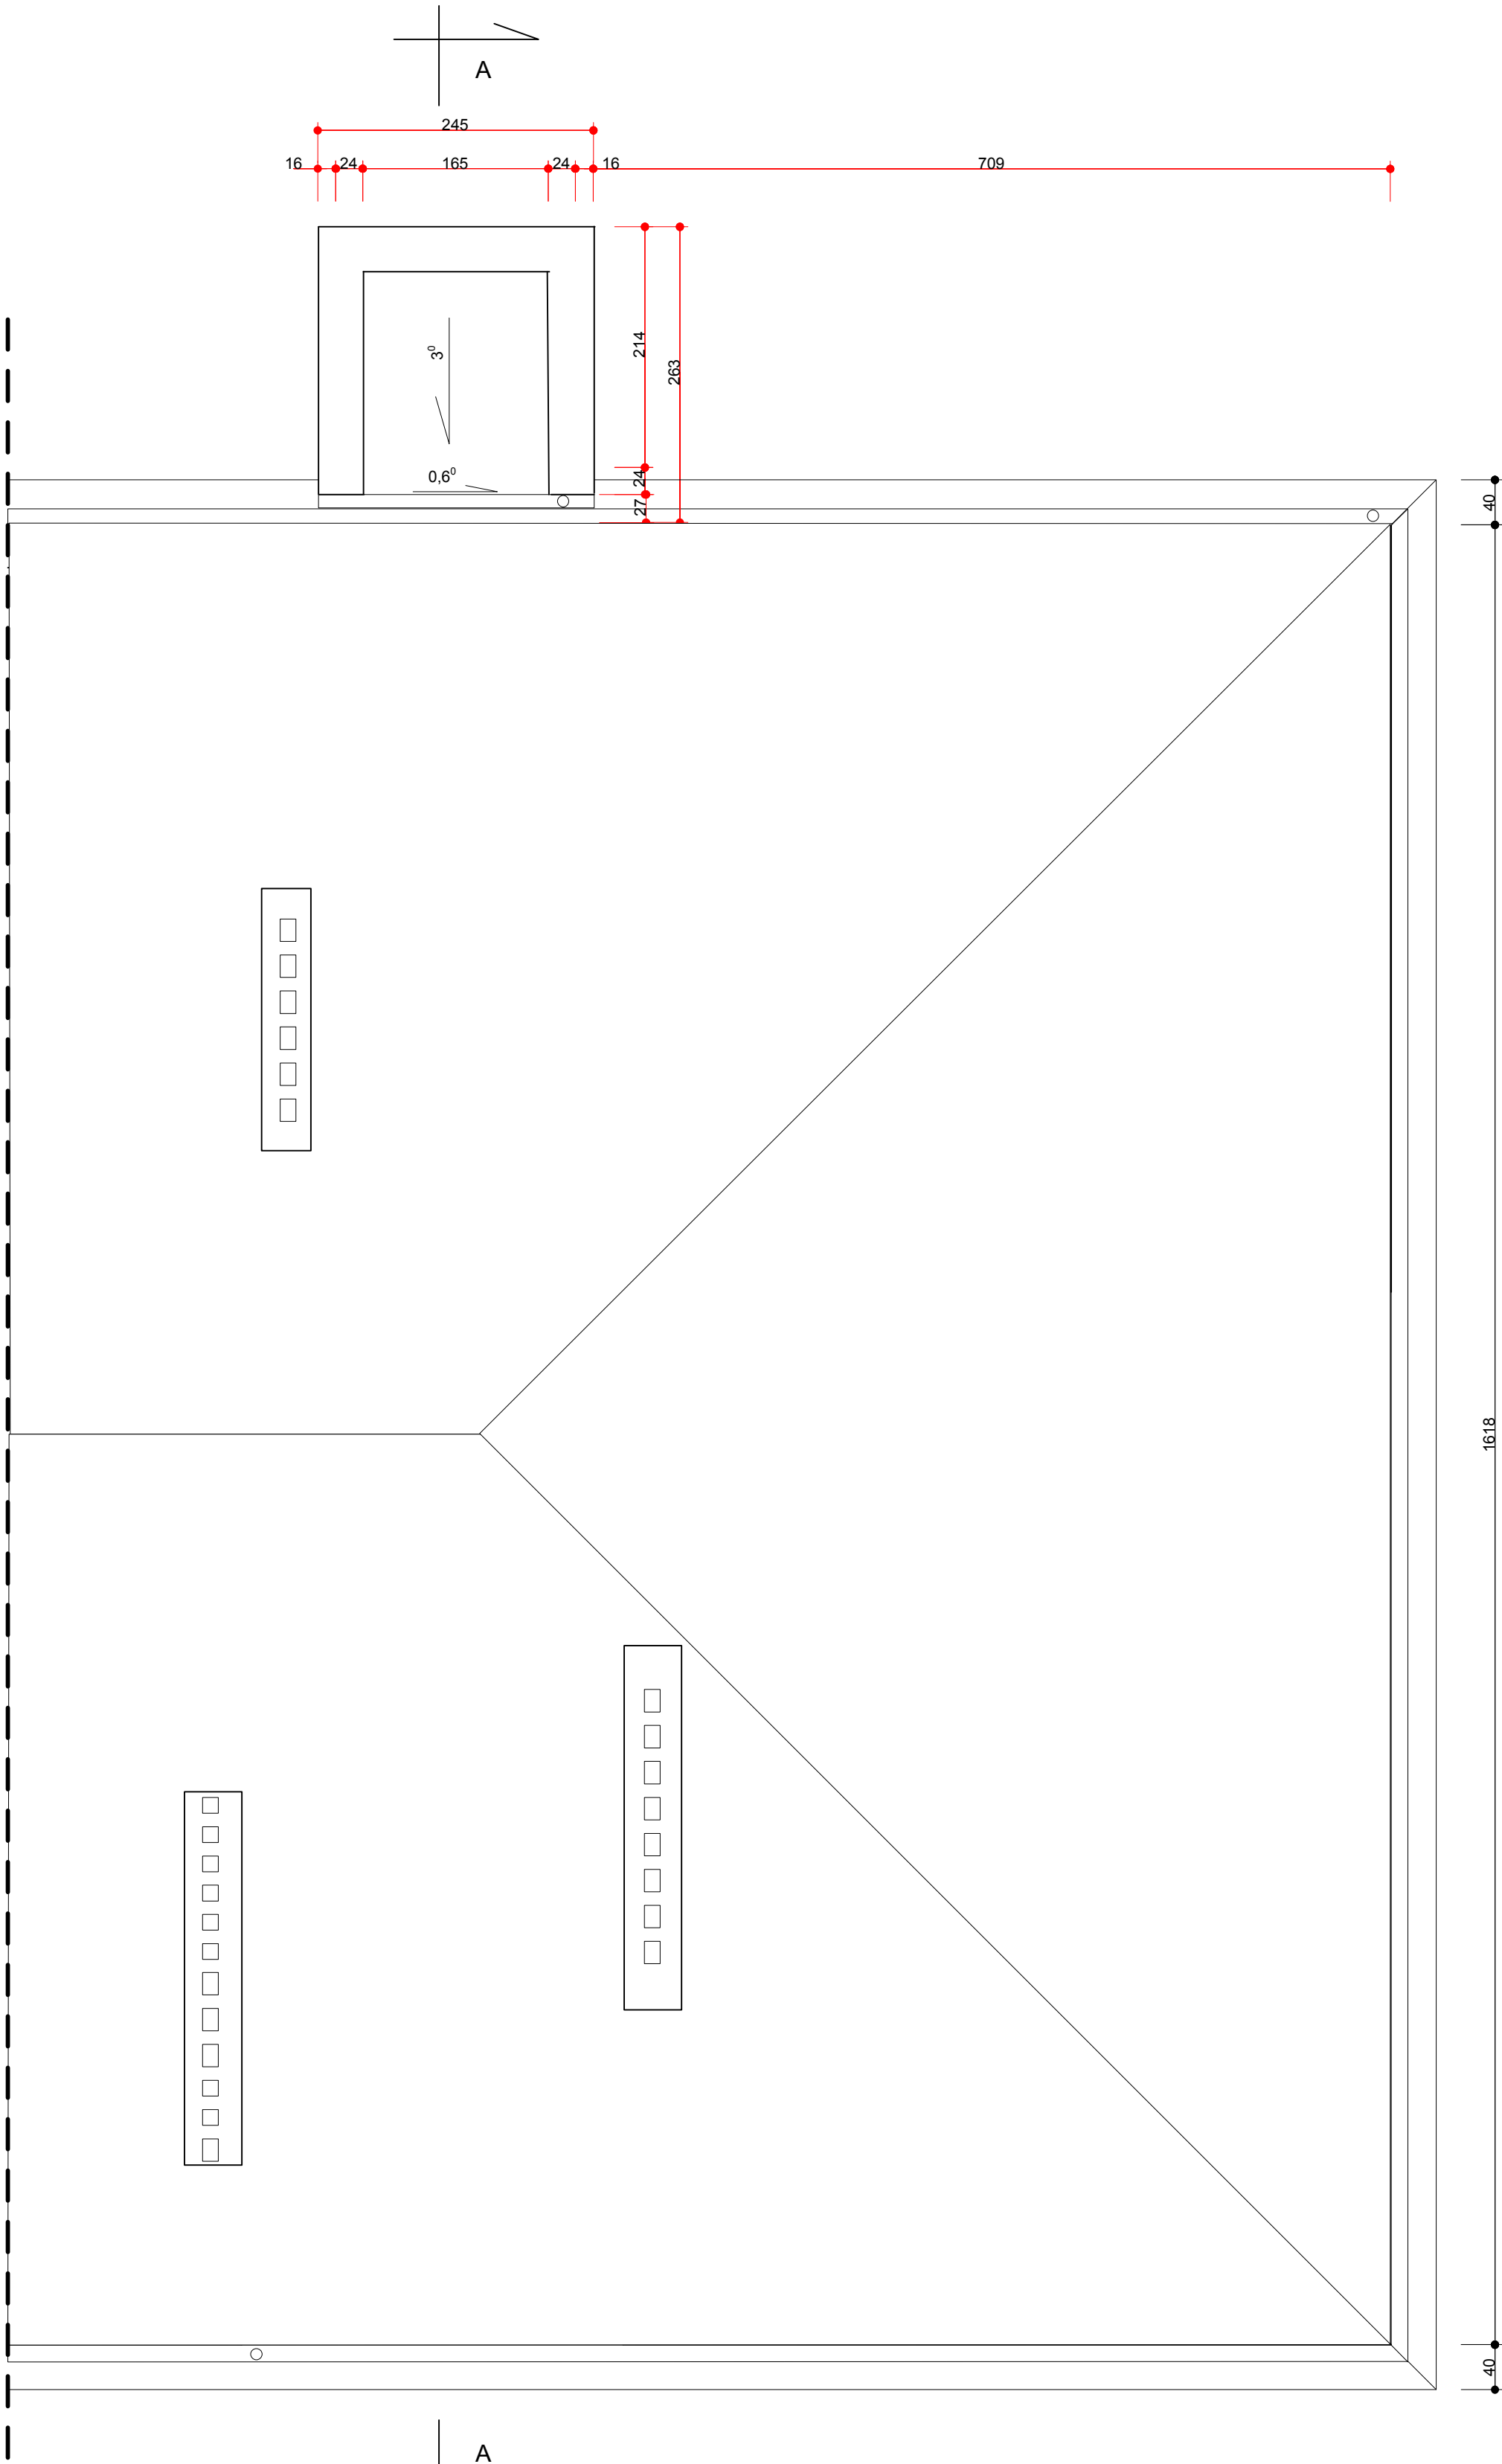

Zamawiający:
Gmina Miasto Płock
09-400 Płock, Stary Rynek 1

Obiekt:
Budowa fundamentu pod szyb windowy oraz montaż zewnętrznej windy dla osób niepełnosprawnych dobudowanej do budynku Specjalnego Ośrodka Szkolno – Wychowawczego nr 1 w Płocku ul. Gradowskiego 24 Płock, ul. Gradowskiego 24 (dz. nr 8-650)

Nazwa rysunku:
Rzut dachu

Imię i Nazwisko	Nr ewidencyjny uprawnień	Podpis
Projektant: Mgr inż. Michał Żochowski	MAZ/0320/POOK/08	
Asystent: inż. Bogdan Zadrozny	103/90	

DATA	SKALA	NR RYS.
Grudzień 2015	1: 50	7

Symbol projektu	PW-20/74/15
-----------------	-------------

PRACOWNIA PROJEKTOWA
MICHAŁ ŻOCHOWSKI
09-400 Płock, Al. Jachowicza 2/4 lok. 109

NIP 774-122-29-50
REGON 610992529

tel. kom. 605 545 287
e-mail: etasc@op.pl

Niniejszy rysunek jest własnością Pracowni Projektowej M. Żochowski i nie może być bez pisemnej zgody kopiowany, powielany oraz udostępniany stronie trzeciej dla jakiegokolwiek innych celów niż opisane w umowie.

Str.