


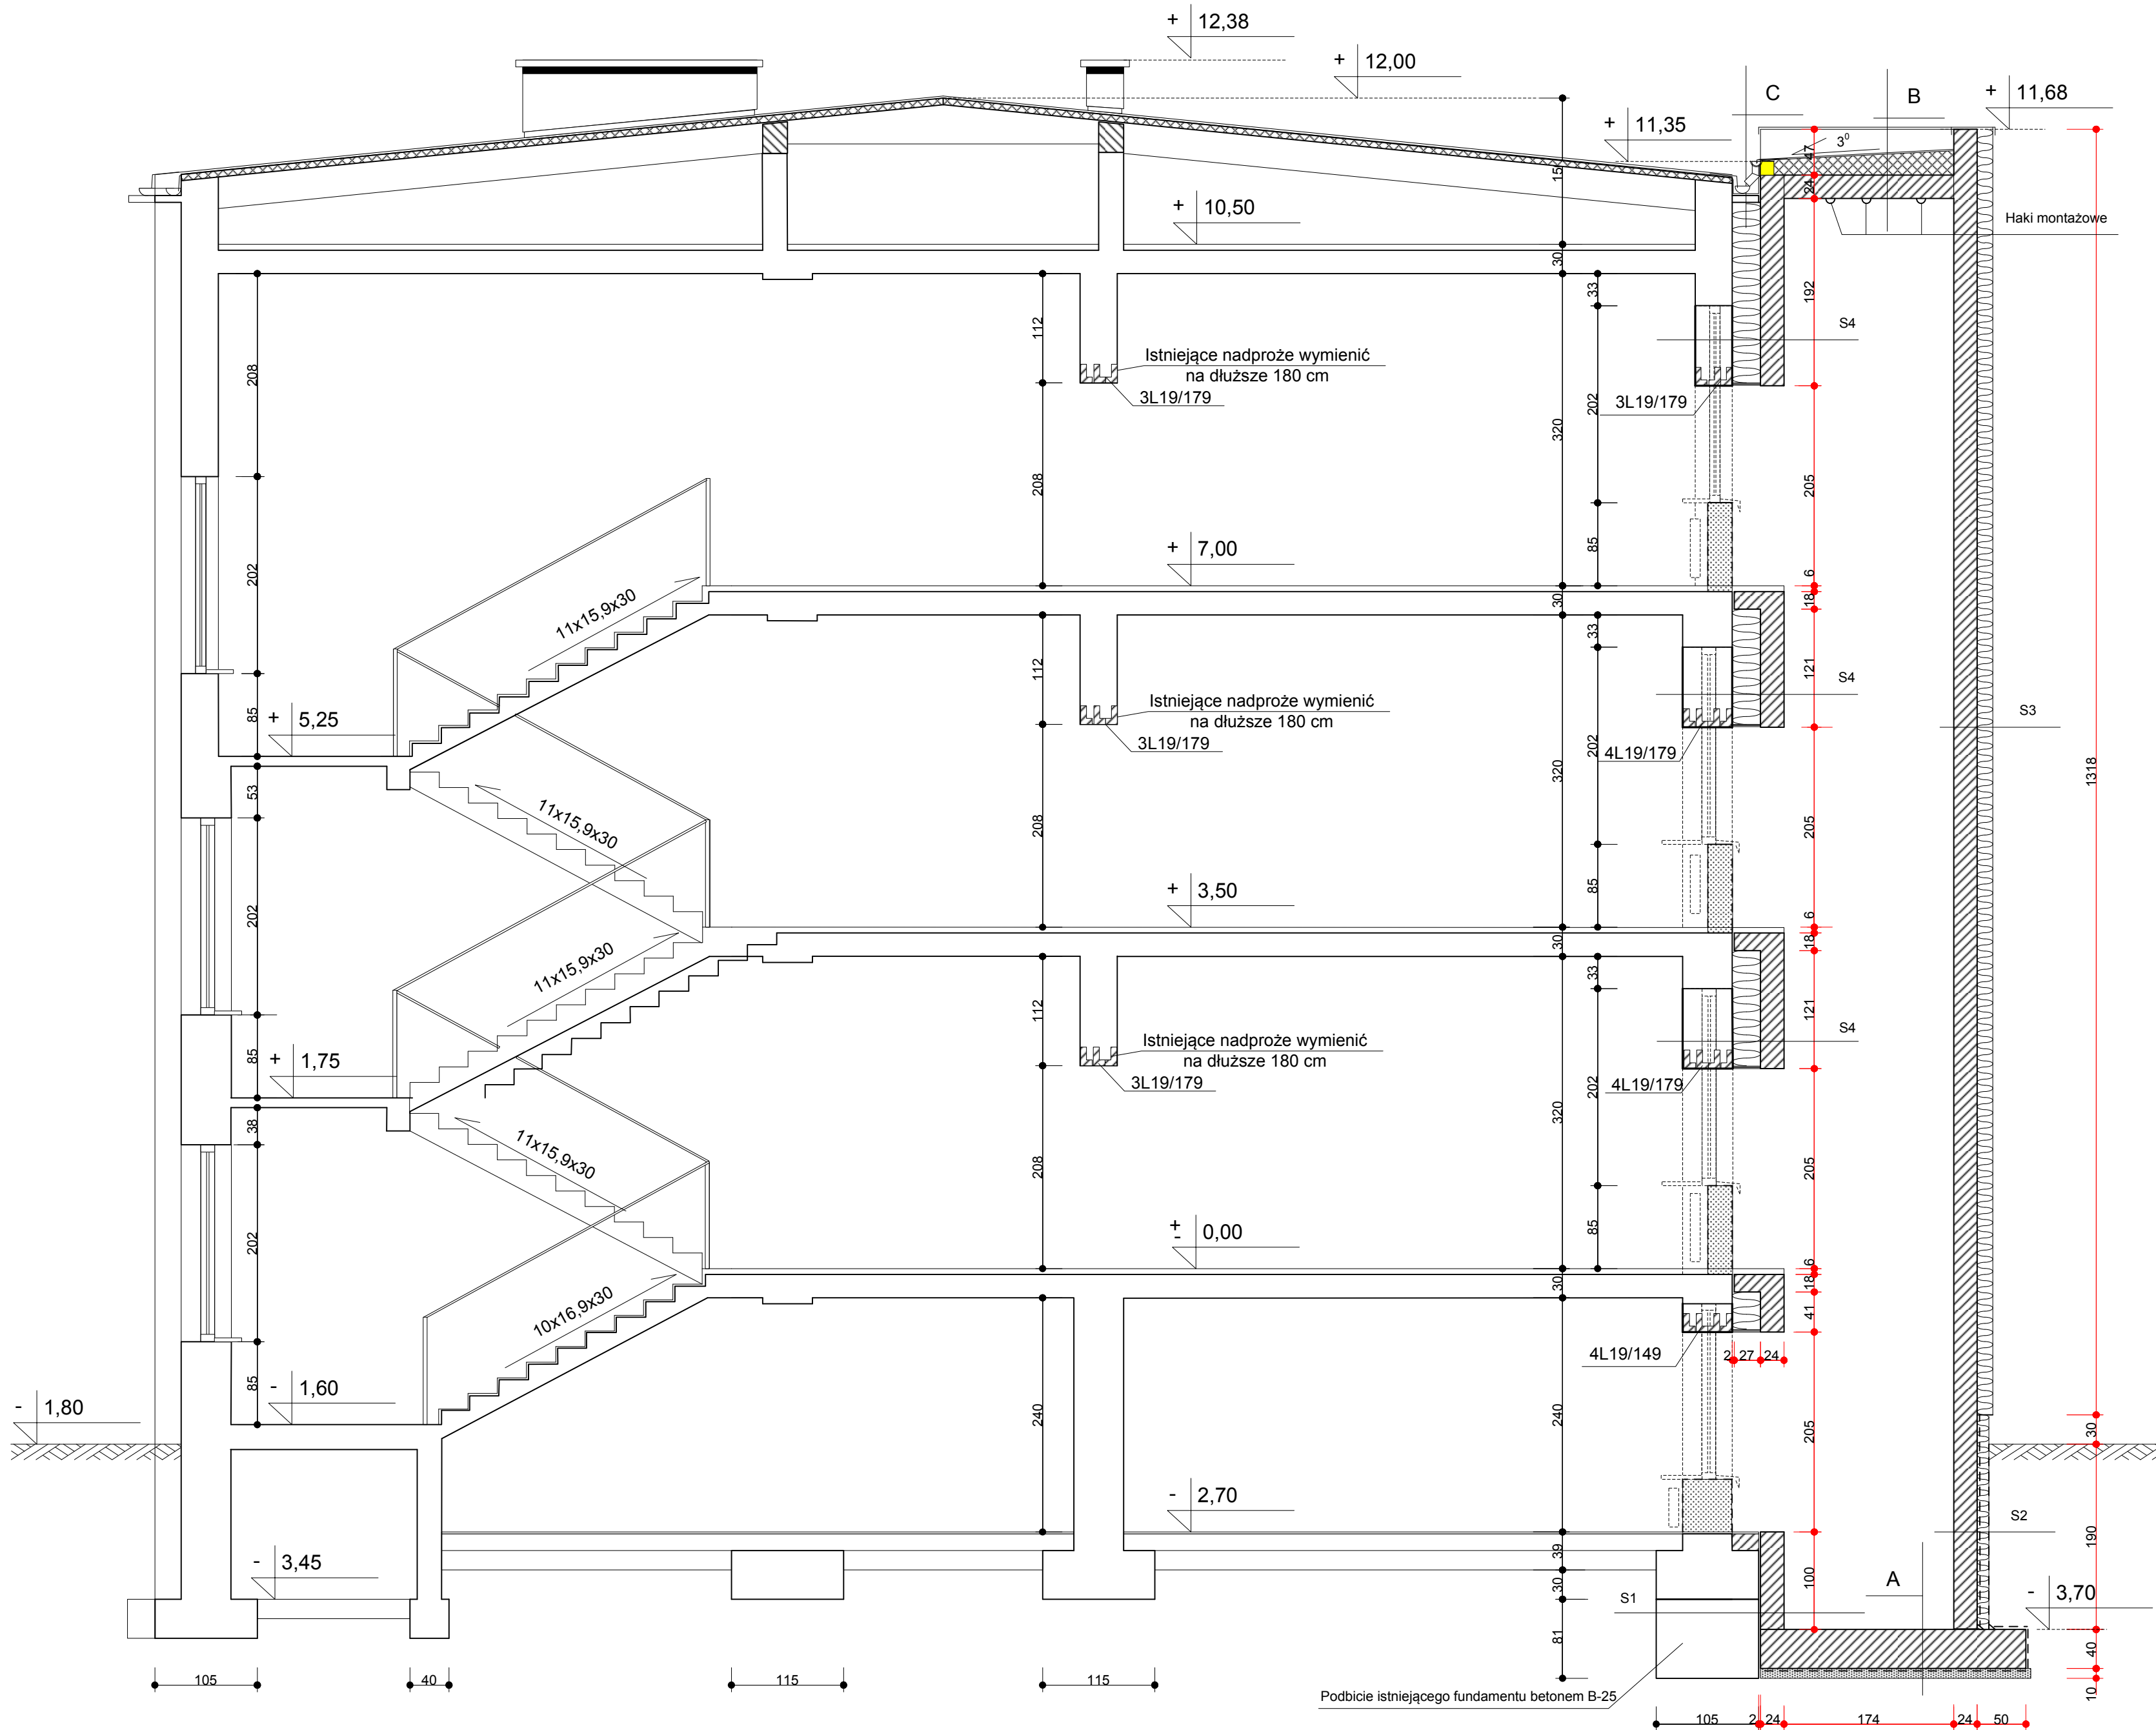

S4	Ściana żelbetowa gr. 24 cm Wełna mineralna twarda gr. 27 cm Uzupełnienie ściany
S3	Ściana żelbetowa gr. 24 cm Styropian EPS 70-040 gr. 16 cm Tynk silikonowo-silikatowy N-20
S2	Ściana żelbetowa gr. 24 cm W6 Mata bentonitowa np. VOLTEX Styropian ekstrudowany 12 cm Siatka na kleju Izolacja przeciwwodna 2 x papa termozgrzewalna
S1	Ściana żelbetowa gr. 24 cm W6 Mata bentonitowa np. VOLTEX Wełna mineralna twarda gr. 2 cm Izolacja przeciwwodna 2 x papa termozgrzewalna Podbicie istniejącej ławy fundamentowej B-25
C	Obróbka blacharska z blachy powlekanej gr. 0,55 mm Papa termozgrzewalna podkładowa 2 x Istniejący gzyms
B	Papa termozgrzewalna nawierzchniowa gr. 5,2 mm Styropian spadkowy gr. 25-15 cm laminowany podkładową papą termozgrzewalną gr. 4,2 mm Płyta stropowa gr. 24 cm z betonu B-25 zbrojona
A	Płyta fundamentowa gr. 40 cm Mata bentonitowa np. VOLTEX Chudy beton B-10 gr. 10 cm Grunt rodzimy

Legenda:

- Ściana do rozbiórki
- Okna do demontażu
- Grzejniki do przełożenia
- Parapety wewnętrzne do demontażu
- Parapety zewnętrzne do demontażu

Zamawiający:
Gmina Miasto Płock
09-400 Płock, Stary Rynek 1

Obiekt:
Budowa fundamentu pod szyb windy oraz montaż zewnętrznej windy dla osób niepełnosprawnych do budowanej do budynku Specjalnego Ośrodka Szkolno – Wychowawczego nr 1 w Płocku ul. Gradowskiego 24 Płock, ul. Gradowskiego 24 (dz. nr 8-650)

Nazwa rysunku:
Przekrój A-A

Imię i Nazwisko	Nr ewidencyjny uprawnień	Podpis
Projektant: Mgr inż. Michał Żochowski	MAZ/0320/POOK/08	
Asystent: inż. Bogdan Zadrozny	103/90	

DATA	SKALA	NR RYS.
Grudzień 2015	1: 50	8

Symbol projektu	PW-20/74/15
-----------------	-------------

PRACOWNIA PROJEKTOWA
MICHAŁ ŻOCHOWSKI
09-400 Płock, Al. Jachowicza 2/4 lok. 109
NIP 774-122-29-50
REGON 610992529
tel. kom. 605 545 287
e-mail: etasc@op.pl

Str.