GEO - WEKTOR
Usługi geodezyjne i informatyczne
Kinga Szczepanek
09-402 Płock, ul. 1-go Maja 12/49
tel. 24 366 05 29, 601 081415
NIP 774-135-94-52

Jednostka ewidencyjna: 146201_1 - M. Płock
Woj. mazowieckie
Południe: ul. Stommy
Obręb: 0019 - Śródmieście
Działka nr: wg zakresu
Identyfikator ewidencyjny materiału zasobu - operatu technicznego: P.146201_1.2014.16

Dz.U.Kr.Z/48/2/95, 85549, 950997 w załączeniu

Oznaczenie i informacje o służebnościach przesyłu, ograniczeniach w zagospodarowaniu gruntów zdokumentowanych w granicach projektowanej inwestycji

brak

Oznaczenie i symbol konturu użytku gruntowego, numer działki ewidencyjnej, numer ewidencyjny gruntów i budynków

Niniejsza mapa na nośniku elektronicznym została zarejestrowana w Urzędzie Miasta Płocka pod numerem ewidencyjnym P.146201_1.2014.16 i podpisana przez Panią Renatę Ludwiczak, Inspektora w Wydziale Geodezji.

MAPA DO CELÓW PROJEKTOWYCH

Skala 1:500

Układ współrzędnych płaskich - 2000, Układ wysokościowy - Kronsztad 60

Na wykluczs się istnienia w terenie urządzeń podziemnych nie wykazanych na mapie, należy przed rozpoczęciem robót ziemnych zlecić ich ustalenie geodezyjnych lub na zostały zgłoszone do inwentaryzacji przed zasypaniem

WYKONAWCA:

GEODETA UPRAWNIONY

mgr inż. Kinga Szczepanek
uprawnienia nr 11919
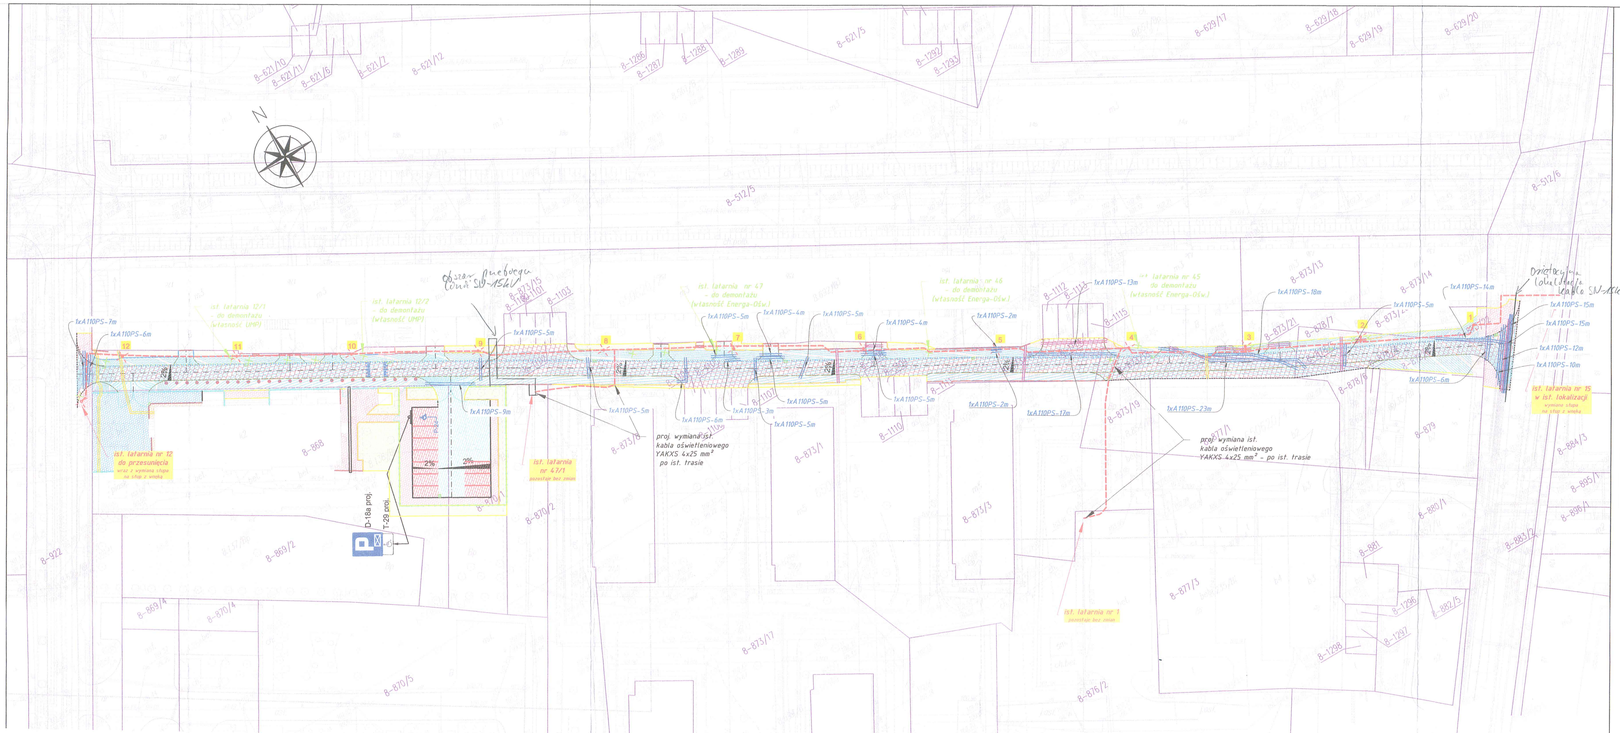
Płock dnia ..... 10.01.2014r.