


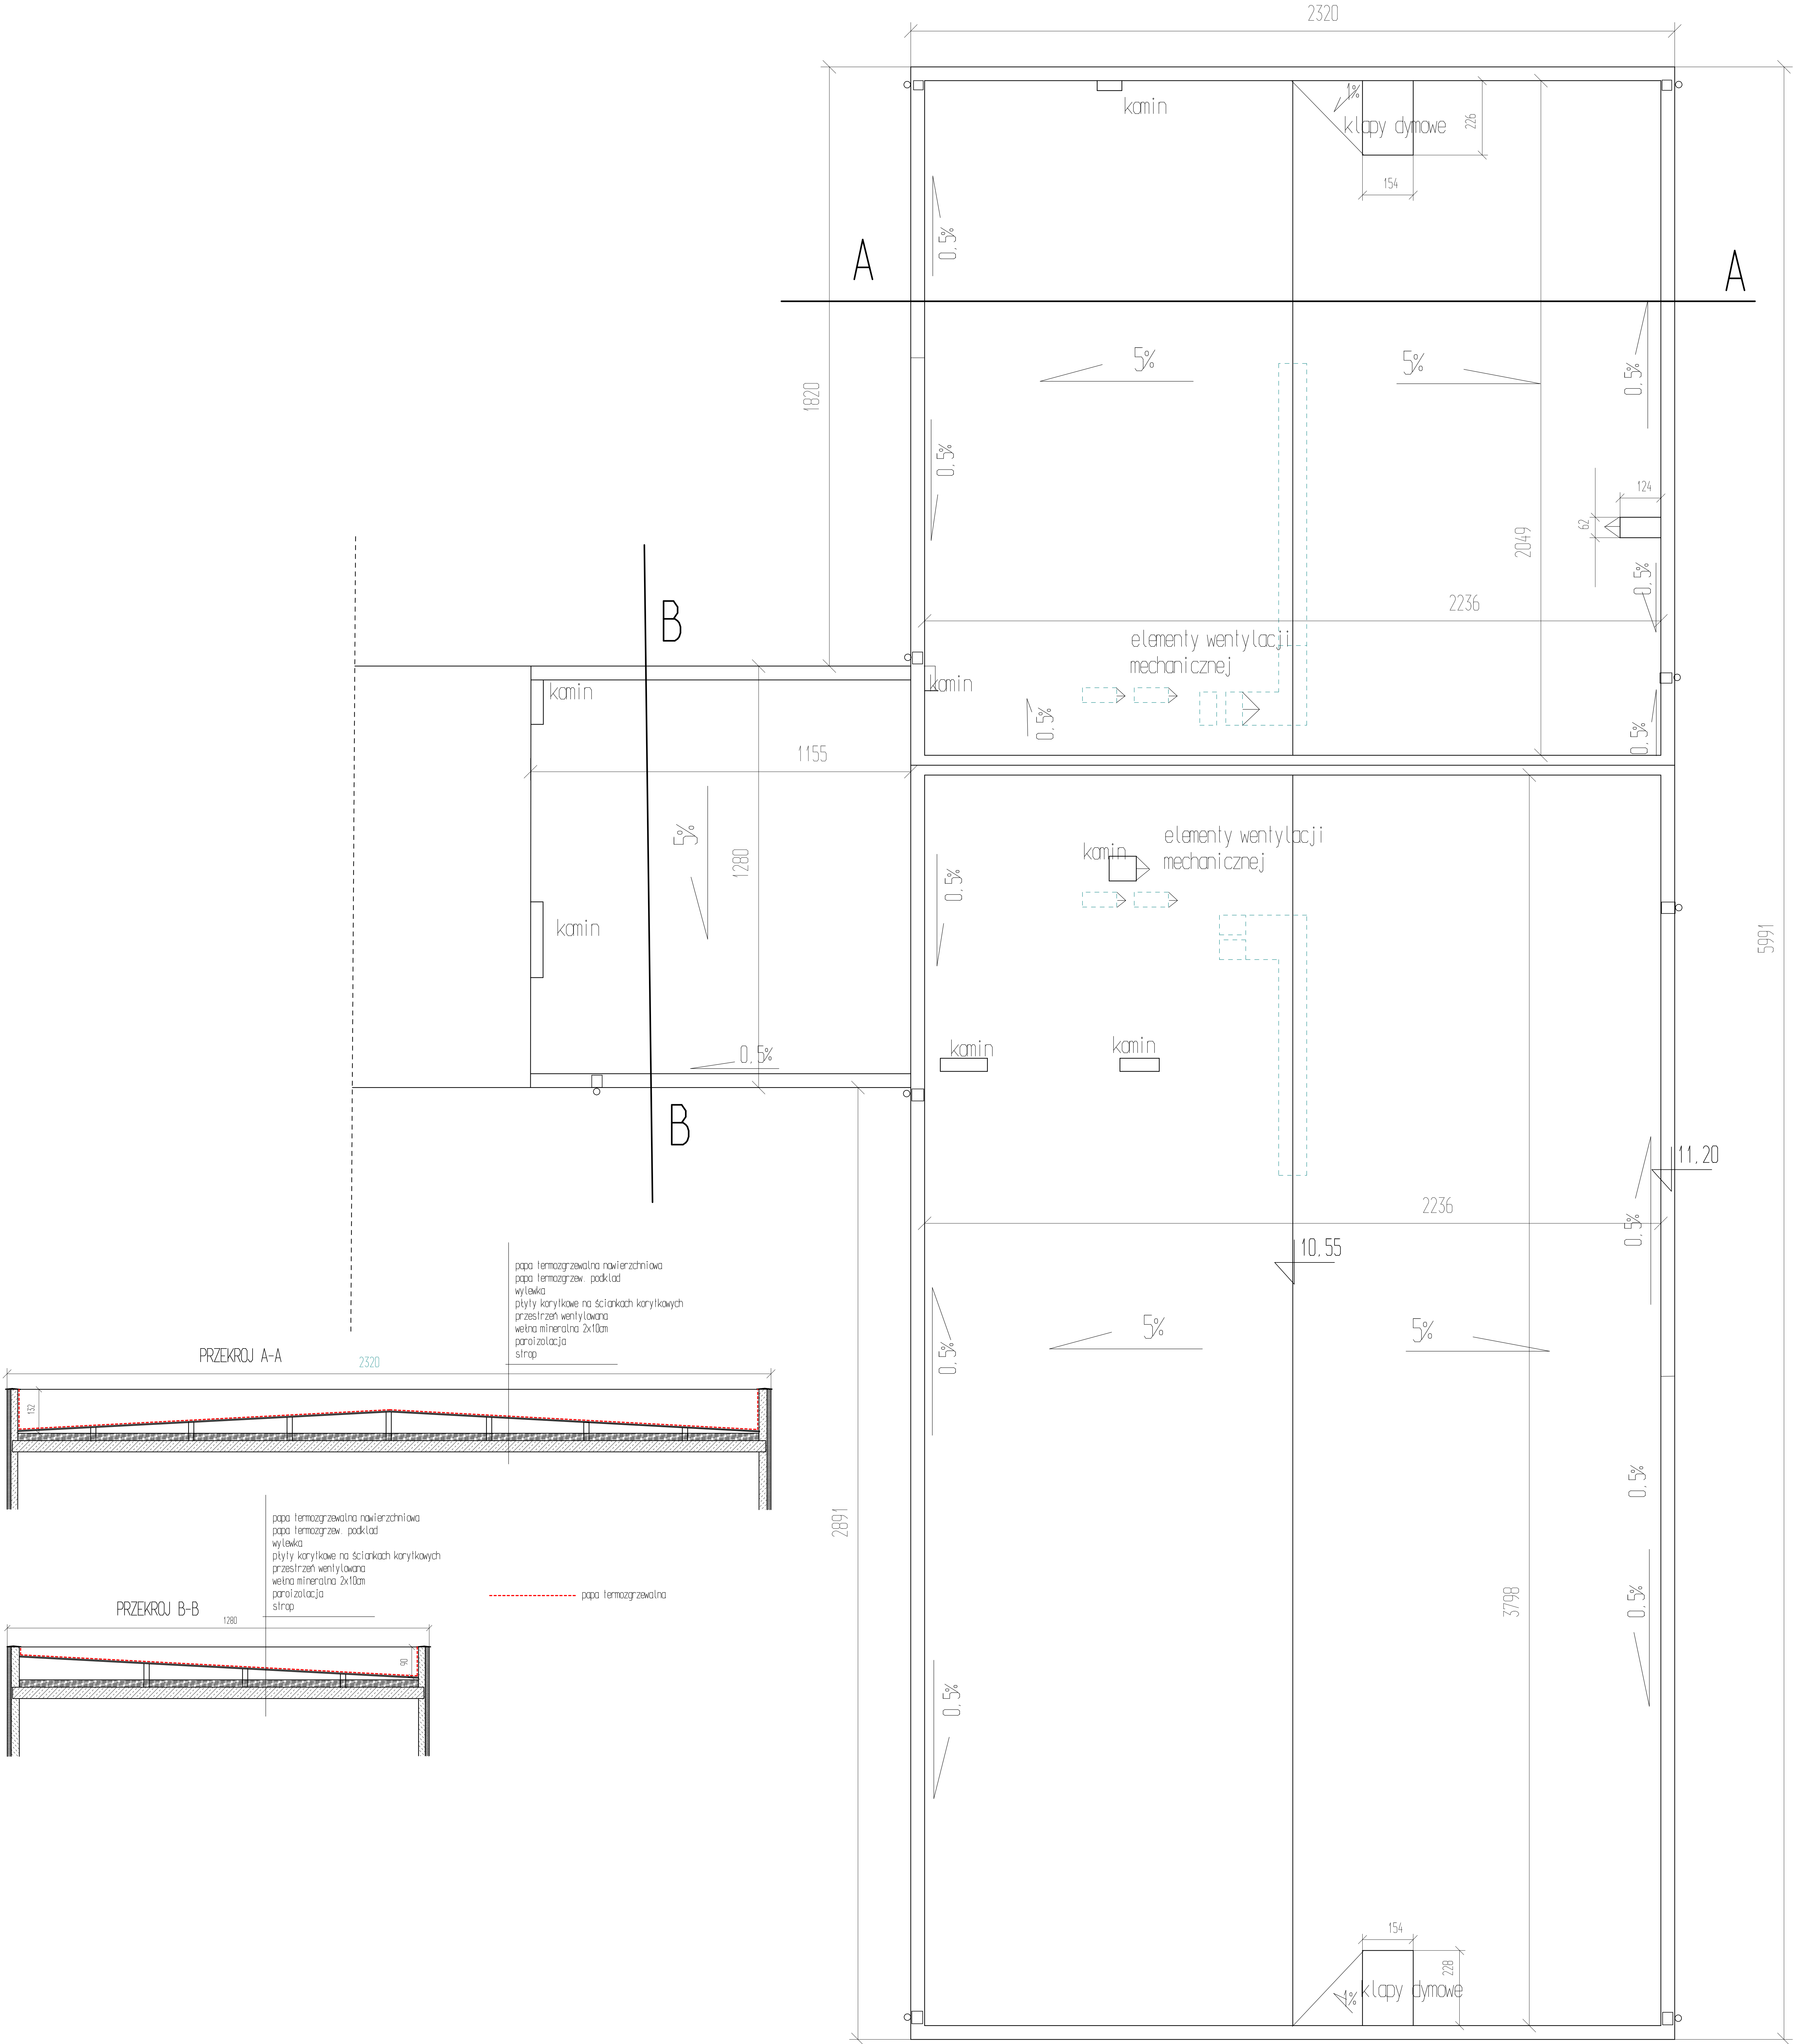

rys nr 1	Inwentaryzacja dachu		skala 1:100
tytuł projektu	projekt budowlany wykonawczy remontu dachu halli warsztatowej i bocznic		
obiekt	Zespół Szkół Budowlanych nr1 w Plesku		
inwestor	Gmina Miasto Plesk ul. Stary Rynek 1 08-400 Plesk		
adres budowy	Plesk ul. Mściwoja 4 08-400 Plesk		
projektant	mgr inż. Maciej Błaszczak	opracowanie projektu konstrukcyjnego	mgr inż. Maciej Błaszczak
data	11.04.2019		