


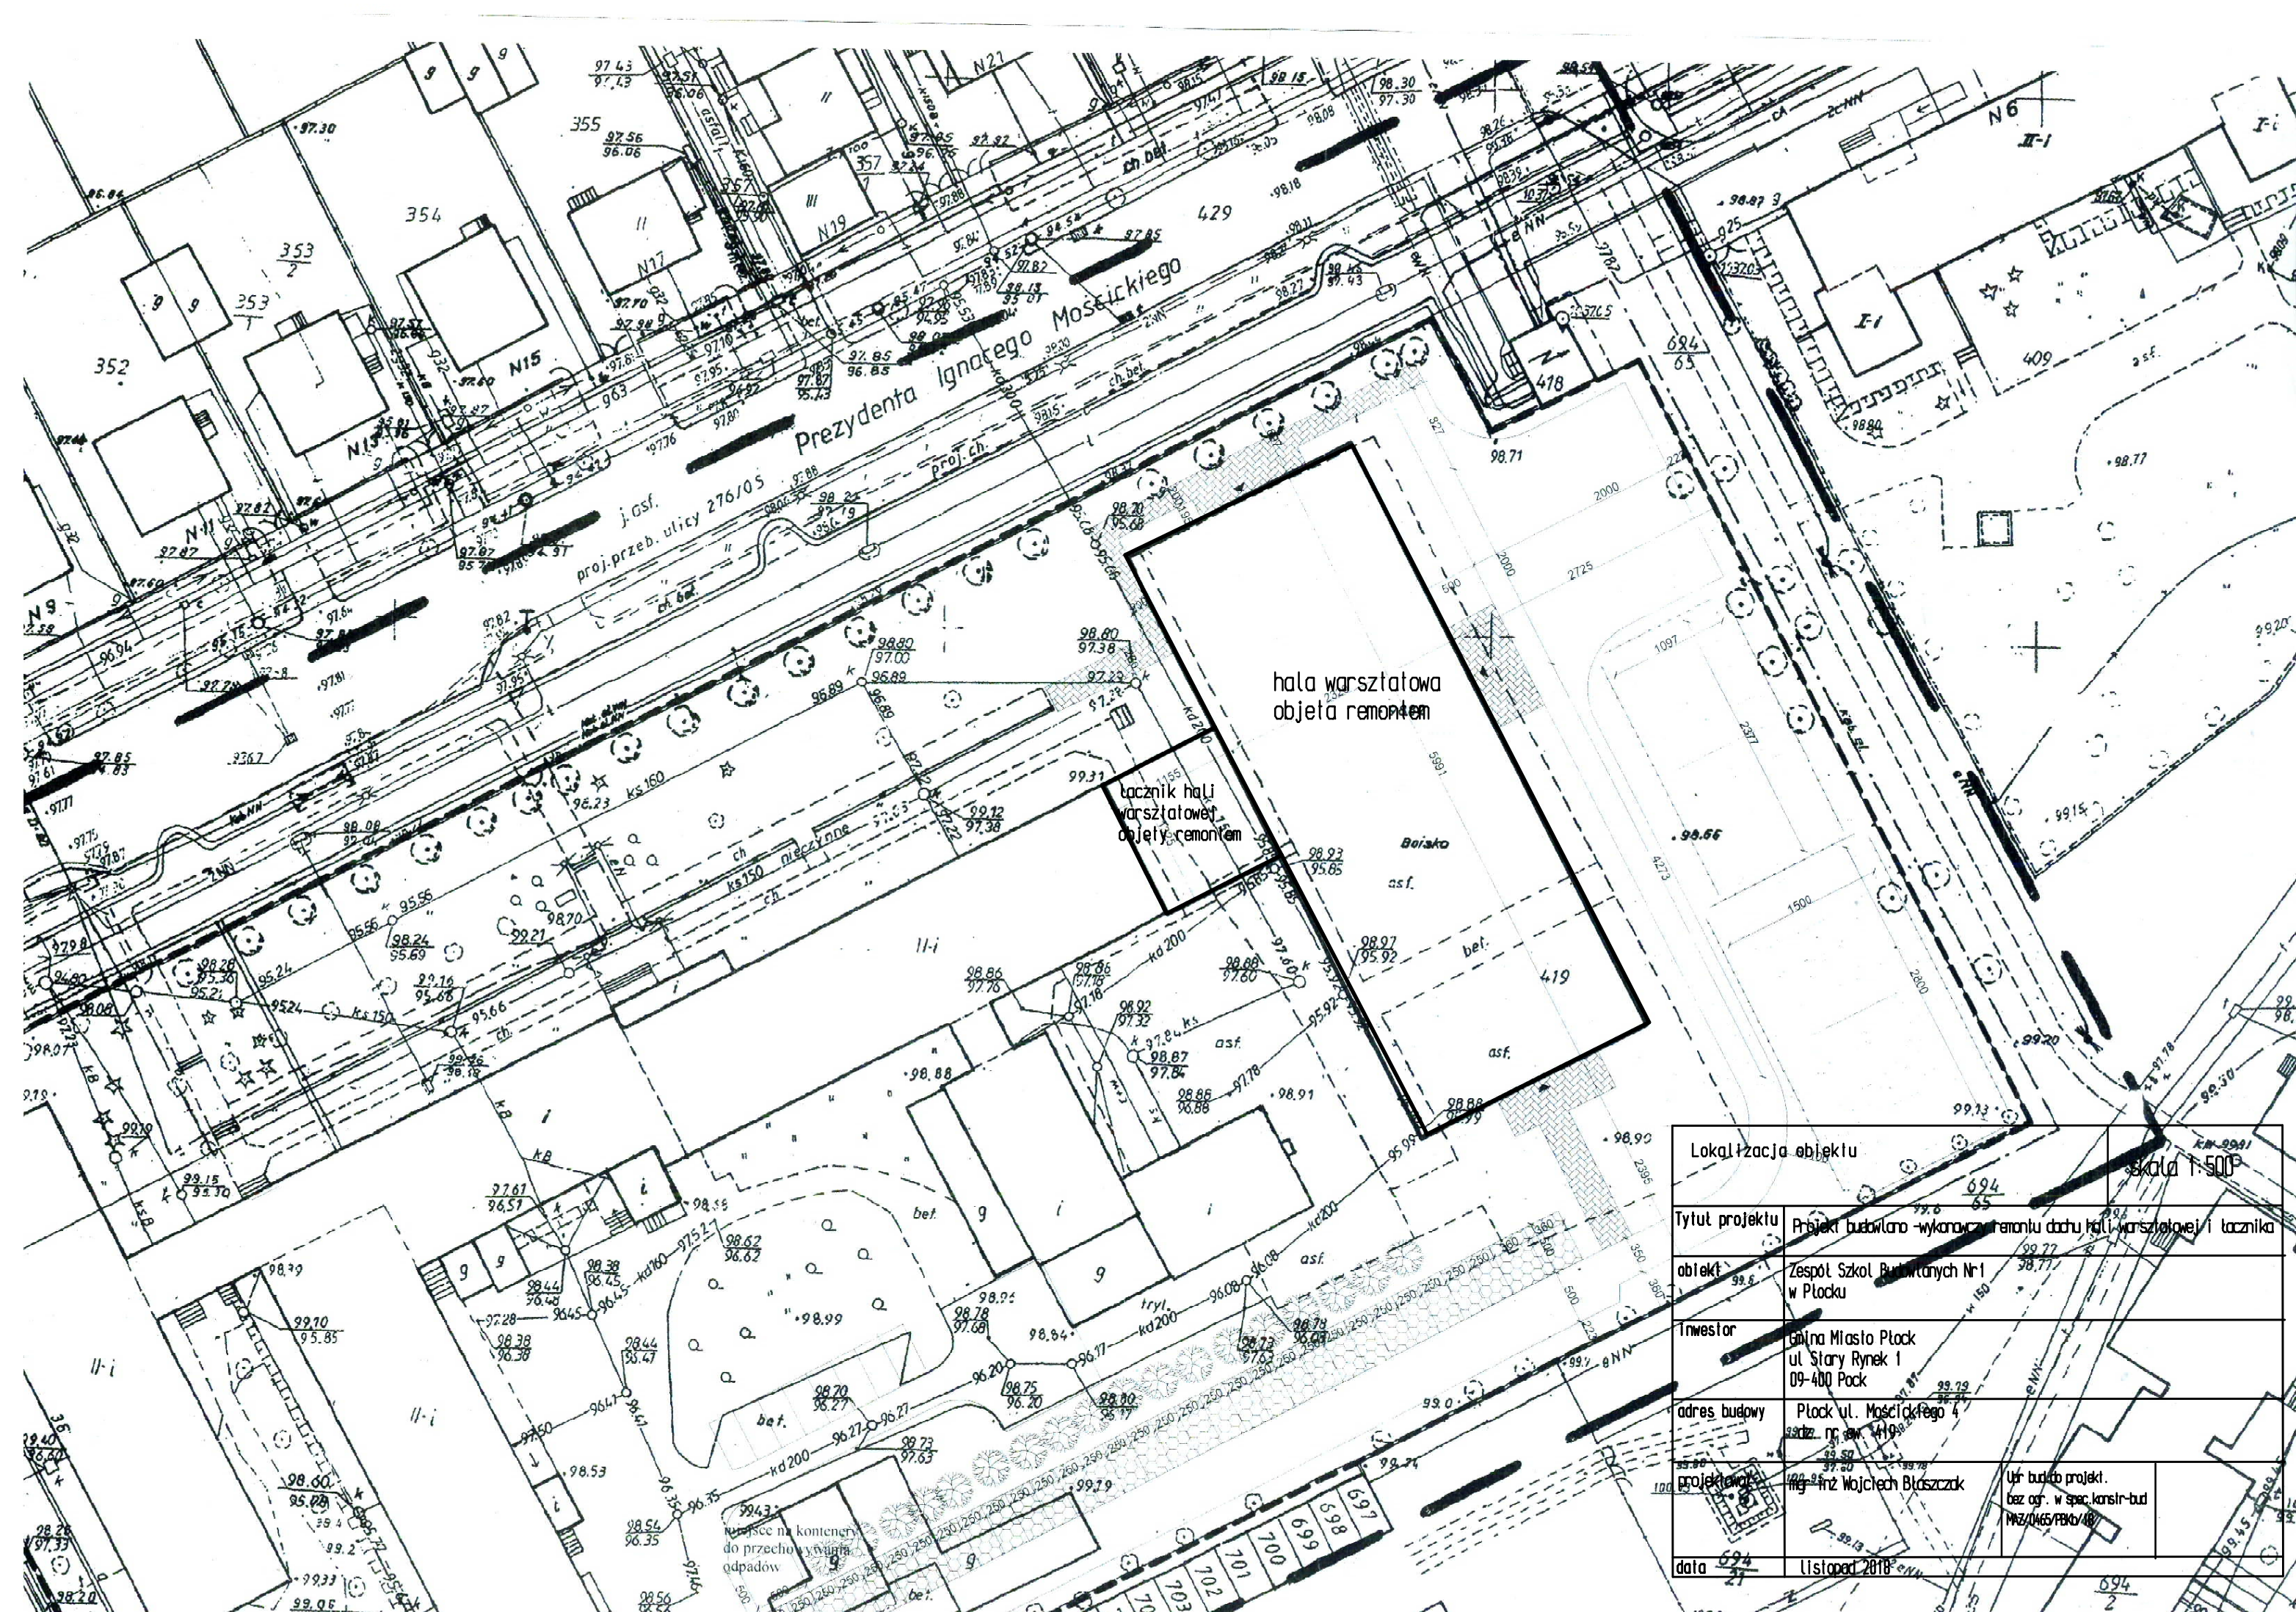

Lokalizacja obiektu		Skala 1:500	
Tytuł projektu	Projekt budowlano-wykonawczy remontu dachu hali warsztatowej i łącznika		
obiekt	Zespół Szkół Budowlanych Nr 1 w Płocku		
Inwestor	Gmina Miasto Płock ul. Stary Rynek 1 09-400 Płock		
adres budowy	Płock ul. Mościckiego 4		
projektant	mgr inż. Wojciech Błuszczak		Urząd budowlany bez op. w spec. konstr.-bud MZ/0465/PBK/187
data	Lистопад 2018		