


Budowa siłowni pod chmurką przy Szkole Podstawowej nr 3

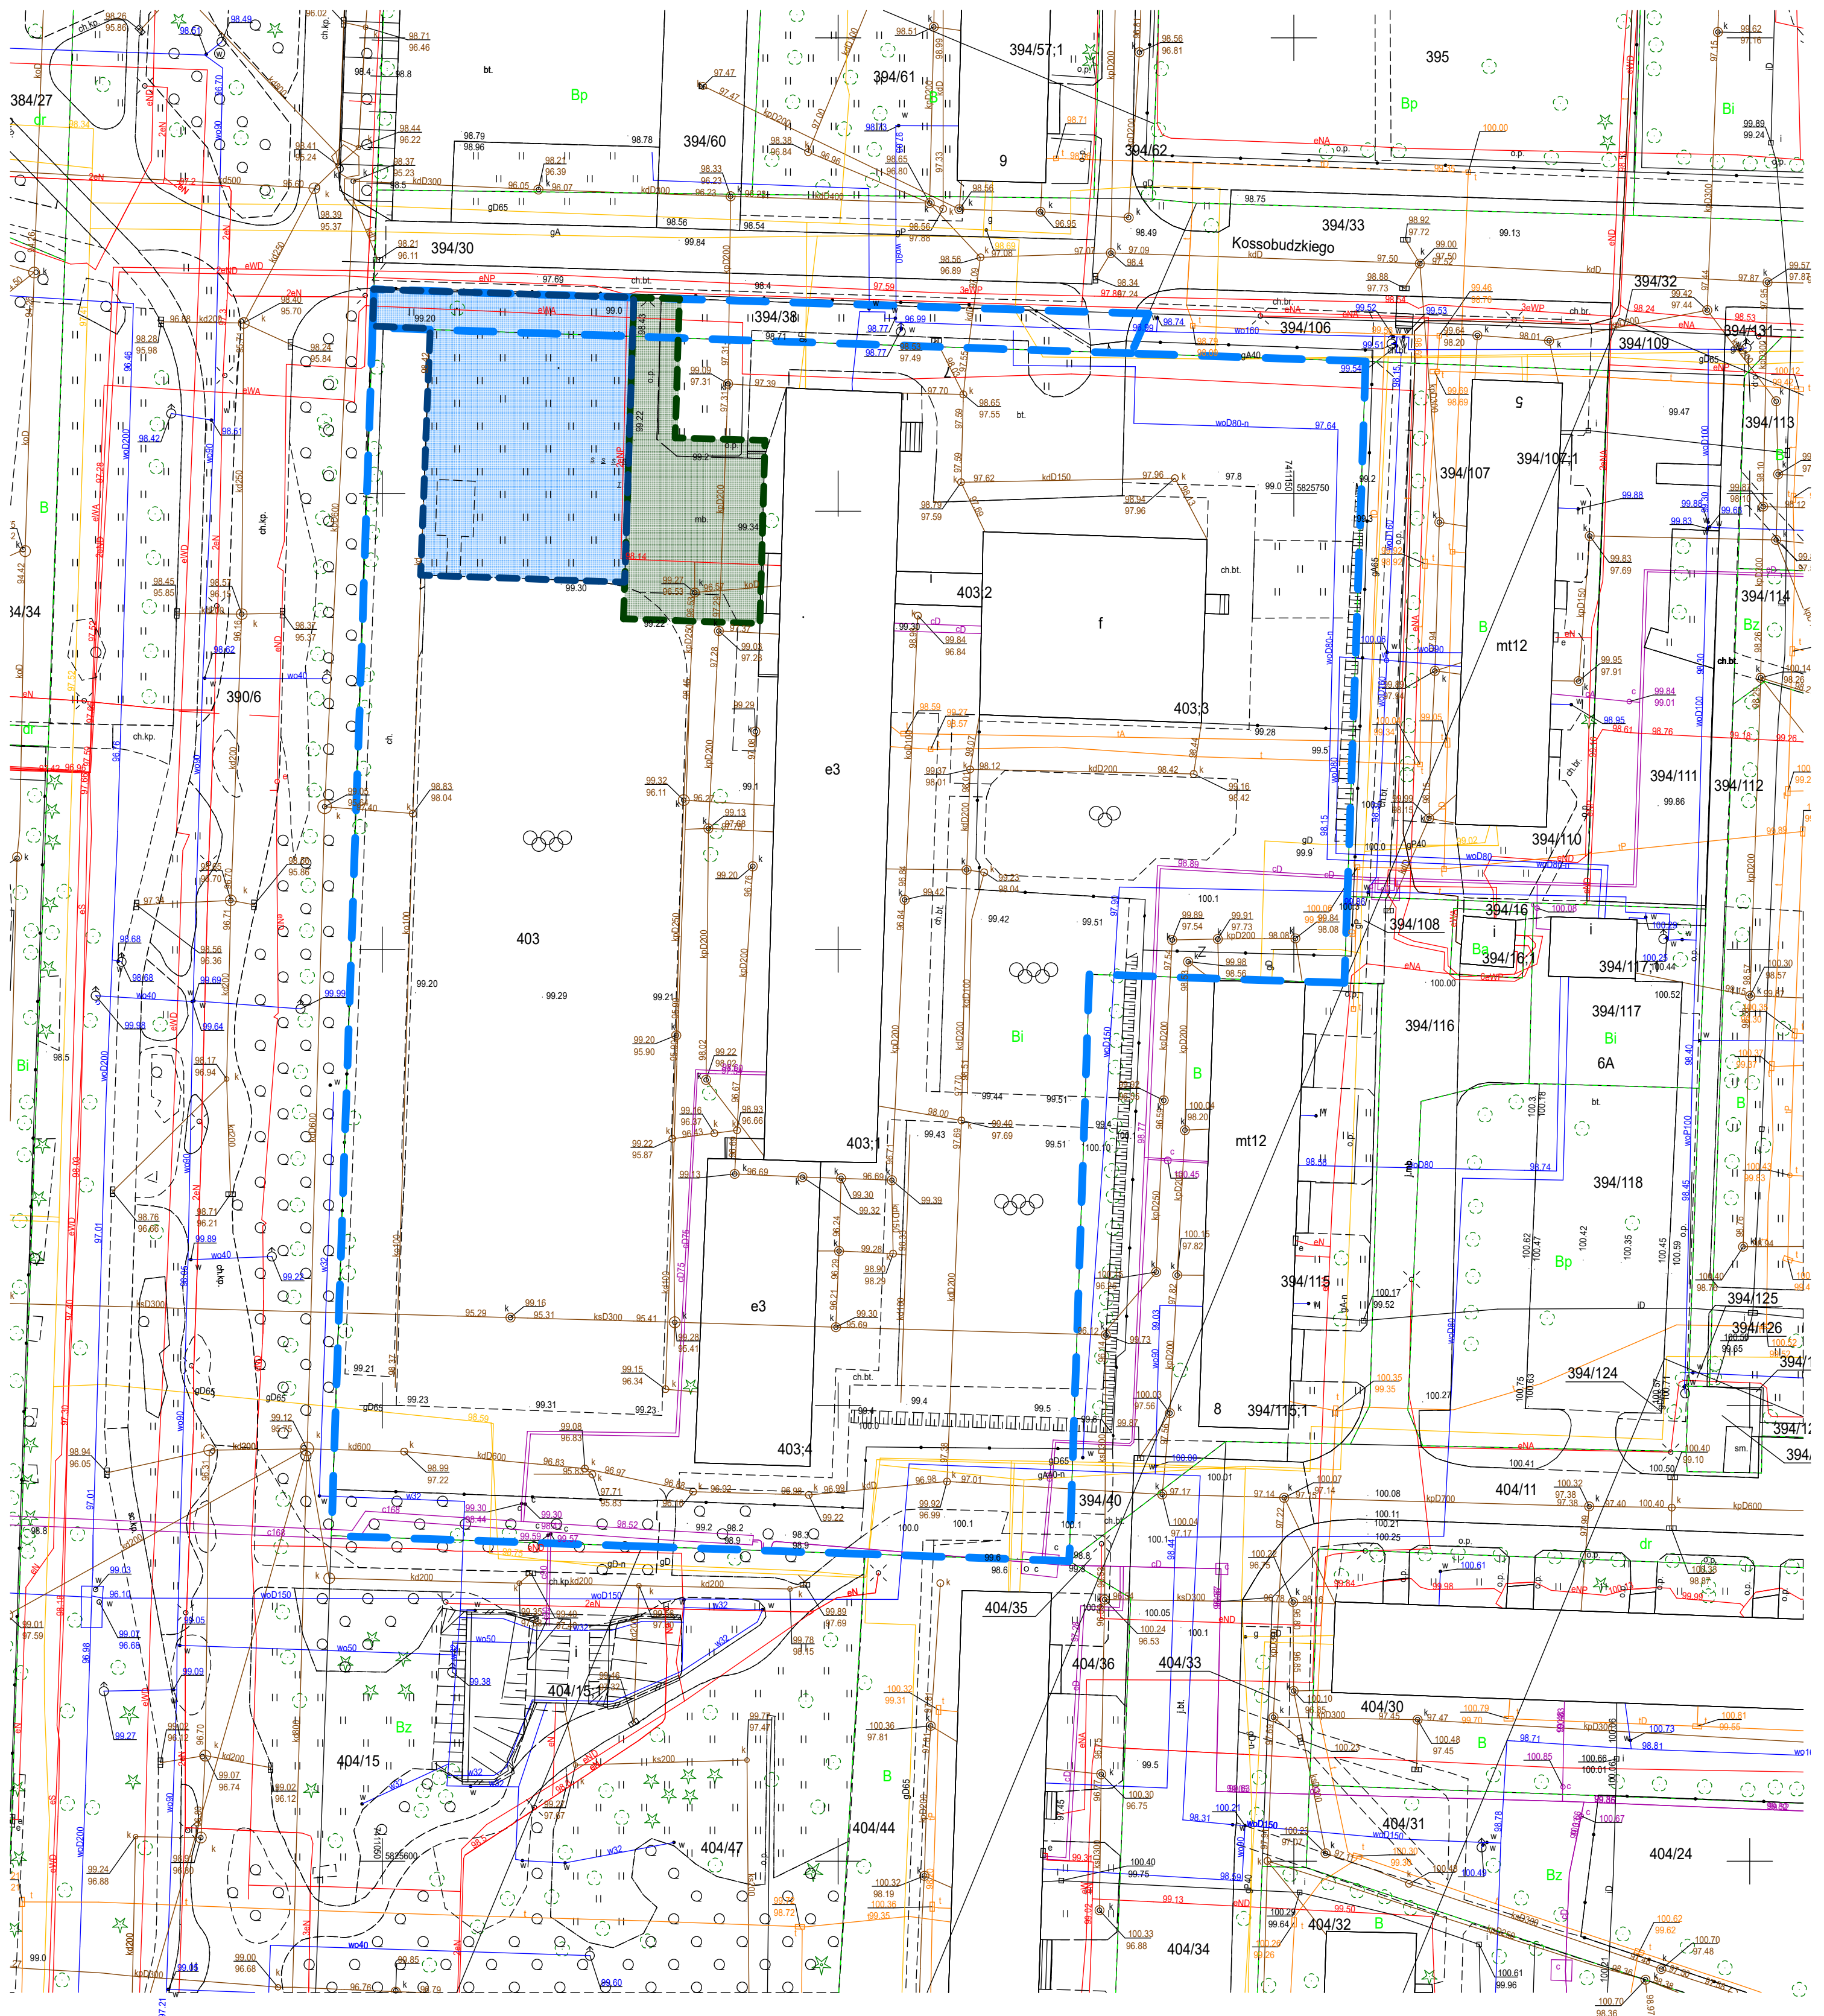

LEGENDA:

-  granice obszaru opracowania - etap I
-  granice obszaru opracowania - etap II
-  granice działek ewidencyjnych
w obrębie obszaru opracowania

nazwa inwestycji:	Budowa siłowni pod chmurką przy Szkole Podstawowej nr 3		
adres inwestycji:	ul. Szymona Kossobudzkiego 7, 09-409 Płock	stadium:	<i>Koncepcja</i>
tytuł rysunku:	Obszar opracowania	numer rysunku:	<i>Rys. 1</i>
opracowała:	mgr inż. arch. Agata Milczarek	skala rysunku:	<i>1:500</i>