

MAPA DO CELÓW PROJEKTOWYCH
Skala 1:500





Niniejsza mapa na nośniku elektronicznym została zarejestrowana
dnia 19.03.2018 i podpisana przez Podinspektora Ośrodka
Geodezyjnego i Kartograficznego Państwa Urszule Kaluże.

Oznaczenie i informacja o możliwościach gruntowych
mających wpływ na zagospodarowanie gruntów
zabudowanych w granicach projektowanej inwestycji

Oznaczenie i symbol konturu użytku gruntowego,
który nie jest uwzględniony w bazie danych
evidencji gruntów i budowlanych

Legenda

Branża elektryczna.

Przedmiotem uzgodnienia jest:

proj. kabel oświetleniowy nr: 1-26

proj. słupy oświetleniowe nr: 4, 8, 11, 14, 19, 22, 23, 25

LandCOM Projects Sp. z o.o.
03-946 Warszawa, ul. Brzozowska 10a lok. 37
mobile: +48 795 591 131, office@landar.eu
NIP 1132948334, REGON 368006753, KRS 0000689689

MIĘDZYGOSPODAROWANIE MIASTA PŁOCKA

Documentacja projektowa: ...
Data: ...

RVI

była przedmiotem parady koordynacyjnej, przebiegającej
w dniu ... w siedzibie Wydziału Rozwoju i Polityki
Gospodarczej Miasta Płocka, pl. Stary Rynek 1, 09-400 Płock
w 2018 r.

z zachowaniem zastrzeżeń zainteresowanych podmiotów

z pomocą środków komunikacji elektronicznej

16.0-14.6630.16.9.2018, Płock, 21.06.2018
(Znak sprawy): 7, up. Projektant (Miejscowość: Płock)

- LEGENDA
- drzewa projektowane
 - projektowane krzewy
 - projektowane grupy krzewów
 - drzewa istniejące
 - nawierzchnia trawiasta
 - nawierzchnia asfaltowa do milkowania kłody
 - nawierzchnia poluretanowa RAL 3020
 - nawierzchnia poluretanowa RAL 1016
 - nawierzchnia poluretanowa RAL 1015
 - ziemia pod rabaty i roślinność
 - granica masy antydwustopowej
 - opony gumowe/wzniekszenie terenu
 - nawierzchnia z kostki betonowej
 - ławka z oparciem
 - stojak na rowery
 - kosaż na odpady
 - urządzenia zabudowane ze strażniczką
 - palisada drewniana
 - lampy oświetleniowe
 - tablica z regulatorem płaski zabaw
 - ogrodzenie terenu płaski zabaw
 - wejście na teren (bramki)
 - nr. 118





URZĄD MIASTA PŁOCKA
Wydział Rozwoju i Polityki Gospodarczej Miasta
Referat Administracji Architektoniczno-Budowlanej
MAPA DO CEŁOW PROJEKTOWYCH
Skala 1:500

układ współrzędnych płaskich-2000, układ wysokościowy-Kronsztadt 60

Nie wyklucza się istnienia w terenie urządzeń podziemnych nie wykazanych na mapie, które nie zostały odnalezione podczas wykonywania inwentaryzacji geodezyjnych, lub nie zostały zgłoszone do inwentaryzacji przed zasypaniem. W obszarze oznaczonym linią przerywaną dokonano aktualizacji mapy zasadniczej.

woj. mazowieckie
m. Płock
obręb: 1 - Podolszyca - Borowiczki
działka nr: 2030/1
położenie: ul. Borowicka
VG0-1-6640.203.2018

GEODETA UPRAWNIENY
Marek Węgrzynowski
Nr upr. GUG I K 20101

PRACOWNIA USŁUG GEODEZYJNYCH "AZYMUT"
MIROSLAW WĘGRZYŃSKI
03-400 Płock, ul. Ślebska 1
tel. fax 24-294-75-64
NIP 774-101-84-18

Niniejsza mapa na nośniku elektronicznym została zarejestrowana dnia 19.03.2018 i podpisana przez Podinspektora Ośrodka Geodezyjnego i Kartograficznego Panią Urszulę Kalużę.

Oznaczenie i informacje o służebności gruntowych mających wpływ na zagospodarowanie gruntów zlokalizowanych w granicach projektowanej inwestycji

nie dotyczy

Oznaczenie i symbol konturu użytku gruntowego, który nie jest ujawniony w bazie danych ewidencji gruntów i budynków

brak

Uwaga: rysunek z oryginału
mapy do celów projektowych
Ryszard Kieś


Legenda

- projektowany kabel oświetleniowy YAKXS 5x25mm²
- projektowany słup z oprawą oświetleniową
- projektowana rura osłoniowa HDPE 110
- ⊥ R_s ≤ 10Ω uziom szpilkowy


Uwaga:
We wnętrzu słupowej słupa nr 4 wykonać podział sieci oświetleniowej

Tytuł opracowania:		PROJEKT BUDOWLANY	
"PROJEKT ZAGOSPODAROWANIA PLACU ZABAW I SŁOWNY POD CHIRURKĄ PRZY UL. BOROWICKIEJ W PŁOCKU"		Obiekt:	
Inwestor:		Płock ul. Borowicka 42, nr ew. 2030/1, 2032/16, 2033/1 obręb 0001 Płock	
Projektant:		Tytuł rysunku:	
LandAR PROJECTS UL. BRZĄDZIŃSKA 10A, LOK. 37 03-846 WARSZAWA		Plan instalacji oświetlenia	
Zespół projektowy:		Numer rysunku:	Nr umowy:
Projektant: mgr inż. Jacek Łukasik MAZ/0085/POOE/03		E-1	
Sprawdził: mgr inż. Paweł Rozczypala MAZ/0323/POOE/12		Skala: 1:500	Data: Lipiec 2018
Opracował: mgr inż. Ryszard Kieś Wa-28/04			

pl. zabaw i siłownia pod chmurką

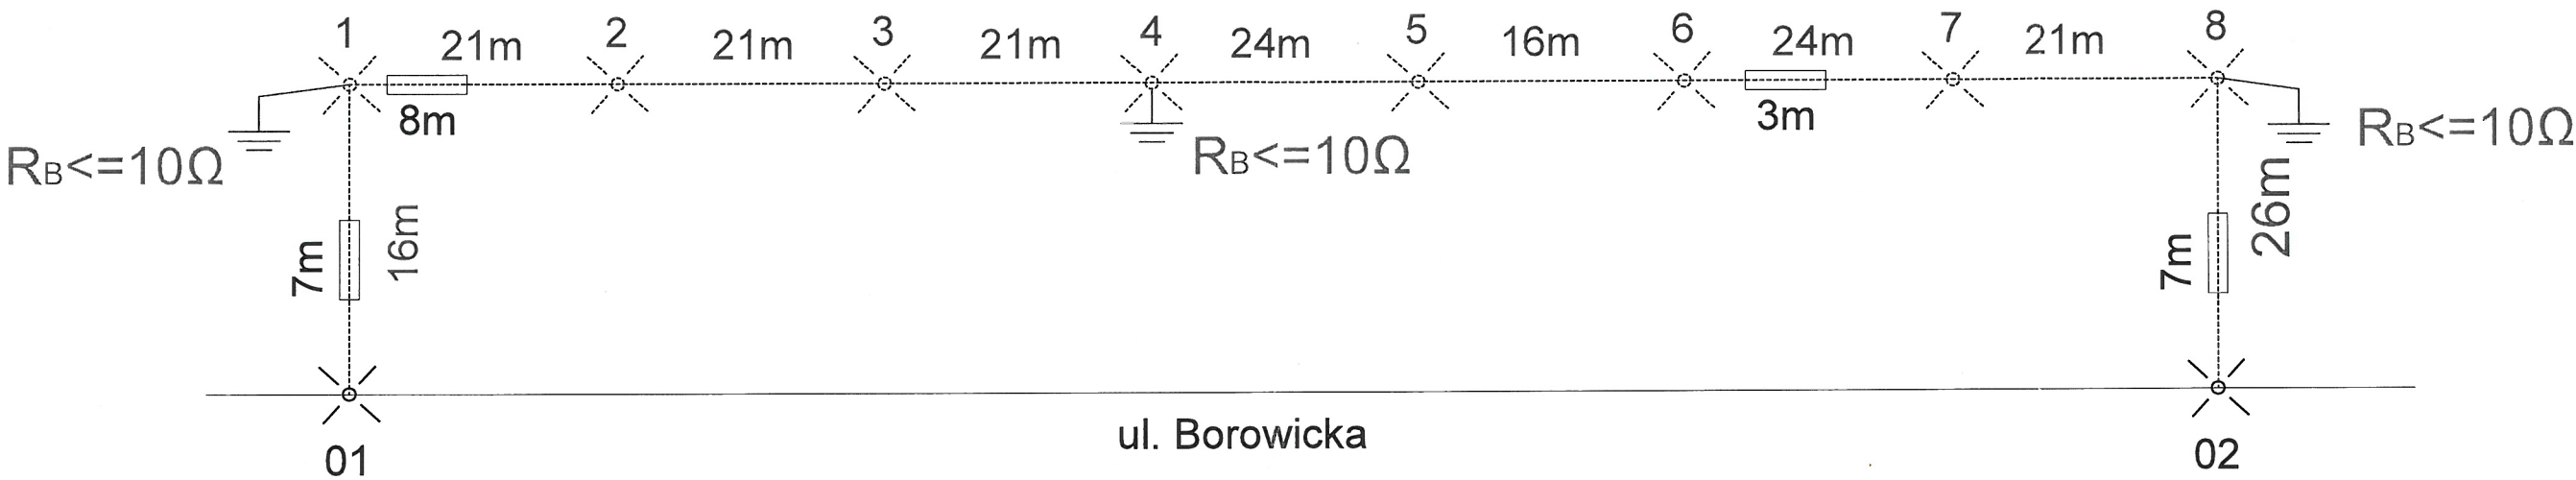

-  projektowany słup z oprawą oświetleniową
-  projektowany kabel YAKXS 5x25mm² L=190m
-  istniejący słup oświetleniowy
-  uziom szpilkowy

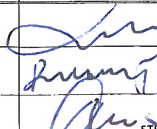Tytuł opracowania:		PROJEKT BUDOWLANY	
„PROJEKT ZAGOSPODAROWANIA PLACU ZABAW I SIŁOWNI POD CHMURKĄ PRZY UL. BOROWICKIEJ W PŁOCKU”			
Inwestor:		Obiekt:	
Urząd Miasta Płocka ul. Stary Rynek 1 Płock		Płock ul. Borowicka dz. nr ew. 2030/1, 2032/10, 2033/1 obręb 0001 Płock	
Projektant:		Tytuł rysunku:	
LandAR PROJECTS UL. BRAZYLJSKA 10A, LOK. 37 03-946 WARSZAWA		Schemat zasilania	
		Numer rysunku:	Nr umowy:
		E-2	
Zespół projektowy:		Skala: 1:500	Data: Lipiec 2018
Projektant:	mgr inż. Jacek Łukasik MAZ/0085/POOE/03		
Sprawdził:	mgr inż. Paweł Rozczypala MAZ/0323/POOE/12		
Opracował:	mgr inż. Ryszard Kieś Wa-28/94		
		STR 20	