
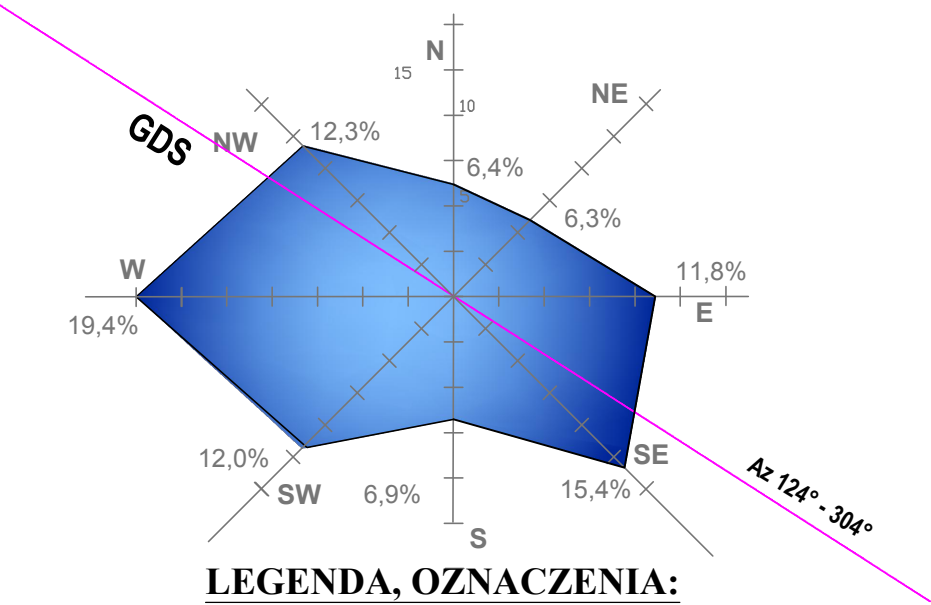


PLAN POWIERZCHNI OGRANICZAJĄCYCH LOTNISKA PŁOCK SKALA 1:25000

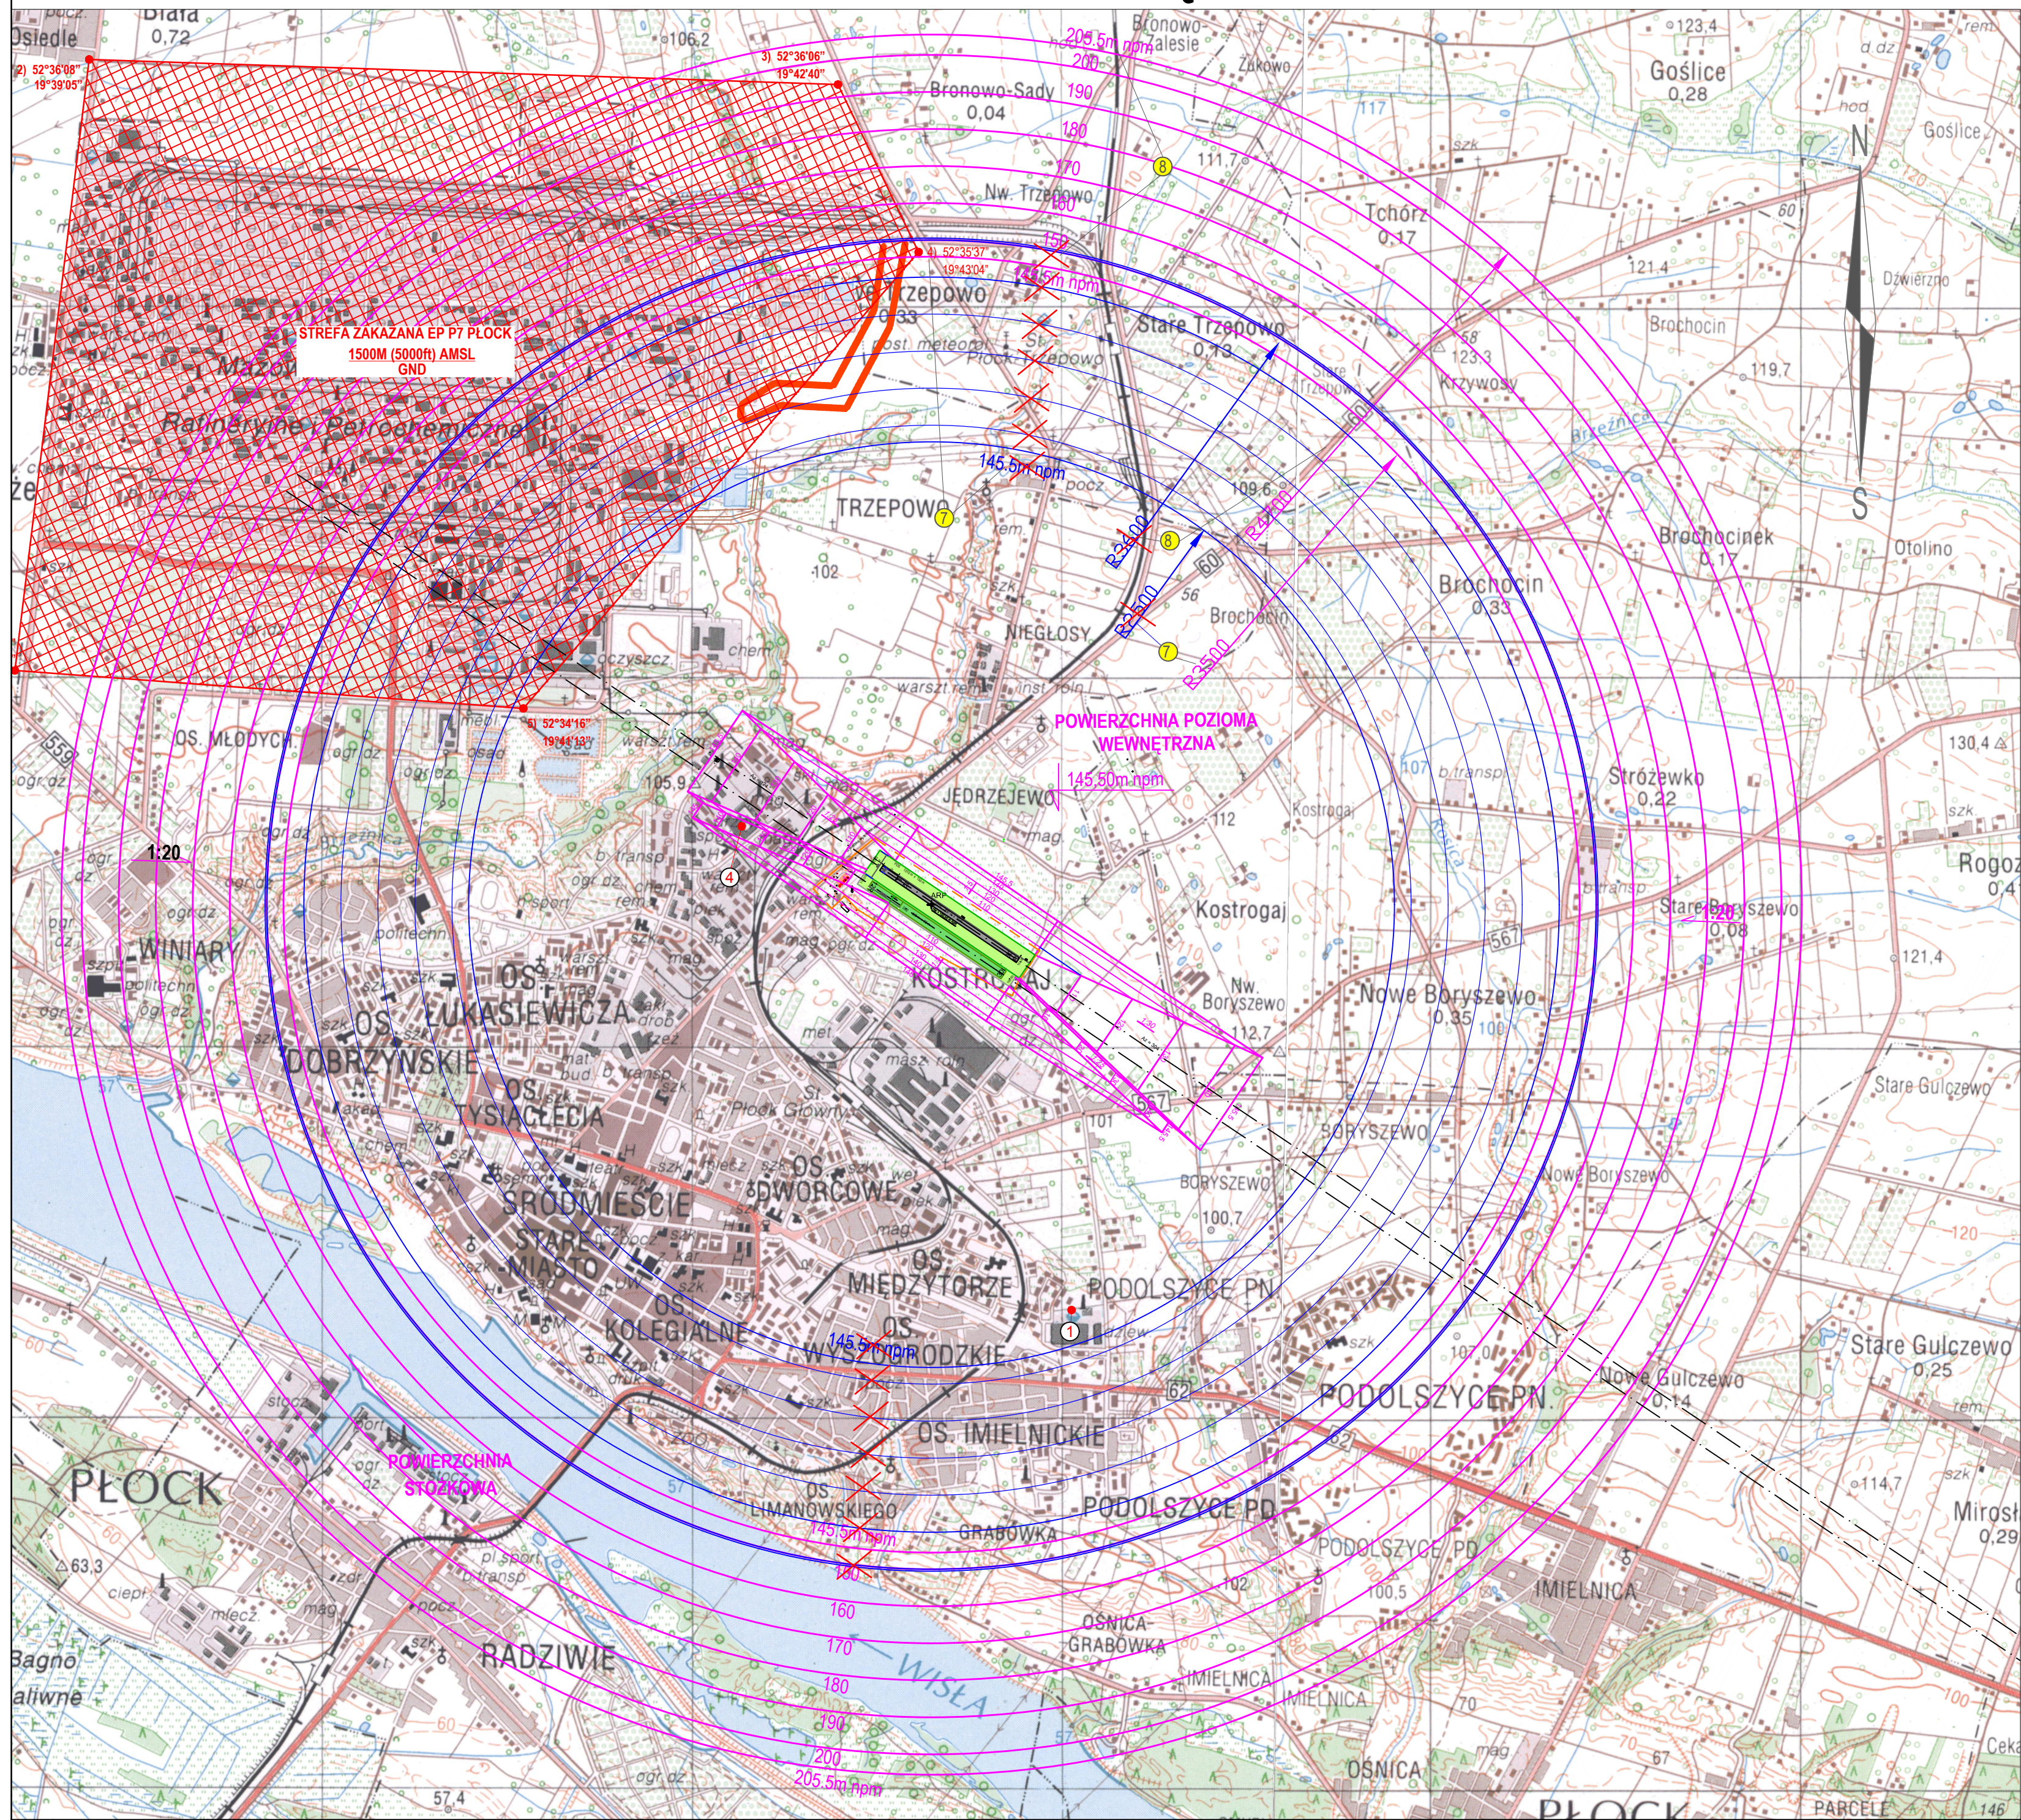

- LEGENDA, OZNACZENIA:**
- POWIERZCHNIE OGRANICZAJĄCE
 - WYSOKOŚĆ ZABUDOWY
 - ZABUDOWA
 - GRANICA LOTNISKA
 - PRZESZKODY
 - POLE WZLOTÓW
 - ZABEZPIECZENIE POŁA WZLOTÓW
 - NOWE POWIERZCHNIE OGRANICZAJĄCE
 - OZNACZENIE WNIOSEKOWANEJ ZMIANY

WYKAZ ZMIAN CECH TECHNICZNYCH I EKSPLOATACYJNYCH LOTNISKA PŁOCK (EPPL), POLEGAJĄCYCH NA:

- 7** zmianie dotychczasowej powierzchni poziomej wewnętrznej o promieniu 2500m, na powierzchnie poziomą wewnętrzną, wyznaczoną okręgiem o promieniu **3500m**
- 8** zmianie dotychczasowej powierzchni stożkowej o wysokości 55m i promieniu 3600m **na wysokość 60m i promieniu 4810m**, o nachyleniu **1:20**

WYKAZ PRZESZKÓD LOTNICZYCH W OTOCZENIU LOTNISKA

Lp.	Rodzaj przeszkody	Położenie przeszkody wg WGS-84		Wysokość przeszkody w metrach				Rodzaj oznakowania przeszkody		Adnotacje
		szerokość	długość	nad poziom morza	nad poziom terenu	powyżej ograniczeń wysokości zabudowy na lotnisku i w jego otoczeniu		dzienne	nocne	
1	Komin ul. Graniczna	52°32'32,6"	19°43'36,2"	53,2	148,0	58,4	17,7			
2	Wskaznik kierunku wiatru	52°33'46,6"	19°42'45,0"	117,0	17,0	4,0		nie/tak		
4	Komin ul. Kostrogaj	52°33'56,1"	19°42'16,2"	139,4	35,0	9,4		tak/nie		

WYKAZ STREF ZAKAZANYCH W OTOCZENIU LOTNISKA (P)

Lp.	Nazwa Strefy	Granica boczna strefy	Górna dolna granica strefy	Uwagi
1	EPP7 PŁOCK	Linia łącząca następujące punkty: 1) 52°34'21" 19°38'47" 2) 52°36'08" 19°39'05" 3) 52°36'06" 19°42'40" 4) 52°35'37" 19°43'04" 5) 52°34'16" 19°41'13"	1500m (5000ft) AMSL GND	Zabrania się wykonywania lotów od poziomu terenu do określonej wysokości (górnej granicy)