


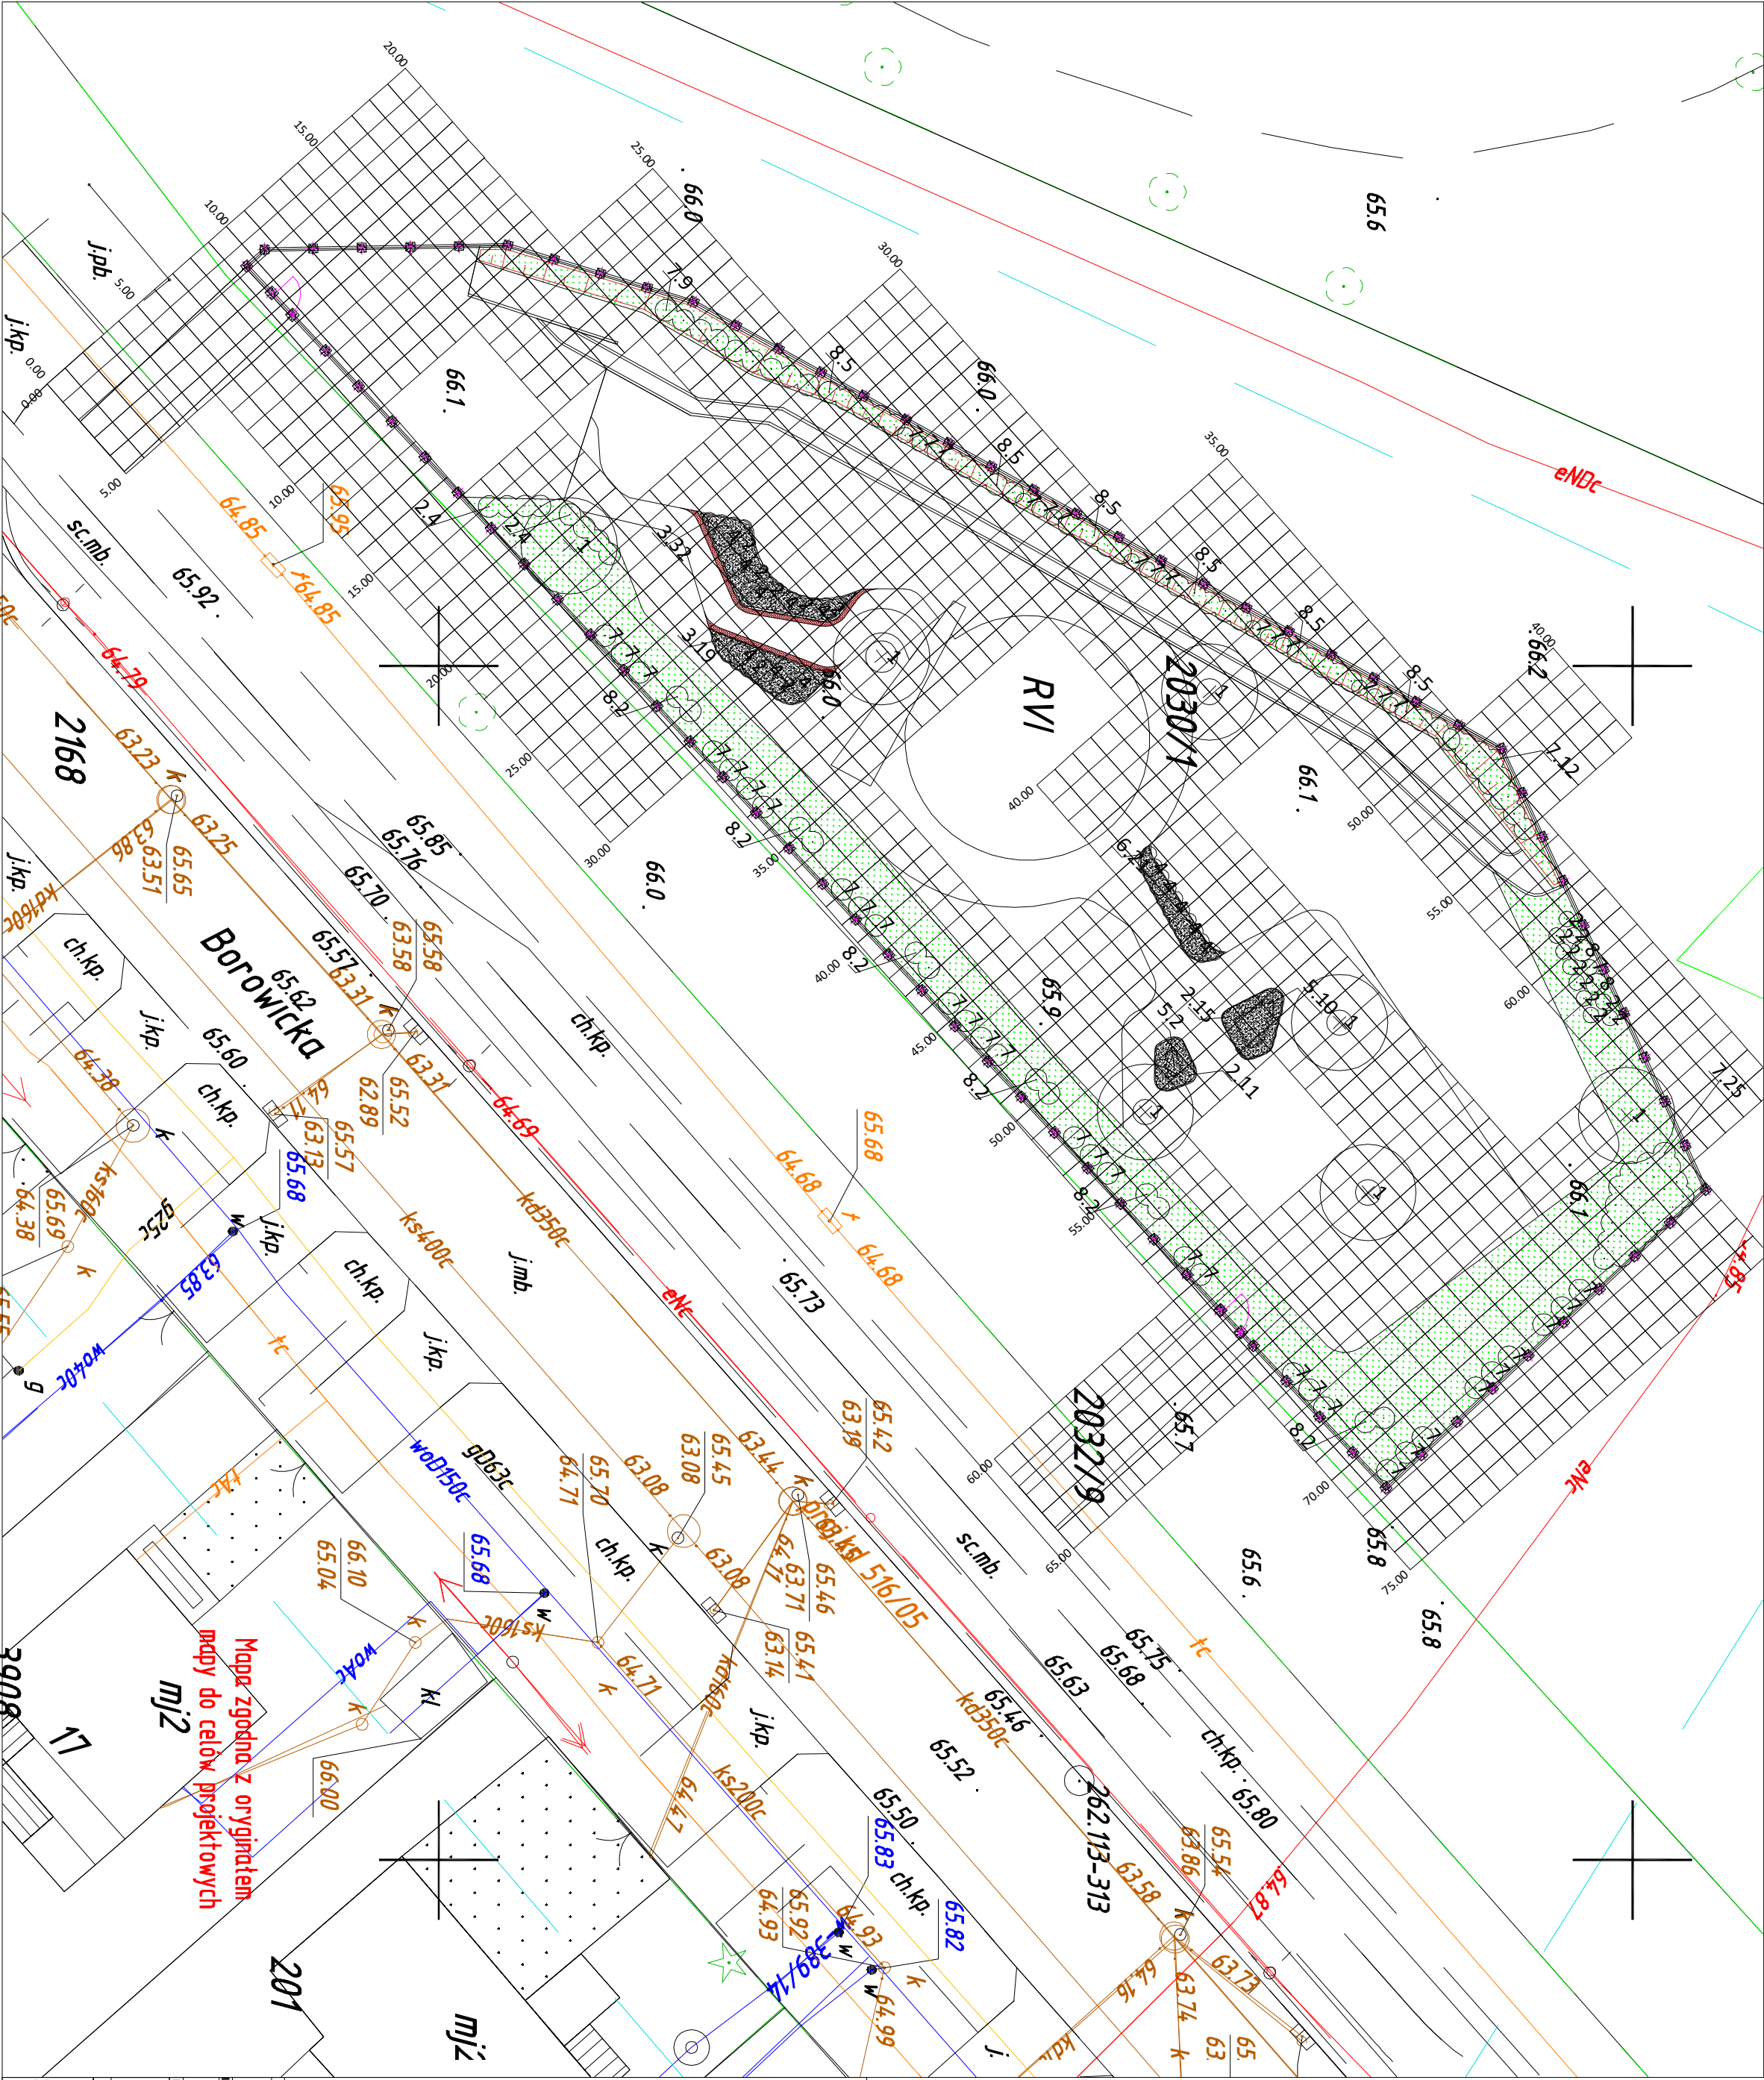

- Spis roślinności projektowanej:
1. Klon czerwony 'Red Sunset' - 7 szt.
  2. Tawuła japońska 'Goldmund' - 51 szt.
  3. Lawenda wąskolistna - 51 szt.
  4. Trzcinnik ostrokwiatowy 'Karl Foerster' - 13 szt.
  5. Rozpienica japońska (Pennisetum alopecuroides) - 12 szt.
  6. Szalwia omszona (Salvia nemorosa) - 21 szt.
  7. Tawuła van 'Houtte'a' (Spiraea x vanhouttei) - 93 szt.
  8. Krzewuska cudowna 'Bristol Ruby' - 38 szt.

LEGENDA

- drzewa projektowane
- projektowane krzewy
- projektowane grupy krzewów
- nawierzchnia trawiasta
- żwir pod rabaty z roślinnością
- granica maty antychwastowej
- drewniane paliki

2.18 = nr. ilość

Tytuł opracowania

PROJEKT ZAGOSPODAROWANIA PŁACU ZABAW I STROJNY POD CHWAŁKĄ PRZY ULICY BOROWICKIEJ W PIŁCOWIE

INWESTOR: URZĄD MIASTA ROKICKA

UL. STANISŁAWA L. PIŁCOW

OBIEKT: Proch ul. Borowicka

PROJEKTANT: LandCOM

UL. BIAŁOBRZESKA 10A, LOK. 37

03-940 WARSZAWA

NUMER DOKUMENTU: A-5

12/VI/18-12/812/2018

Skala: 1:200

Data: kwiecień, 2018

architekta krajoznawca: Michał

mgr inż. arch. i ogrodnictwa: Michał

mgr inż. arch. i ogrodnictwa: Michał

mgr inż. arch. i ogrodnictwa: Michał

mgr inż. arch. i ogrodnictwa: Michał