


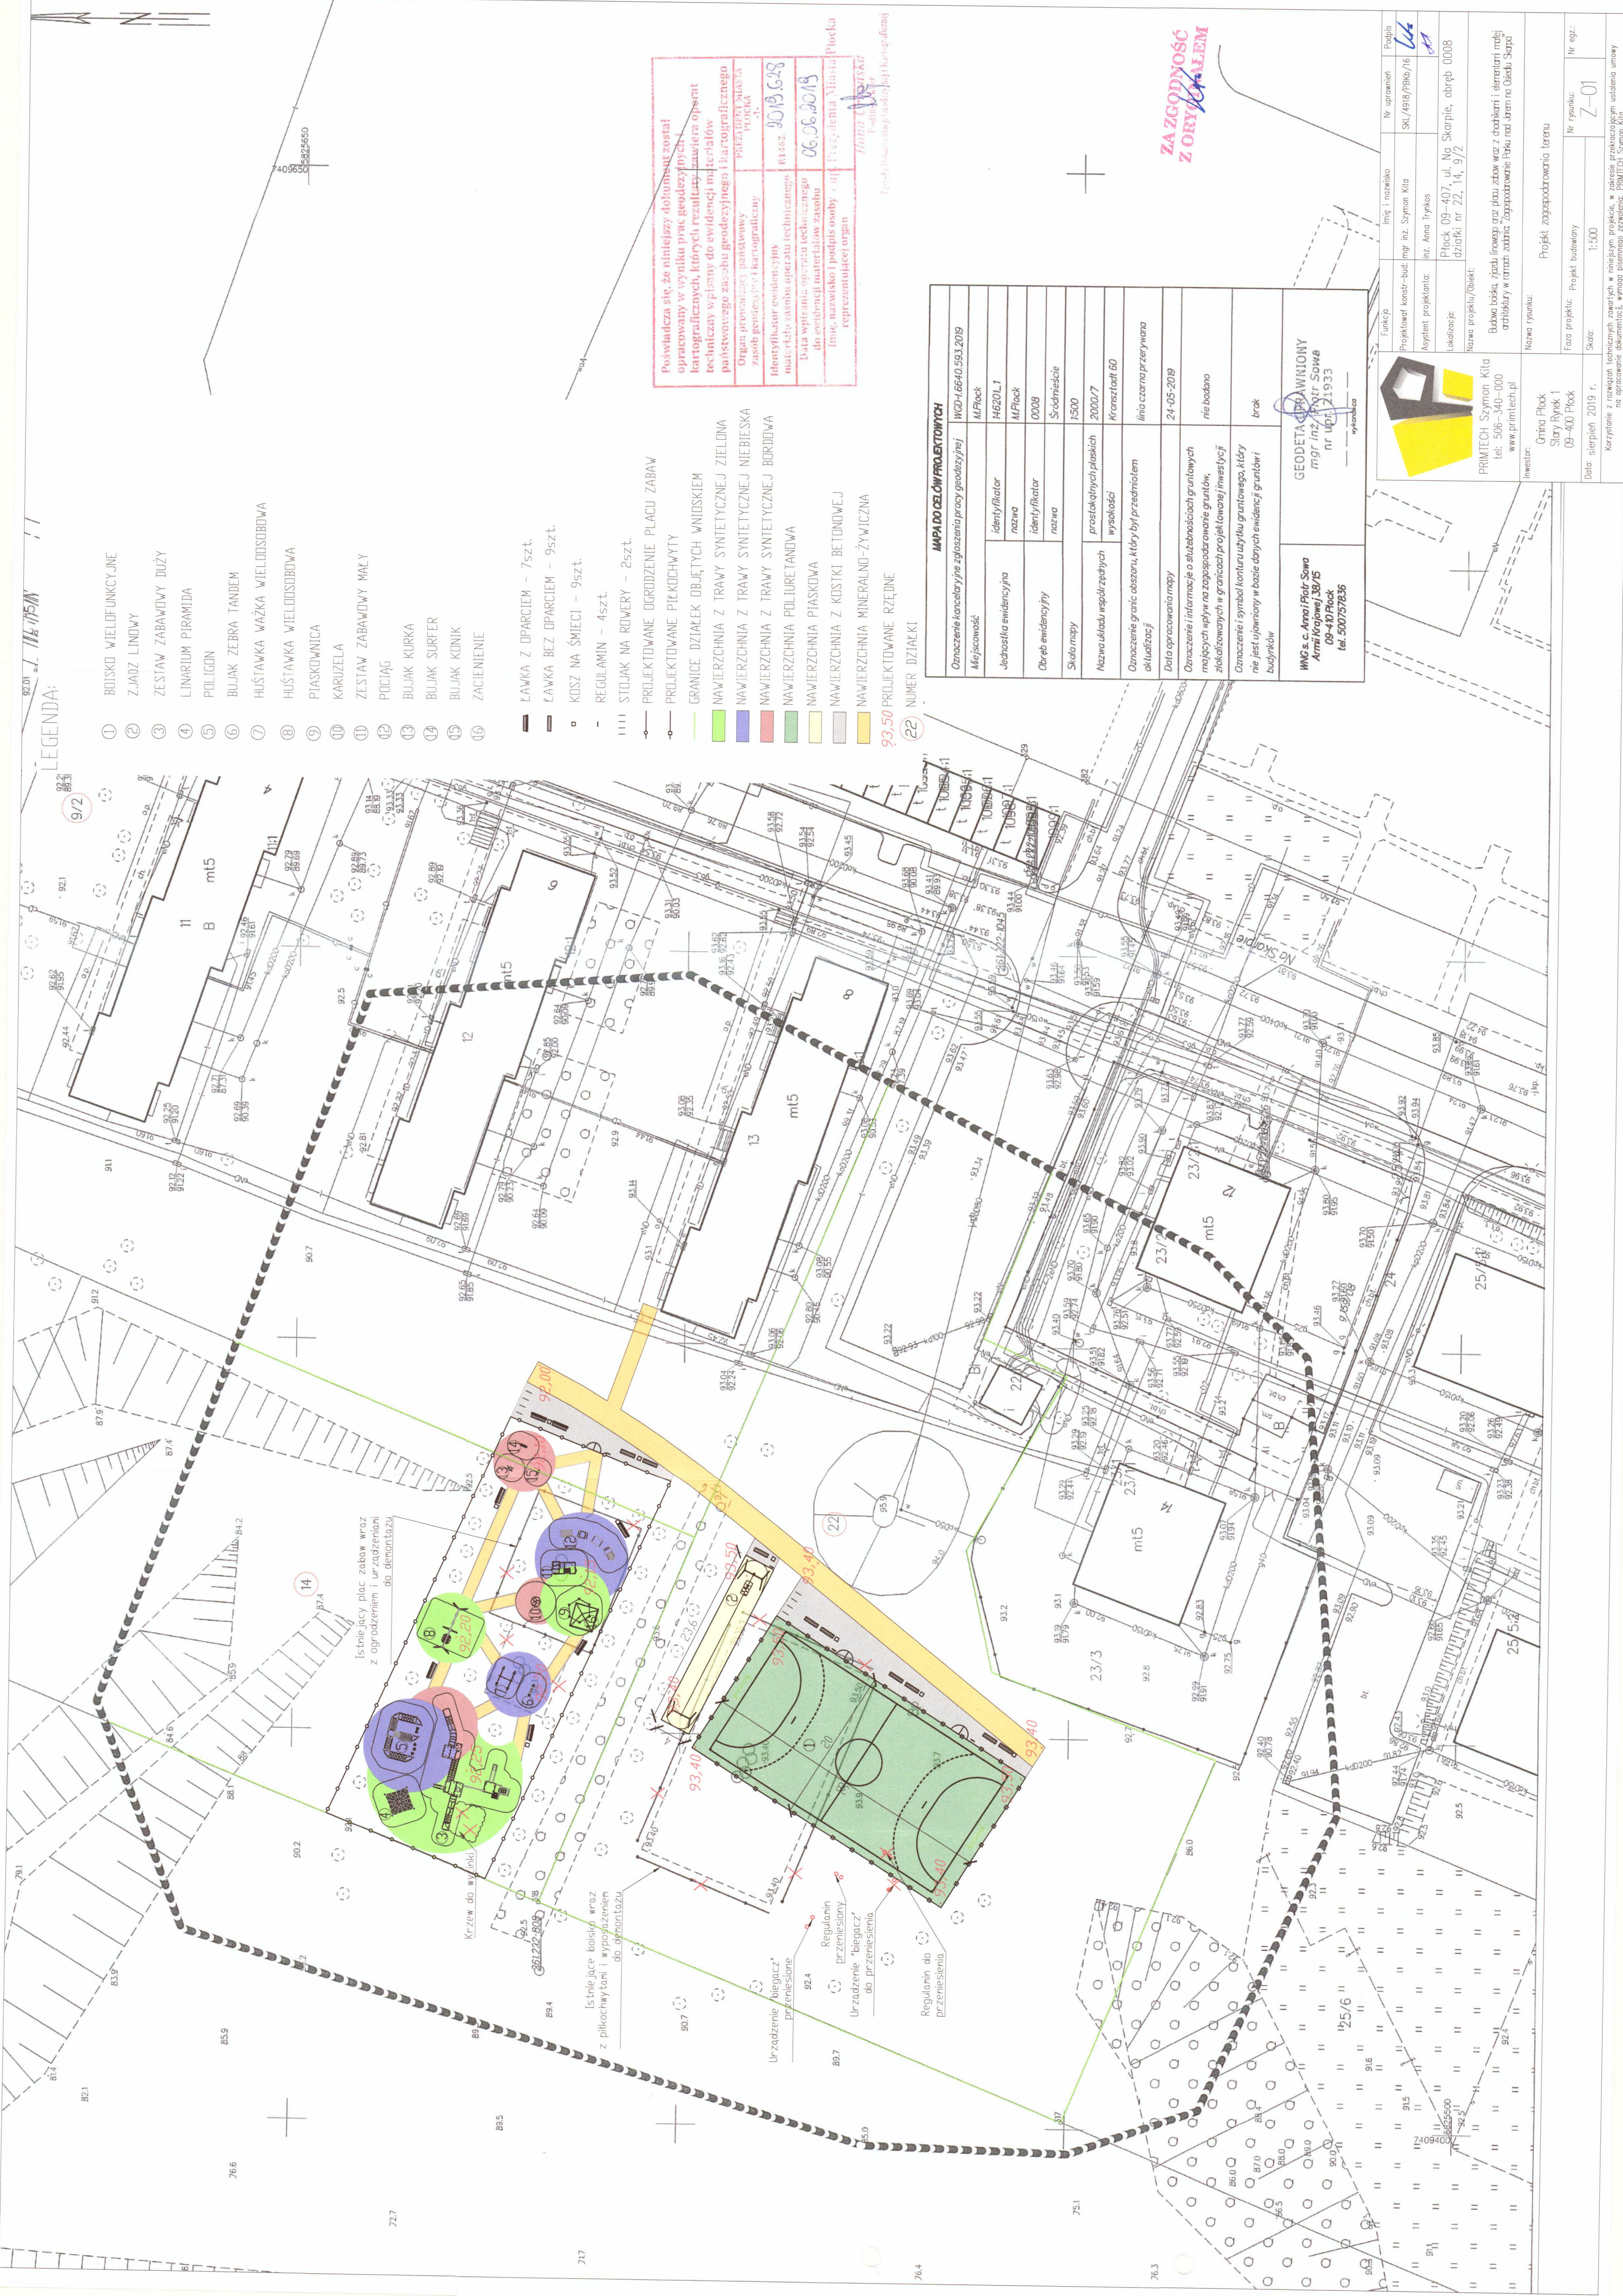

Posiadaćca się, że niniejszy dokument został opracowany w wyniku prac geodetycznych, kartograficznych, których rezultaty zawiera opisnt techniczny, w tym do ewidencji nieruchomości państwowego zasobu geodezyjnego i kartograficznego państwa	Organ prowadzący państwowy zasob geodezyjny i kartograficzny	PEŁNIAŁA DZIAŁA 3-	05.19.528
Identyfikator ewidencyjny nieruchomości ewidencjonowanej w zasobie państwowego zasobu geodezyjnego i kartograficznego państwa	Identyfikator ewidencyjny nieruchomości ewidencjonowanej w zasobie państwowego zasobu geodezyjnego i kartograficznego państwa	06.50.019	06.50.019
Imię, nazwisko i podpis osoby, reprezentującej organ państwa	Imię, nazwisko i podpis osoby, reprezentującej organ państwa		06.50.019

Zagody (Dziennik) (Kartograficznej)

**ZAZGODNOŚĆ
ZORYGODNAŁEM**

Naznaczenie kancelaryjne zgłoszenia pracy geodezyjnej		WCD-1.6640.553.3	
Miejscowość	M.Flock		
Jednostka ewidencyjna	identyfikator	H420L_1	
	nazwa	M.Flock	
Obręb ewidencyjny	identyfikator	0008	
	nazwa	Sródmieście	
Składowy		1500	
Nazwa układu współrzędnych	prostopadłych płaskich	2000/7	
	wysokości	Kronsztadt 60	
Naznaczenie granic obszaru, który był przedmiotem aktualizacji		linia czarna przerywana	
Data opracowania mapy		24-05-2019	
Naznaczenie i informację o służebnościach grunтовых mających wpływ na zagospodarowanie gruntów, zlokalizowanych w granicach projektowanego inwestycji		nie badano	
Naznaczenie i symbol konturu użytku grunтового, który nie jest ujawniony w bazie danych ewidencyjnych gruntów i budynków		brak	
WNG s.c. Anna i Piotr Sawa Anna Krupowej 36/15 09-410 Krosno tel. 500757836		GEODETA PRACOWNIK mgr inż. Piotr Sawa nr upraw. 21933 ----- wykonała	

	Funkcja	Imię i nazwisko		Nr uprawnień	Podpis
	Projektował konstr.-bud.	mgr inż. Szymon Kila		SK/4918/PBB/16	<i>SK</i>
	Asystent projektanta:	mgr. Anna Trykles			<i>AT</i>
	Lokalizacja:	Płock 09-407, ul. Na Skarpie, bryleb 0008			
	Nazwa projektu/biulet.	Płock 09-407, ul. Na Skarpie, bryleb 0008			
PRIMECH Szymon Kila tel.: 506-340-000 www.primech.pl					
Inwestor:		Grupa Płock Stary Rynek 1 09-400 Płock			
Data:		sierpień 2019 r.		Nr rysunku:	Nr egz.:
		Skala:		1:500	Z-01
Korzystanie z rozwiązań technicznych zawartych w niniejszym projekcie, w zakresie przekraczającym uprawnienia umowy na opracowanie dokumentacji, wymaga pisemnego zezwolenia PRIMECH Szymon Kila					