


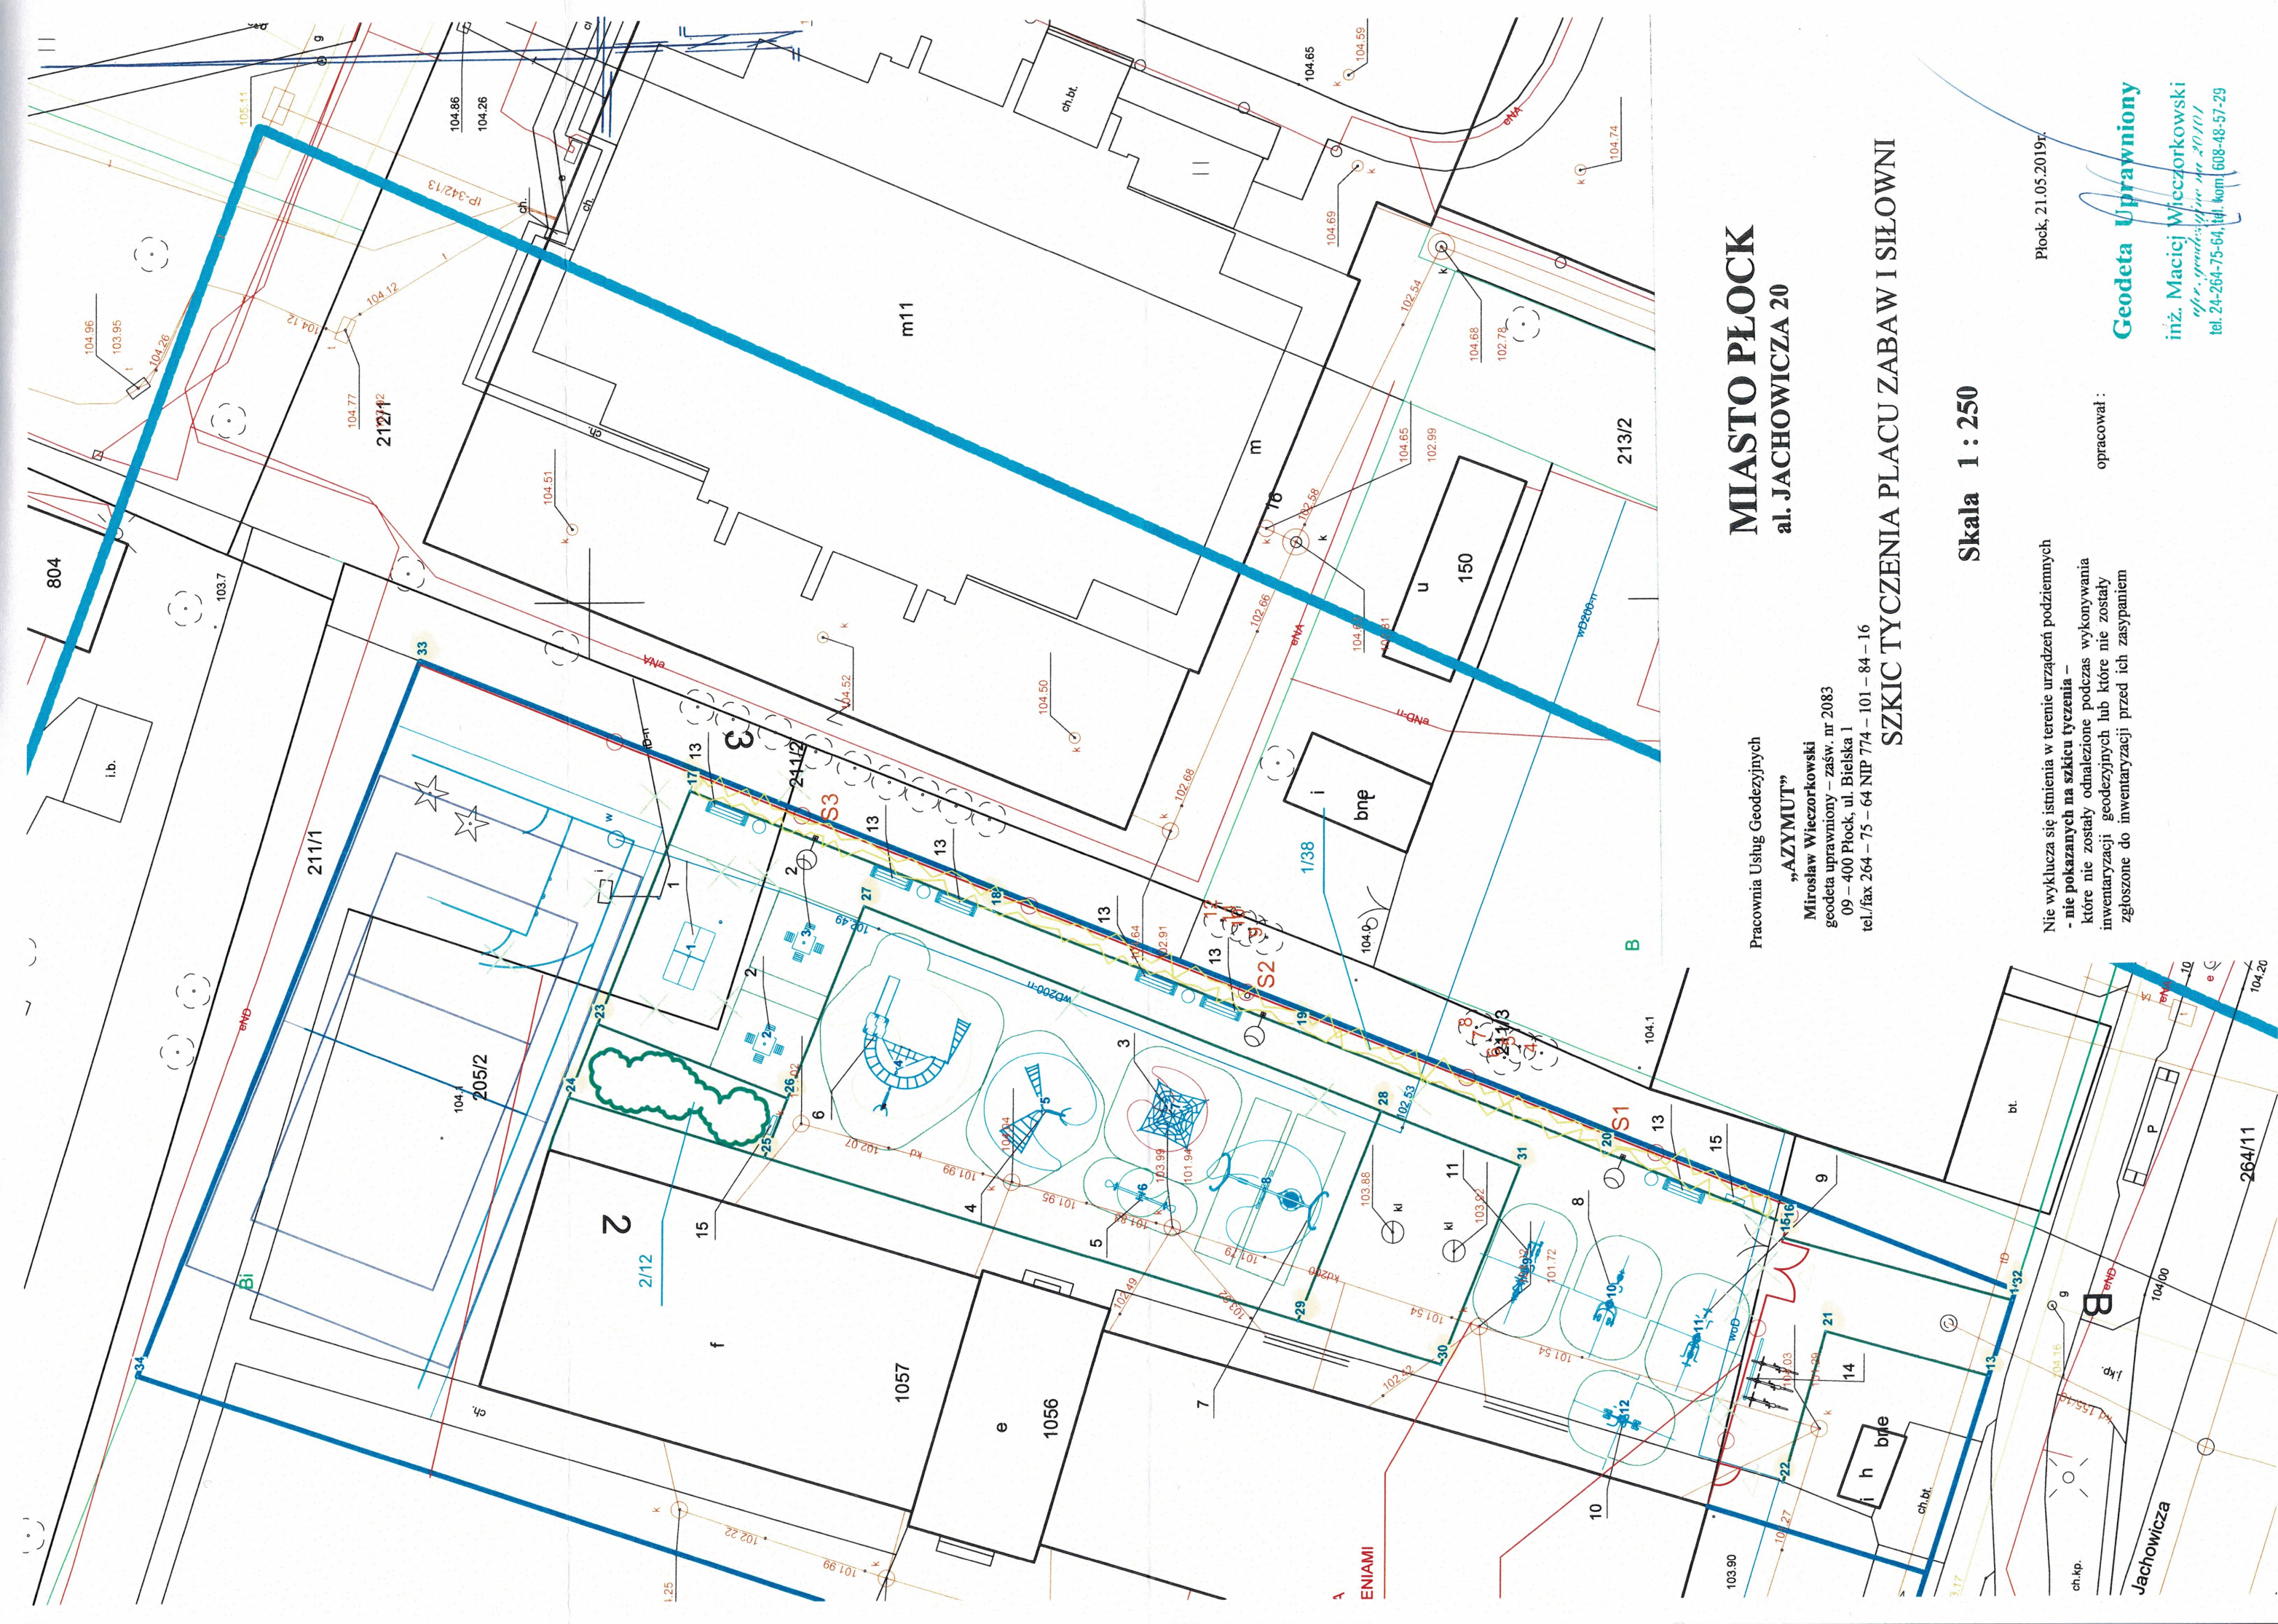

MIASTO PŁOCK al. JACHOWICZA 20

Pracownia Usług Geodezyjnych
„AZYMUT”
Mirosław Wiczorkowski
geodeta uprawniony – zaśw. nr 2083
09 – 400 Płock, ul. Bielska 1
tel./fax 264 – 75 – 64 NIP 774 – 101 – 84 – 16

SZKIC TYCZENIA PLACU ZABAW I SIŁOWNI

Skala 1 : 250

Nie wyklucza się istnienia w terenie urządzeń podziemnych
- nie pokazanych na szkicu tyczenia –
które nie zostały odnalezione podczas wykonywania
inwentaryzacji geodezyjnych lub które nie zostały
zgłoszone do inwentaryzacji przed ich zasypaniem

Płock, 21.05.2019r.

opracował :

Geodeta Uprawniony
inż. Maciej Wiczorkowski
wpis. geod. w KRS 20101
tel. 24-264-75-64, 608-48-57-29