



układ współrzędnych płaskich-2000, układ wysokościowy-Kronsztadt 60

Nie wyklucza się istnienia w terenie urządzeń podziemnych nie wykazanych na mapie, które nie zostały odnalezione podczas wykonywania inwentaryzacji geodezyjnych, lub nie zostały zgłoszone do inwentaryzacji przed zasypianiem.
W obszarze oznaczonym linią przerywaną dokonano aktualizacji mapy zasadniczej.

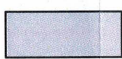
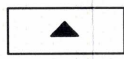
woj. mazowieckie
m. Płock
obwód: 7 - Działki
działka nr : 205/2
położenie: ul. Sportowa
Identyfikator zgłoszenia pracy geodezyjnej WGD-I-6640.162.2019

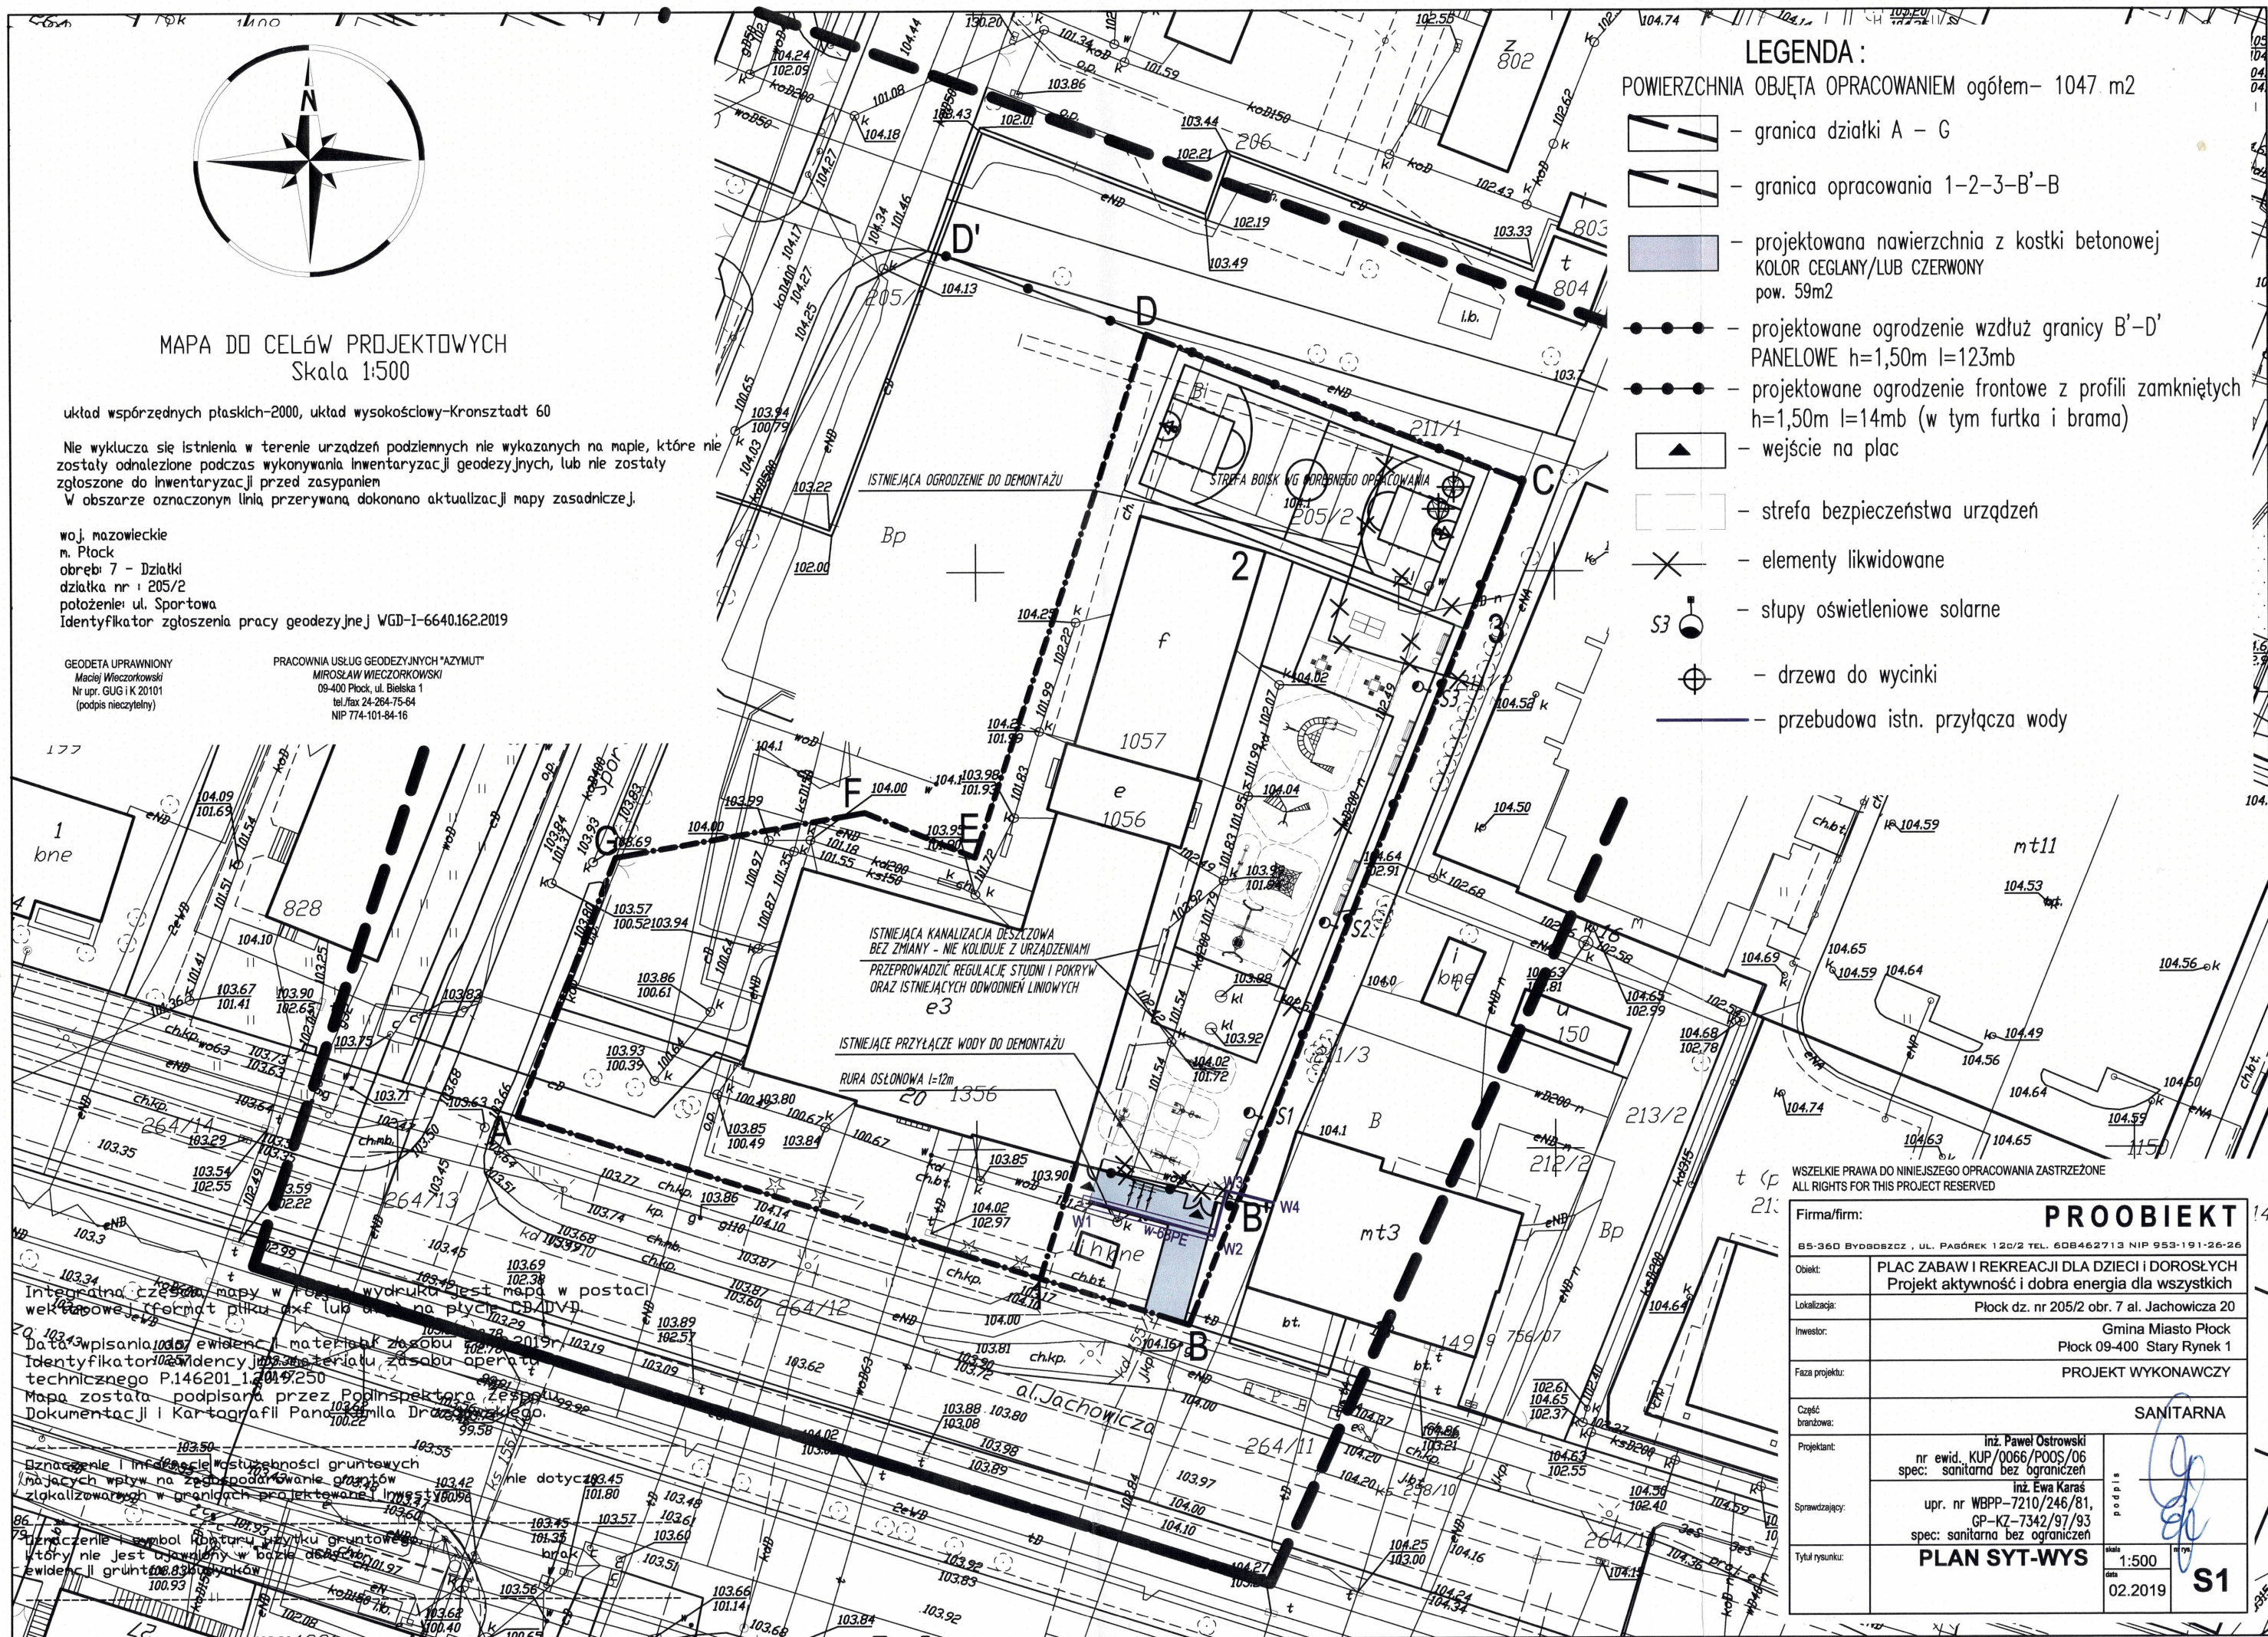
GEODETA UPRAWNIIONY
Maciej Wieczorkowski
Nr upr. GUG i K 20101
(podpis nieczytelny)

PRACOWNIA USŁUG GEODEZYJNYCH "AZYMUT"
MIROSLAW WIECZORKOWSKI
09-400 Płock, ul. Bielska 1
tel./fax 24-264-75-64
NIP 774-101-84-16

LEGENDA :

POWIERZCHNIA OBJĘTA OPRACOWANIEM ogółem- 1047 m2

-  - granica działki A - G
-  - granica opracowania 1-2-3-B'-B
-  - projektowana nawierzchnia z kostki betonowej
KOLOR CEGLANY/LUB CZERWONY
pow. 59m²
-  - projektowane ogrodzenie wzdłuż granicy B'-D'
PANELOWE h=1,50m l=123mb
-  - projektowane ogrodzenie frontowe z profili zamkniętych
h=1,50m l=14mb (w tym furtka i brama)
-  - wejście na plac
-  - strefa bezpieczeństwa urządzeń
-  - elementy likwidowane
-  - słupy oświetleniowe solarne
-  - drzewa do wycinki
-  - przebudowa istn. przyłącza wody



WSZELKIE PRAWA DO NINIEJSZEGO OPRACOWANIA ZASTRZEŻONE
ALL RIGHTS FOR THIS PROJECT RESERVED

Firma/firm:		PROOBIEKT	
65-360 BYDGOSZCZ, UL. PASÓREK 120/2 TEL. 608462713 NIP 953-191-26-26			
Opis:	PLAC ZABAW I REKREACJI DLA DZIECI I DOROSŁYCH Projekt aktywność i dobra energia dla wszystkich		
Localizacja:	Płock dz. nr 205/2 obr. 7 al. Jachowicza 20		
Inwestor:	Gmina Miasto Płock Płock 09-400 Stary Rynek 1		
Faza projektu:	PROJEKT WYKONAWCZY		
Część branżowa:	SANITARNIA		
Projektant:	inż. Paweł Ostrowski nr ewid. KUP/0066/P00S/06 spec: sanitarna bez ograniczeń		 podpis
Sprawdzający:	inż. Ewa Karaś upr. nr WBPP-7210/246/81, GP-KZ-7342/97/93 spec: sanitarna bez ograniczeń		
Tytuł rysunku:	PLAN SYT-WYS skala 1:500 data 02.2019 nr rys. S1		