


Ława fundamentowa Poz. Ł1

SZKIC FUNDAMENTU

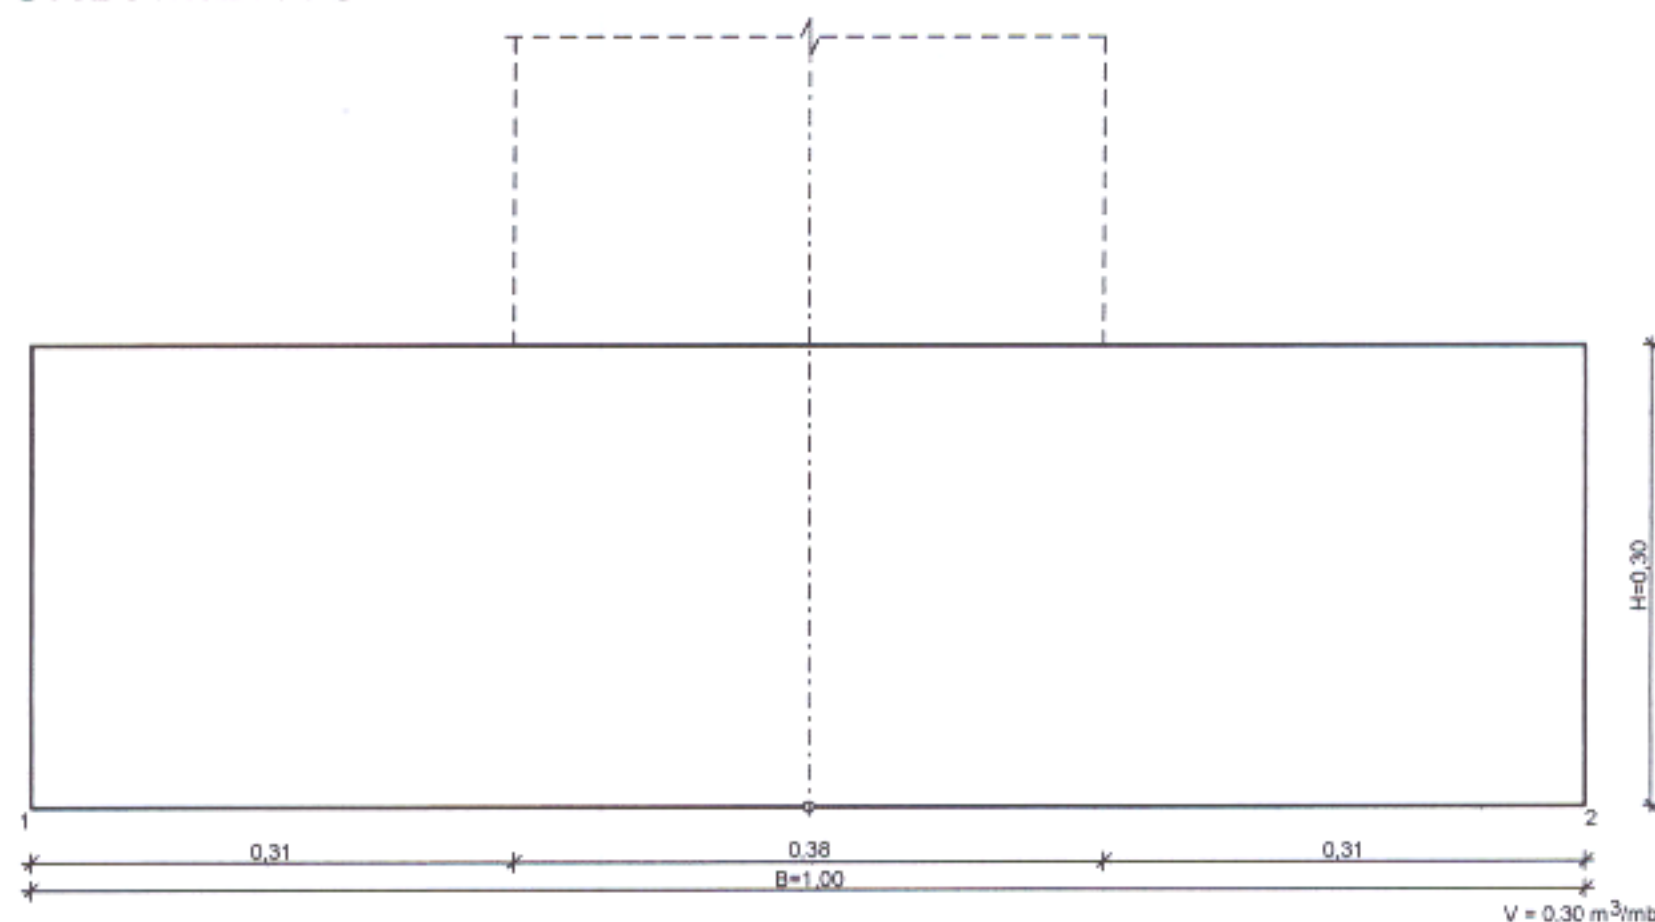

GEOMETRIA FUNDAMENTU

Wymiary fundamentu :

Typ: **ława prostokątna**

$B = 1,00 \text{ m}$ $H = 0,30 \text{ m}$

$B_s = 0,38 \text{ m}$ $e_B = 0,00 \text{ m}$


Posadowienie fundamentu:

$D = 1,20 \text{ m}$ $D_{\min} = 1,20 \text{ m}$

Brak wody gruntowej w zasypce

OPIS PODŁOŻA

Szkic uwarstwienia podłoża:

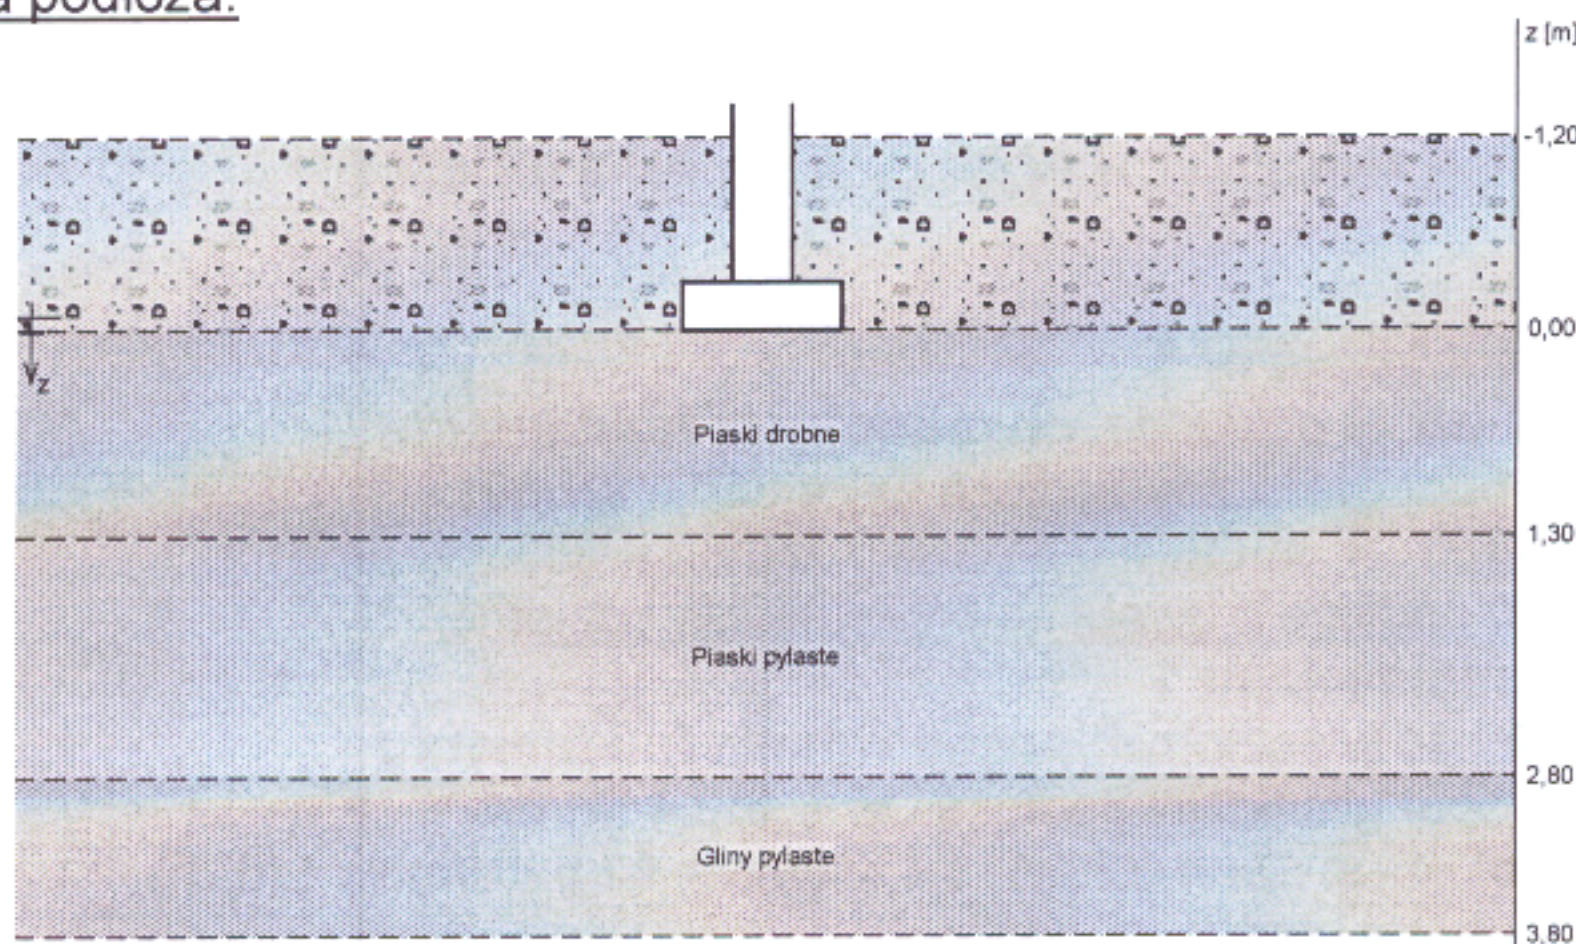

Zestawienie warstw podłoża

N r	nazwa gruntu	h [m]	nawodni ona	$\rho_o^{(n)}$ [t/m ³]	$\gamma_{f,\min}$	$\gamma_{f,\max}$	$\phi_u^{(r)}$ [°]	$c_u^{(r)}$ [kPa]	M_0 [kPa]	M [kPa]
1	Piaski drobne	1,30	nie	1,65	0,90	1,10	26,93	0,00	51257	64072
2	Piaski pylaste	1,50	nie	1,65	0,90	1,10	26,93	0,00	51257	64072
3	Gliny pylaste	1,00	nie	2,00	0,90	1,10	15,60	26,76	32769	43681

OBCIĄŻENIA FUNDAMENTU