


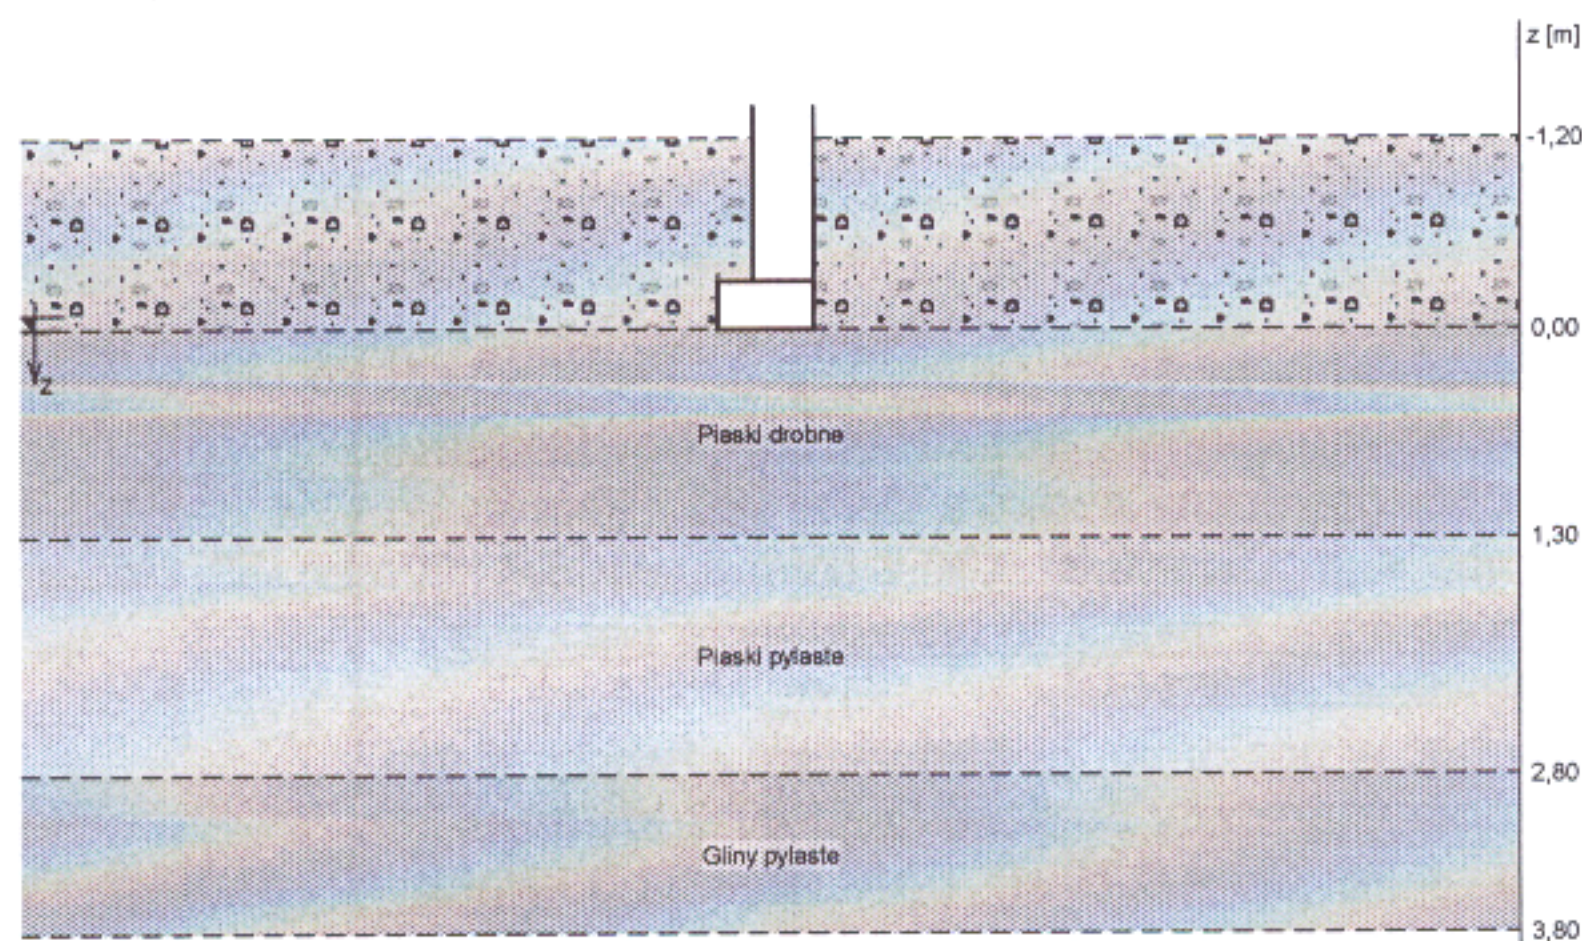

Zestawienie warstw podłoża

Nr	nazwa gruntu	h [m]	nawodniona	$\rho_o^{(n)}$ [t/m ³]	$\gamma_{f,min}$	$\gamma_{f,max}$	$\phi_u^{(r)}$ [°]	$c_u^{(r)}$ [kPa]	M_o [kPa]	M [kPa]
1	Piaski drobne	1,30	nie	1,65	0,90	1,10	26,93	0,00	51257	64072
2	Piaski pylaste	1,50	nie	1,65	0,90	1,10	26,93	0,00	51257	64072
3	Gliny pylaste	1,00	nie	2,00	0,90	1,10	15,60	26,76	32769	43681

OBCIĄŻENIA FUNDAMENTU

Kombinacje obciążeń obliczeniowych:

Nr	typ obc.	N [kN/m]	T_B [kN/m]	M_B [kNm/m]	e [kPa]	Δe [kPa/m]
1	długotrwałe	87,95	0,00	0,00	0,00	0,00

DANE MATERIAŁOWE

Zasyпка:

Ciężar objętościowy: 20,0 kN/m³

Współczynniki obciążenia: $\gamma_{f,min} = 0,90$; $\gamma_{f,max} = 1,20$

Parametry betonu:

Klasa betonu: **C20/25** (B25) → $f_{cd} = 13,33$ MPa, $f_{ctd} = 1,00$ MPa, $E_{cm} = 30,0$ GPa

Ciężar objętościowy $\rho = 24,0$ kN/m³

Maksymalny rozmiar kruszywa $d_g = 16$ mm

Współczynniki obciążenia: $\gamma_{f,min} = 0,90$; $\gamma_{f,max} = 1,10$

Zbrojenie:

Klasa stali: A-II (**18G2-b**) → $f_{yk} = 355$ MPa, $f_{yd} = 310$ MPa, $f_{tk} = 480$ MPa

Średnica prętów wzdłuż boku B $\phi_B = 12$ mm

Maksymalny rozstaw prętów $\phi_L = 15,0$ cm

Otulenie:

Nominalna grubość otulenia na podstawie fundamentu $c_{nom} = 85$ mm

Nominalna grubość otulenia na bocznych powierzchniach $c_{nom,b} = 25$ mm

ZAŁOŻENIA

Współczynniki korekcyjne oporu granicznego podłoża:

- dla nośności pionowej $m = 0,81$
- dla stateczności fundamentu na przesunięcie $m = 0,72$
- dla stateczności na obrót $m = 0,72$

Współczynnik tarcia gruntu o podstawę fundamentu: $f = 0,50$

Współczynniki redukcji spójności:

- przy sprawdzaniu przesunięcia: 0,50

Czas trwania robót: powyżej 1 roku ($\lambda = 1,00$)

Stosunek wartości obc. obliczeniowych N do wartości obc. charakterystycznych N_k $N/N_k = 1,20$