


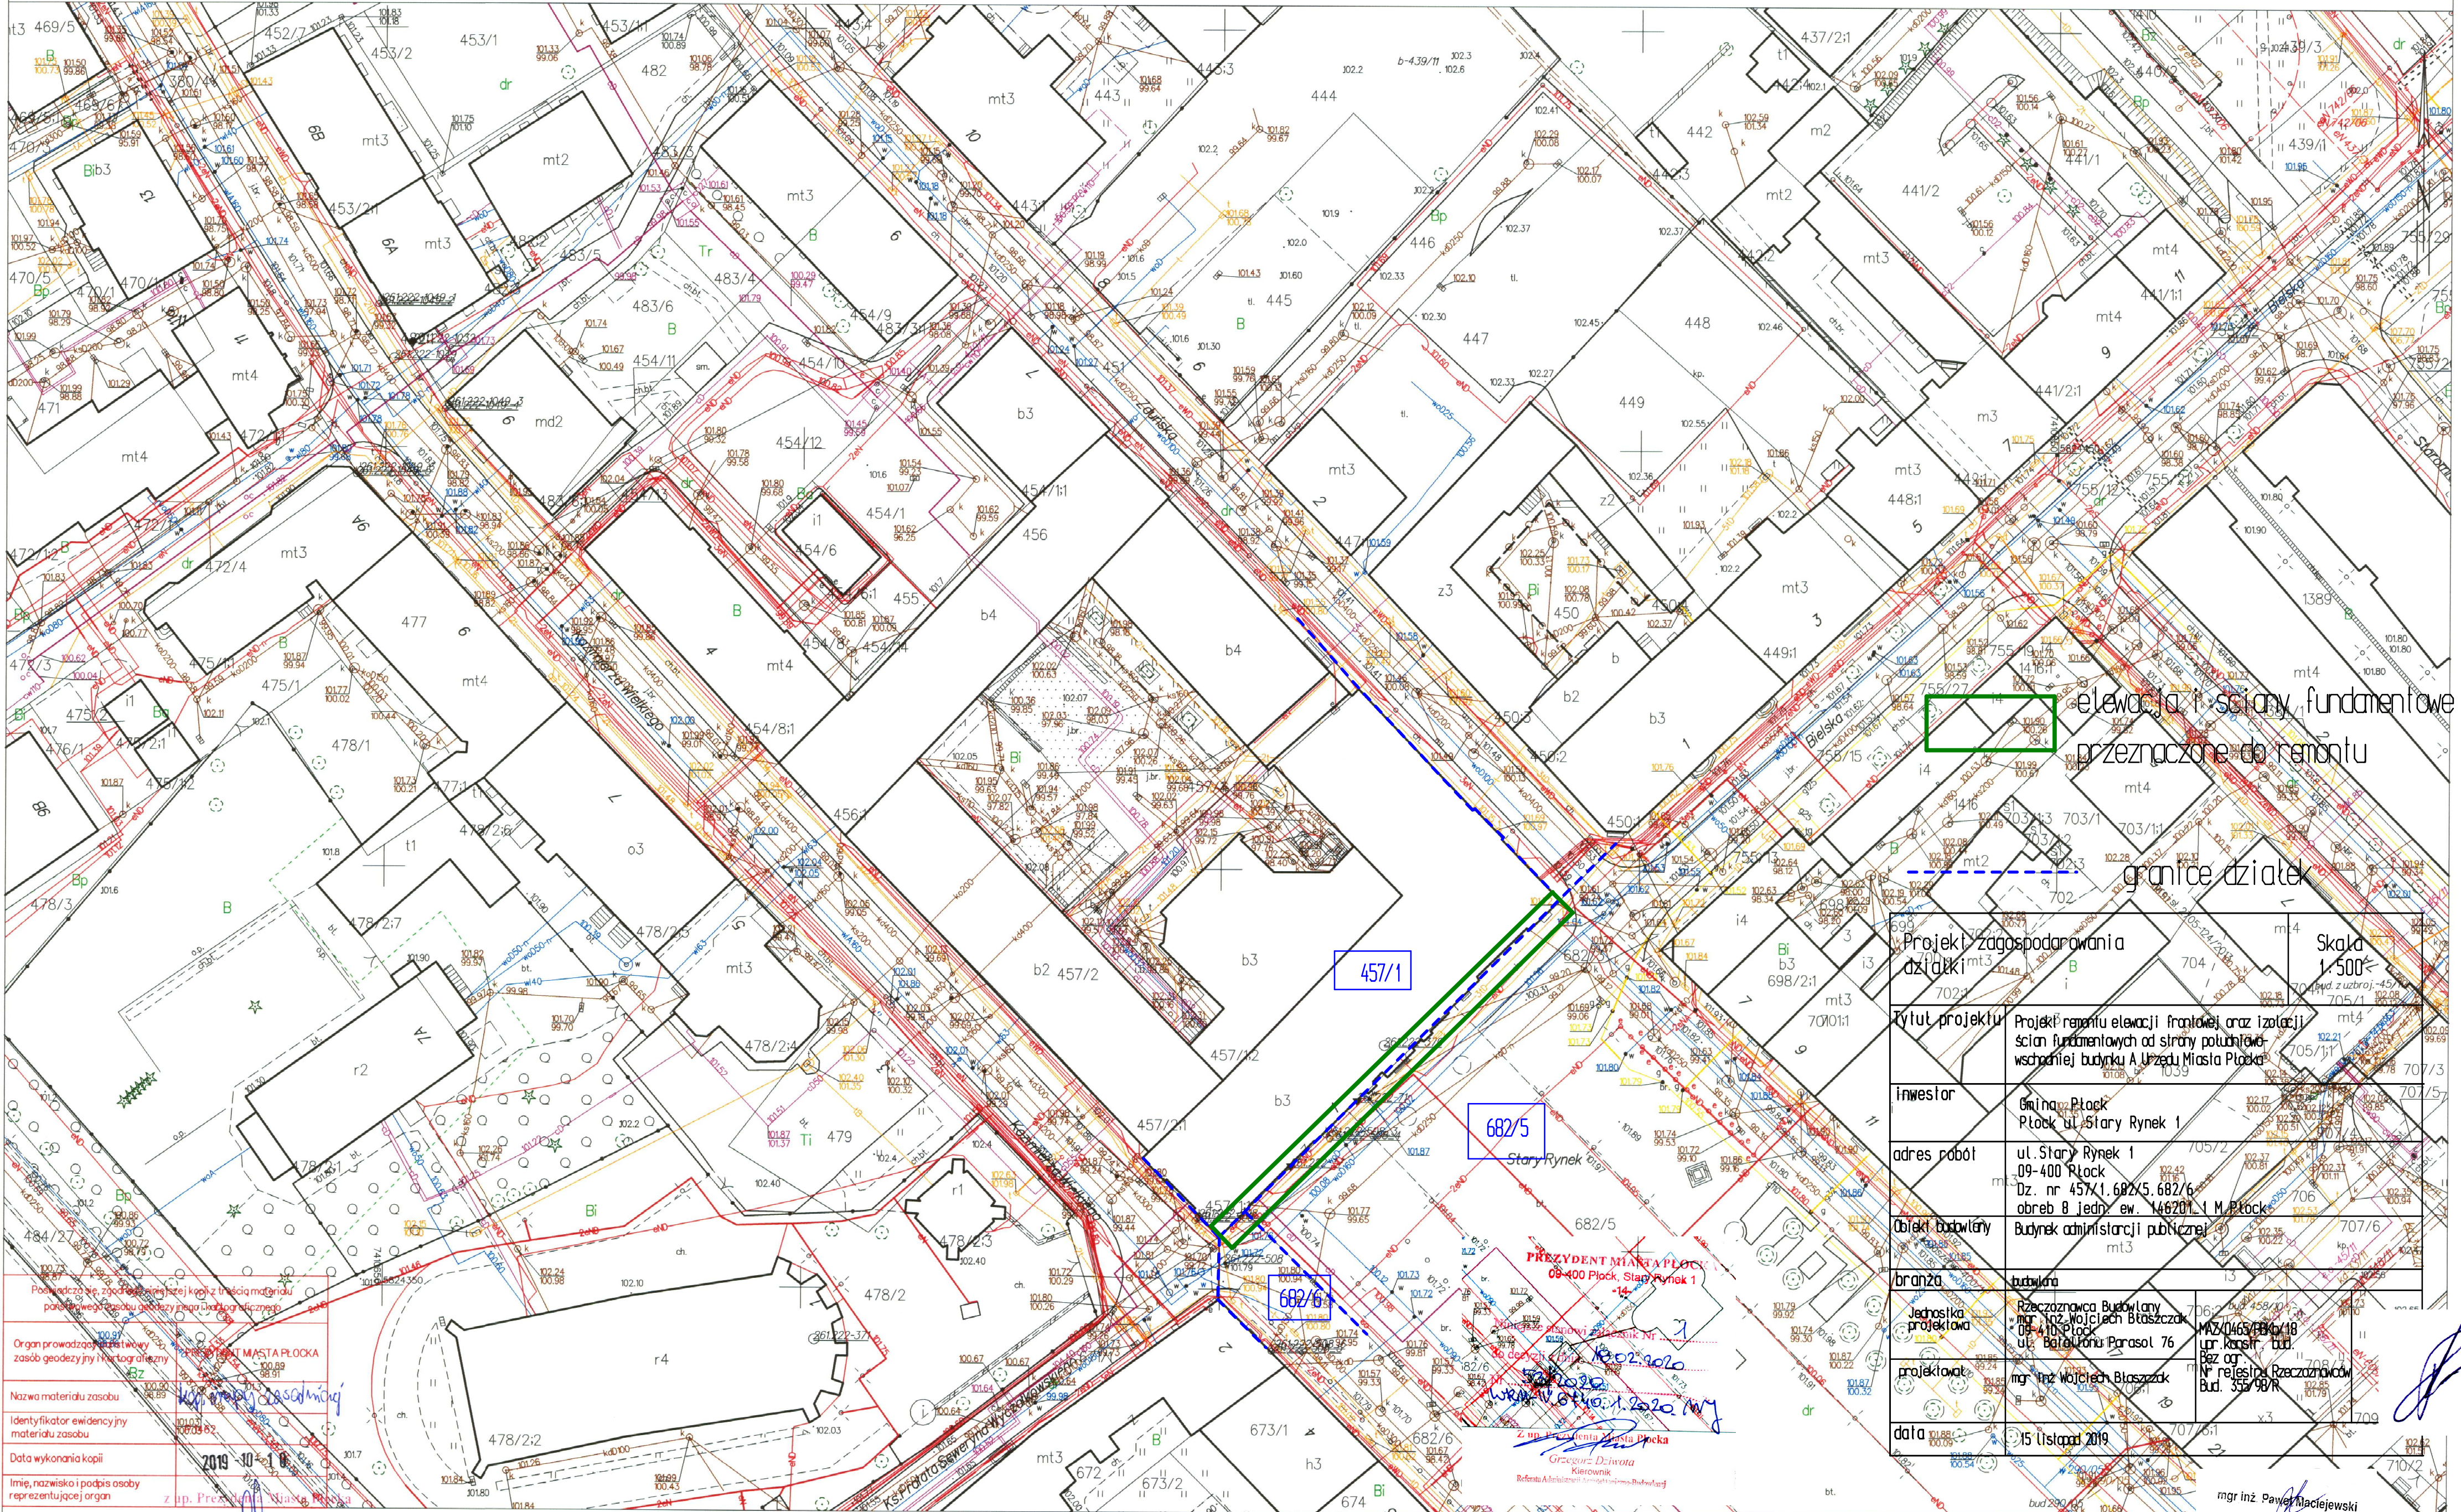

elewacja i ściany fundamentowe
przeznaczone do remontu

granice działek

Projekt zagospodarowania działki	Skala 1:500
Tytuł projektu	Projekt remontu elewacji frontowej oraz izolacji ścian fundamentowych od strony południowo- wschodniej budynku A Urzędu Miasta Płocka
Inwestor	Gmina Płock Płock ul. Stary Rynek 1
adres robót	ul. Stary Rynek 1 Dz. nr 457/1.682/5.682/6 obręb 8 jedn. ew. 146201_1 M. Płock
Obiekt budowlany	Budynek administracji publicznej
branża	budowlana
Jednostka projektowa	Rzeczoznawca Budowlany mgr inż. Wojciech Błaszczak ul. Batalionu Parasol 76 09-410 Płock
projektant	mgr inż. Wojciech Błaszczak N° rejestracji Rzeczoznawców Bud. 355/98/R
data	15 listopada 2019

Podawanie, że zagospodarowanie kopii traciąca materiału
posiadającego zasoby geodezyjne i kartograficzne

Organ prowadzący i wydający
zasoby geodezyjne i kartograficzne

Nazwa materiału zasobu

Identyfikator ewidencyjny
materiału zasobu

Data wykonania kopii

Imię, nazwisko i podpis osoby
reprezentującej organ

2019-10-10

z pp. Przewodniczącego