


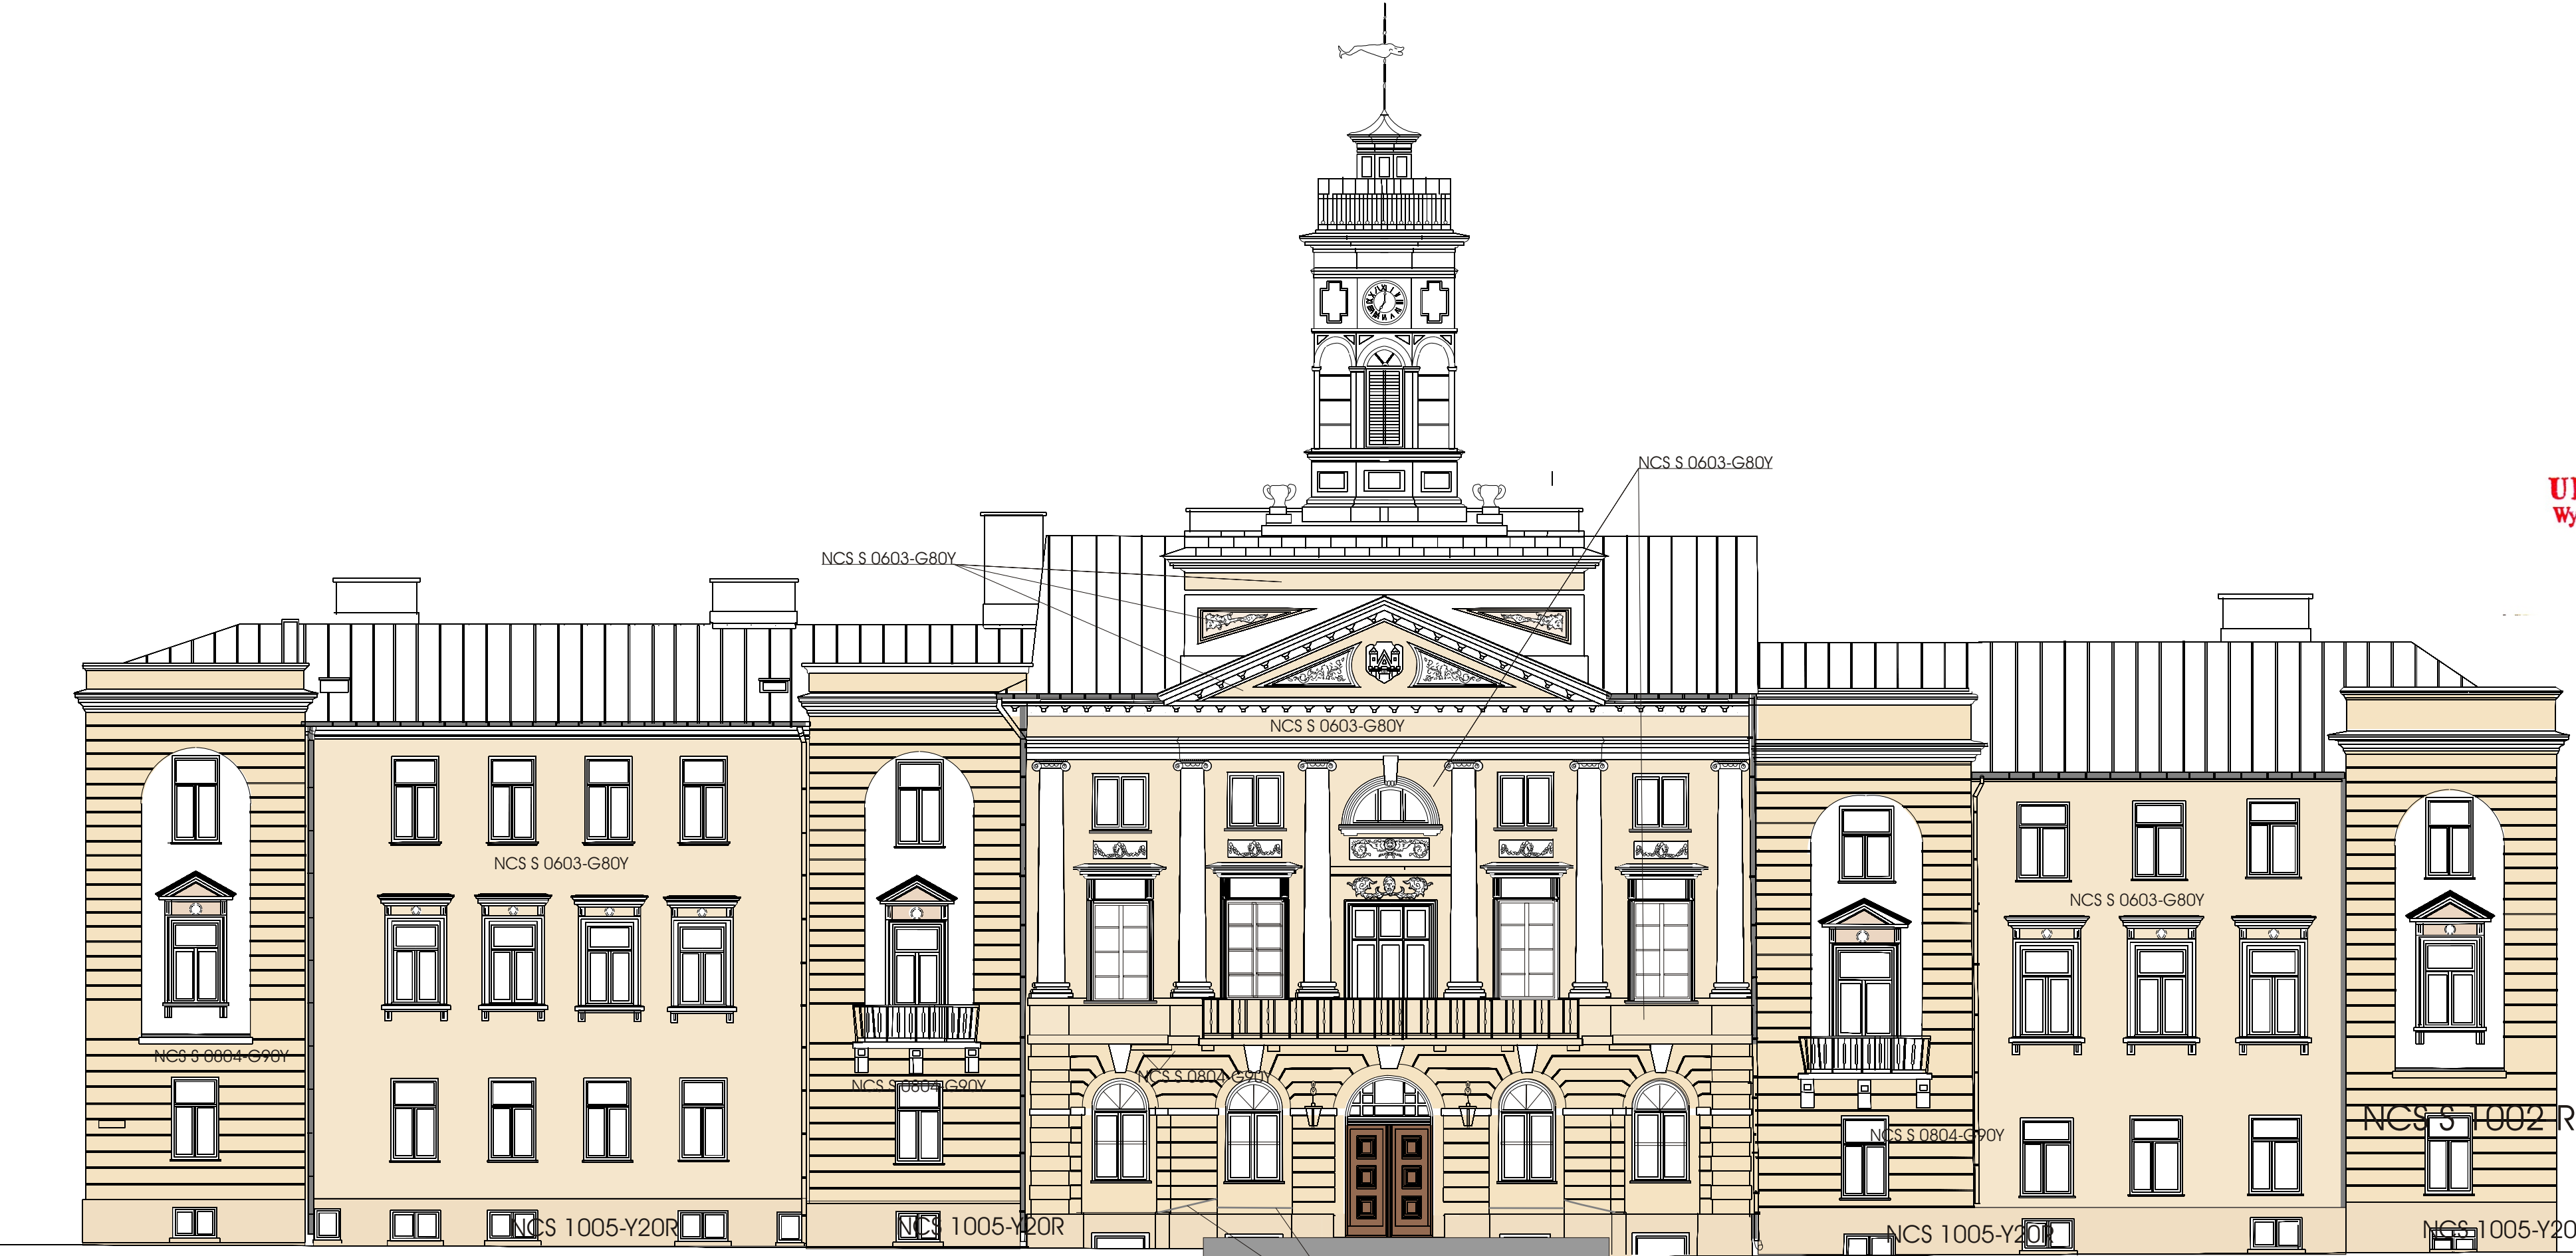

**URZĄD MIASTA PŁOCKA**  
Wydział Rozwoju i Polityki Gospodarczej Miasta  
Referat Administracji  
Architektoniczno - Budowlany  
09-400 Płock, pl. Stary Rynek 1

mgr inż. *Paweł Maciejewski*  
uprawnienia budowlane do projektowania bez  
ograniczeń w specjalności konstrukcyjno-  
budowlanej nr ewd : Wa-75/2000

**URZĄD MIASTA PŁOCKA**  
Biuro Miejskiego Konserwatora Zabytków  
09-400 Płock, Stary Rynek 1

OBRÓBKİ BLACHARSKIE-KOLOR GRAFITOWY

PORĘCZCE-kolor grafitowy

Detale-kolor biały

|                         |   |                                                              |
|-------------------------|---|--------------------------------------------------------------|
| Rys<br>Nr 3             | Kolorystyka elewacji frontowej południowo wschodniej<br>budynku A                                                                        |                                                              |
| Tytuł projektu          | Projekt remontu elewacji frontowej oraz izolacji ścian fundamentowych od strony południowo wschodniej<br>budynku A. Urzędu Miasta Płocka |                                                              |
| inwestor                | Gmina Płock<br>Płock ul. Stary Rynek 1                                                                                                   |                                                              |
| adres robót             | ul. Stary Rynek 1<br>09-400 Płock<br>Dz. nr 457/1, 682/5, 682/6<br>Obręb 8... jedn. Ew. 146201 1 M. Płock                                |                                                              |
| Obiekt budowlany        | Budynek Urzędu Miasta Płocka   |                                                              |
| branża                  | Budowlana   |                                                              |
| Jednostka<br>projektowa | Racjonalizacja Budowlana<br>mgr inż. Wojciech Błaszczak<br>09-410 Płock<br>ul. Batalionu Parasol 76                                      |                                                              |
| Projektował             | mgr inż. Wojciech Błaszczak   | mgr inż. Robert<br>MAZ/045/PBKb/18<br>Nr rejestru RB 355/98R |
| data                    | 15 listopad 2019   |                                                              |