


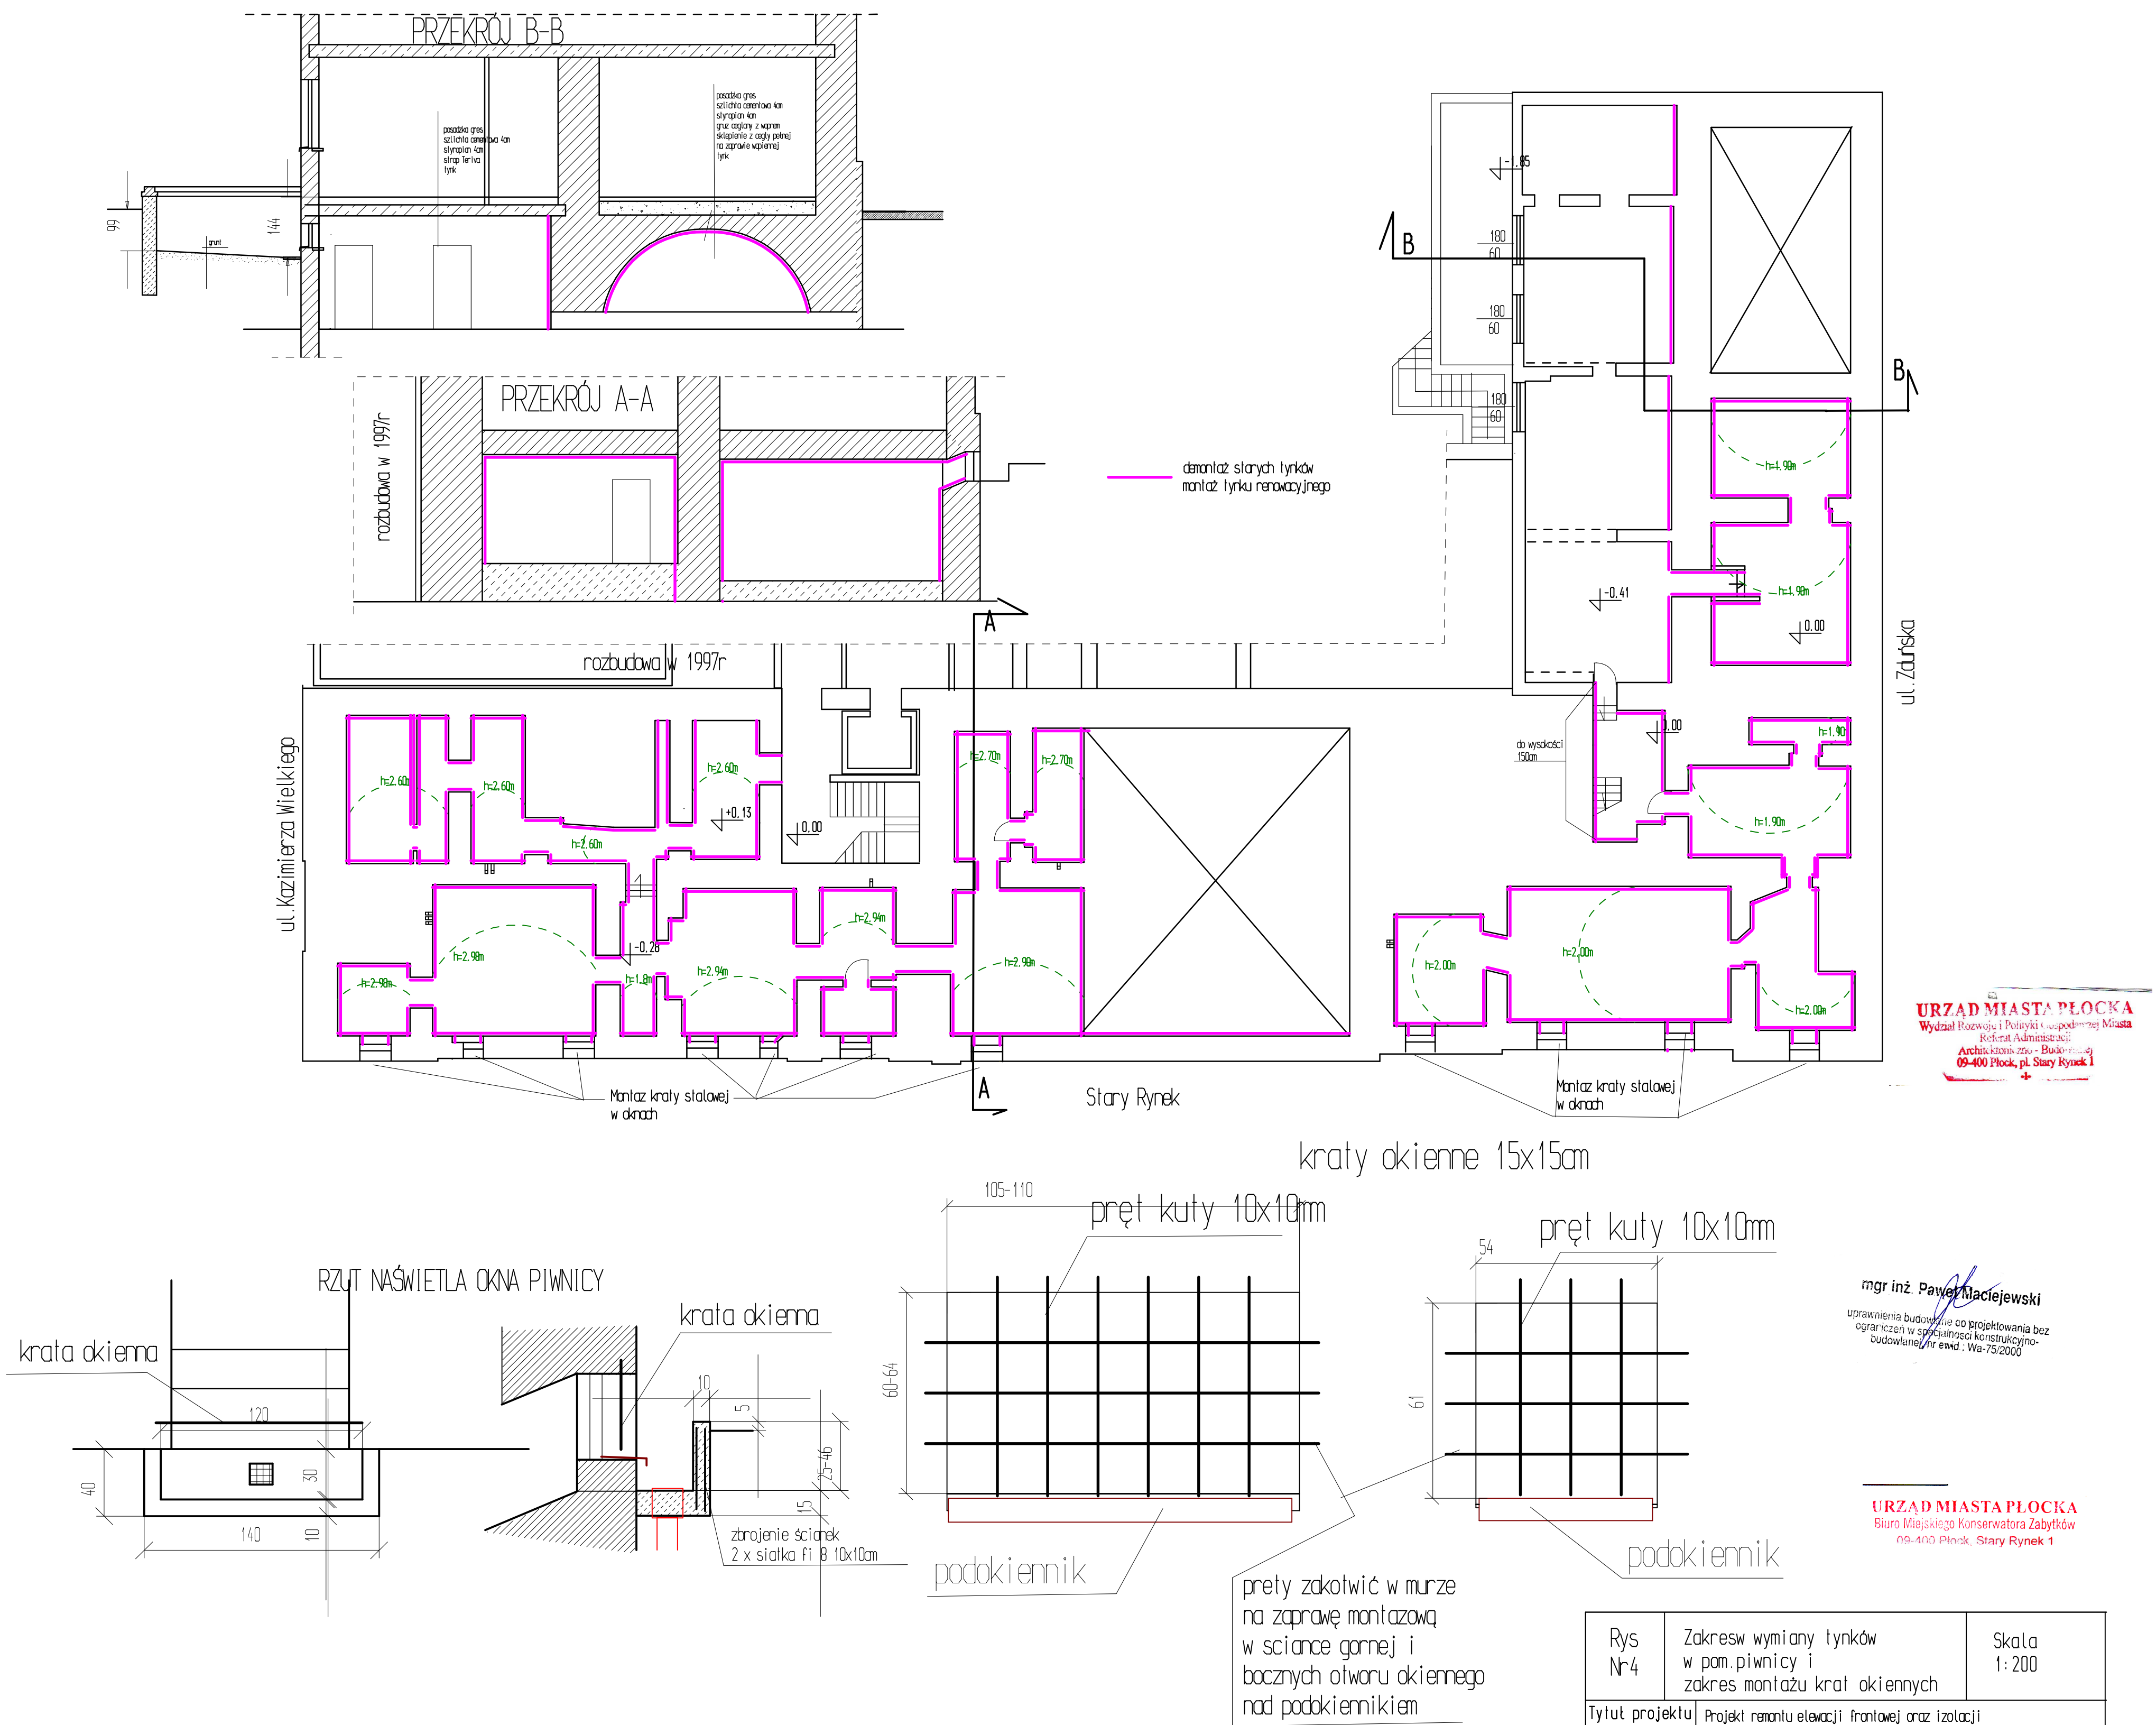

Rys Nr 4	Zakres wymiany tynków w pom. piwnicy i zakres montażu krat okiennych	Skala 1:200
Tytuł projektu	Projekt remontu elewacji frontowej oraz izolacji ścian fundamentowych od strony południowo-wschodniej budynku A Urzędu Miasta Płocka	
Inwestor	Gmina Płock Płock ul. Stary Rynek 1	
adres robót	ul. Stary Rynek 1 09-400 Płock Dz. nr 457/1.682/5.682/6 obrob. 8 jedn. ew. 146201.1 M. Płock	
Obiekt budowlany	Budynek administracji publicznej	
branża	budowlana	
Jednostka projektowa	Rzecznictwo Budowlane mgr inż. Wojciech Błaszczak 09-400 Płock ul. Batalionu Parasol 76	
projektował	mgr inż. Wojciech Błaszczak	MAZ/0465/PB/b/18 upr. konstr. bud. bez op. Nr rejestru Rzecznictwa Bud. 355/98/R
data	15 listopad 2019	