
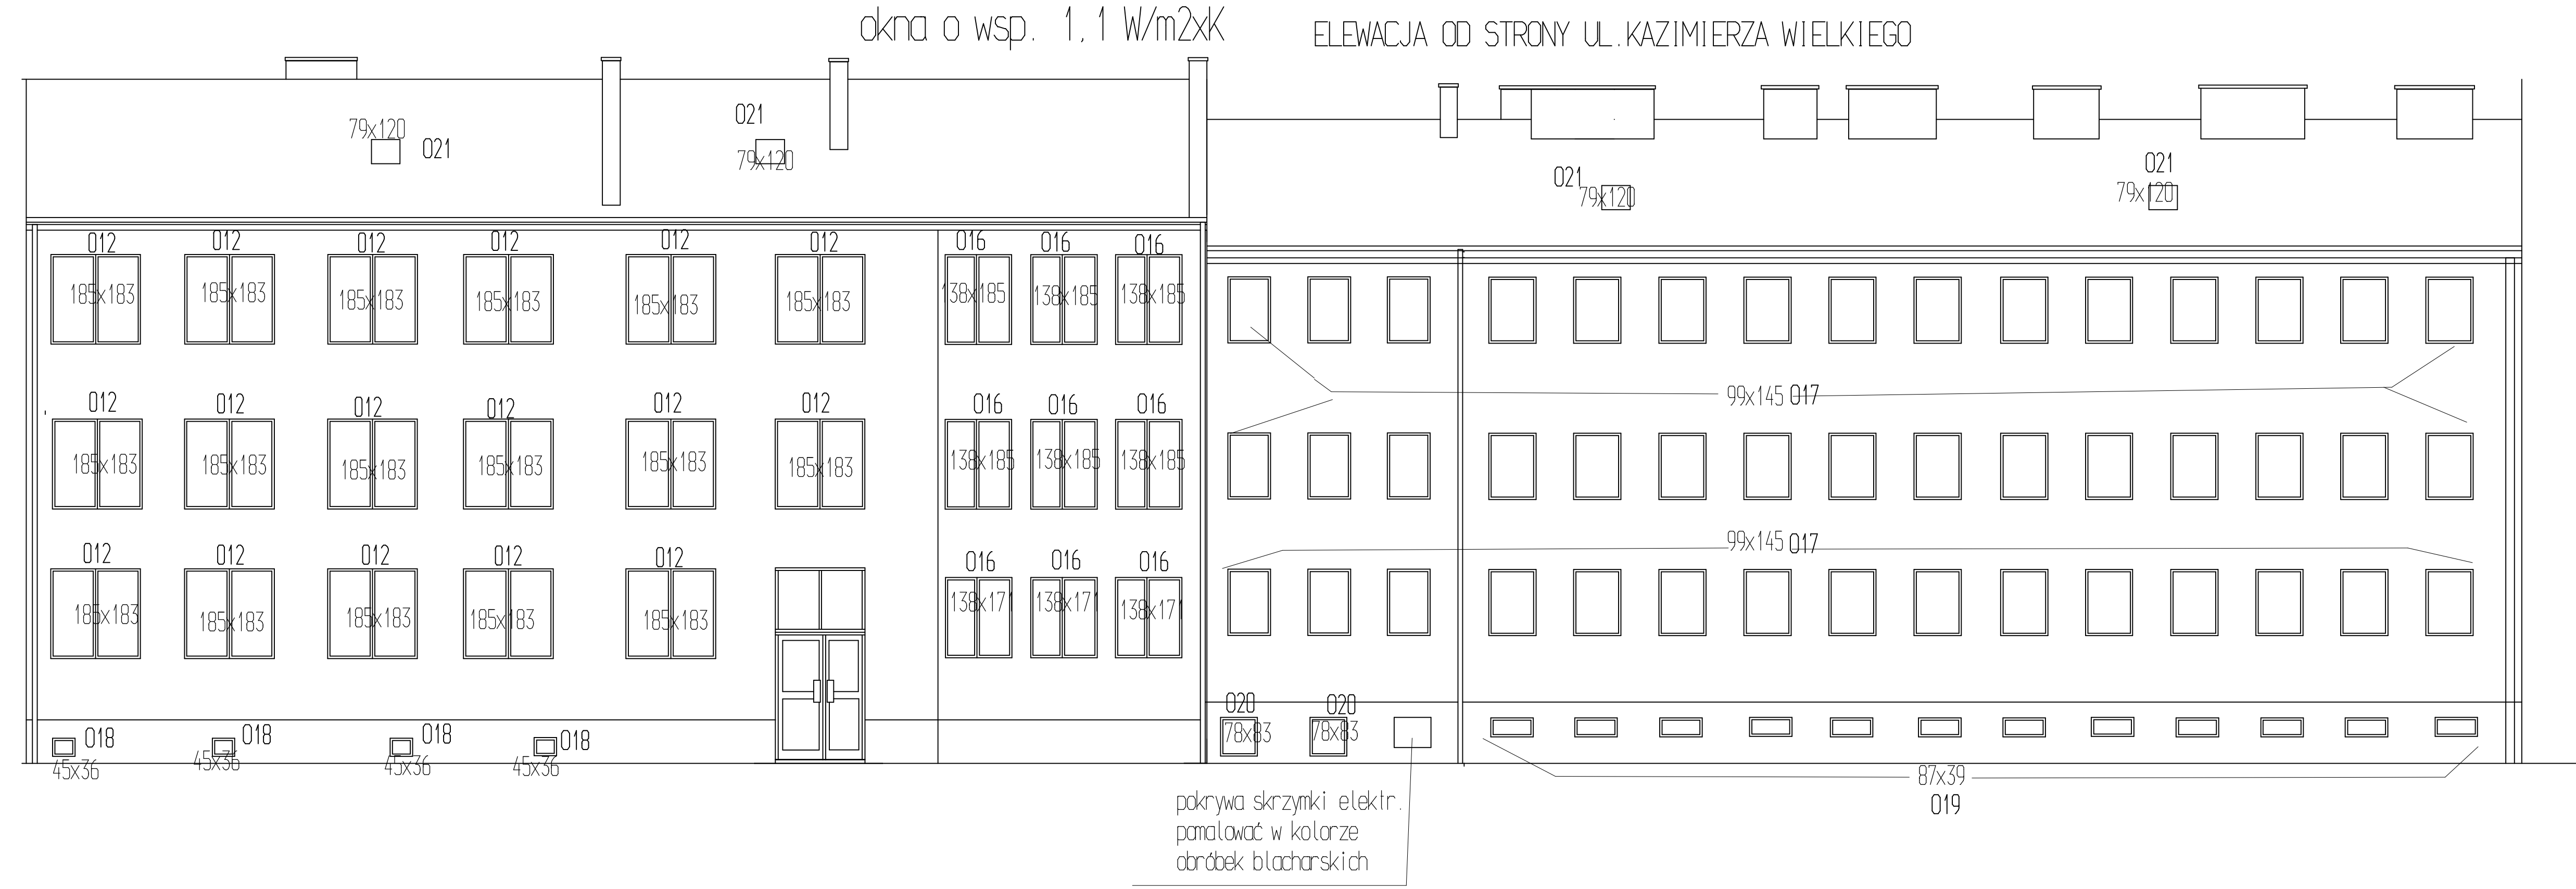


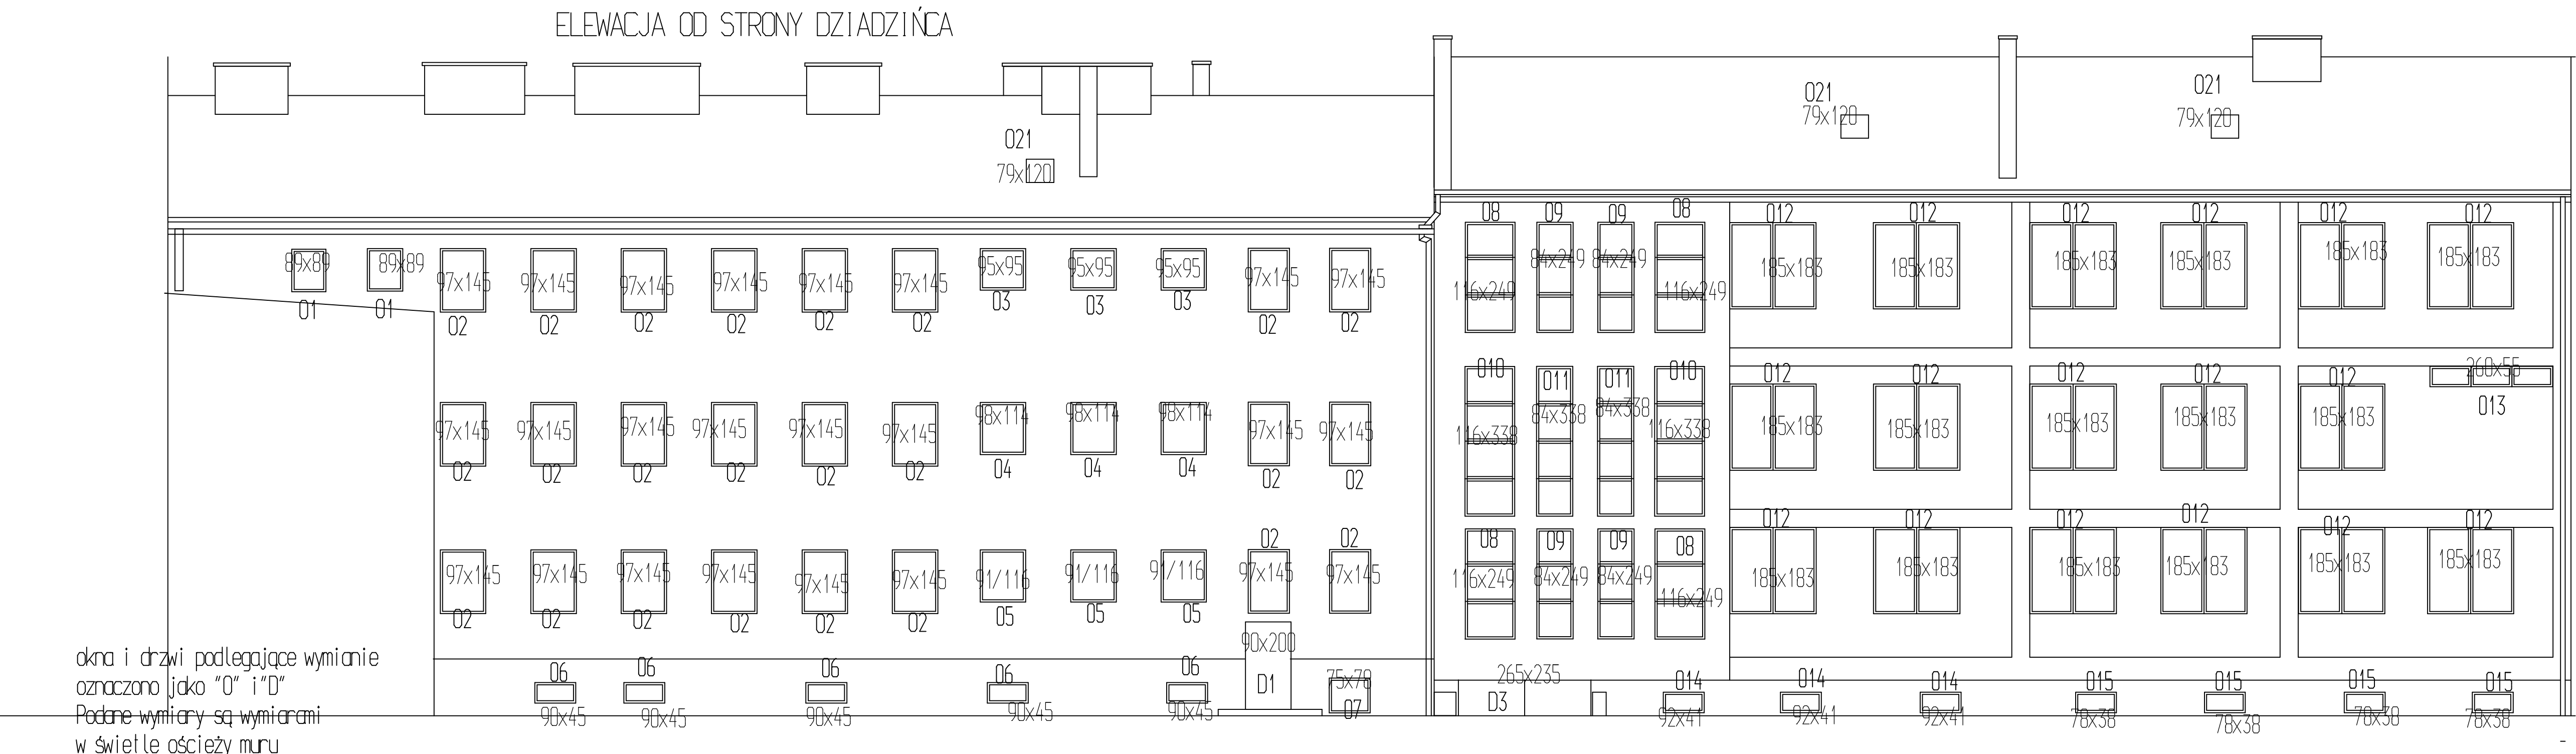

Rys nr4	Zakres wymiany stolarki	Skala 1:100
Tytuł projektu	Projekt remontu i ocieplenia elewacji oraz remontu izolacji pionowej, poziomej i inst. odgrzewnej budynków Urzędu Miasta Płocka	
Inwestor	Gmina Płock Płock ul. Stary Rynek 1	
adres robót	ul. Stary Rynek 1 09-400 Płock Dz. nr 457/1, 457/2, 456, 454/1, 451, 380/4 obrob. 8 jedn. ew. 146201.1 M. Płock	
Obiekt budowlany	Budynek administracji publicznej	
branża	budowlana	
Jednostka projektowa	Rzeczoznawca Budowlany mgr inż. Wojciech Błaszczak 09-400 Płock ul. Batalionu Parasol 76	MAZ/0465/PBKv/18 mgr inż. Karol Bud. Bez op. Nr rejestracji Rzeczoznawców Bud. 555/98/R
projektował	mgr inż. Wojciech Błaszczak	
data	15 listopad 2019	