


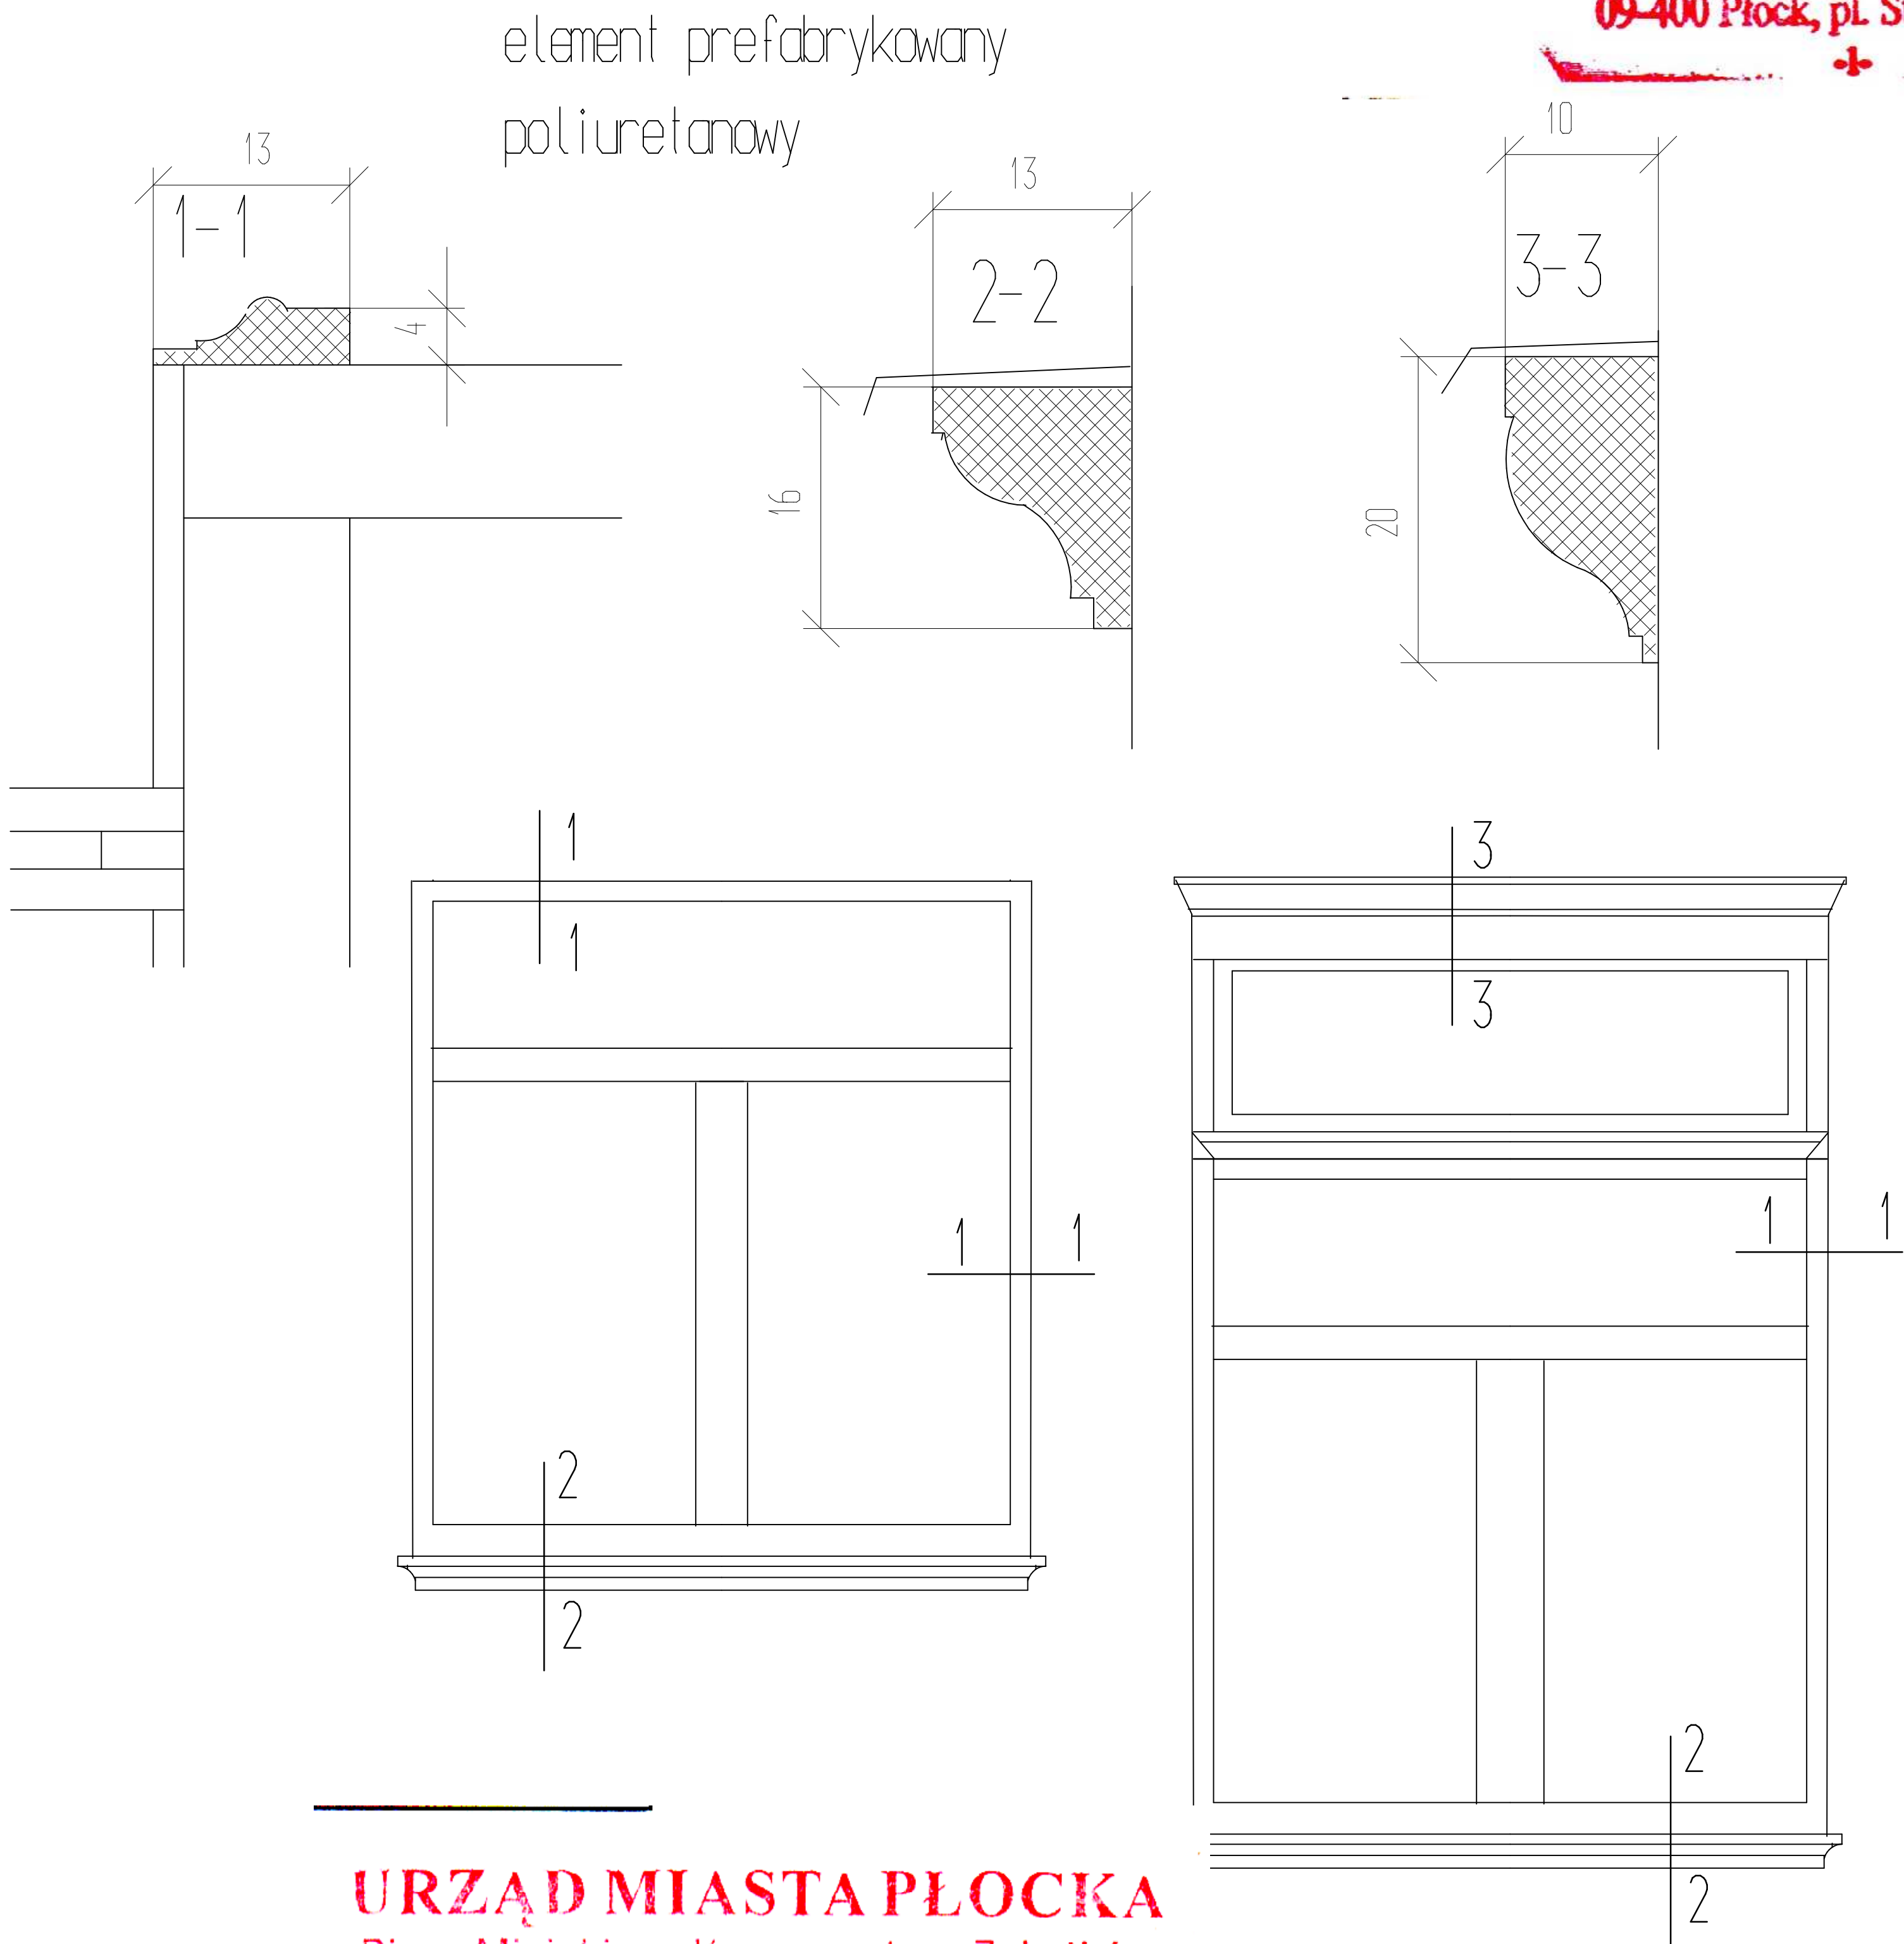

URZĄD MIASTA PŁOCKA
Biuro Miejskiego Konserwatora Zabytków
09-400 Płock, Stary Rynek 1

Rys nr7	Elementy architektoniczne okienne w bud. C	
Tytuł projektu	Projekt remontu i ocieplenia elewacji oraz remontu izolacji pionowej, poziomej i inst.odgramowej budynków Urzędu Miasta Płocka	
inwestor	Gmina Płock Płock ul.Stary Rynek 1	
adres robót	ul.Stary Rynek 1 09-400 Płock Dz. nr 457/1,457/2,456,454/1 obreb 8 jedn. ew. 146201_1 M.Płock	
Obiekt budowlany	Budynek administracji publicznej	
branża	budowlana	
Jednostka projektowa	Rzeczoznawca Budowlany mgr inż.Wojciech Błaszczak 09-410 Płock ul. Batalionu Parasol 76	MAZ/0465/PBKb/18 upr.konstr. bud. Bez ogr. Nr rejestru Rzeczoznawców Bud. 355/98/R
projektował	mgr inż.Wojciech Błaszczak	
data	15 listopad 2019	