


KOPIA MAPY ZASADNICZEJ
SKALA 1:500

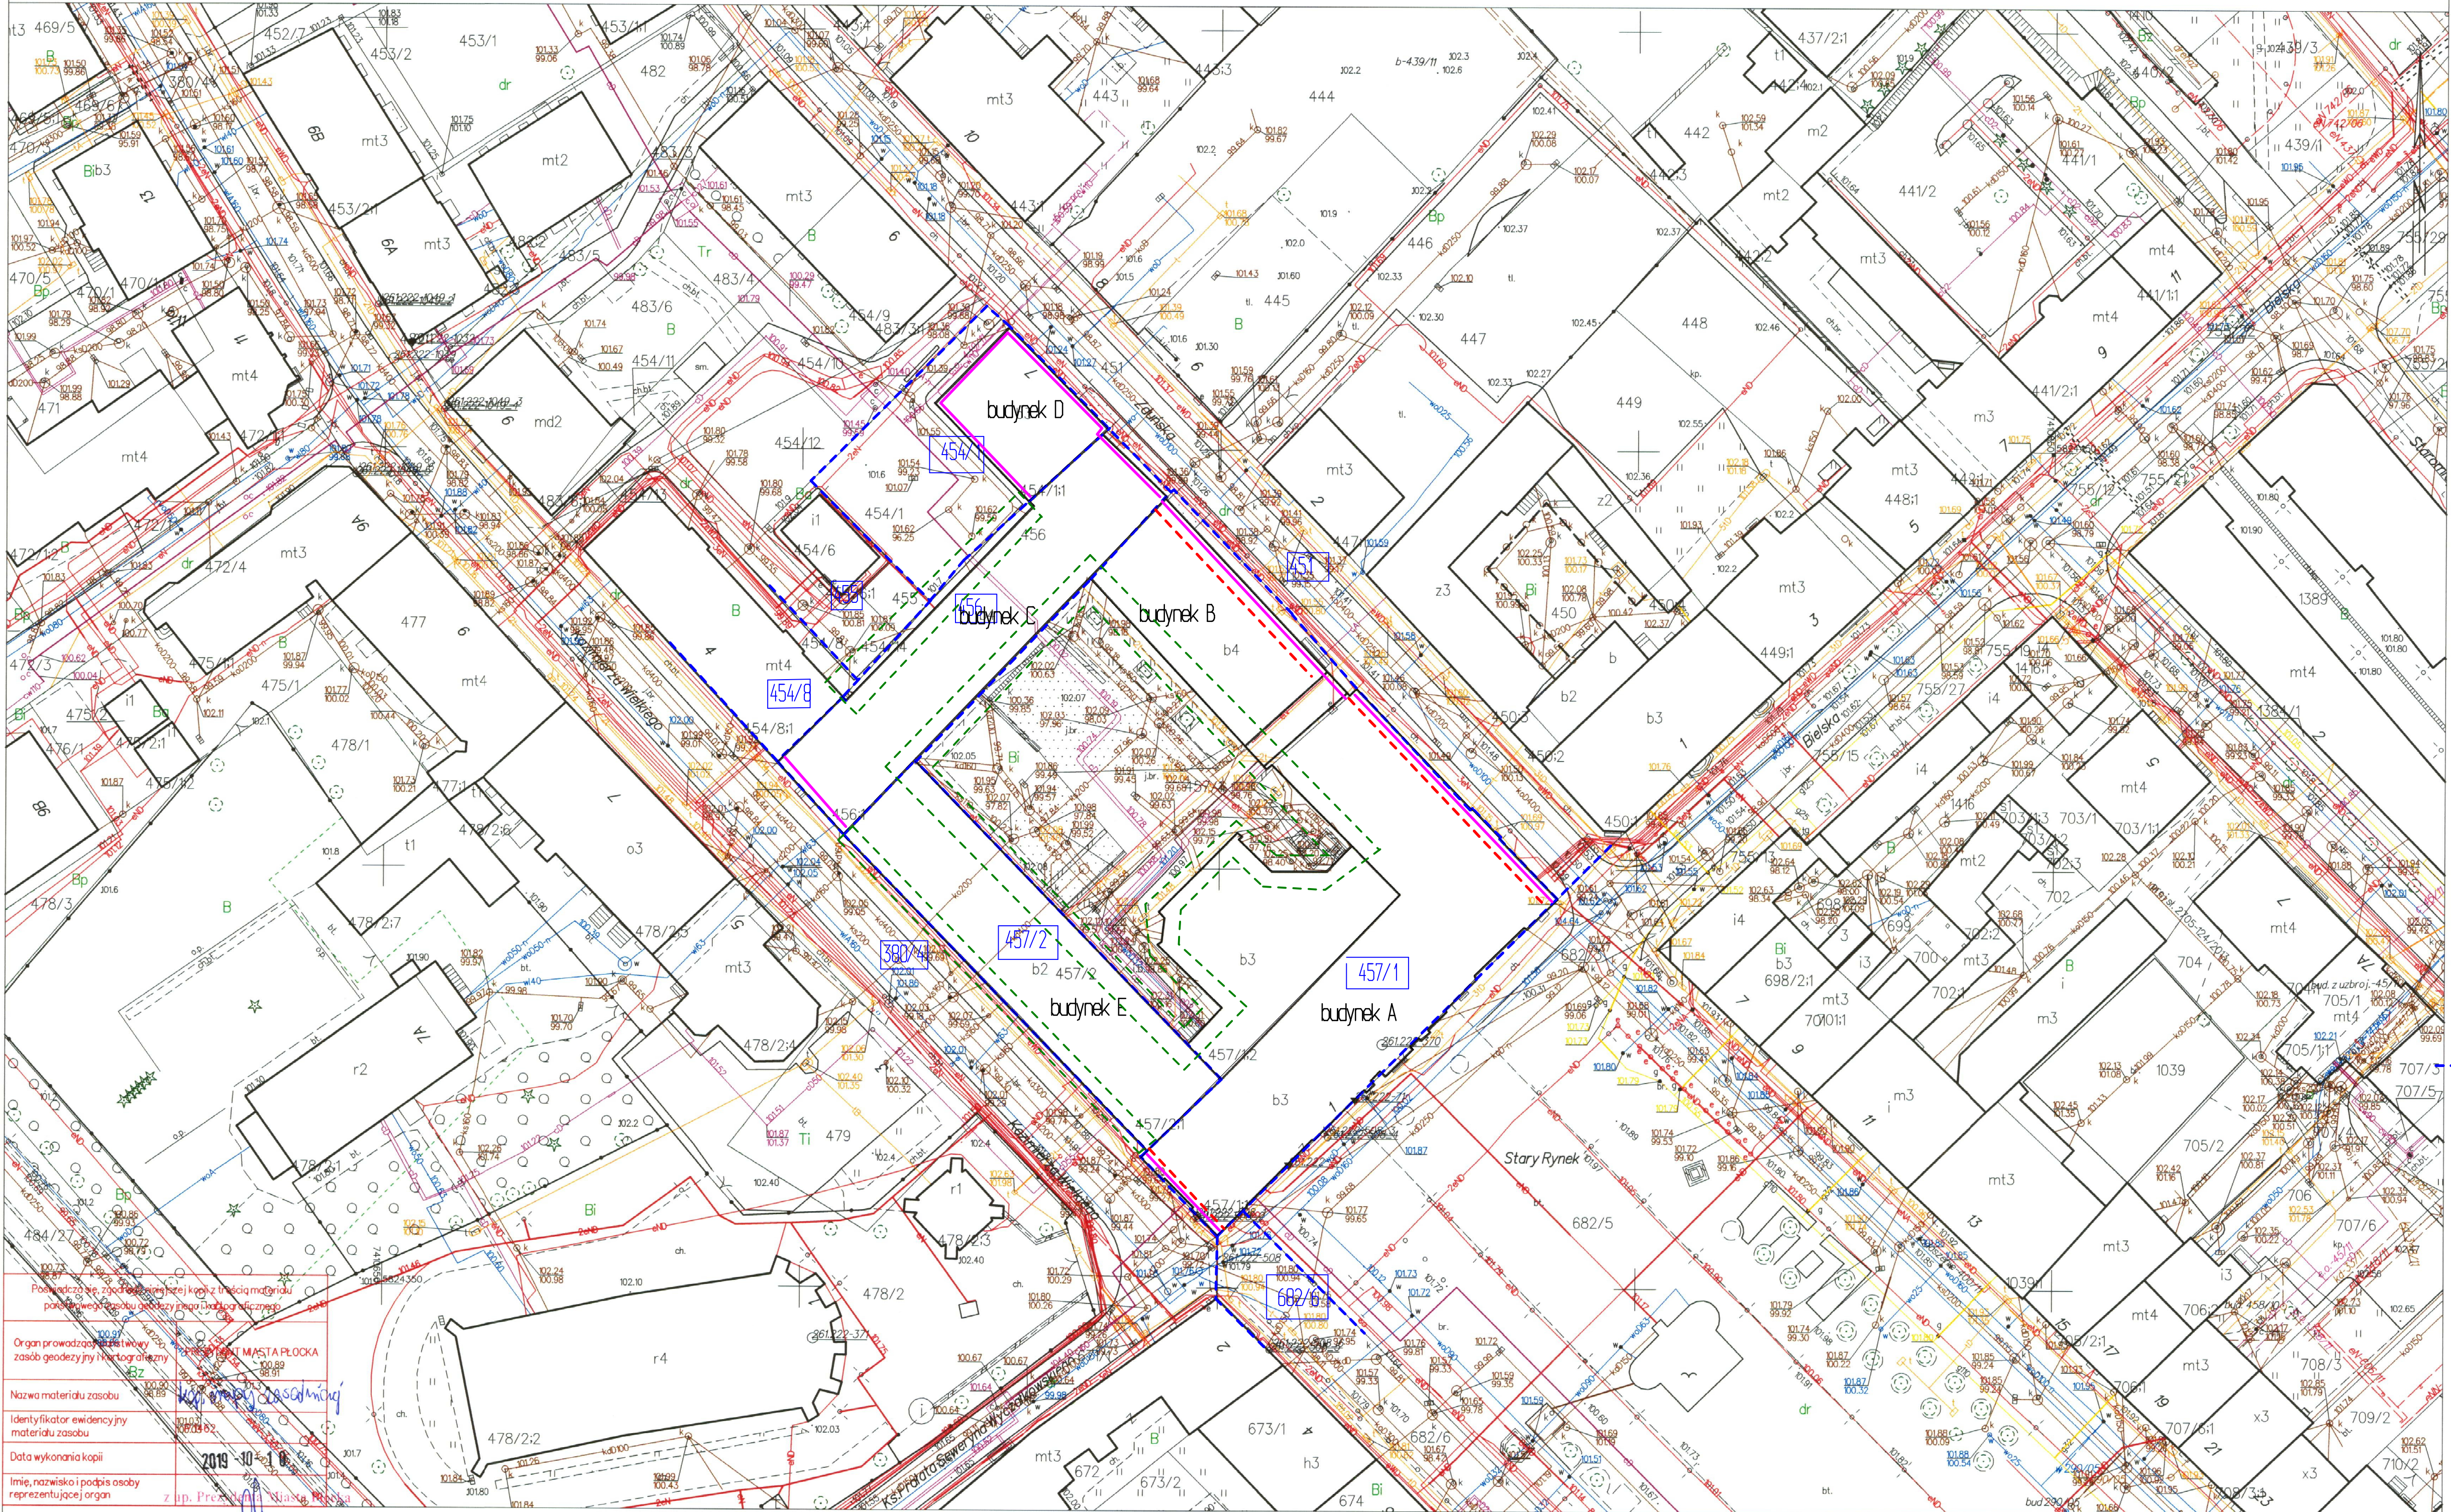

za zgodność
z oryginałem



- LEGENDA
- remont tynków
 - wykonanie izolacji pionowej i poziomej ścian fundamentowych
 - elewacje objęte docięciem
 - granicze działek

Plan sytuacyjny Zakres docięciem, remontu elewacji i remontu izolacji pionowej i poziomej budynku		Skala 1:500
Tytuł projektu	Projekt remontu i ocieplenia elewacji oraz remontu izolacji pionowej, poziomej i instal. odgrzewej budynków Urzędu Miasta Płocka	
Inwestor	Gmina Płock Płock ul. Stary Rynek 1	
adres robót	ul. Stary Rynek 1 09-400 Płock Dz. nr 457/1, 457/2, 456, 454/1, 451, 380/4 obwód B Jedn. ew. 146201_1 M. Płock	
Obiekt budowlany	Budynek administracji publicznej	
branża	budowlana	
Januszka Błaszczak	Rozpracowała Błaszczak mgr inż. Wojciech Błaszczak ul. Słoneczna 76 09-400 Płock	mgr inż. Wojciech Błaszczak ul. Słoneczna 76 09-400 Płock
projektant	mgr inż. Wojciech Błaszczak	
data	15 listopada 2019	

Podpisano za zgodność z oryginałem
początek i koniec trasy linii
początek i koniec trasy linii

Organ prowadzący
zobowiązany do
zobowiązany do

Nazwa materiału zasobu
identyfikator ewidencyjny
materiału zasobu

Data wykonania kopii
2019-10-10

Imię, nazwisko i podpis osoby
reprezentującej organ

z bp. Prezydent Miasta Płocka

Ilona Urbanowska
Prezydent Miasta Płocka

Płock dn. 2019-10-10
Sporządził(a) wydruk: Ilona Urbanowska
Sporządził(a) wydruk: Ilona Urbanowska