

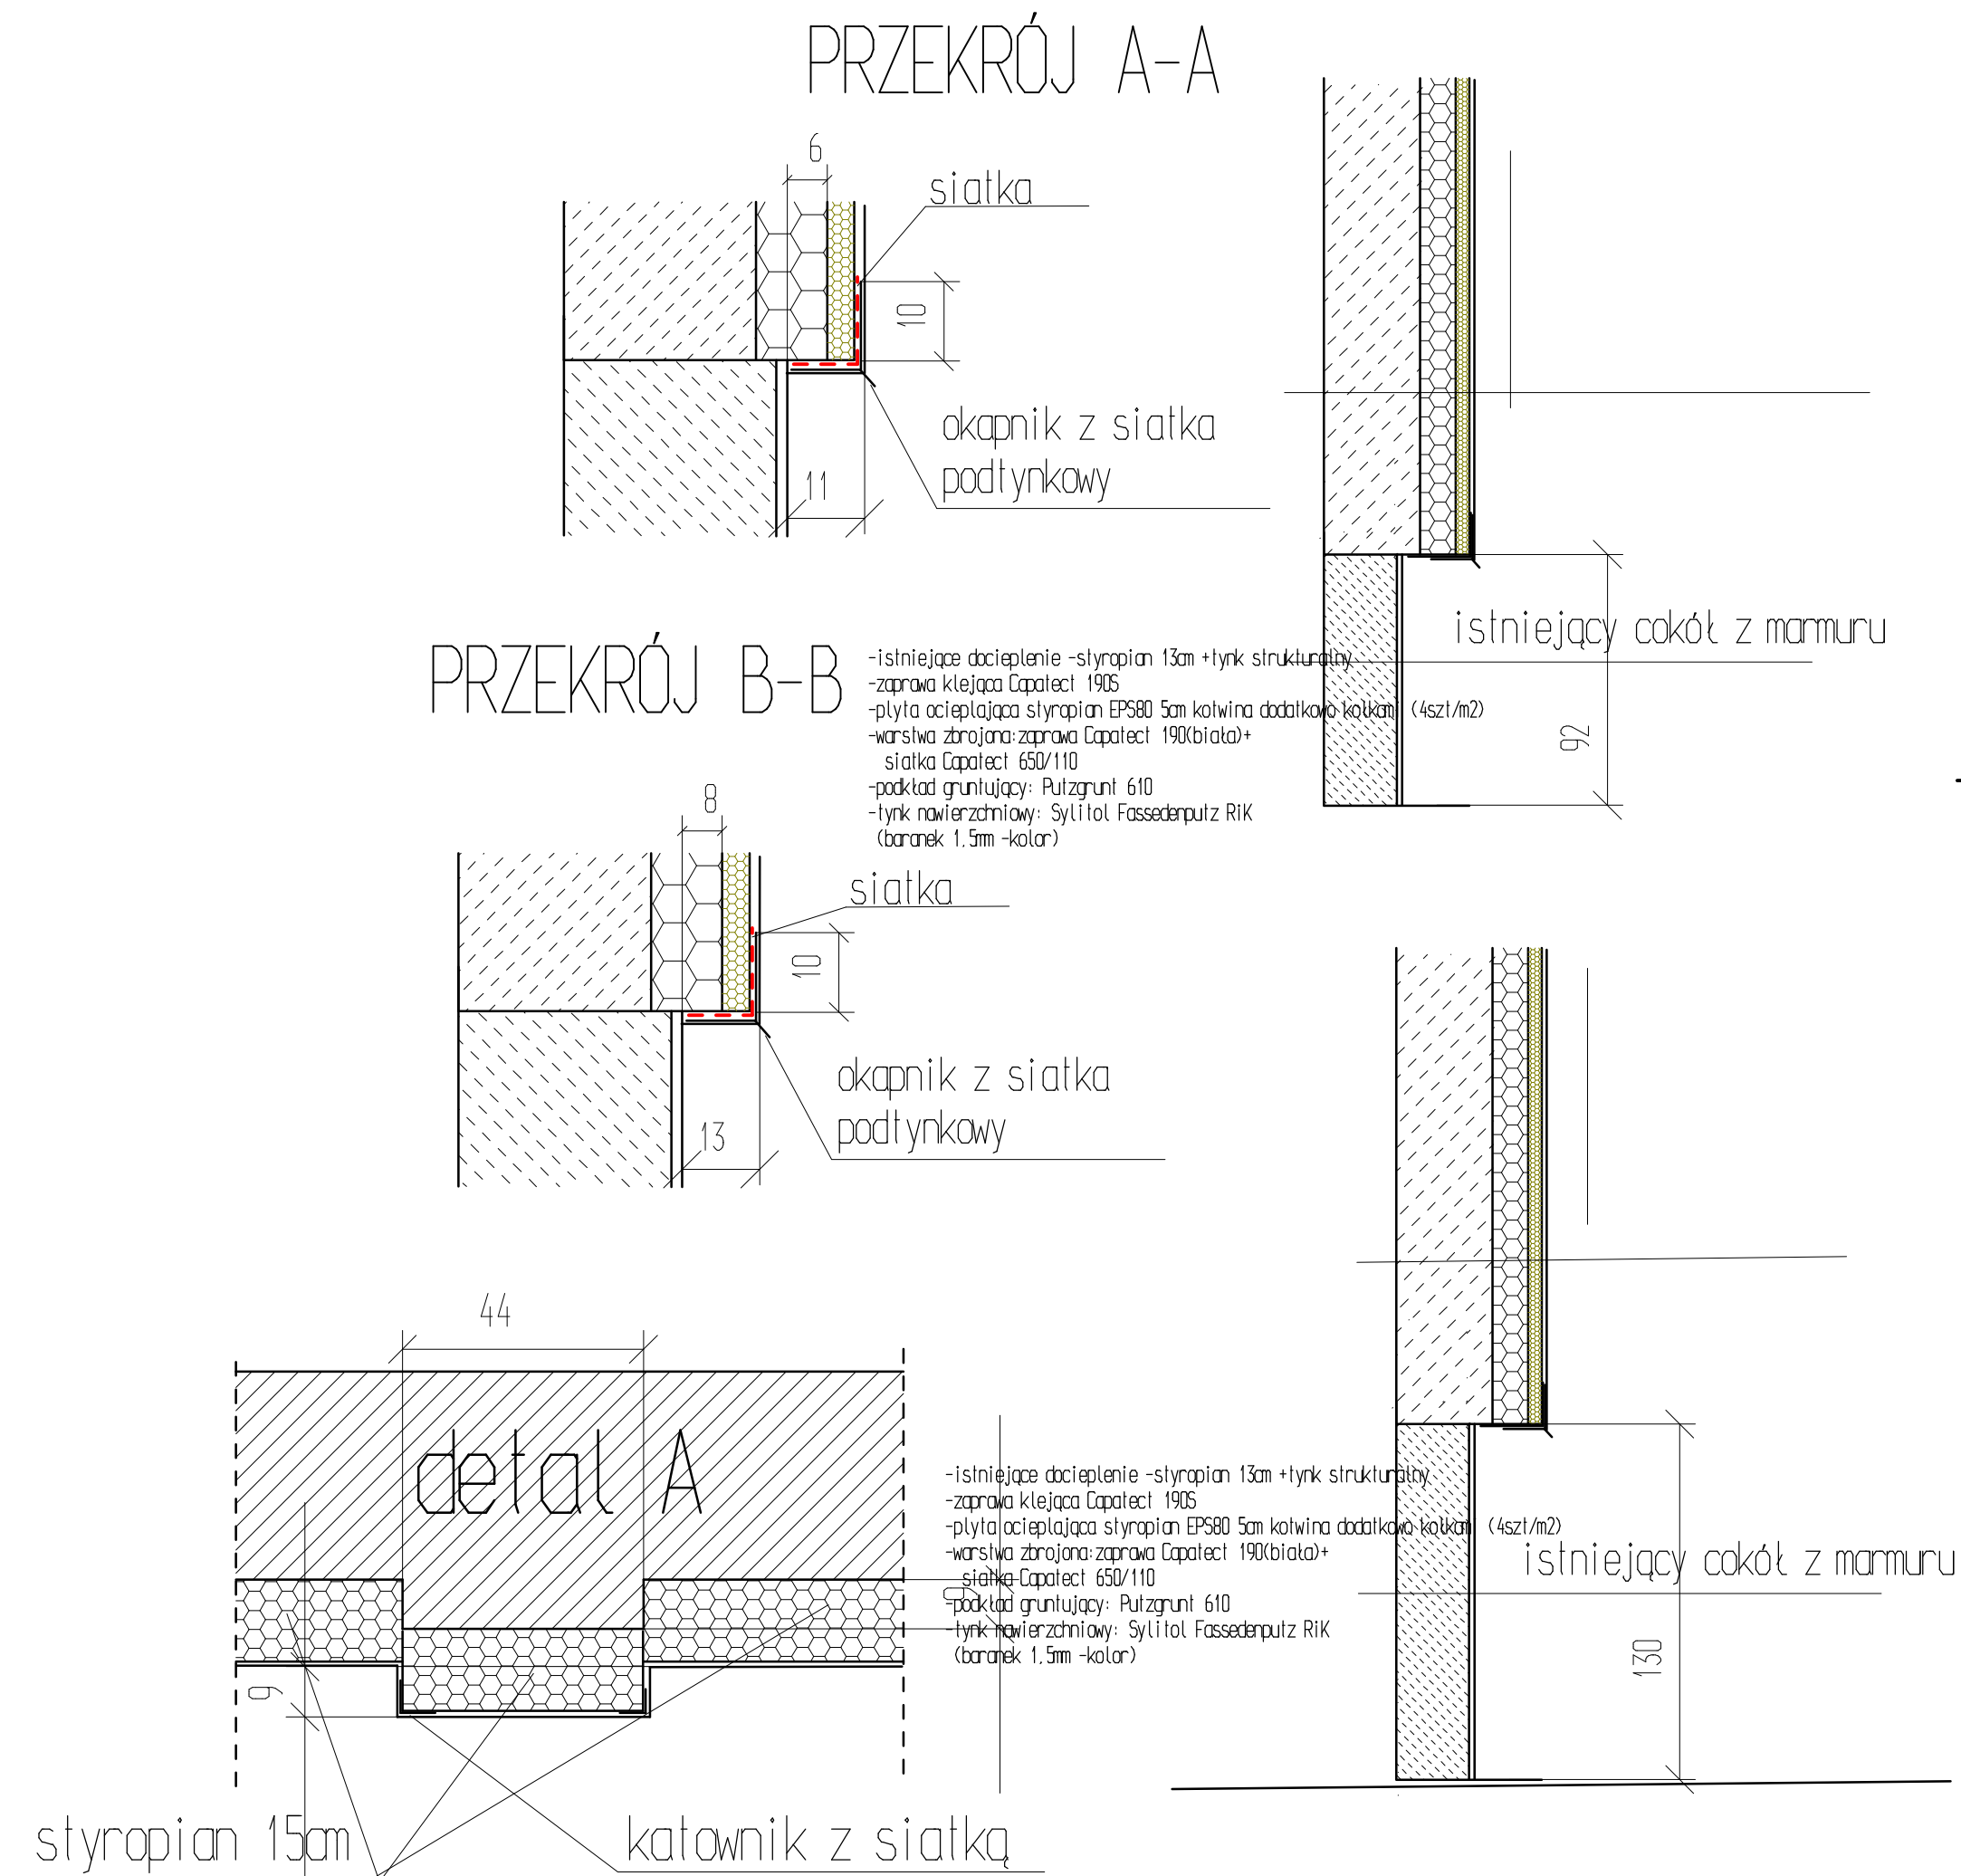
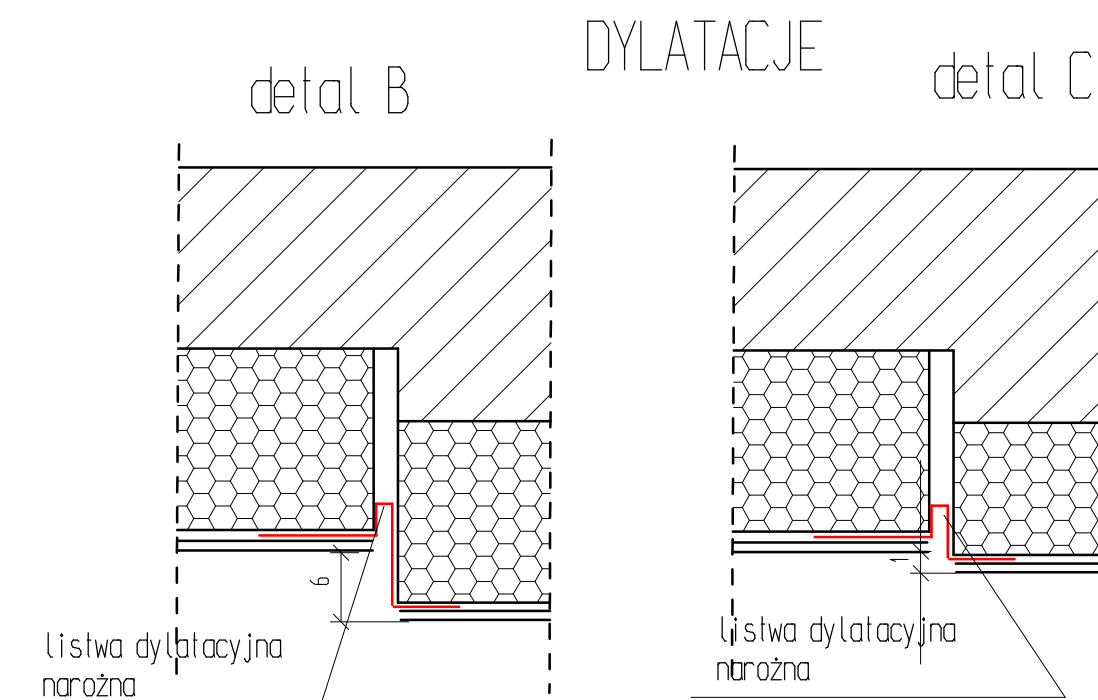


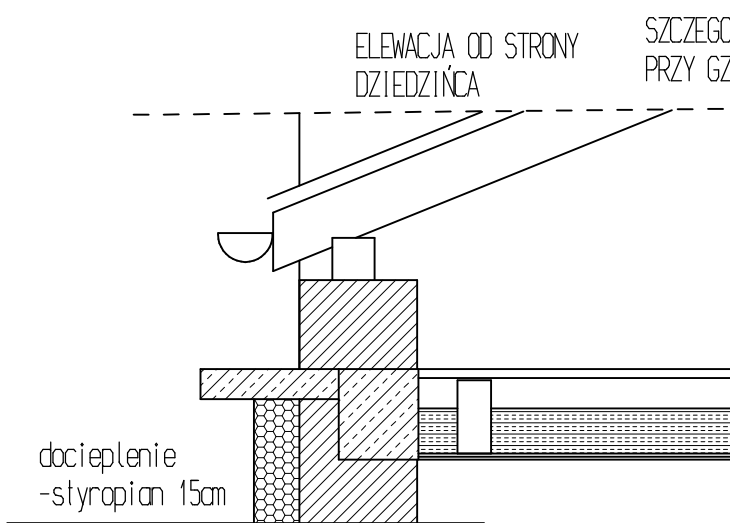

DOCIEPLENIE ELEWACJI OD STRONY DZIADZIŃCA

SYSTEM DOCIEPLAJĄCY CAPATECT SI SYLIKAT
- zaprawa klejąca Capatect 1905
- płyta ocieplająca styropian EPS80 15cm krawędź dodatkowo kółkami (5szt/m2)
- warstwa zbrojona: zaprawa Capatect 190(biała) + siatka Capatect 650/110
- podkład gruntujący: Putzgrund 610
- tynk nawierzchniowy: Syllitol Fassendputz RIK (baranek 1.5mm - kolor)

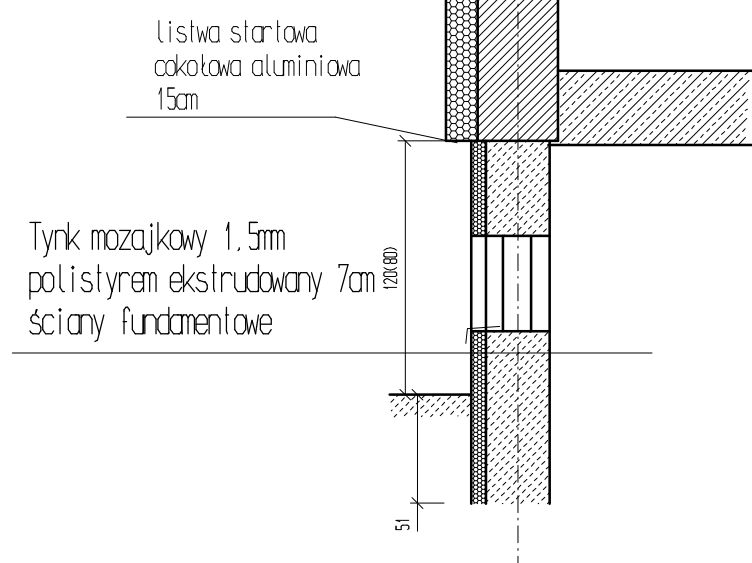

Rys nr3	Detale docieplenie budynku E	Skala 1:50
Tytuł projektu	Projekt remontu i ocieplenia elewacji oraz remontu izolacji pianowej, poziomej i incl. odgrzewej budynków Urzędu Miasta Płocka	
Inwestor	Gmina Płock Płock ul. Stary Rynek 1	
adres robót	ul. Stary Rynek 1 09-400 Płock Dz. nr 457/1, 457/2, 456, 454/1 obrob. 8 Jedn. ew. 146201.1 M. Płock	
Obiekt budowlany	Budynek administracji publicznej	
branża	budowlana	
Jednostka projektowa	Racjonalizacja Budowlana mgr inż. Wojciech Błaszczak ul. Batalionu Parasol 76 09-410 Płock	MAZ/0465/PBdy/18 mgr inż. Błaszczak Bez op. Nr rejestracji Racjonalizacja Bud. 333/90/R
projektował	mgr inż. Wojciech Błaszczak	
data	15 listopada 2019	