


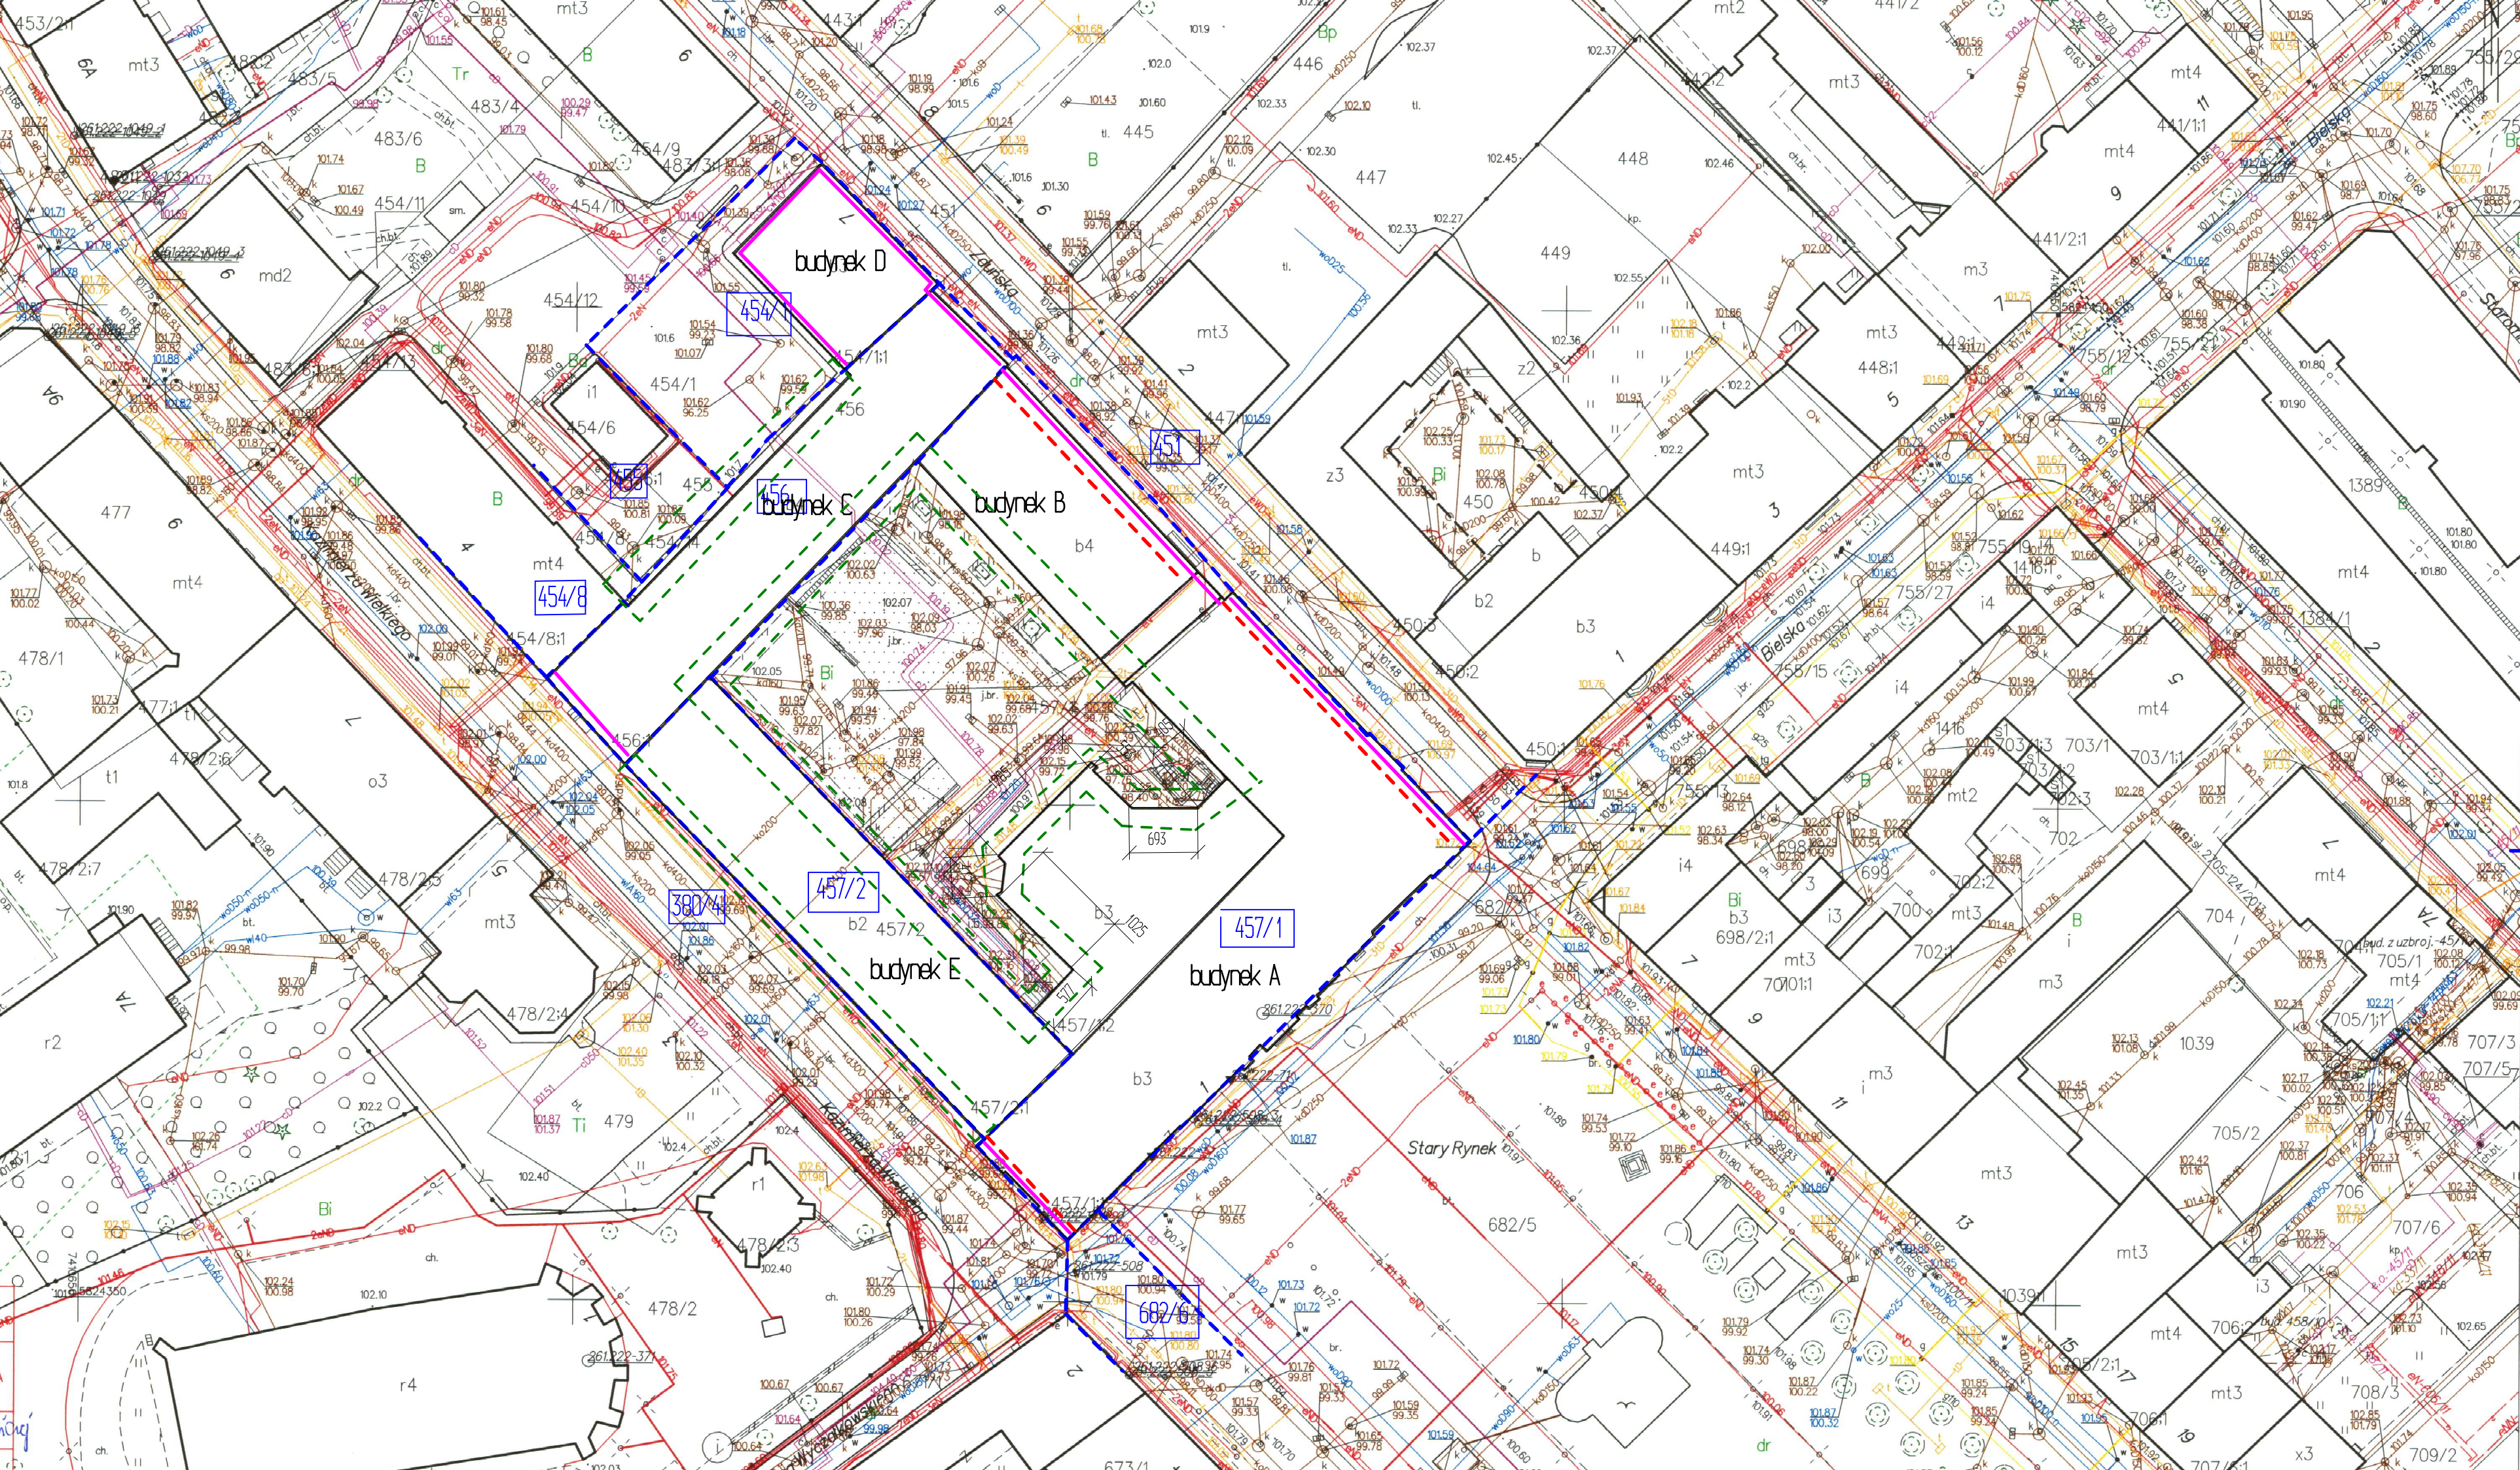

za zgodność
z oryginałem

LEGENDA

- remont tynków
- wykonanie izolacji pionowej i poziomej ścian fundamentowych
- elewacje objęte dociepleniem
- granice działek

Plan sytuacyjny		Skala 1:500
Zakres docieplenie, remontu elewacji i remontu izolacji pionowej i poziomej budyńku		
Tytuł projektu	Projekt remontu i ocieplenia elewacji oraz remontu izolacji pionowej, poziomej i inst. ogrzewanej budyńków Urzędu Miasta Płocka	
Inwestor	Gmina Płock Płock ul. Stary Rynek 1	
adres robót	ul. Stary Rynek 1 09-400 Płock Dz. nr 457/1, 457/2, 456, 454/1 obrob. 8 jedn. ew. 146201.1 M. Płock	
Obiekt budowlany	Budynek administracji publicznej	
branża	budowlana	
Jednostka projektowa	Rzeczoznawca Budowlany mgr inż. Wojciech Błaszczak 09-410 Płock ul. Batalionu Parasol 76	MAZ/D465/PB/b/18 upr. konstr. bud. Bez op. w rejestrze Rzeczoznawców Bud. 353/98/R
projektował	mgr inż. Wojciech Błaszczak	
data	15 listopad 2019	