


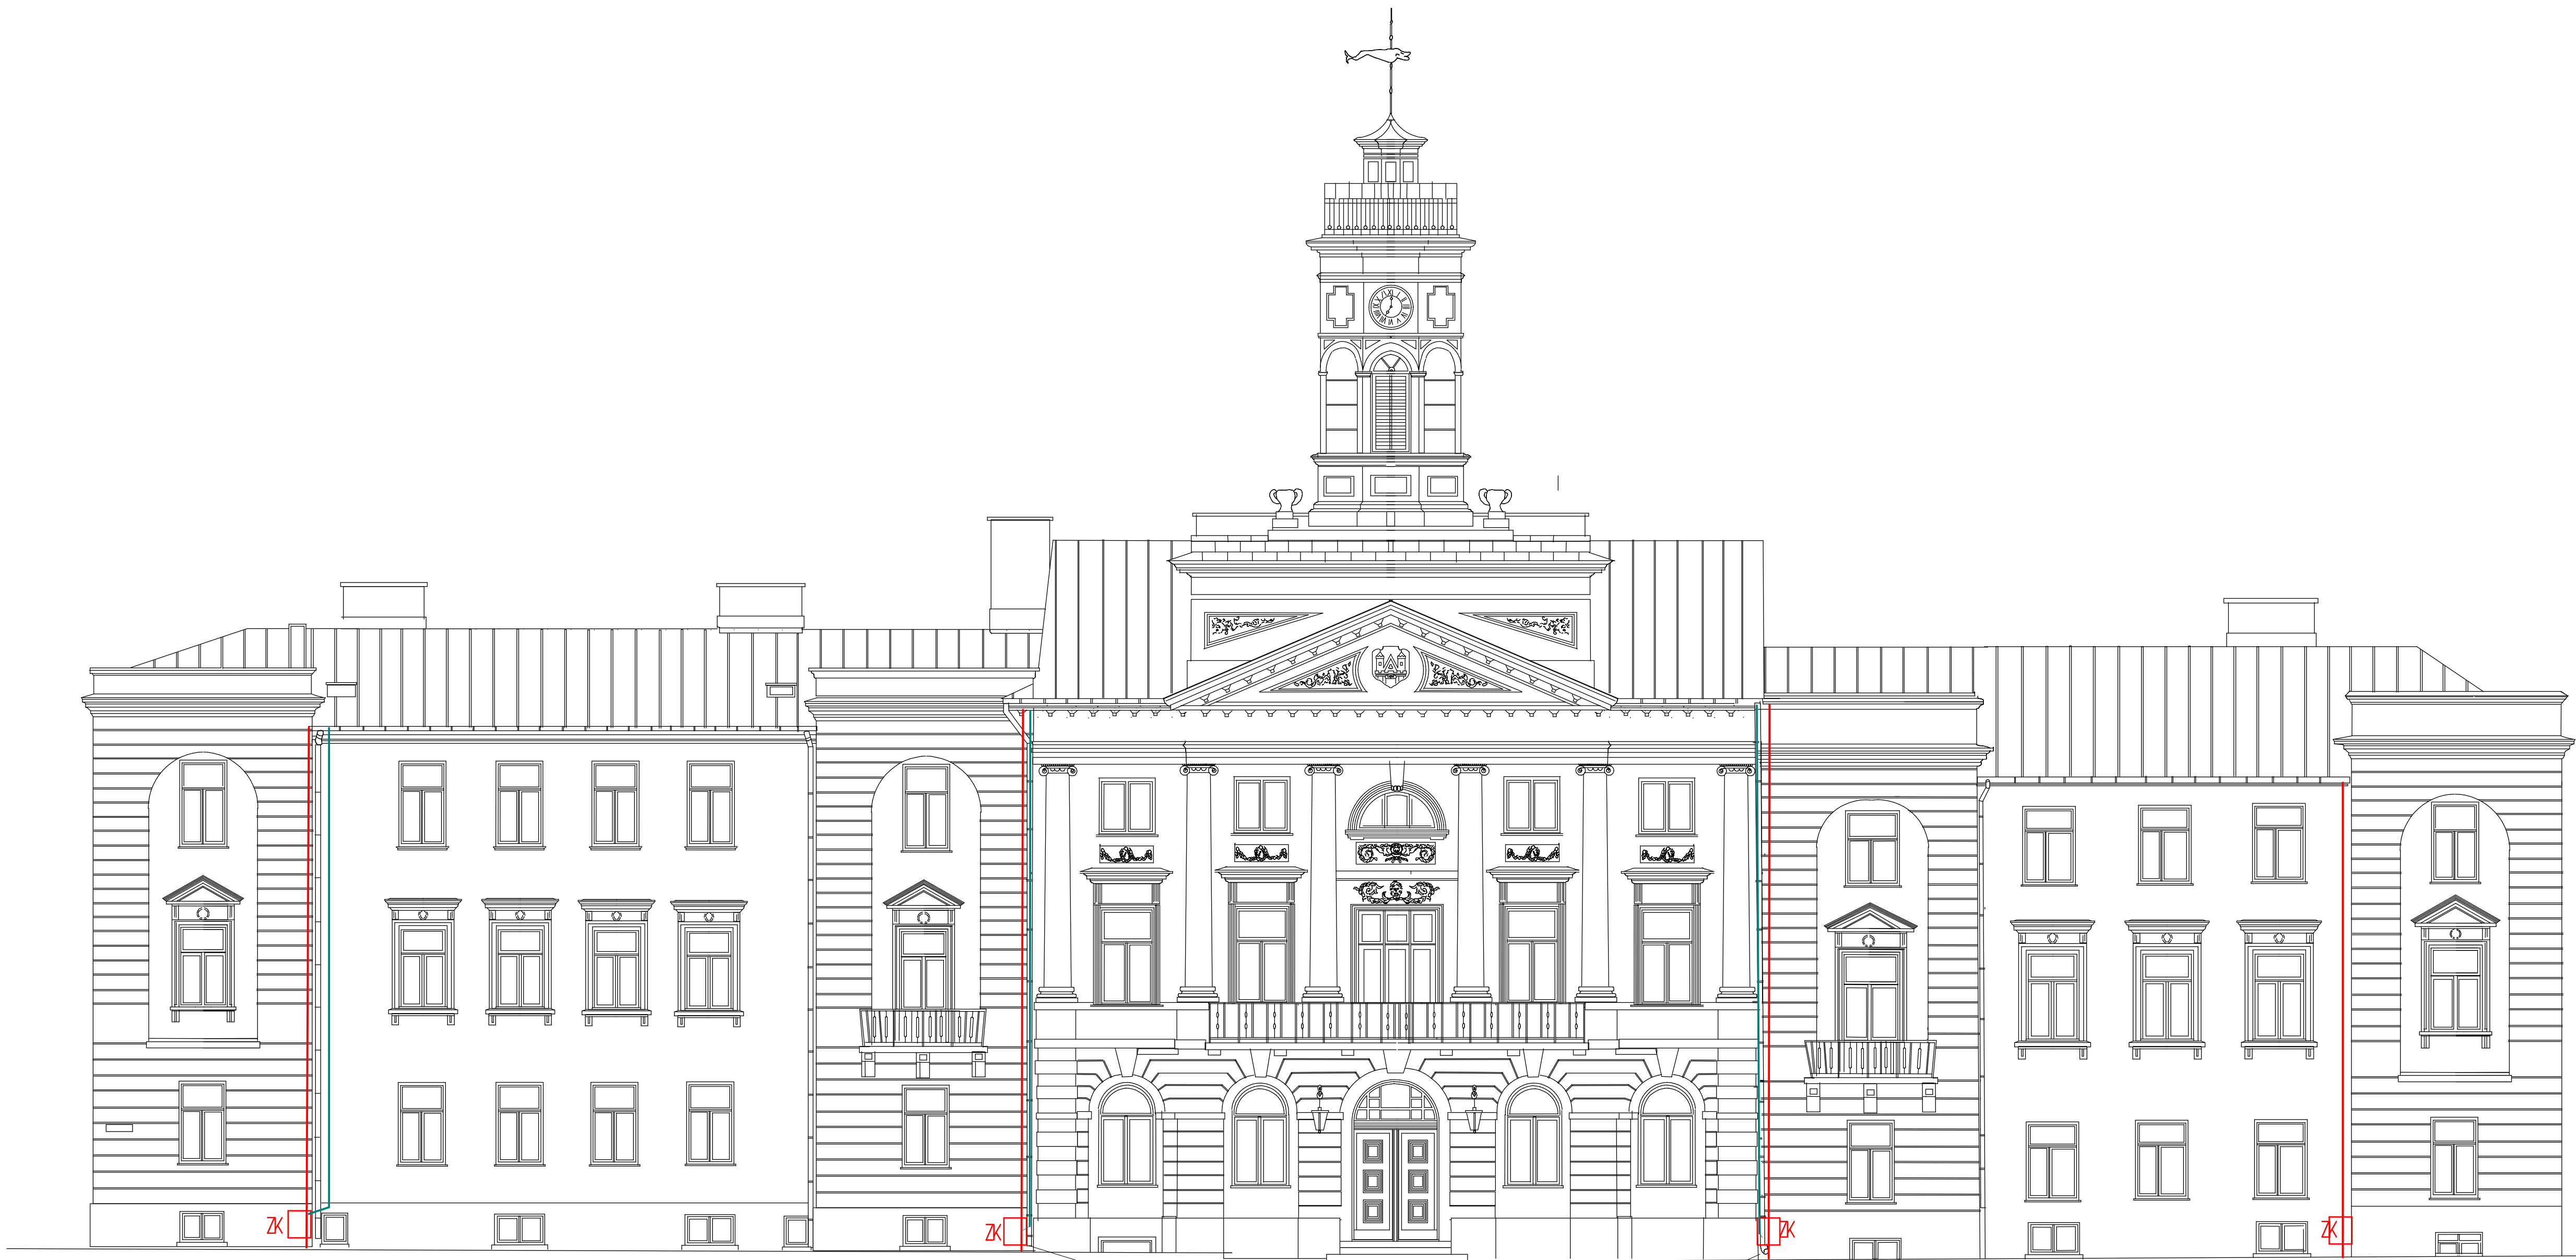

zwody pionowe wykonane z
pręta fi 6-wymiana na
przewod FeZn fi 8mm

Nowe zwody poprowadzić w nowych rymach
Wyjście z rynny do skrzynki ZK
uszczelnić materiałem Sikaflex w
kolorze szarym.

złącze kontrolne
Skrzynki złącz kontrolnych
do wymiany

nowy zwód pionowy fi8
poprowadzić pod tynkiem
gładkim. Stary zwód pozostawić
w celu uniknięcia skuwania
tynków boniowanych

Rys Nr2	Zakres remontu instalacji odgromowej na elewacji frontowej bud. A	Skala 1:100
Tytuł projektu	Modernizacja instalacji odgromowej budynków UM Płocka	
Inwestor	Gmina Płock Płock ul. Stary Rynek 1	
adres robót	ul. Stary Rynek 1 09-400 Płock Dz. nr 457/1, 457/2, 456, 454/1, 451, 380/4, obrob. 8	
Obiekt budowlany	Budynek Urzędu Miasta Płocka	
branża	budowlana	
Jednostka projektowa	Rzeczoznawca Budowlany mgr inż. Wojciech Błaszczak 09-410 Płock ul. Batalionu Parasol 76	
opracował	mgr inż. Wojciech Błaszczak	Upr. konstr. MAZ/0465/PB/6/18
projektował	mgr inż. Radosław Hbaj	Upr. Bud MAZ/0586/PDE/12
data	15 listopada 2019	

URZĄD MIASTA PŁOCKA
Biuro Miejskiego Konserwatora Zabytków
09-400 Płock, Stary Rynek 1
-1-