


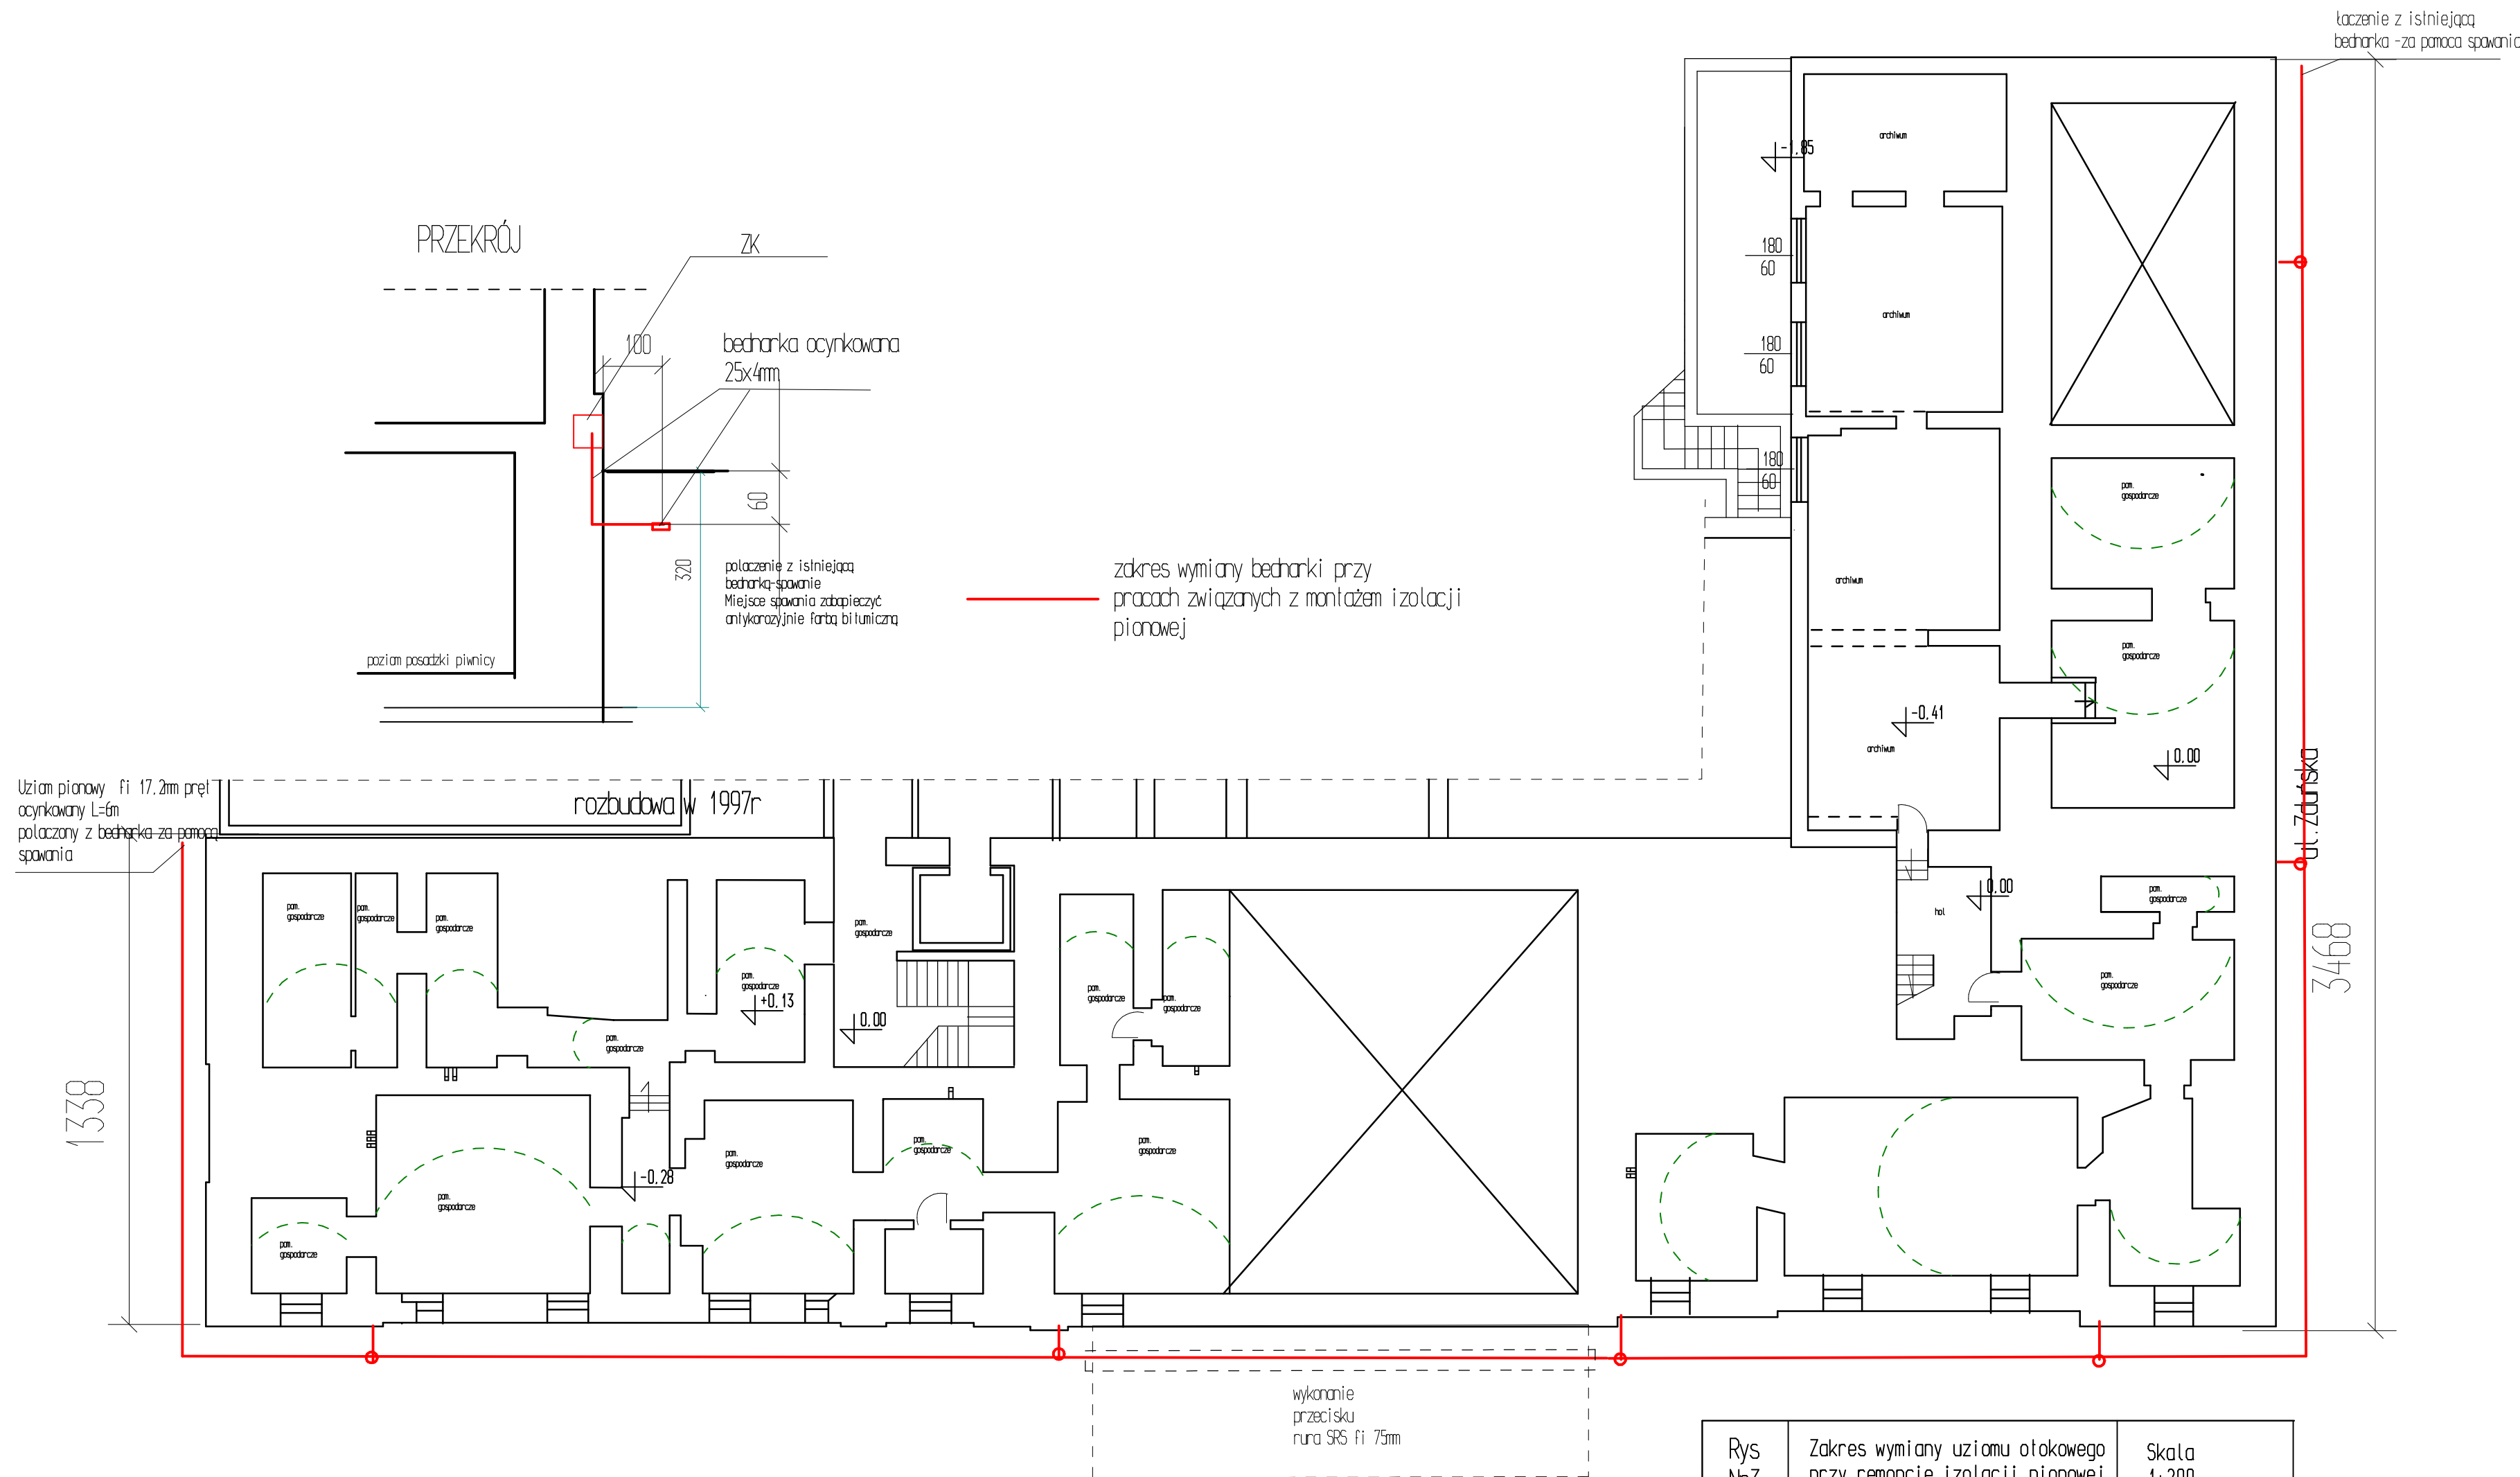

URZĄD MIASTA PŁOCKA
Biuro Miejskiego Konserwatora Zabytków
09-400 Płock, Stary Rynek 1
-1-

Rys Nr3	Zakres wymiany uziomu otokowego przy remoncie izolacji pionowej budynku A		Skala 1:200
Tytuł projektu		Modernizacja instalacji odgrzewej budynków UM Płocka	
inwestor		Gmina Płock Płock ul. Stary Rynek 1	
adres robót		ul. Stary Rynek 1 09-400 Płock Dz. nr 457/1, 457/2, 456, 454/1, 451, 380/4, obrob. 8	
Obiekt budowlany		Budynek Urzędu Miasta Płocka	
branża		budowlana	
Jednostka projektowa	Rzeczoznawca Budowlany mgr inż. Wojciech Błaszczak 09-410 Płock ul. Batalionu Parasol 76		
opracował	mgr inż. Wojciech Błaszczak	Upr. konstr. MAZ/0465/Pd48/18	 
projektował	mgr inż. Radosław Haba	Upr. Bud MAZ/0584/PDCE/12	
data	15 listopad 2019		