




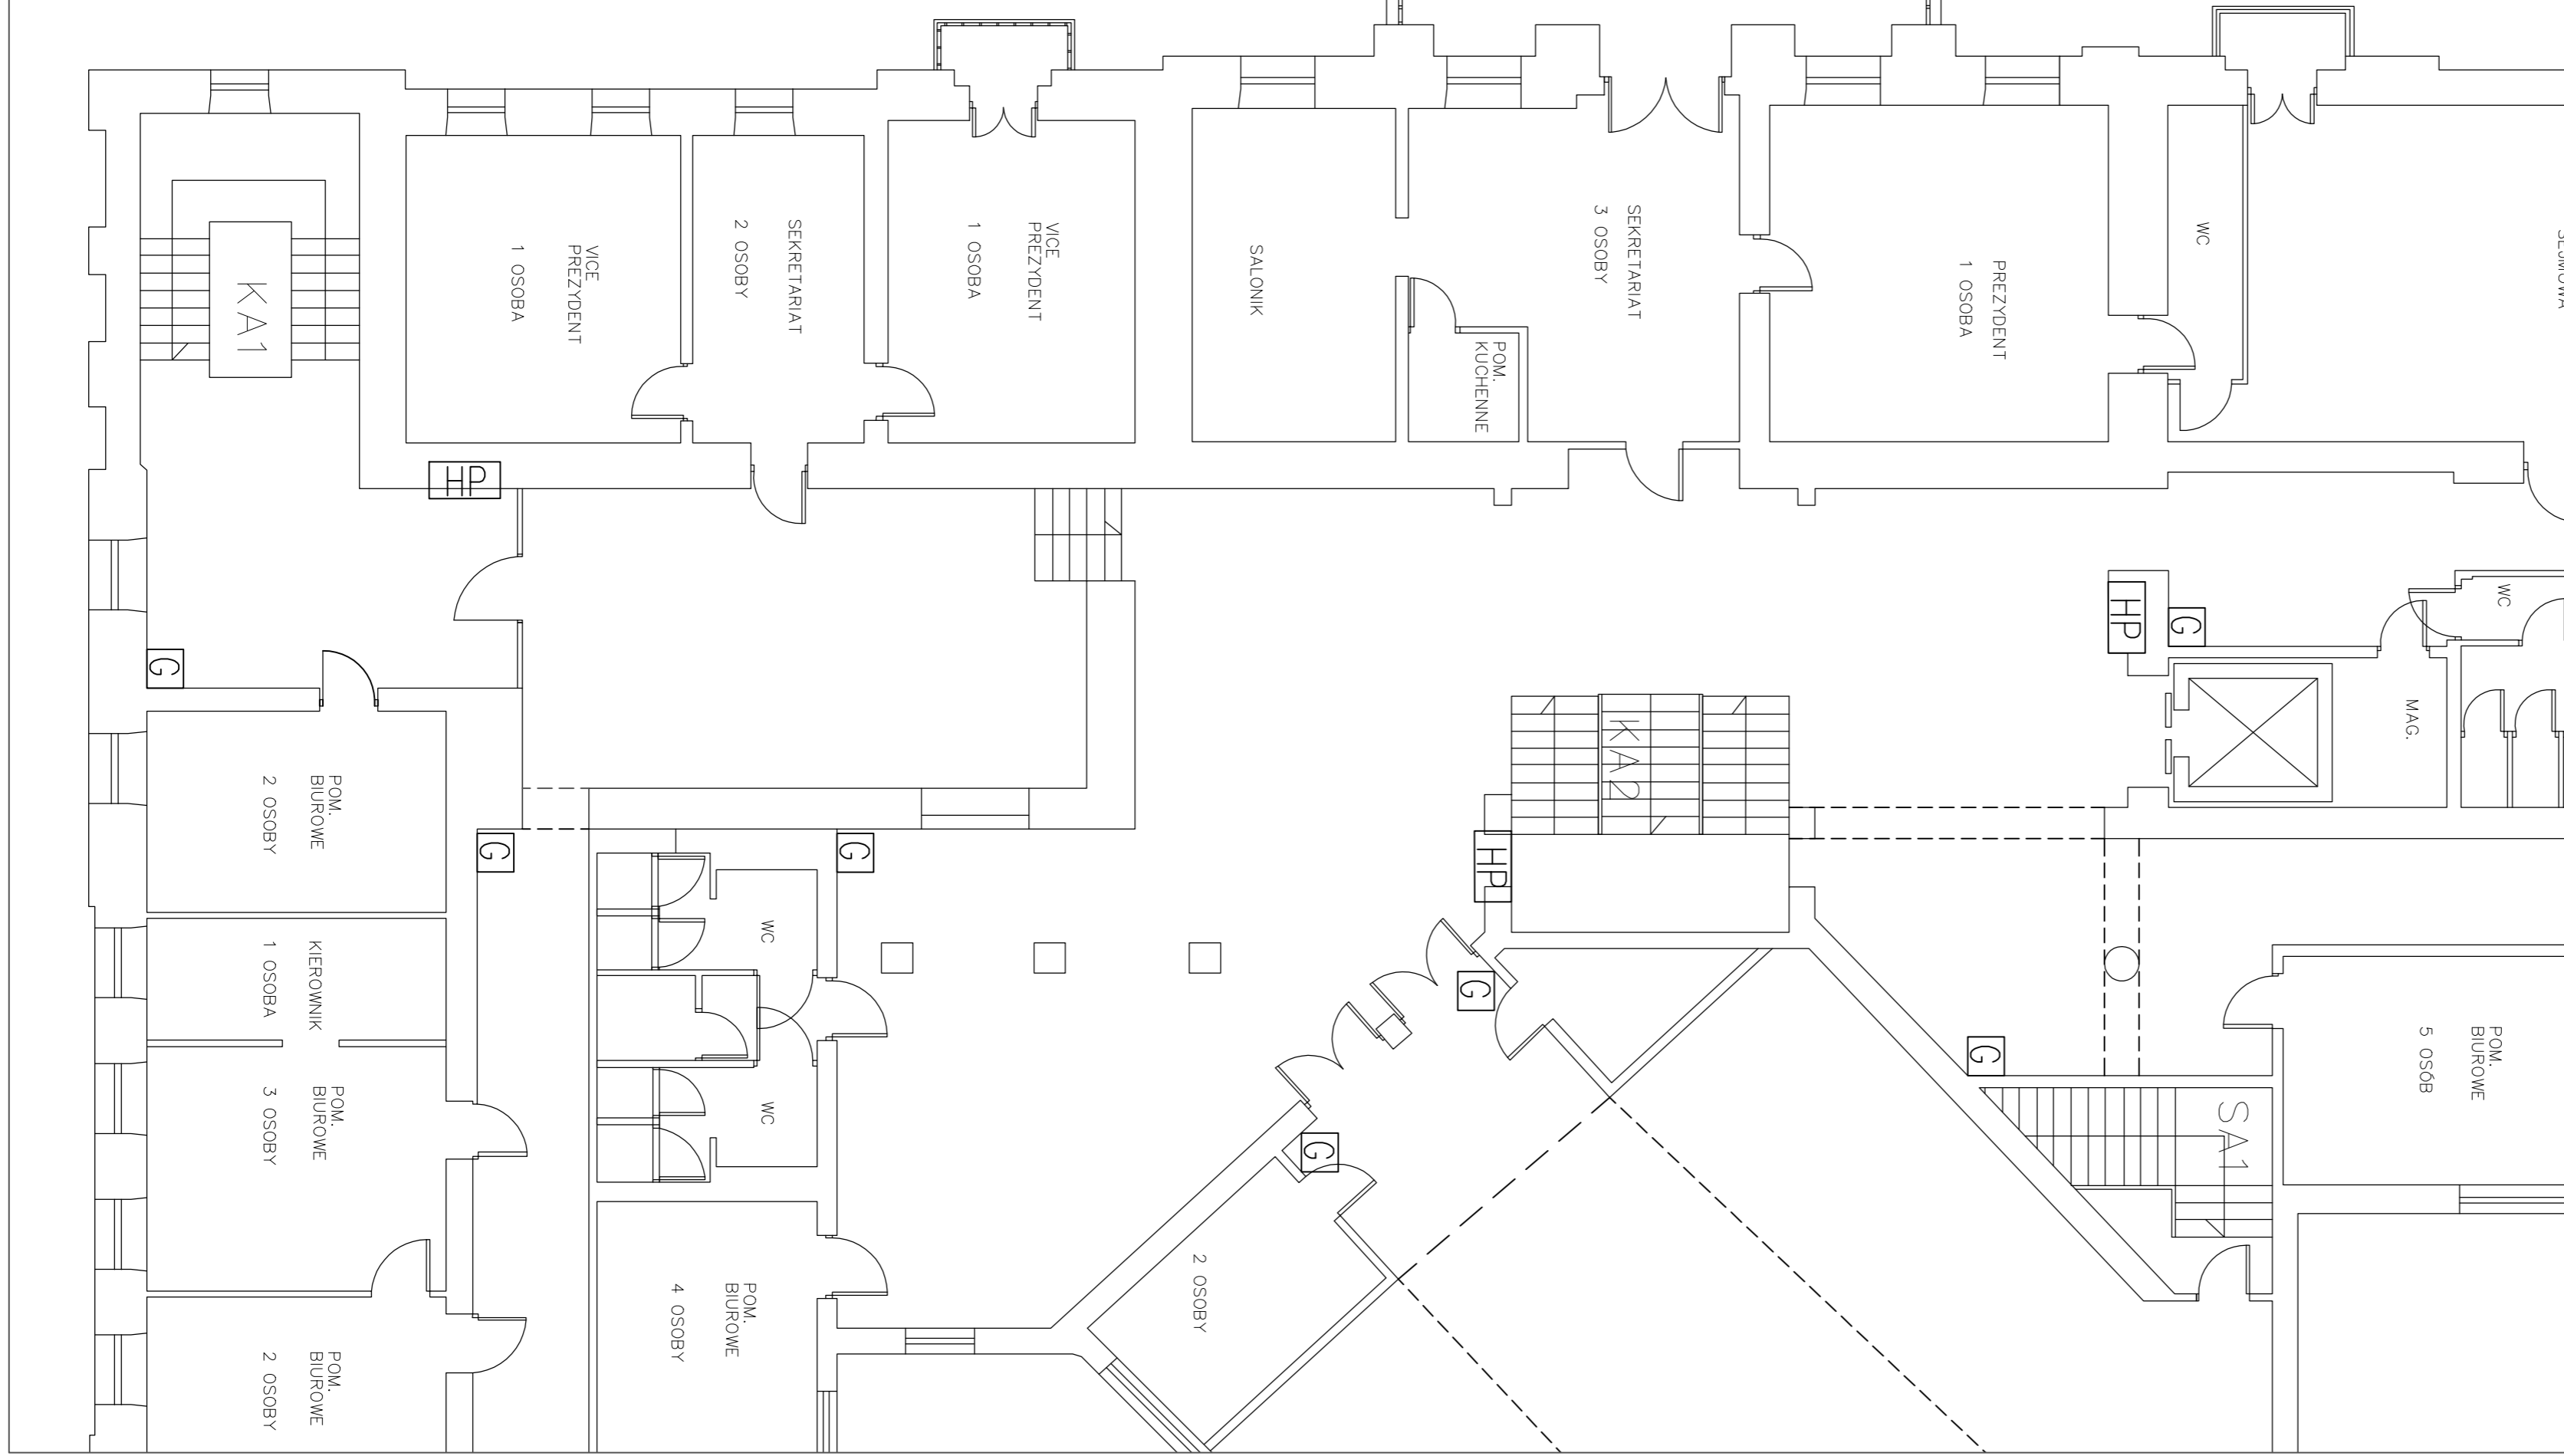


# I PIĘTRO



## LEGENDA:

-  projektowana instalacja hydrantowa
-  projektowana hydrant dn25 wewn.p-poż
-  istniejąca gasnica
-  istniejący hydrant wewnętrzny p-poż

 <b>SYSTAL</b> Cieśliński Andrzej ul. Graniczna 48, 09-407 PŁOCK tel.: 24 264-57-79, fax: 24 265-91-54 www.systal.pl biuro@systal.pl			
		Inwestor: URZĄD MIASTA PŁOCKA ul. Stary Rynek 1, 09-400 Płock	
Adres inwestycji: URZĄD MIASTA PŁOCKA ul. Stary Rynek 1, 09-400 Płock			
Nazwa opracowania: Dostosowanie budynków Urzędu Miasta Płocka A, B, C, D i E przy pl. Stary Rynek 1 – do wymagań z zakresu ochrony przeciwpożarowej			
AUTORZY OPRACOWANIA		NR UPRAWNIENI	PODPIS
PROJEKTANT: mgr inż. Maria Nowak		43/89	
SPRAWDZAJĄCY: mgr inż. Jarosław Moderacki		Wa-68/01	
OPRACOWAŁ: mgr inż. Cezary Drązkiewicz			
Temat rysunku: RZUT I PIĘTRA – budynek "A" Instalacja hydrantowa		Branża: SANITARNA Skala: 1:100 Nr rys.: S6 Data: 28.10.2016	