




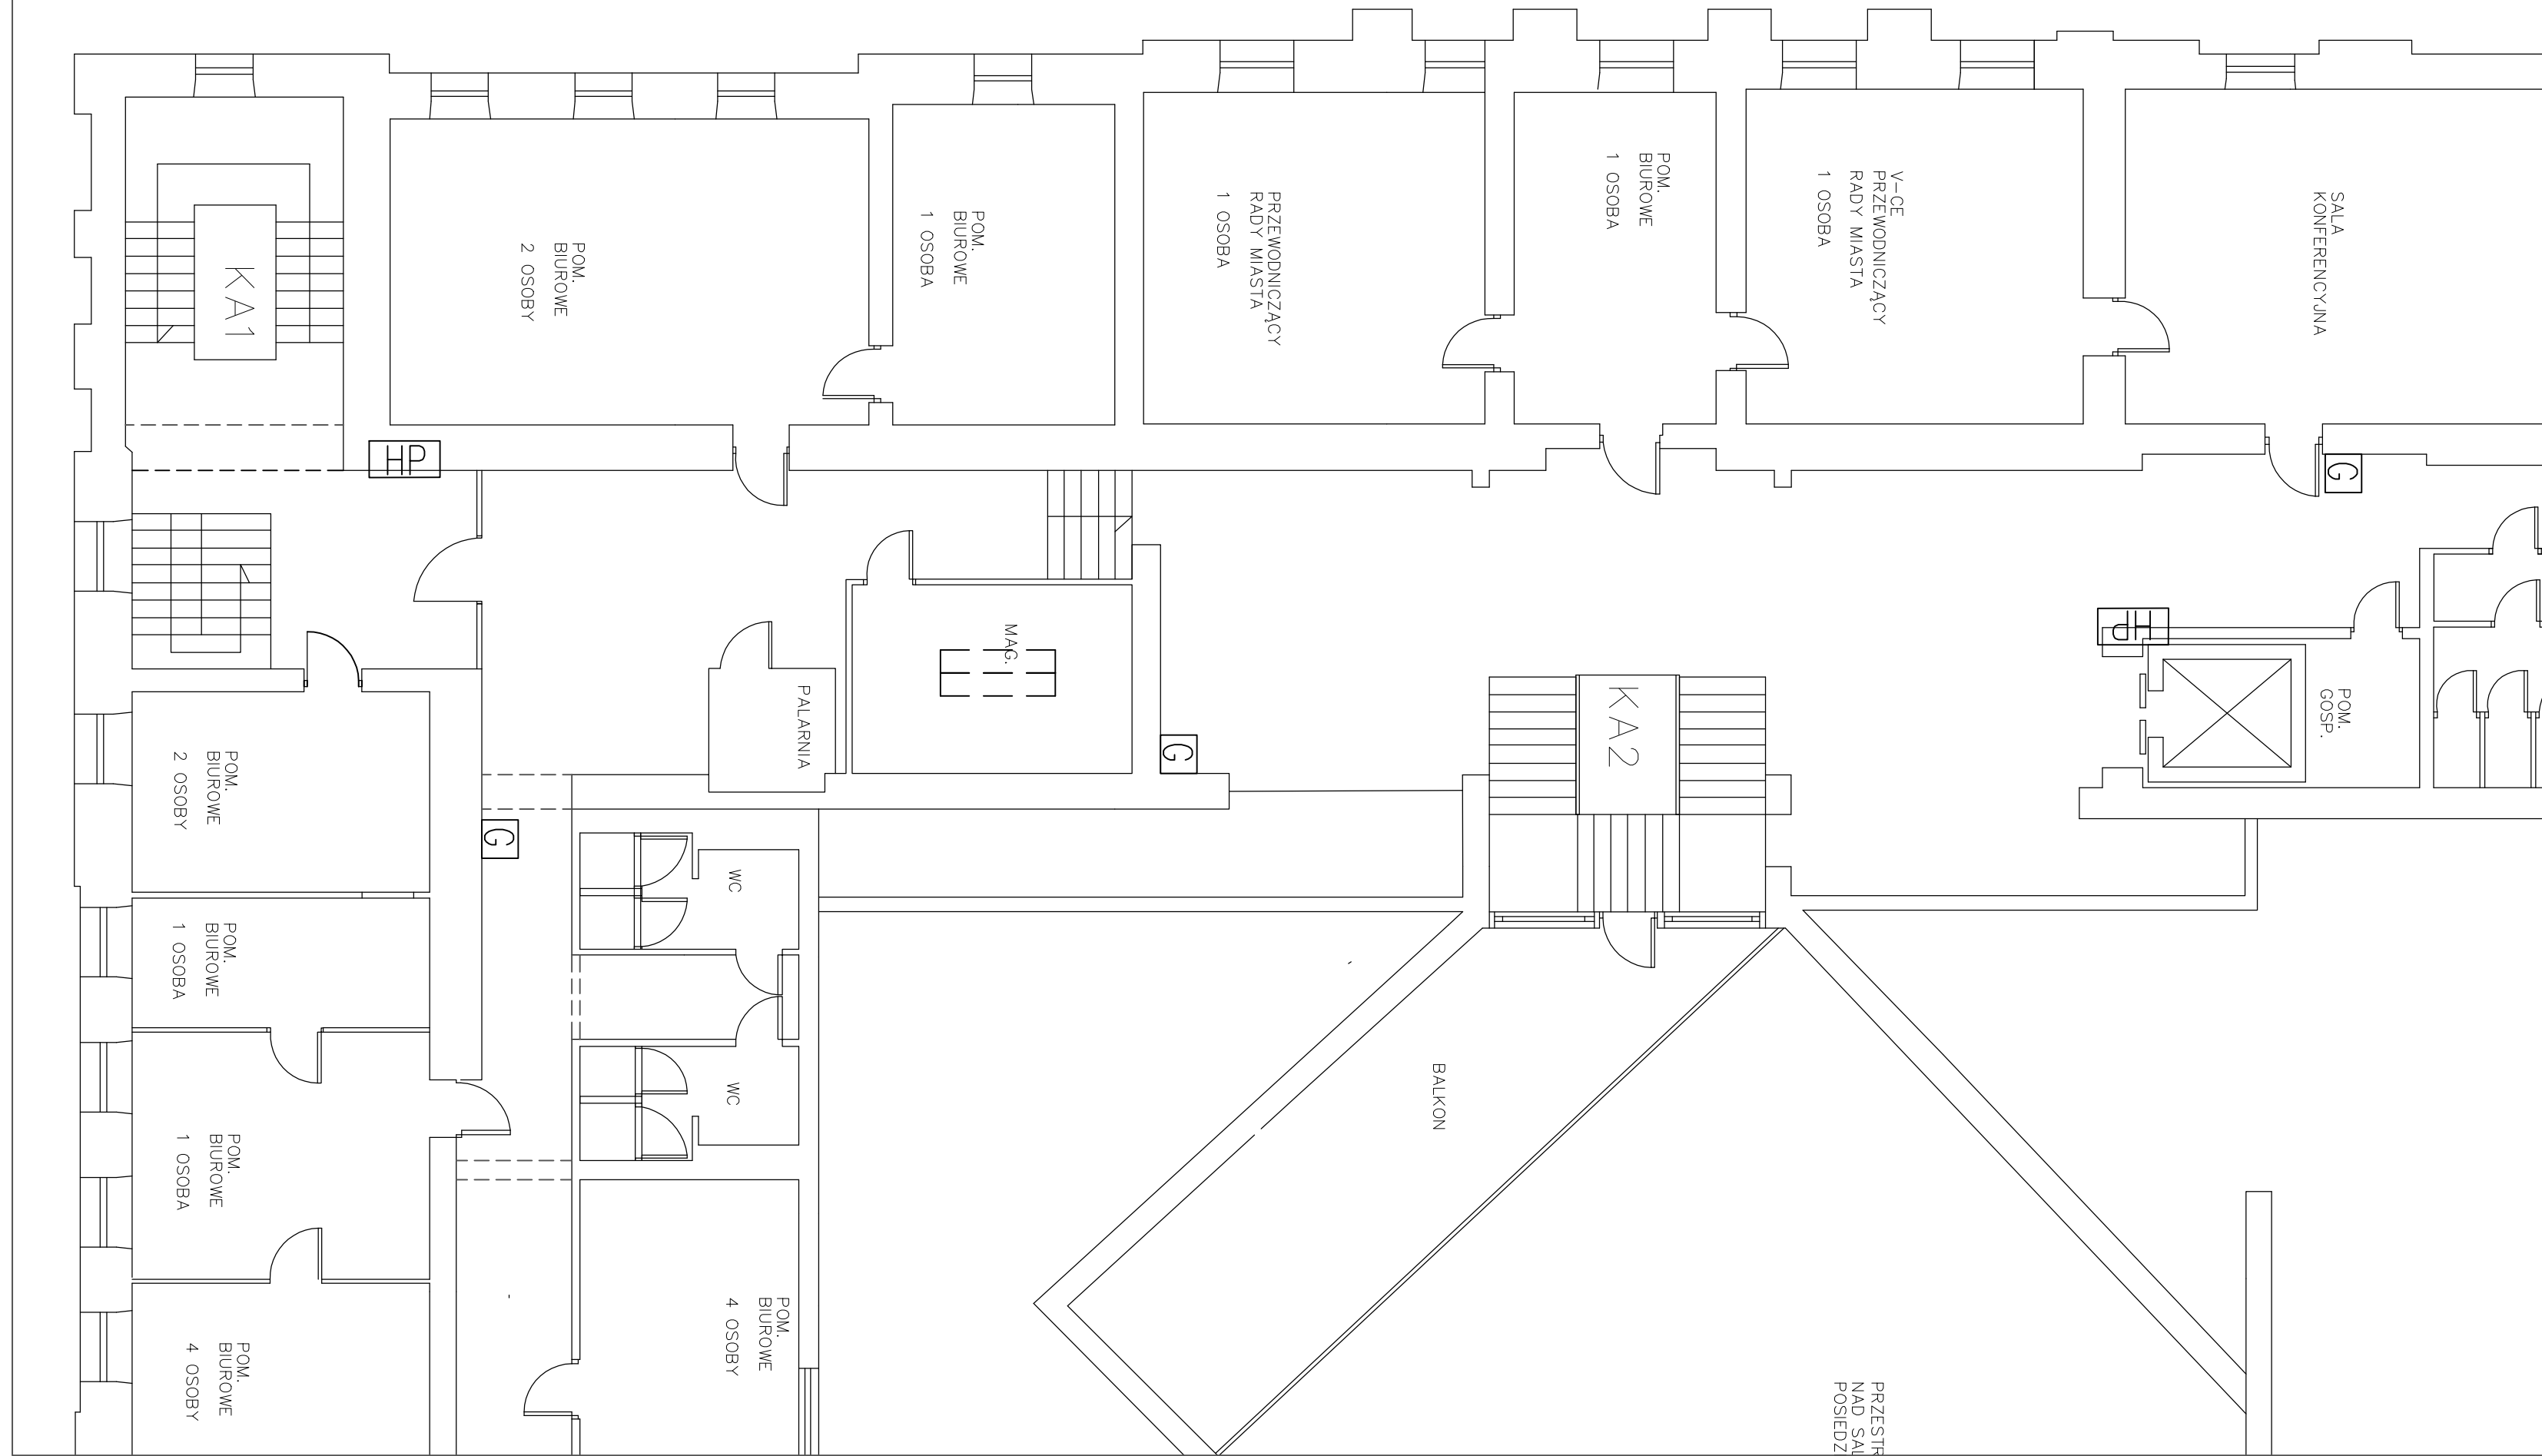

# II PIĘTRO



## LEGENDA:

-  projektowana instalacja hydrantowa
-  projektowana hydrant dn25 wewn.p-poż
-  istniejąca gasnica
-  istniejący hydrant wewnętrzny p-poż

		<b>SYSTAL Ciesliński Andrzej</b> ul. Graniczna 48, 09-407 PŁOCK tel.: 24 264-57-79, fax.: 24 265-91-54 <a href="http://www.systal.pl">www.systal.pl</a> <a href="mailto:biuro@systal.pl">biuro@systal.pl</a>	
		Inwestor: URZĄD MIASTA PŁOCKA ul. Stary Rynek 1, 09-400 Płock	
Adres inwestycji: URZĄD MIASTA PŁOCKA ul. Stary Rynek 1, 09-400 Płock		Nazwa opracowania: Dostosowanie budynków Urzędu Miasta Płocka A, B, C, D i E przy pl. Stary Rynek 1 – do wymagań z zakresu ochrony przeciwpożarowej	
AUTORZY OPRACOWANIA		NR UPRAWNIEŃ	PODPIS
PROJEKTANT: mgr inż. Maria Nowak		43/89	
SPRAWDZAJĄCY: mgr inż. Jarosław Moderacki		Wa-68/01	
OPRACOWAŁ: mgr inż. Cezary Drązkiewicz			
Temat rysunku: RZUT II PIĘTRA – budynek "A" Instalacja hydrantowa		Branża: SANITARNA	
		Skala: 1:100	Nr rys.: S7 Data: 28.10.2016