


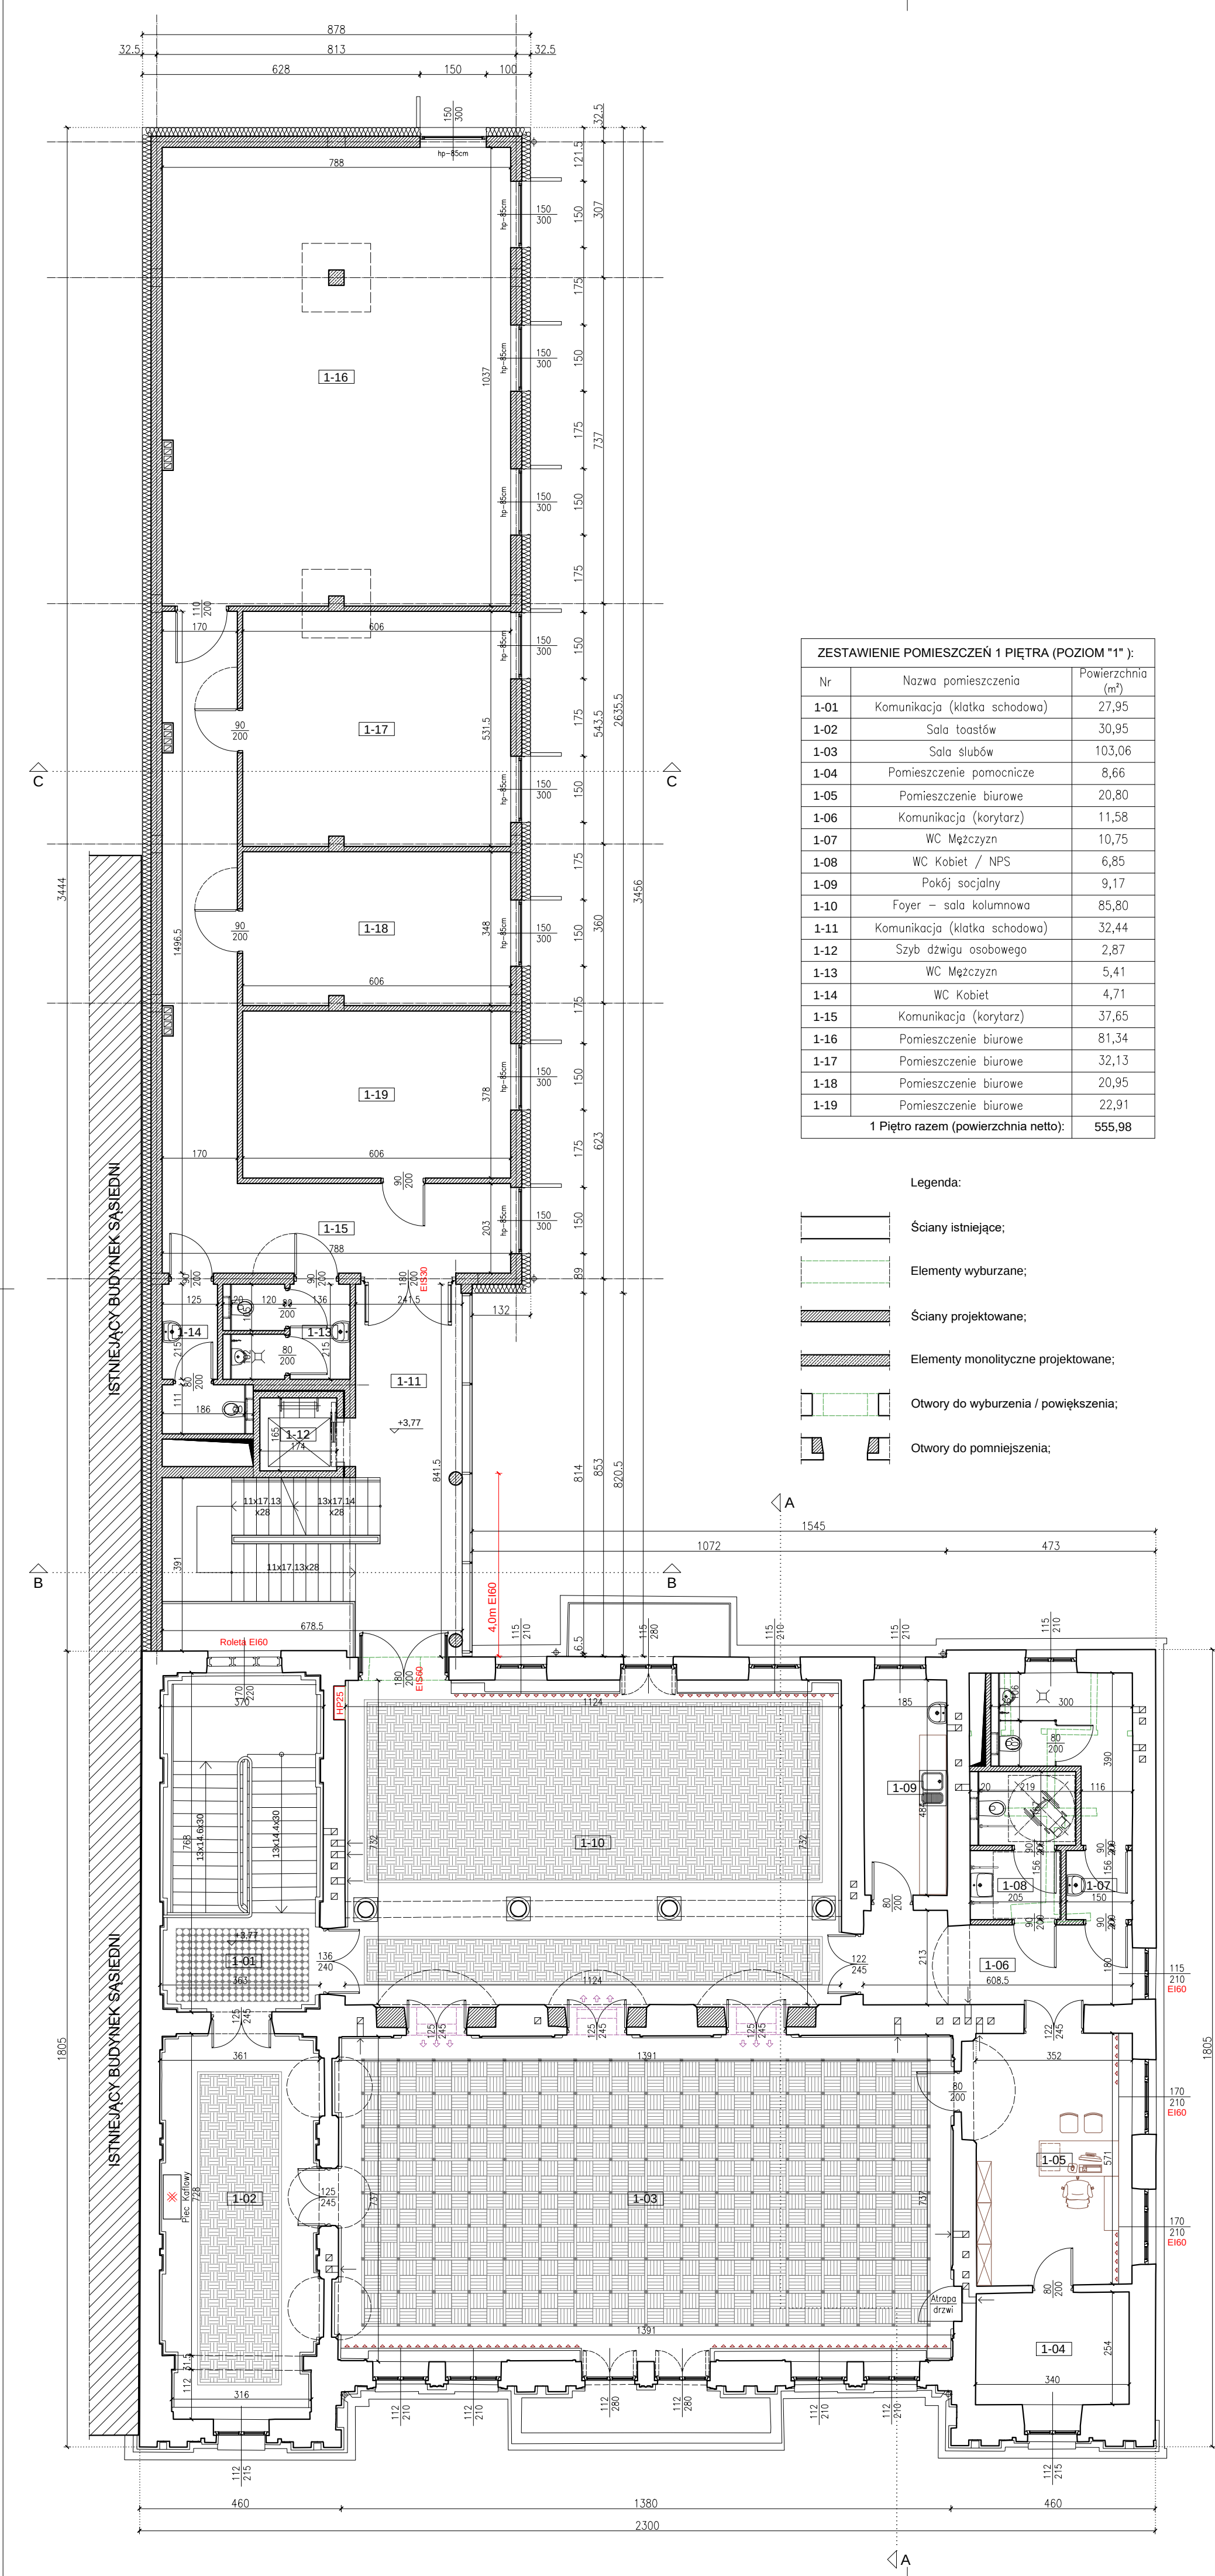

ZESTAWIENIE POMIESZCZEŃ 1 PIĘTRA (POZIOM "1"):		
Nr	Nazwa pomieszczenia	Powierzchnia (m²)
1-01	Komunikacja (klatka schodowa)	27,95
1-02	Sala toastów	30,95
1-03	Sala ślubów	103,06
1-04	Pomieszczenie pomocnicze	8,66
1-05	Pomieszczenie biurowe	20,80
1-06	Komunikacja (korytarz)	11,58
1-07	WC Mężczyzn	10,75
1-08	WC Kobiet / NPS	6,85
1-09	Pokój socjalny	9,17
1-10	Foyer – sala kolumnowa	85,80
1-11	Komunikacja (klatka schodowa)	32,44
1-12	Szyb dźwigu osobowego	2,87
1-13	WC Mężczyzn	5,41
1-14	WC Kobiet	4,71
1-15	Komunikacja (korytarz)	37,65
1-16	Pomieszczenie biurowe	81,34
1-17	Pomieszczenie biurowe	32,13
1-18	Pomieszczenie biurowe	20,95
1-19	Pomieszczenie biurowe	22,91
1 Piętro razem (powierzchnia netto):		555,98

- Legenda:
- Ściany istniejące;
 - Elementy wyburzane;
 - Ściany projektowane;
 - Elementy monolityczne projektowane;
 - Otworki do wyburzenia / powiększenia;
 - Otworki do pomniejszenia;

INWESTOR	
URZĄD MIASTA PŁOCK Pl. Stary Rynek 1, 09-400 Płock	
ZESPÓŁ PROJEKTOWY	
WAW BIURO PROJEKTOWANIA I REALIZACJI ARCHITEKTURY UL. CYGANKA 7 87-800 WŁOCŁAWEK e-mail: wlodzimierzkaniewski@wp.pl	
PROJEKTANT	mgr inż. arch. WŁODZIMIERZ WITWICKI KPOIA nr KP-0021 nr upr.: WBPP-NN-8386-5/2/79 Wk w specjalności architektonicznej
OBIEKT	
REMONT, PRZEBUDOWA, NADBUDOWA I ROZBUDOWA BUDYNKU URZĘDU STANU CYWILNEGO 09-402 PŁOCK, UL. KOLEGIALNA 9 DZ. NR: 772, 773/1, 773/4, 773/5	
STADIUM	
KONCEPCJA ARCHITEKTONICZNA uzupełniająca	
BRANŻA	
ARCHITEKTURA	
TYTUŁ RYSUNKU	
RZUT 1 PIĘTRA	
DATA WYDANIA	08.05.2019
NR RYSUNKU	A_2
PRAWA AUTORSKIE ZASTRZEŻONE. NINIEJSZY PROJEKT JEST PRZEDMIOTEM PRAWA AUTORSKIEGO I CHRONIONY JEST AUTORSKIMI PRAWAMI OSOBISTYMI I AUTORSKIMI PRAWAMI MAJĄTKOWYMI JAKO "UTWÓR ARCHITEKTONICZNY". ARCHITEKTONICZNO-URBANISTYCZNY, URBANISTYCZNY NA PODSTAWIE USTAWY Z DN. 6.02.1994 O PRAWIE AUTORSKIM I PRAWACH POWIENNYCH (Dz.U. Nr 80 z 2000, poz.504).	
NR STRONY	SKALA 1:100