


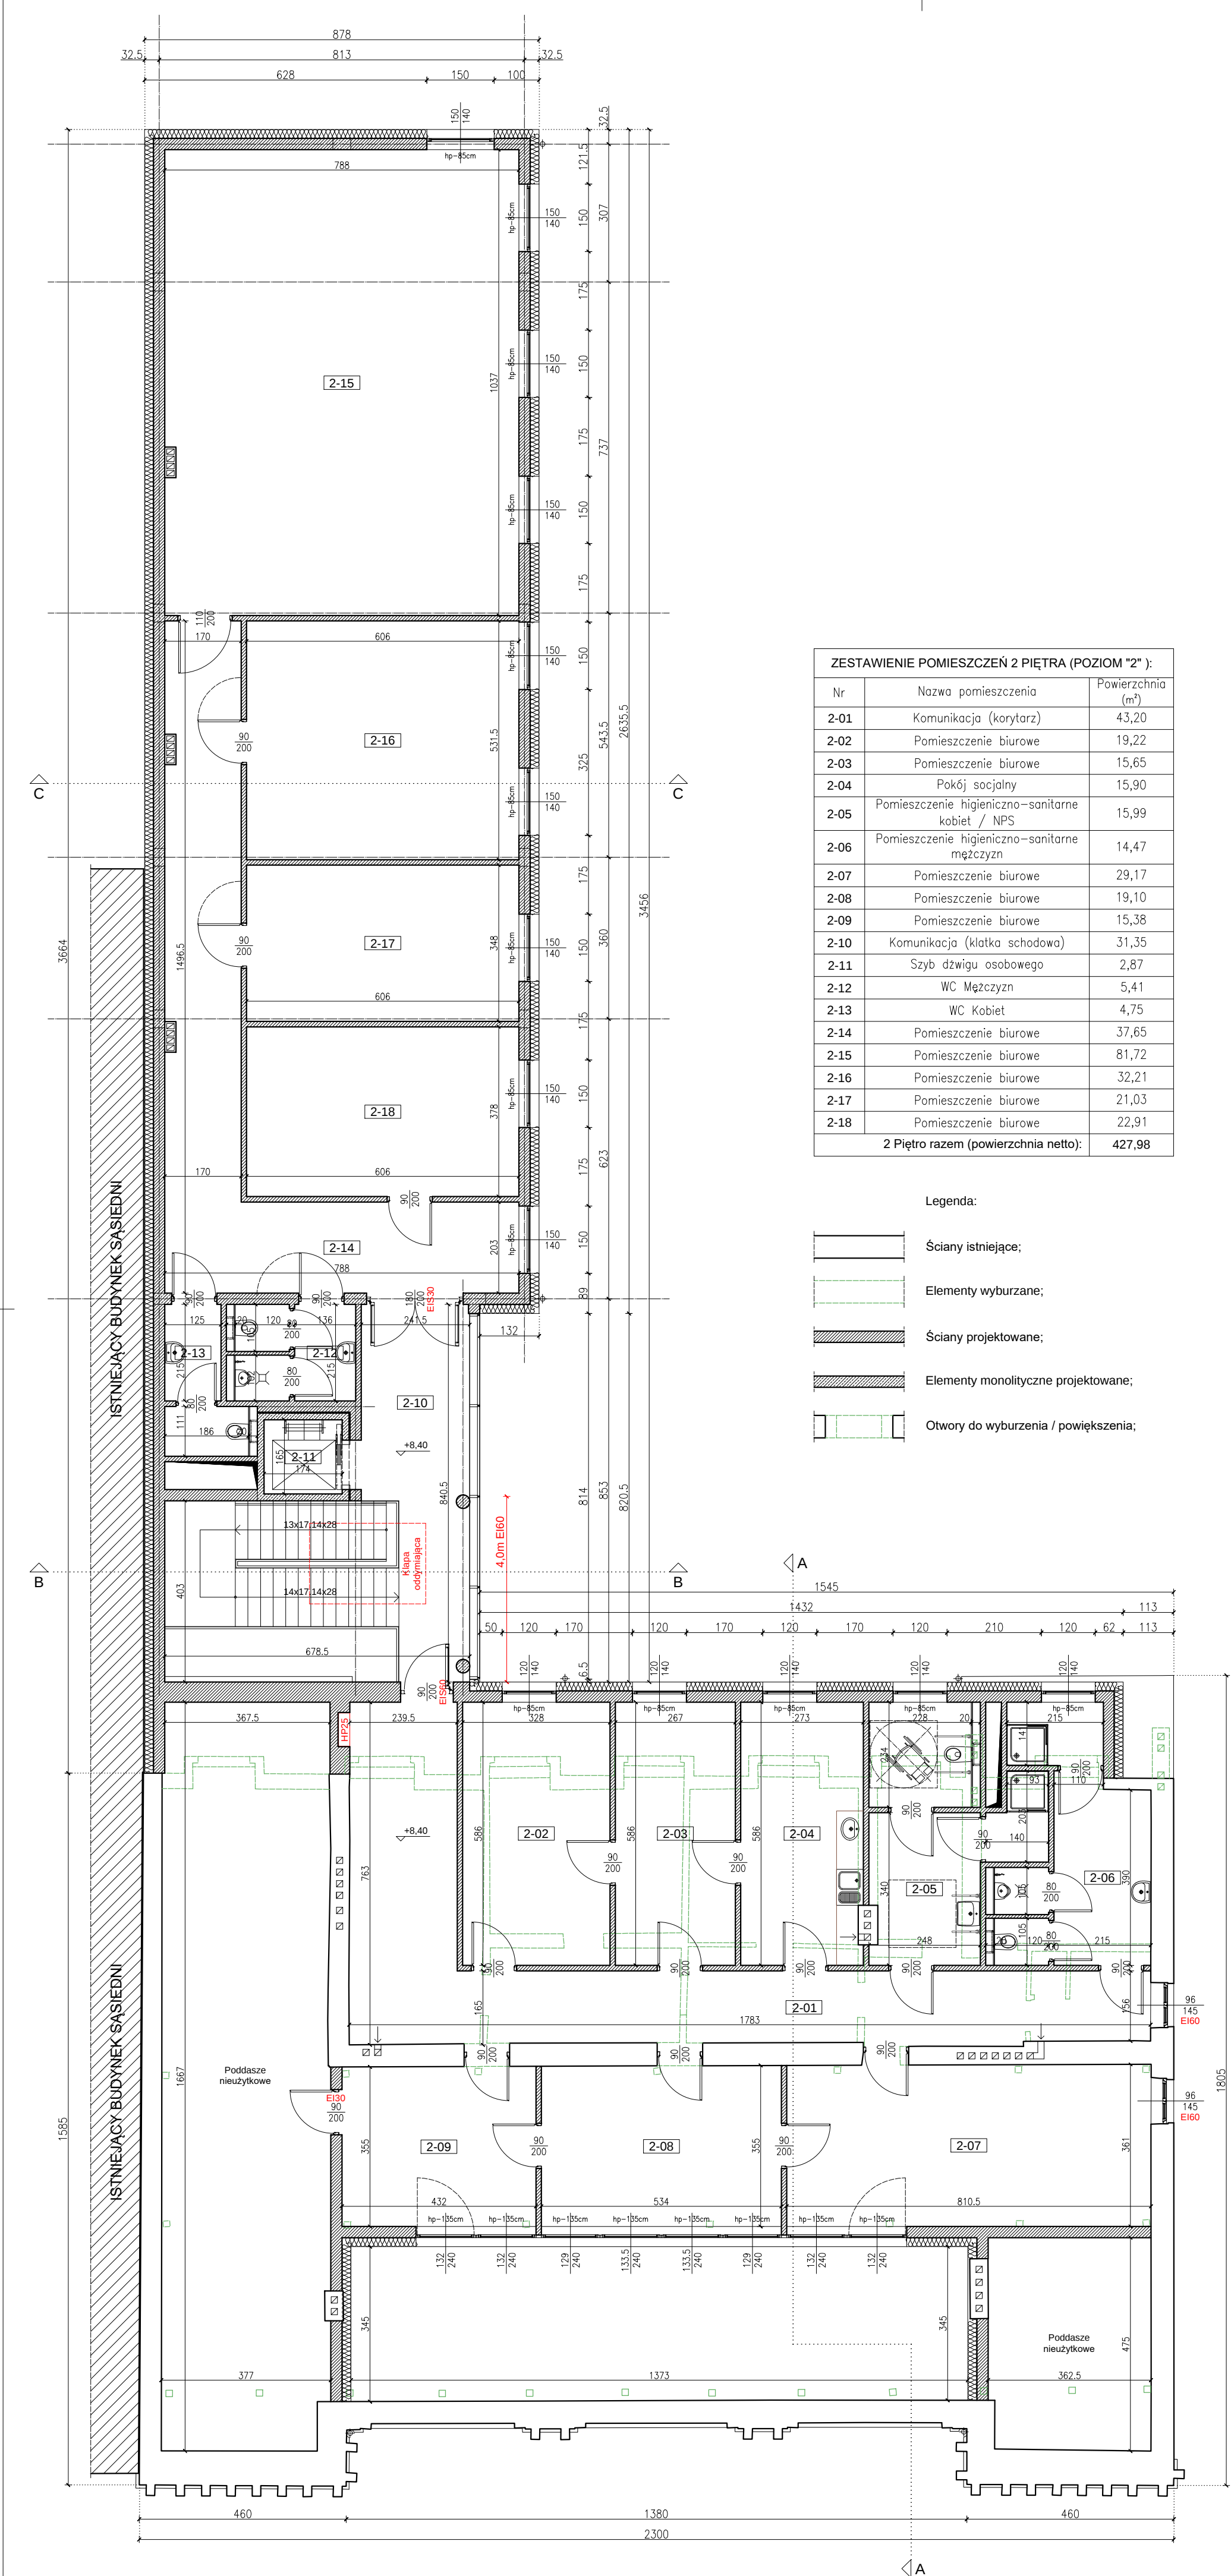

ZESTAWIENIE POMIESZCZEŃ 2 PIĘTRA (POZIOM "2"):		
Nr	Nazwa pomieszczenia	Powierzchnia (m²)
2-01	Komunikacja (korytarz)	43,20
2-02	Pomieszczenie biurowe	19,22
2-03	Pomieszczenie biurowe	15,65
2-04	Pokój socjalny	15,90
2-05	Pomieszczenie higieniczno-sanitarne kobiet / NPS	15,99
2-06	Pomieszczenie higieniczno-sanitarne mężczyzn	14,47
2-07	Pomieszczenie biurowe	29,17
2-08	Pomieszczenie biurowe	19,10
2-09	Pomieszczenie biurowe	15,38
2-10	Komunikacja (klatka schodowa)	31,35
2-11	Szyb dźwigu osobowego	2,87
2-12	WC Mężczyzn	5,41
2-13	WC Kobiet	4,75
2-14	Pomieszczenie biurowe	37,65
2-15	Pomieszczenie biurowe	81,72
2-16	Pomieszczenie biurowe	32,21
2-17	Pomieszczenie biurowe	21,03
2-18	Pomieszczenie biurowe	22,91
2 Piętro razem (powierzchnia netto):		427,98

- Legenda:
- Ściany istniejące;
 - Elementy wyburzane;
 - Ściany projektowane;
 - Elementy monolityczne projektowane;
 - Otworki do wyburzenia / powiększenia;

INWESTOR	
URZĄD MIASTA PŁOCK Pl. Stary Rynek 1, 09-400 Płock	
ZESPÓŁ PROJEKTOWY	
WAW BIURO PROJEKTOWANIA I REALIZACJI ARCHITEKTURY UL. CYGANKA 7 87-800 WŁOCŁAWEK e-mail: wlodzimierzkaniewski@wp.pl	
PROJEKTANT	mgr inż. arch. WŁODZIMIERZ WITWICKI KPOIA nr KP-0021 nr upr.: WBPP-NN-8386-5/2/79 Wk w specjalności architektonicznej
OBIEKT	
REMONT, PRZEBUDOWA, NADBUDOWA I ROZBUDOWA BUDYNKU URZĘDU STANU CYWILNEGO 09-402 PŁOCK, UL. KOLEGIALNA 9 DZ. NR: 772, 773/1, 773/4, 773/5	
STADIUM	
KONCEPCJA ARCHITEKTONICZNA uzupełniająca	
BRANŻA	
ARCHITEKTURA	
TYTUŁ RYSUNKU	
RZUT 2 PIĘTRA	
DATA WYDANIA	08.05.2019
NR RYSUNKU	A_3
PRAWA AUTORSKIE ZASTRZEŻONE. NINIEJSZY PROJEKT JEST PRZEDMIOTEM PRAWA AUTORSKIEGO I CHRONIONY JEST AUTORSKIMI PRAWAMI OSOBISTYMI I AUTORSKIMI PRAWAMI MAJĄTKOWYM JAKO "UTWÓR ARCHITEKTONICZNY". ARCHITEKTONICZNO-URBANISTYCZNY, URBANISTYCZNY NA PODSTAWIE USTAWY Z DN. 6.02.1984 O PRAWIE AUTORSKIM I PRAWACH POWIĘKSZYCH (Dz.Urz. 80 z 2000, poz.504).	
NR STRONY	SKALA 1:100