
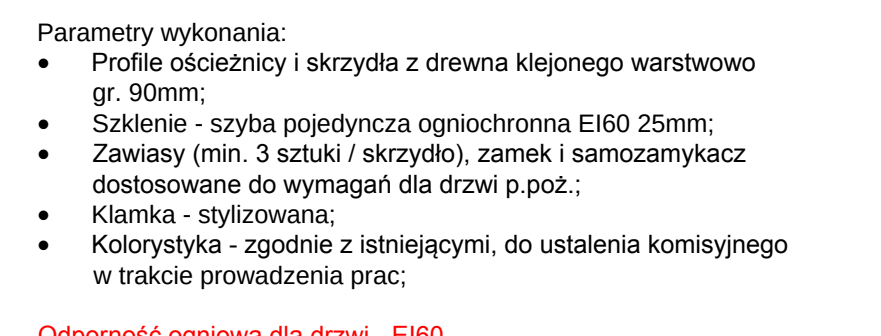


 

Uwaga:
Każdy otwór należy zmierzyć indywidualnie, a nowe okno dostawać do

[illegible]