
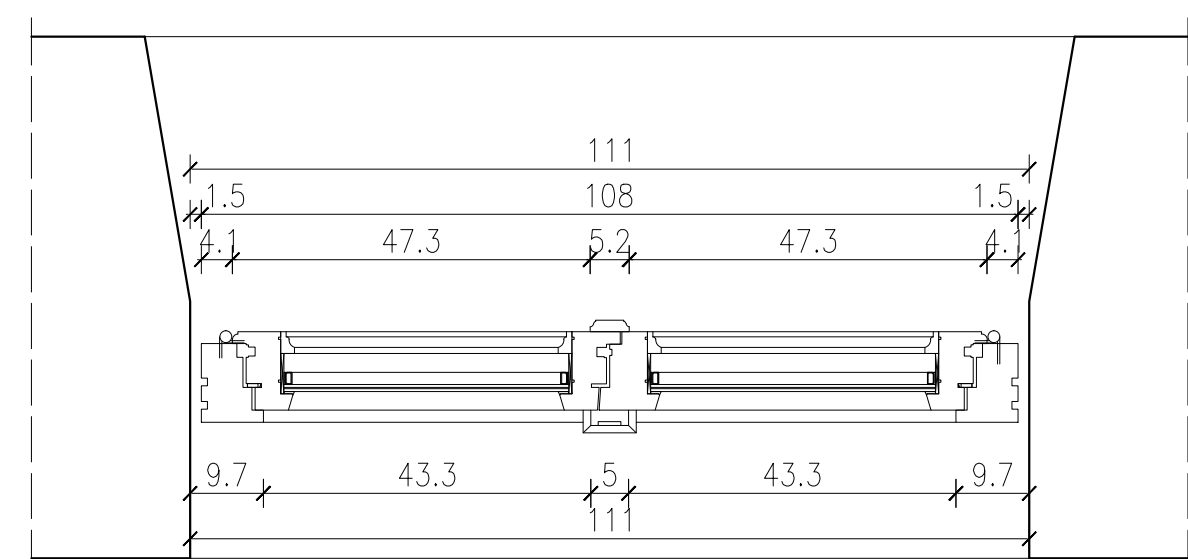
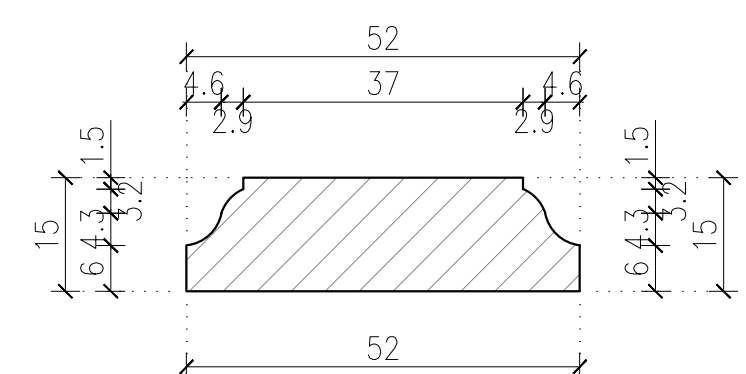
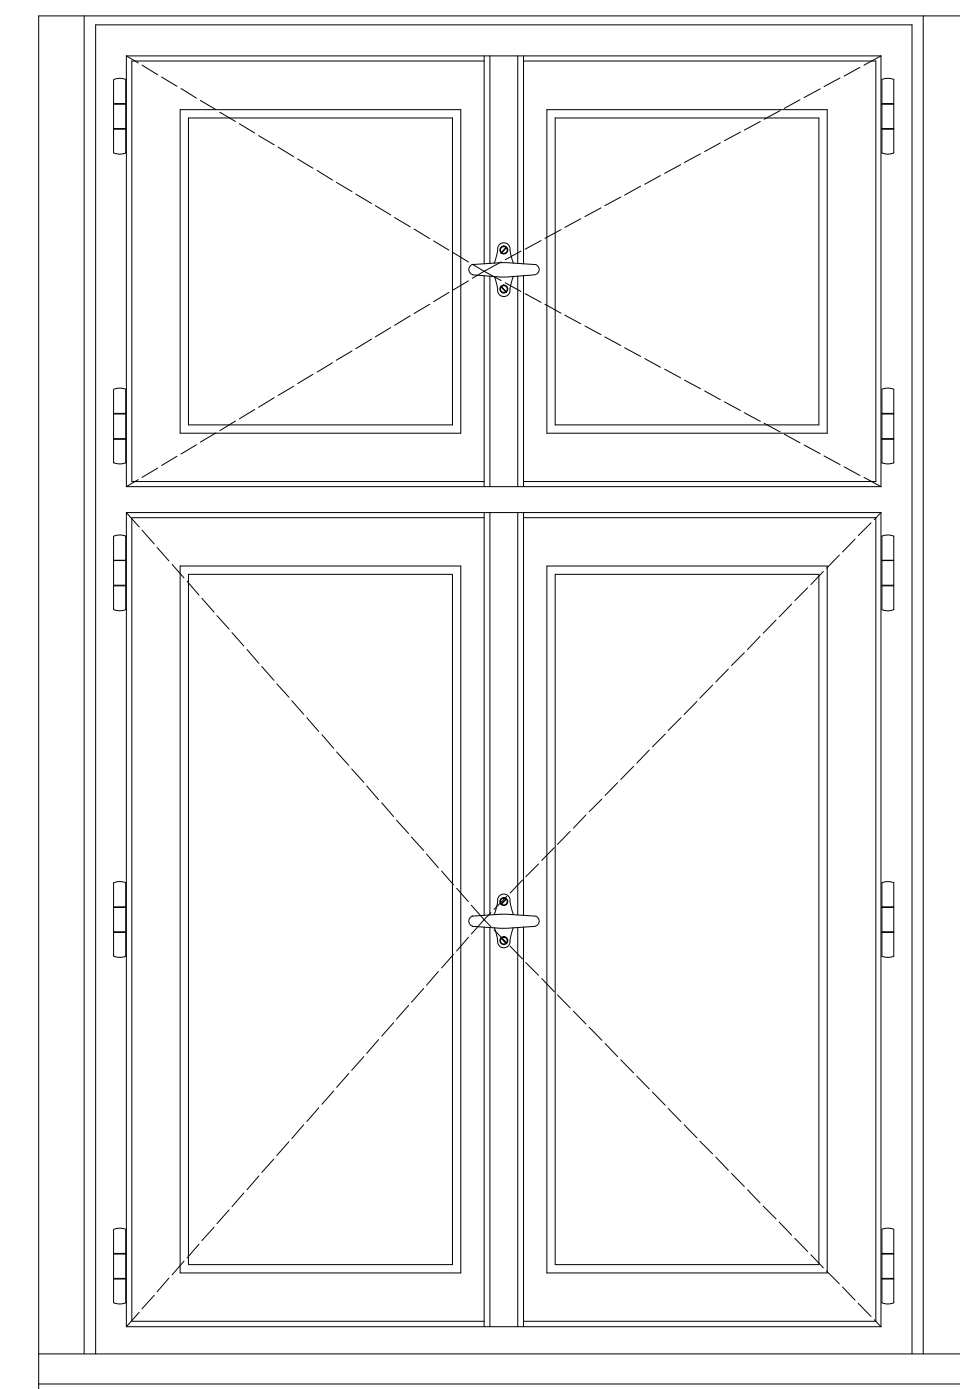
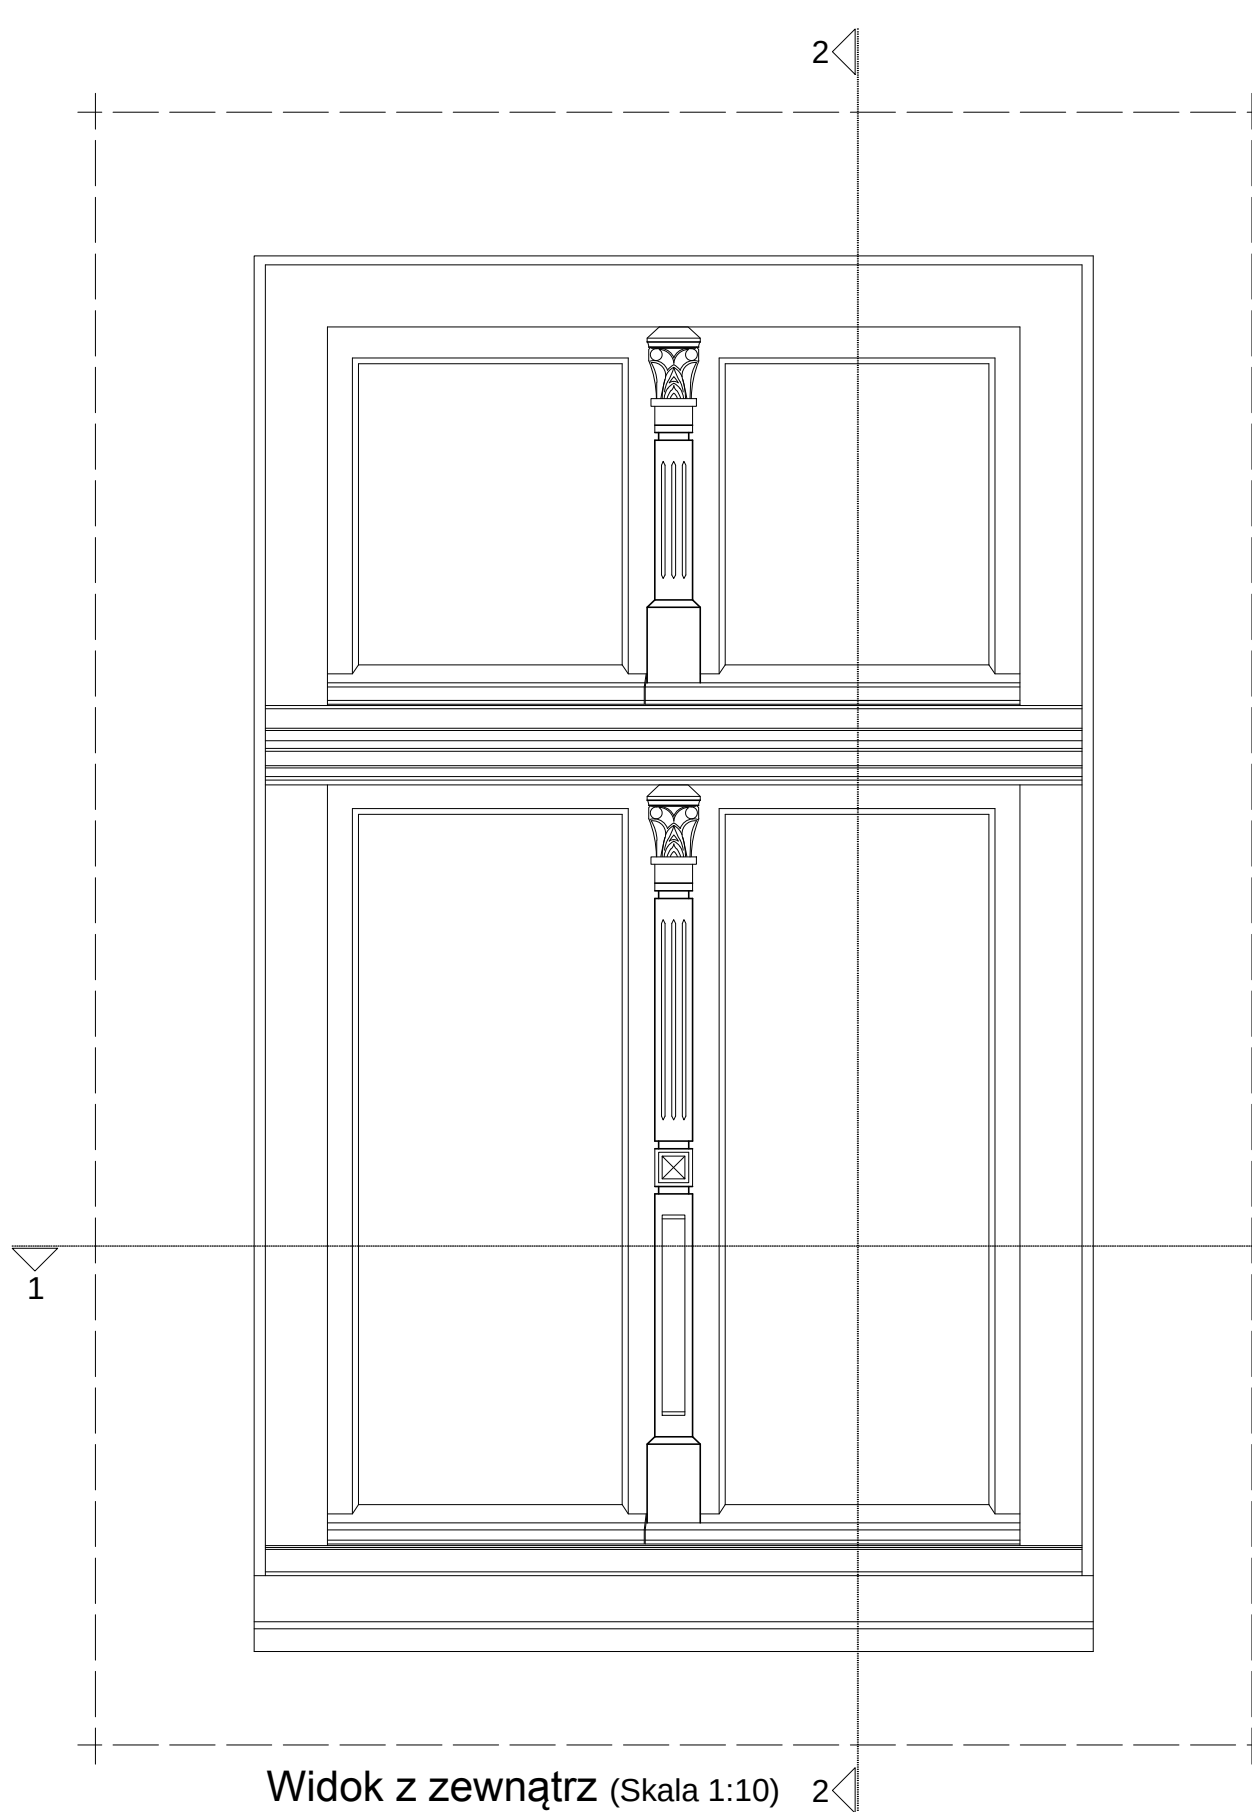
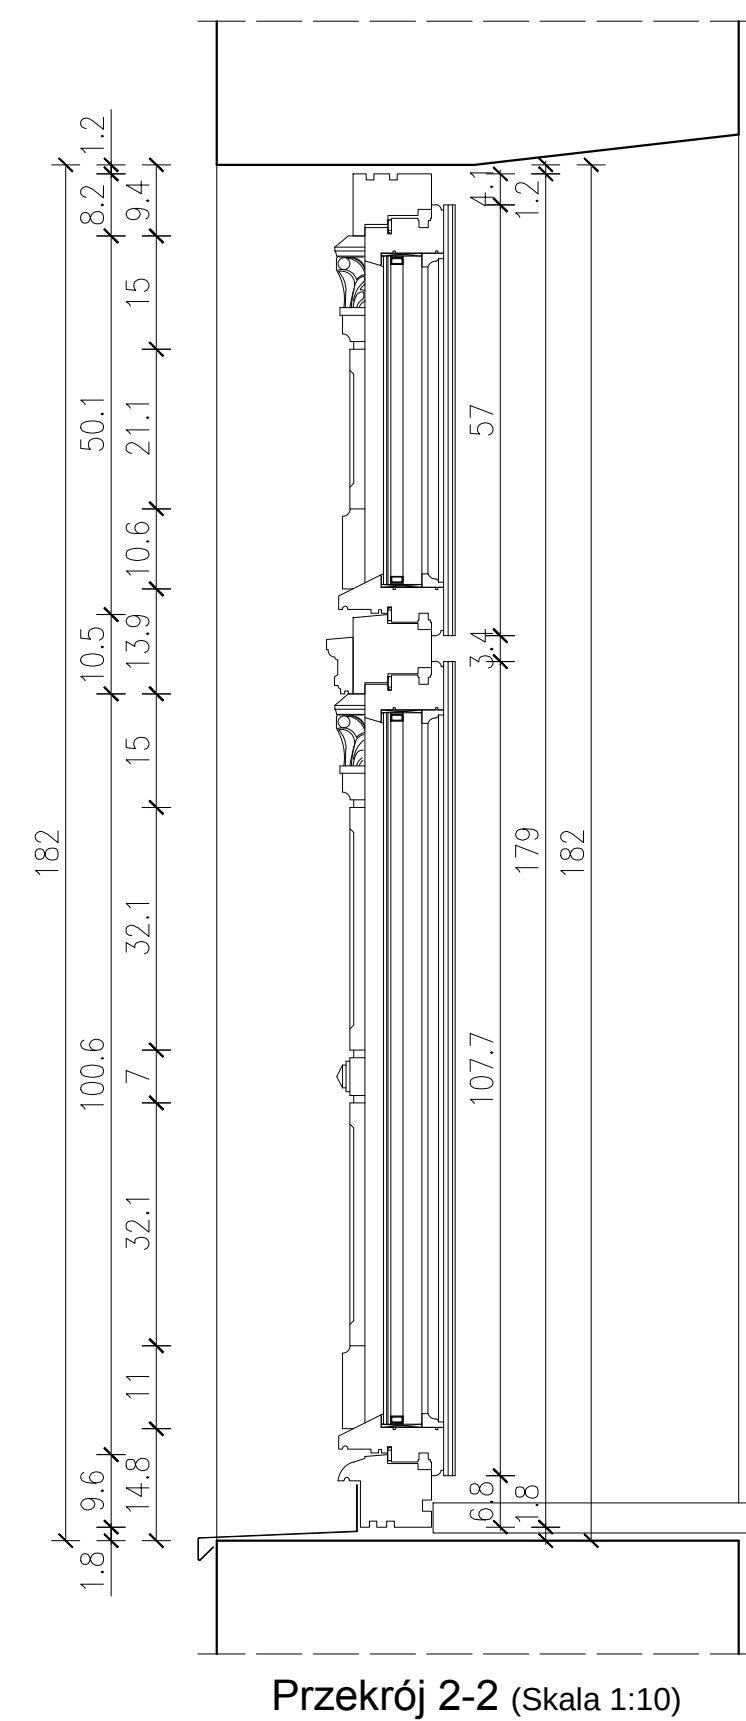
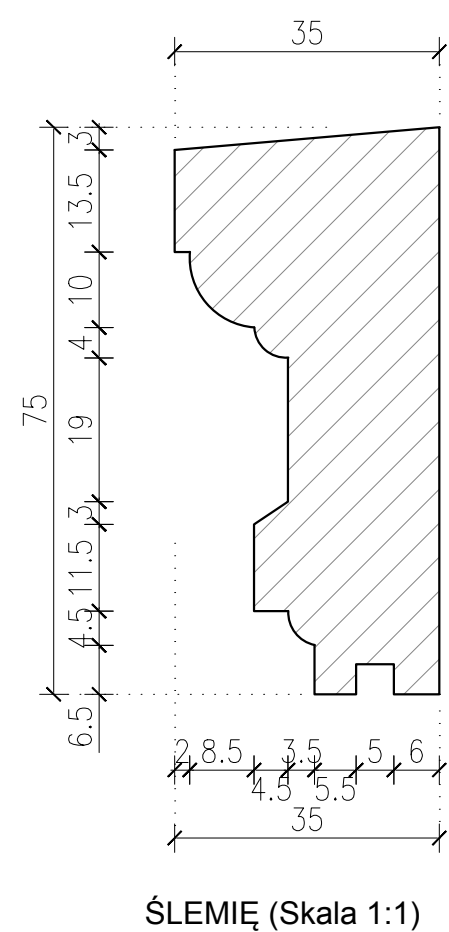
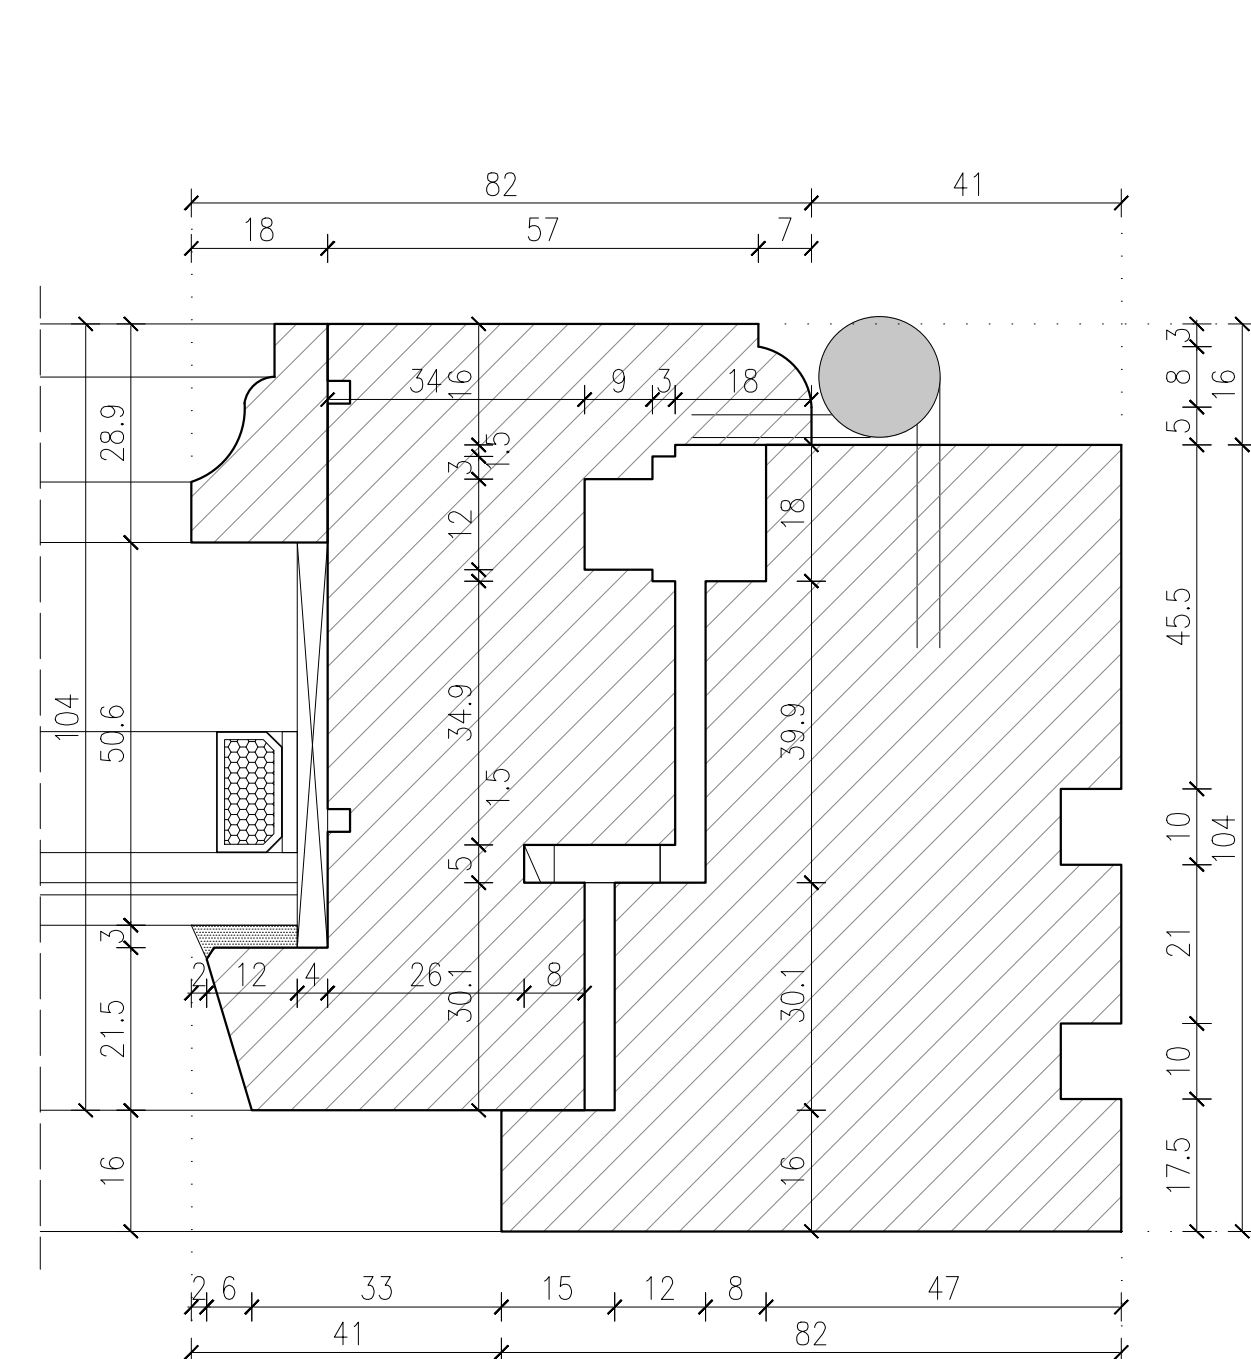
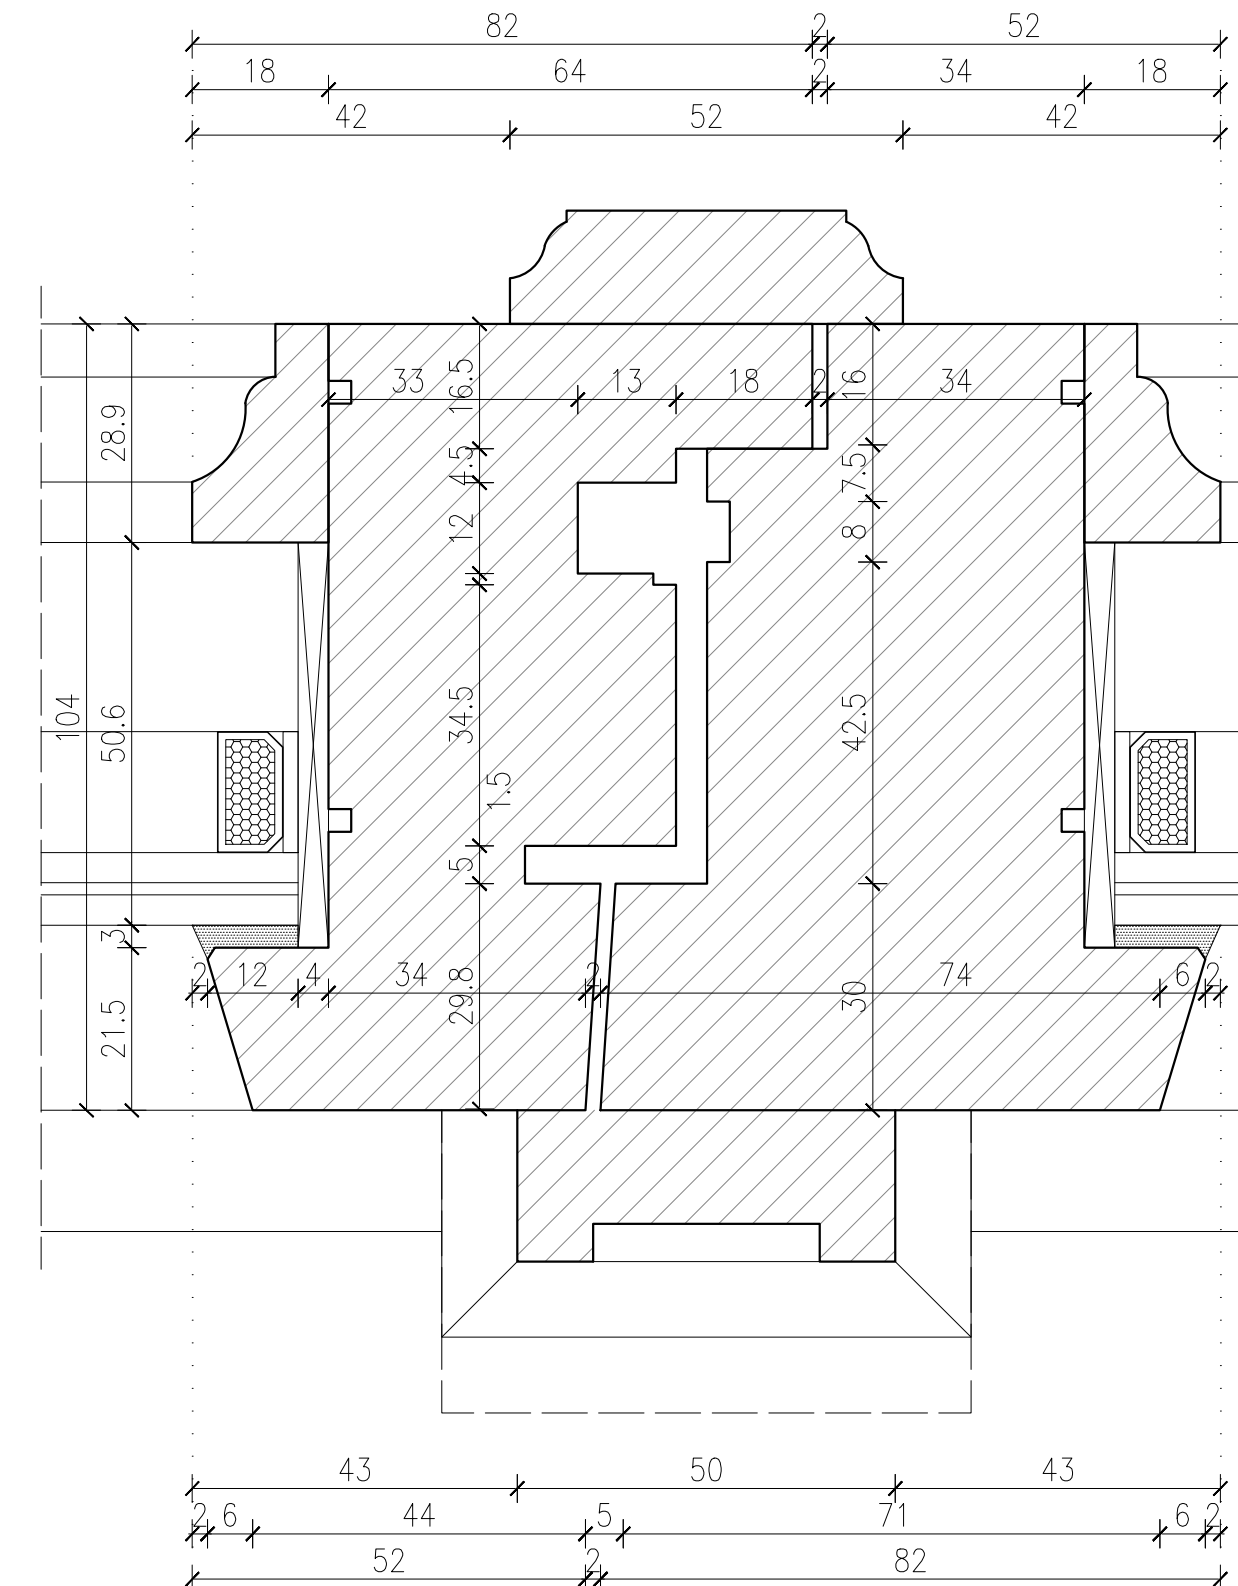
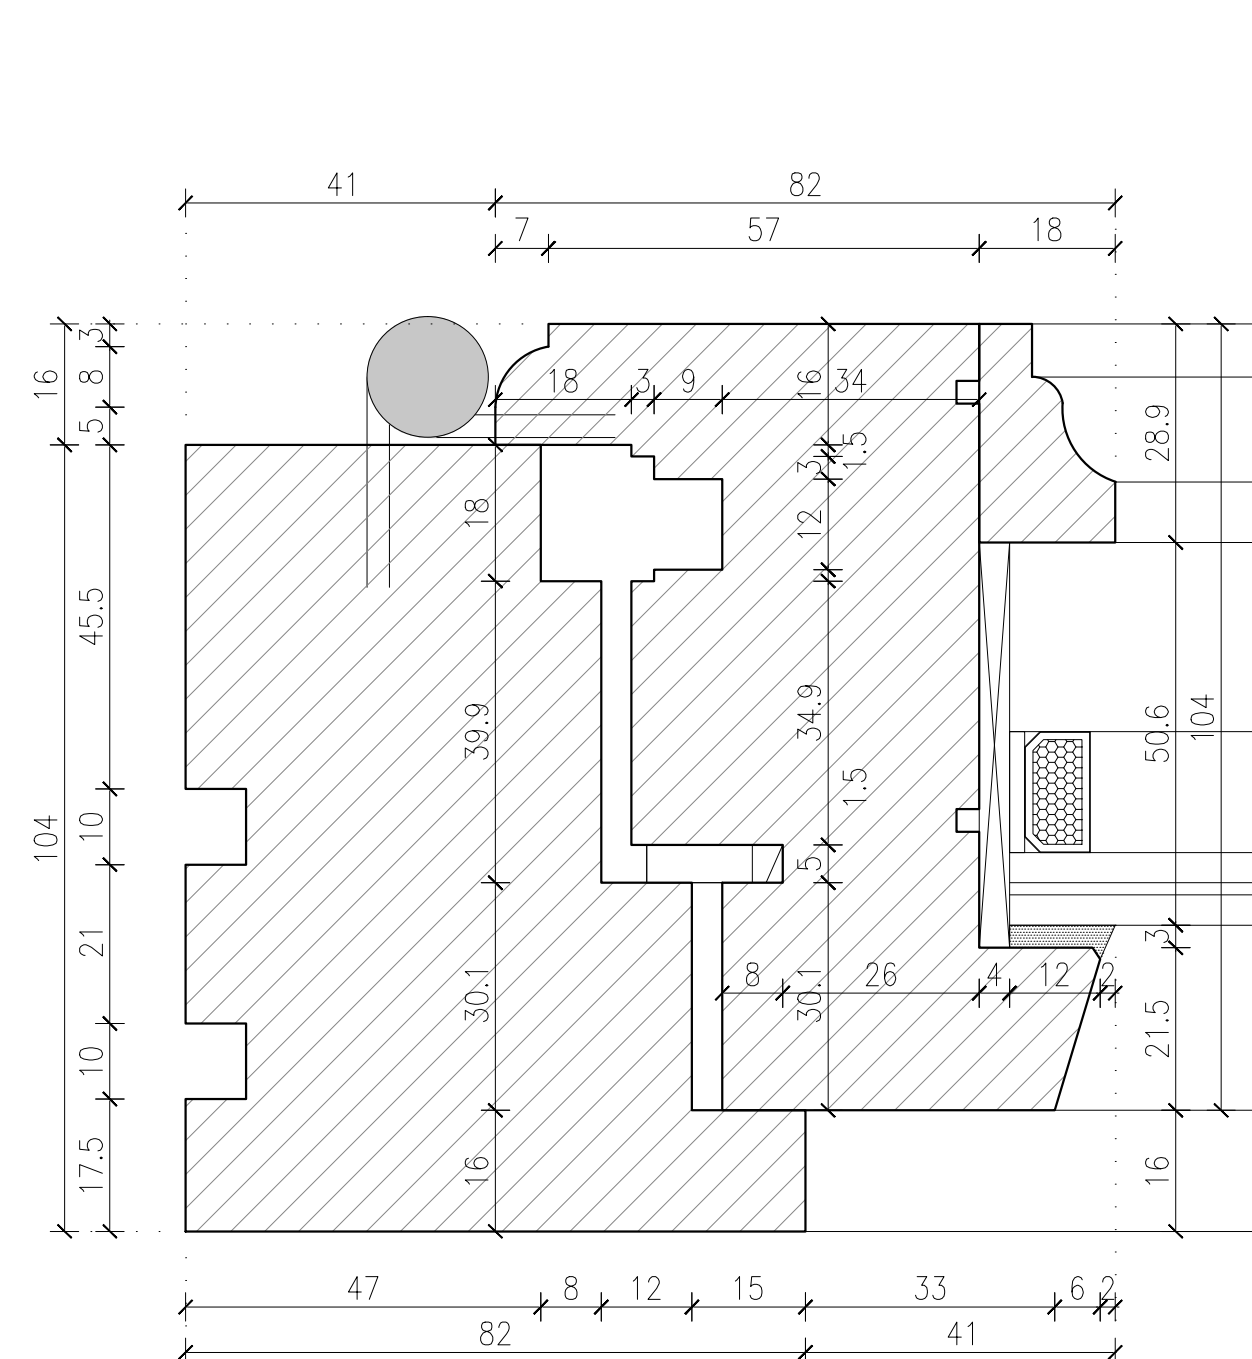
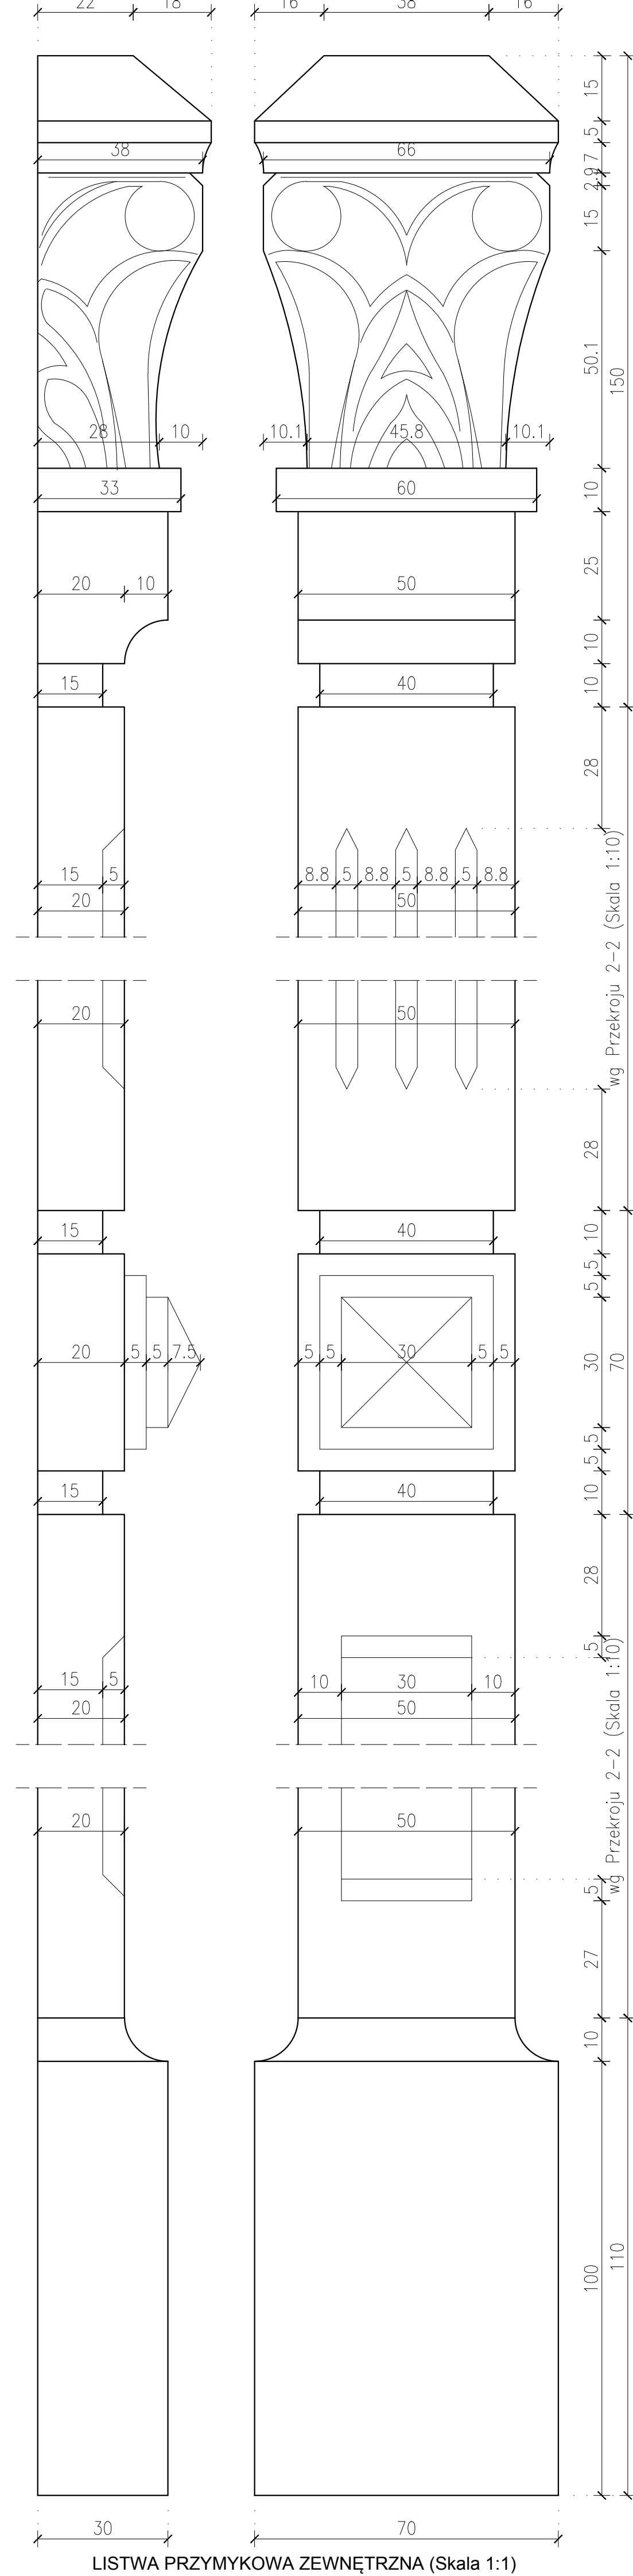


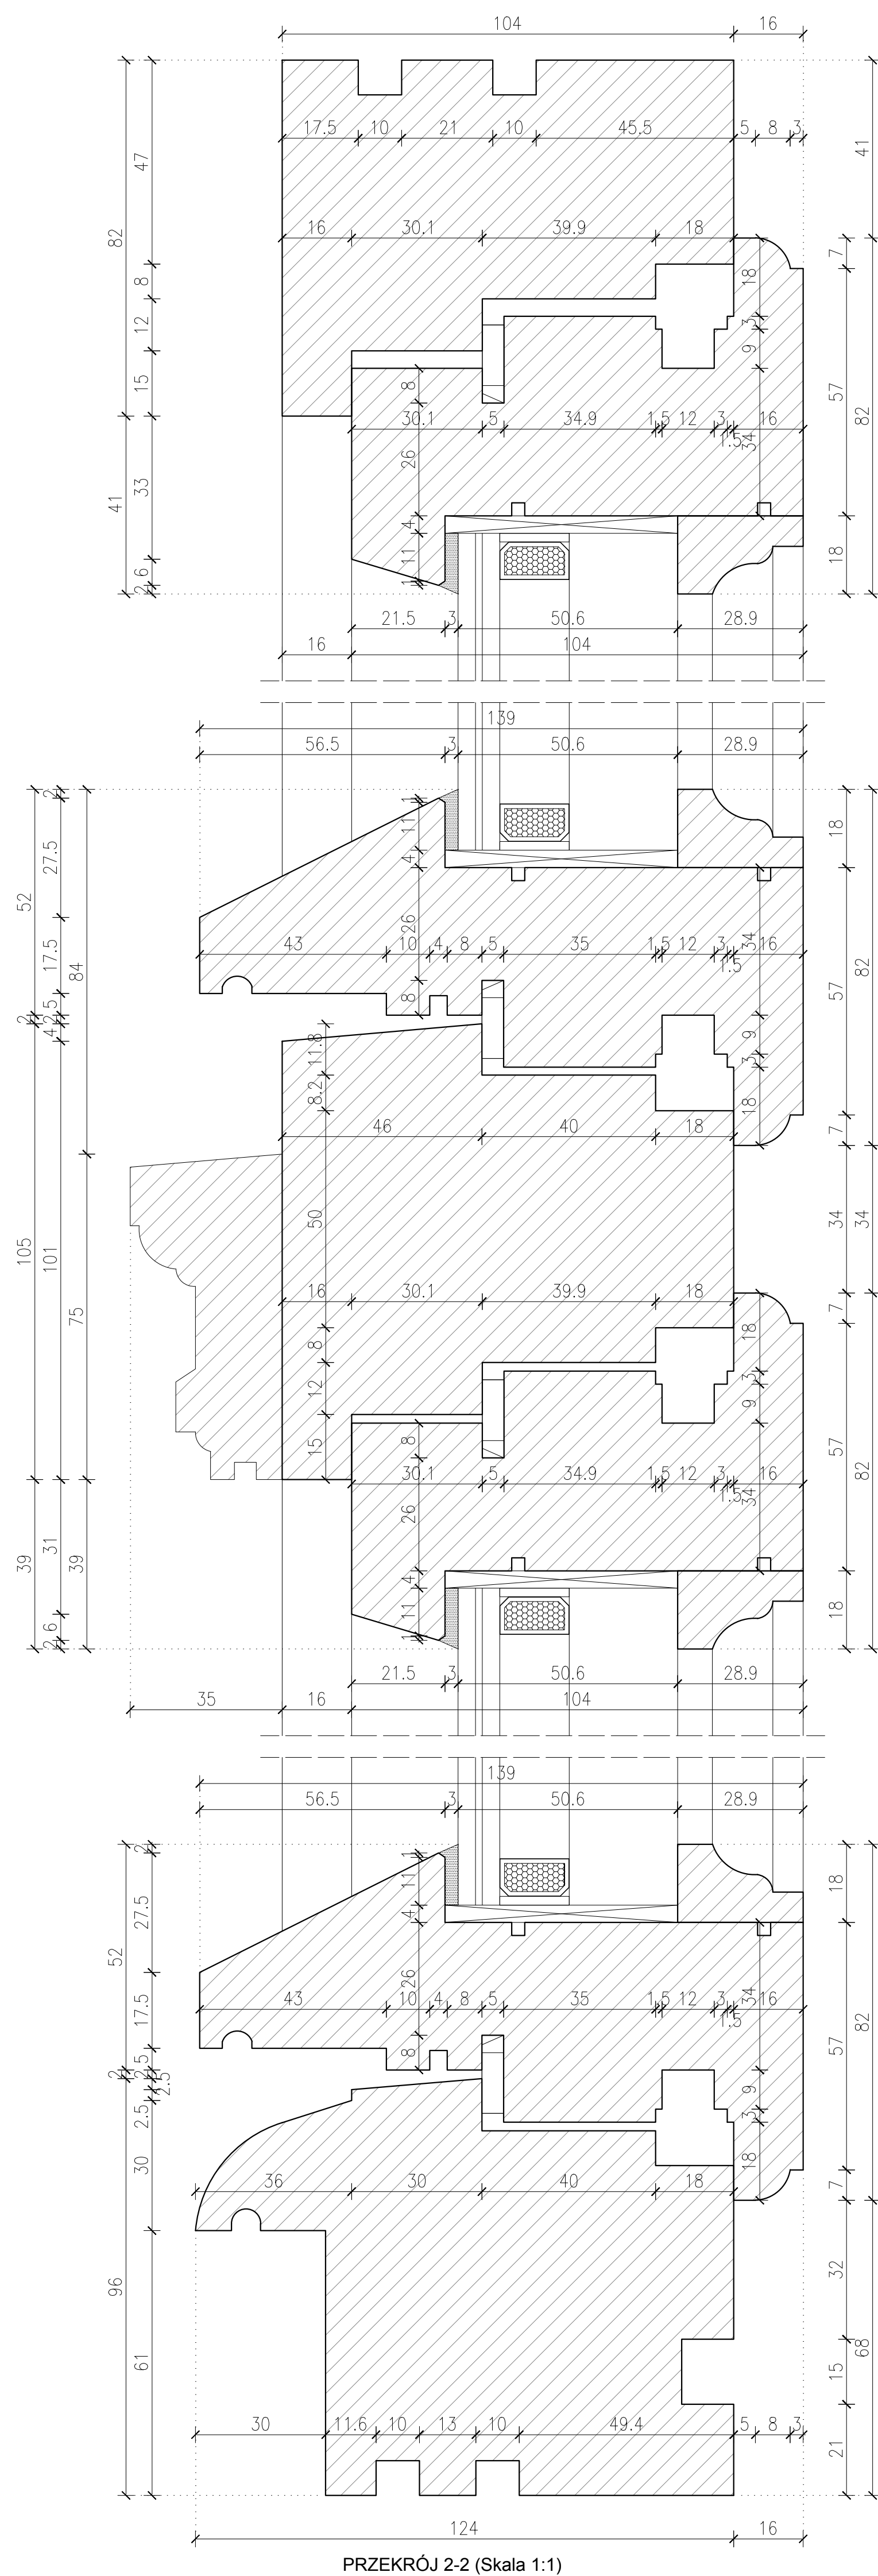

- Parametry wykonania:
- Profilę ościeżnicy i skrzydła z drewna klejonego warstwowo gr. 104mm o gęstości m. 130kg/m<sup>3</sup>;
  - Szklenie - szyba zespolona jednokomorowa E160 np. 44.2/16/25;
  - Izolacyjność termiczna okna - 1 (mPK);
  - Okucia rozzerne, zamek wpuszczany, trzypunktowy, samozamykacz listwowy łączący w skrzydle;
  - Klamka - motylkowa stylizowana;
  - Parapet zewnętrzny - blacha cynkowa tytanowa gr. 0.8mm
  - Parapet wewnętrzny - drewniany gr. 40mm
  - Kolorystyka - zgodnie z istniejącymi, do ustalenia komisyjnego w trakcie prowadzenia prac;

Ilość okien wg Rys. E2\_Z-1.

Uwaga:  
Każdy otwór należy zmierzyć indywidualnie, a nowe okno dostawać do niego pod względem rozmiaru;

|   |   |
|---|---|
| INWESTOR   |   |
| <p style="text-align: center;"><b>GINIA MIASTO PŁOCK</b><br/> <b>Pl. Stary Rynek 1, 09-400 Płock</b></p>   |   |
| ZESPÓŁ PROJEKTOWY   |   |
| <p><b>WAW</b></p> <p><b>BIURO PROJEKTOWANIA I REALIZACJI ARCHITEKTURY</b><br/> <b>UL. CYGANKA 7 87-800 WŁOCŁAWEK</b><br/> e-mail: <a href="mailto:wlozomierz.kawinski@wp.pl">wlozomierz.kawinski@wp.pl</a></p>   |   |
| PROJEKTANT   | mgr inż. arch.<br><b>WŁOZOMIERZ WITWICKI</b><br>KPOIA nr KP-0023<br>nr upr.: WBPP-NIN-8386-5/2/79 wk<br>w specjalności architektonicznej |
| SPRAWDZAJĄCY   | mgr inż. arch.<br><b>BARTŁOMIEJ BABIŃSKI</b><br>KPOIA nr KP-0210<br>nr upr.: KPOKA-IA-18/2005<br>w specjalności architektonicznej        |
| OPRACOWANIE   | tech. bud.<br><b>PİOTR BROMIŃSKI</b>   |
| OPRACOWANIE   | inż.<br><b>JOHANA BONOWICZ</b>   |
| OPRACOWANIE   | mgr inż. arch.<br><b>JAROSŁAW UMINSKI</b>                                                                                                |
| OBIEKT   |   |
| <b>REMONT, PRZEBUDOWA, NADBUDOWA I ROZBUDOWA</b><br><b>BIUDYNKU URZĘDU STANU CYWILNOGO</b><br><b>09-042 PŁOCK, UL. KOLEGIALNA 9</b><br><b>DZ. NR. 77/2, 77/3/1, 77/3/5</b>   |   |
| STADIUM   |   |
| <p style="text-align: center;"><b>PROJEKT WYKONAWCZY</b></p>   |   |
| BRANŻA   |   |
| <p style="text-align: center;"><b>ARCHITEKTURA</b></p>   |   |
| TYTUŁ RYSUNKU   |   |
| <p style="text-align: center;"><b>DETAL OKNA - TYP O4 Ei60</b></p>   |   |
| DATA WYDANIA   | 30.10.2019   |
| NR RYSUNKU   | E2_D0-4   |
| NR STRONY   | <p style="text-align: right;">SKALA<br/><b>1:10/1 : 1</b></p>                                                                            |