
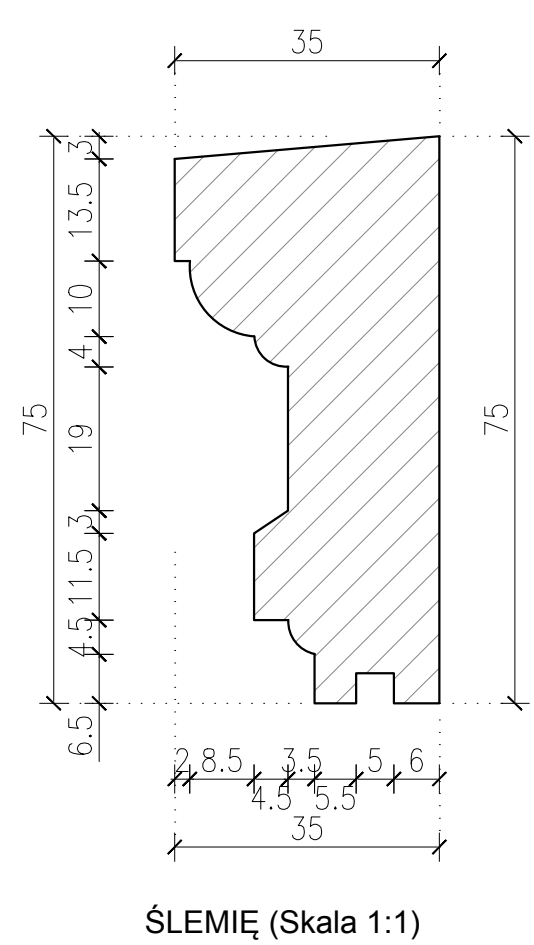
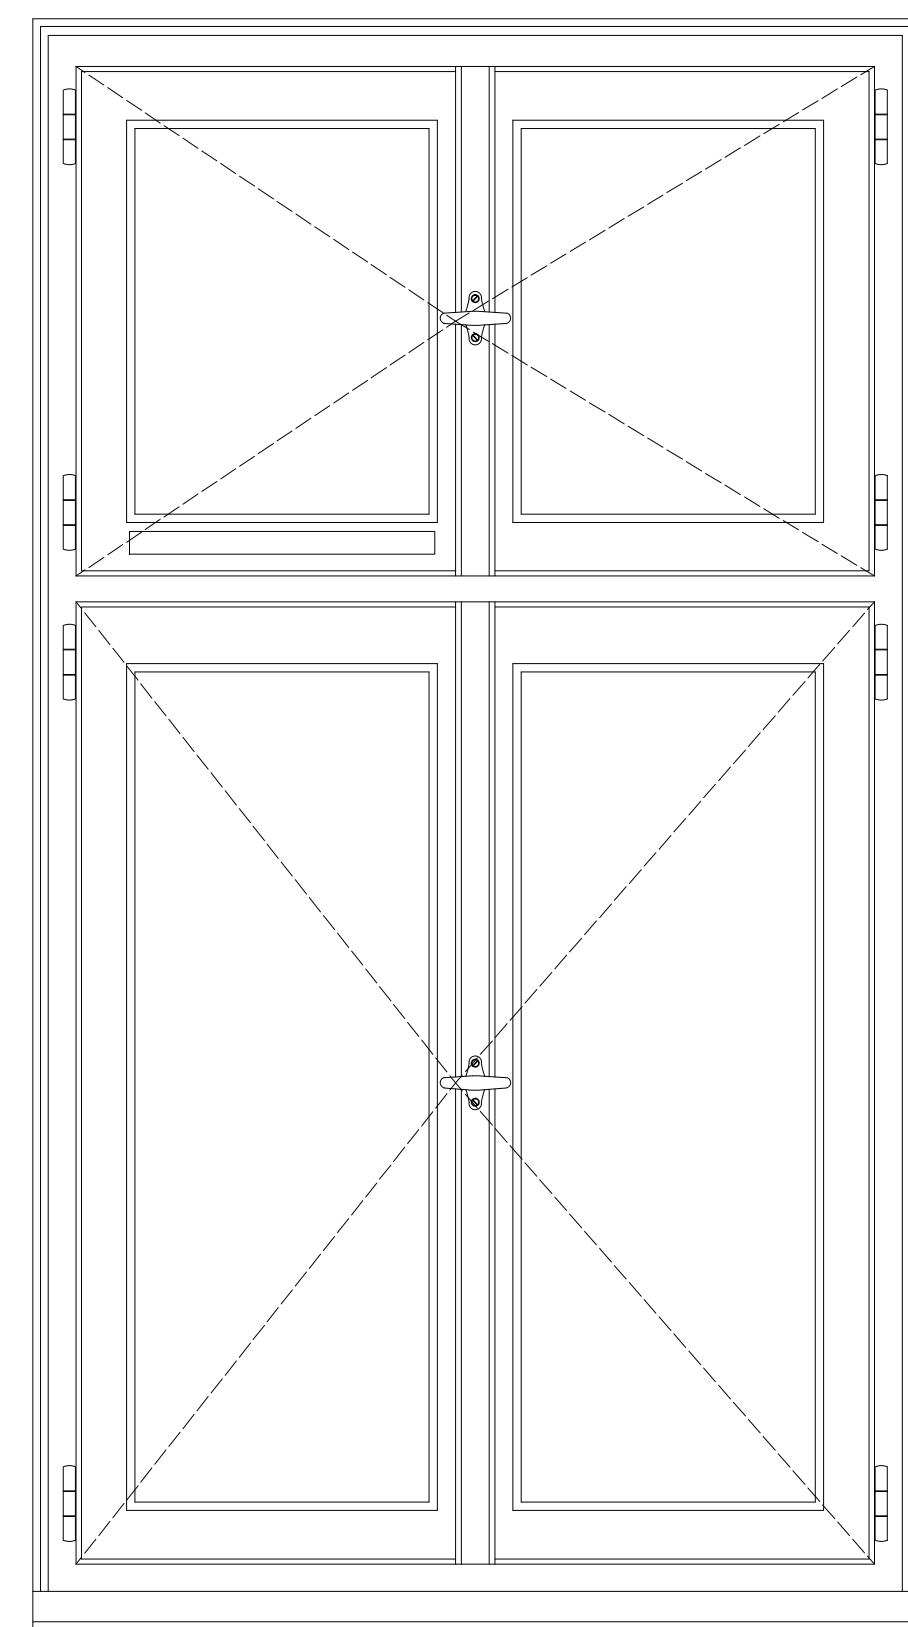
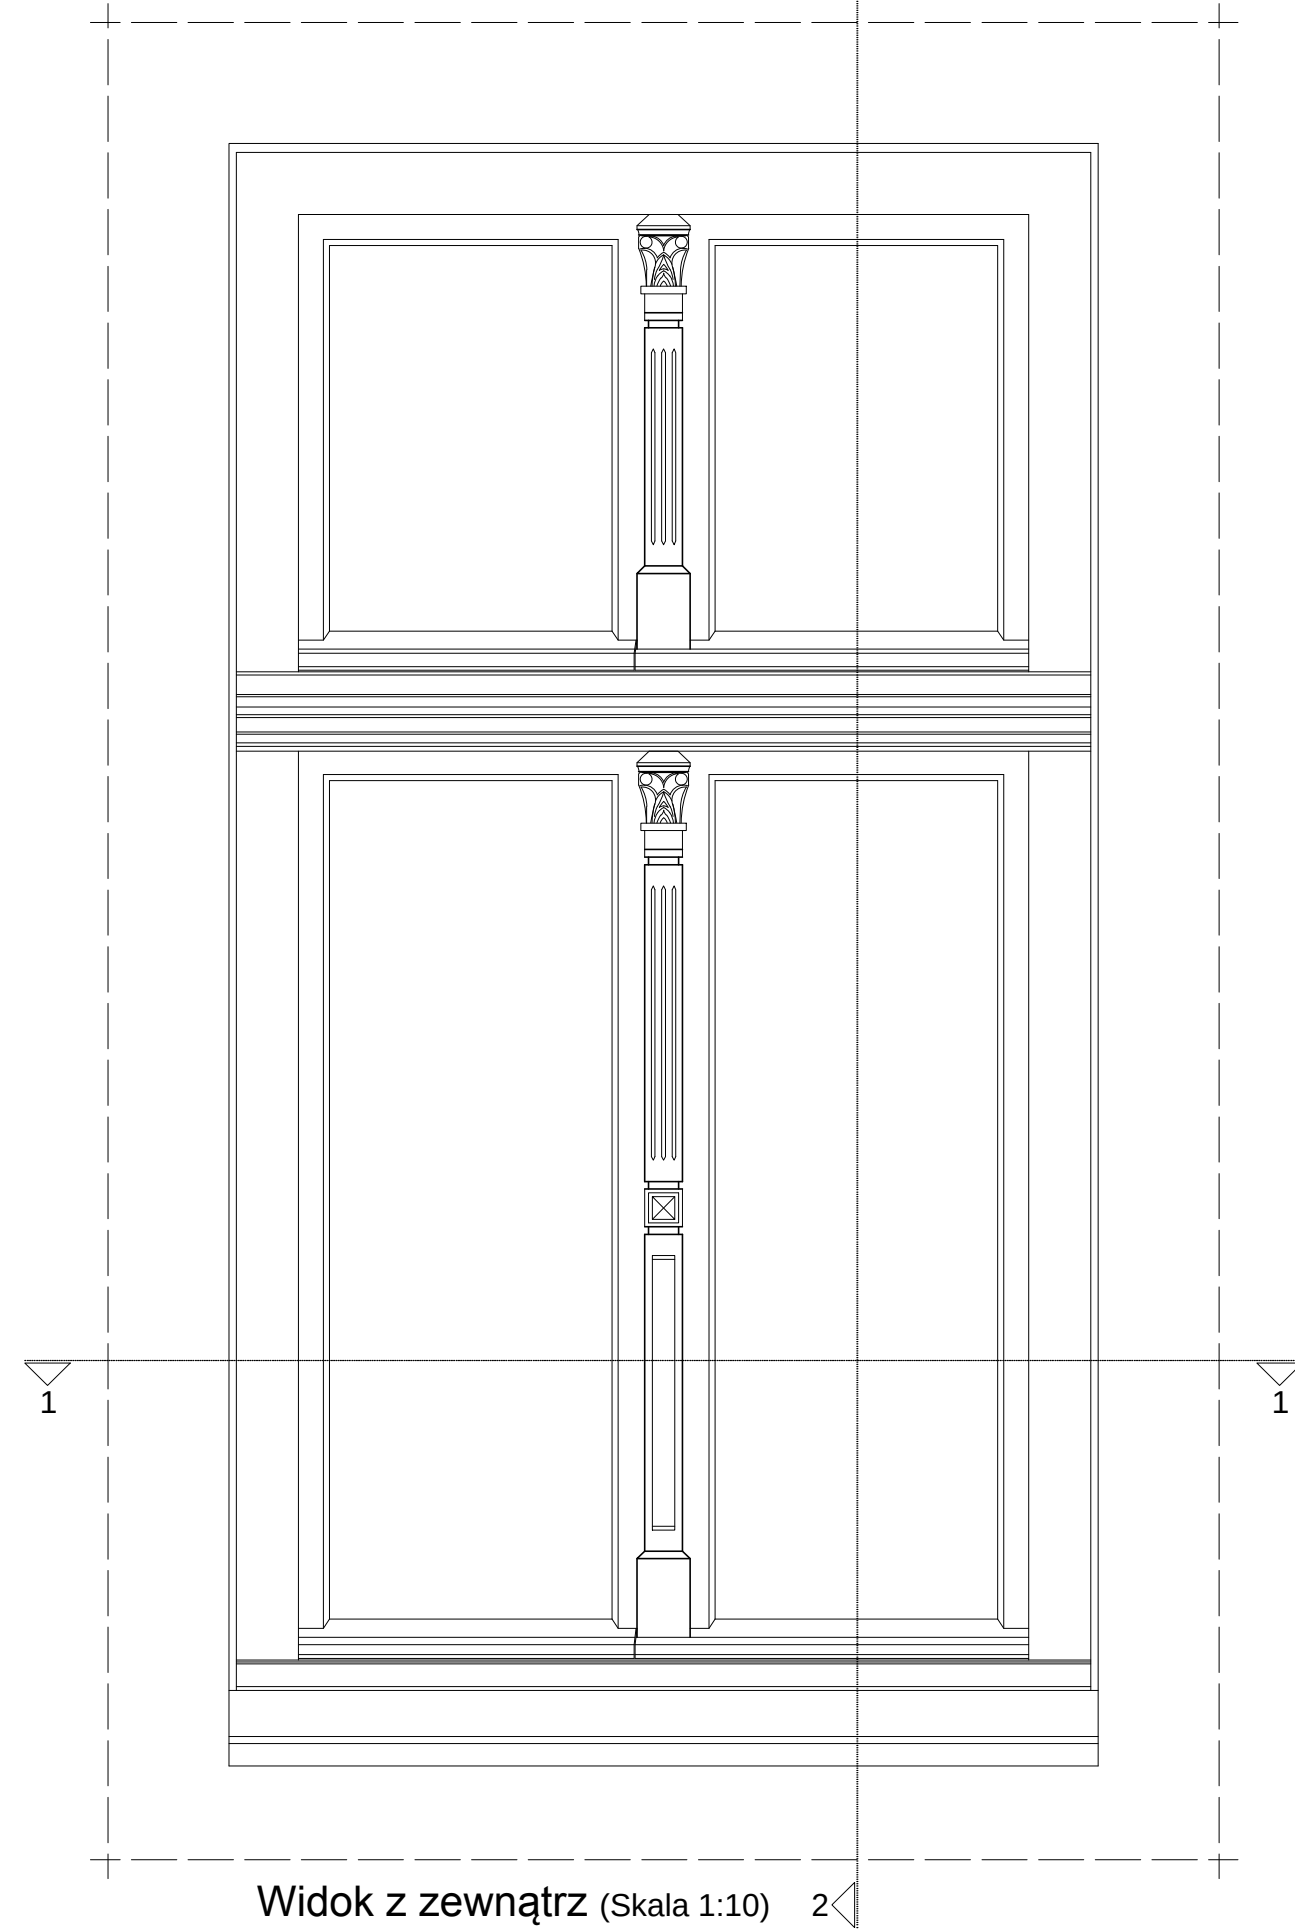
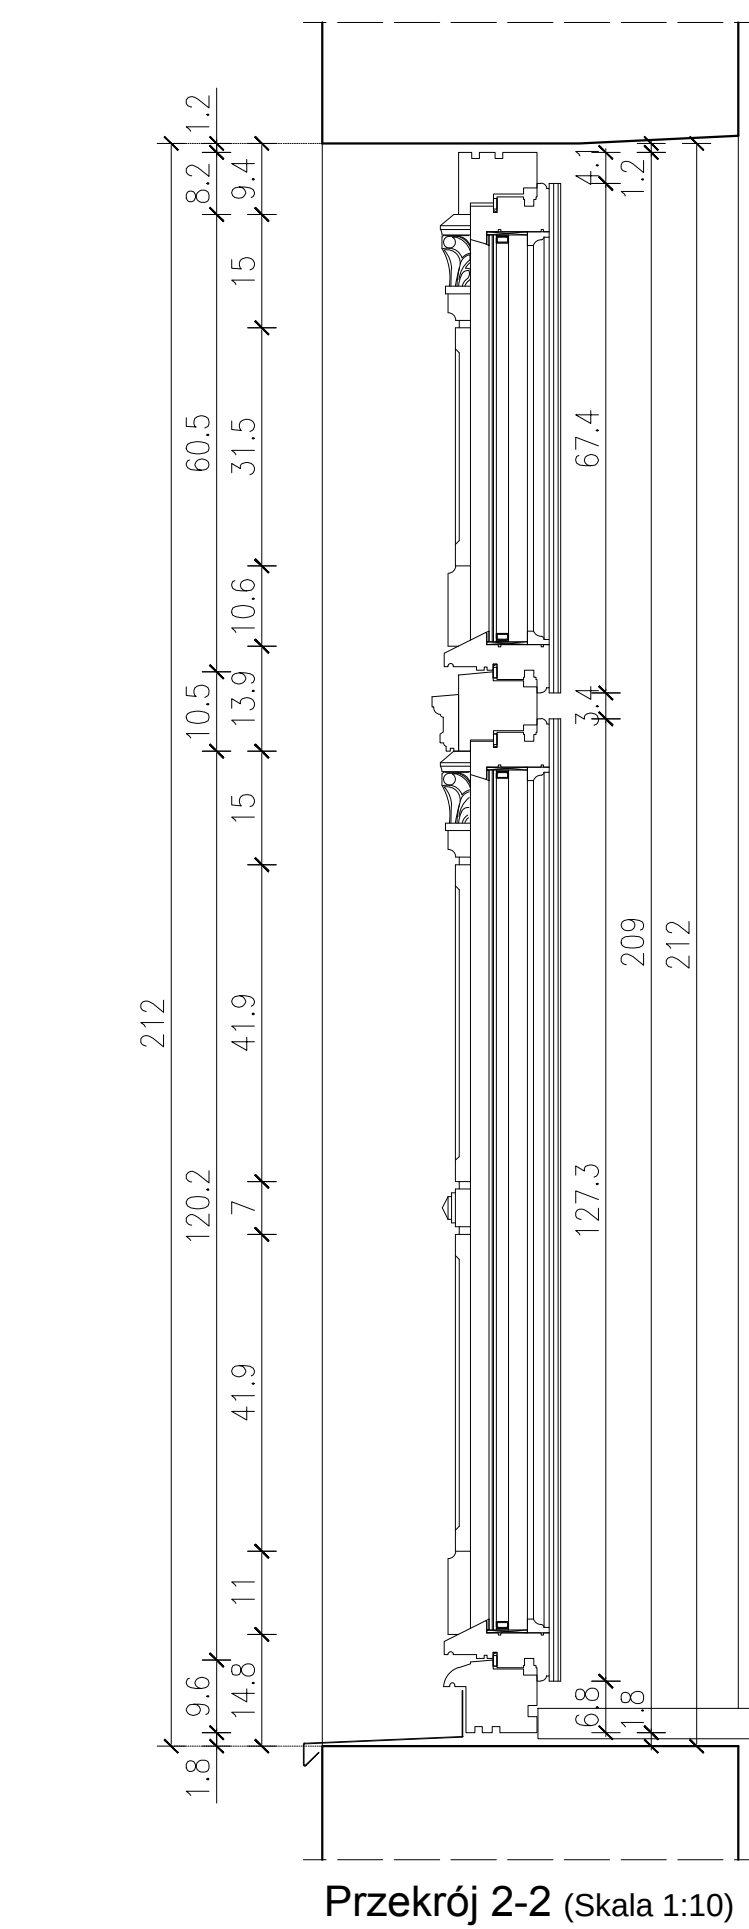
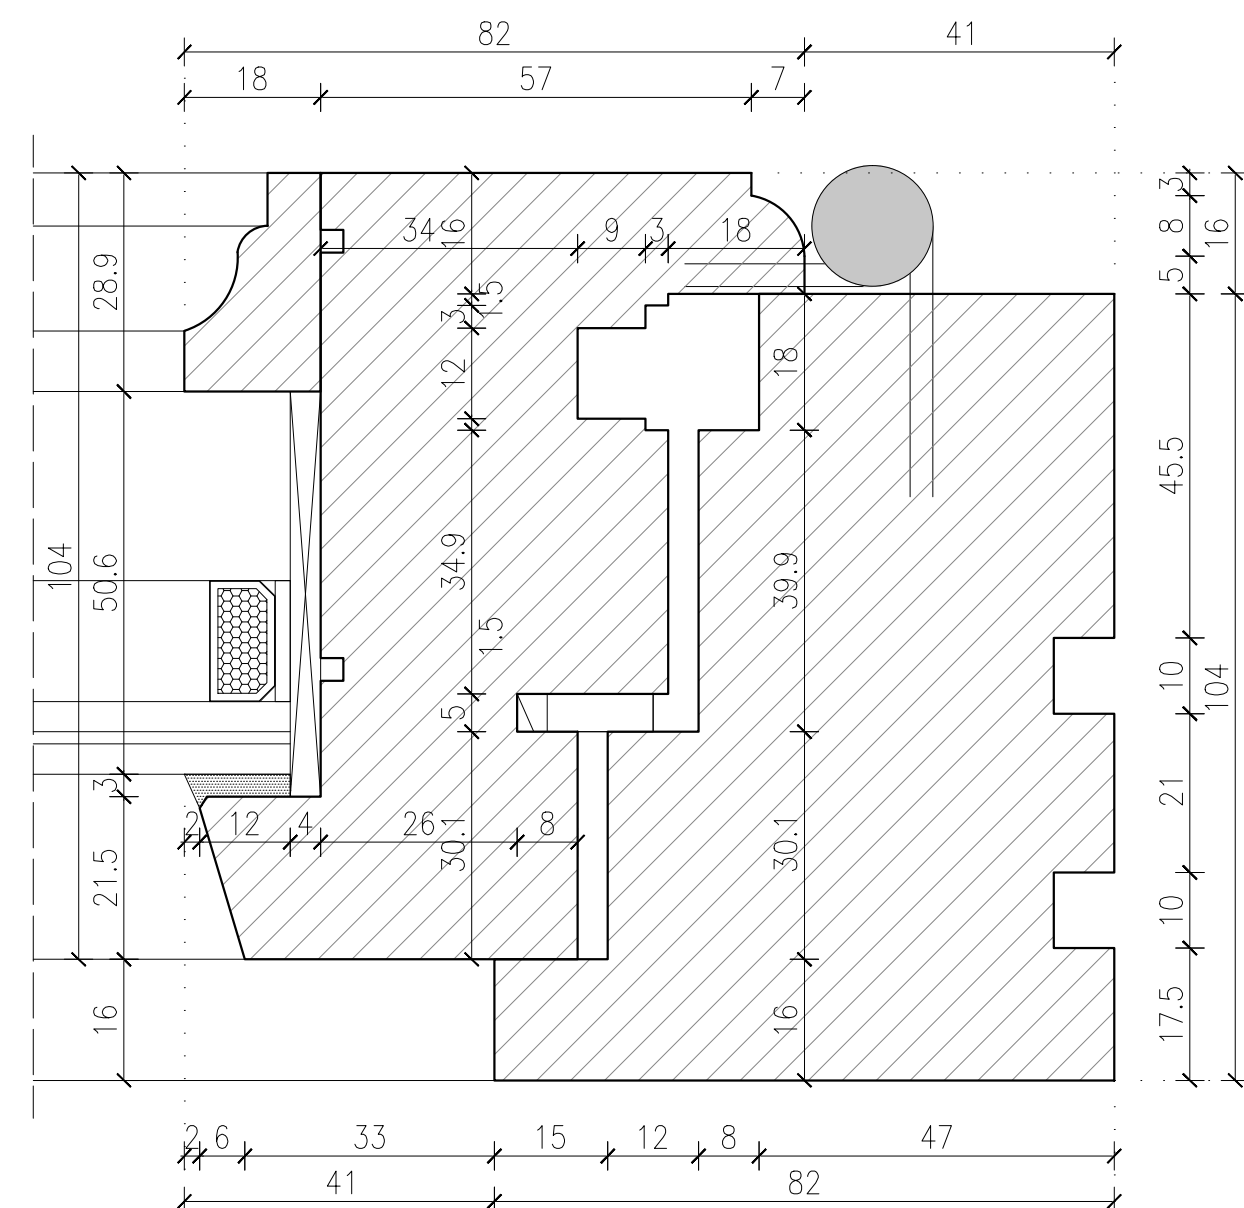
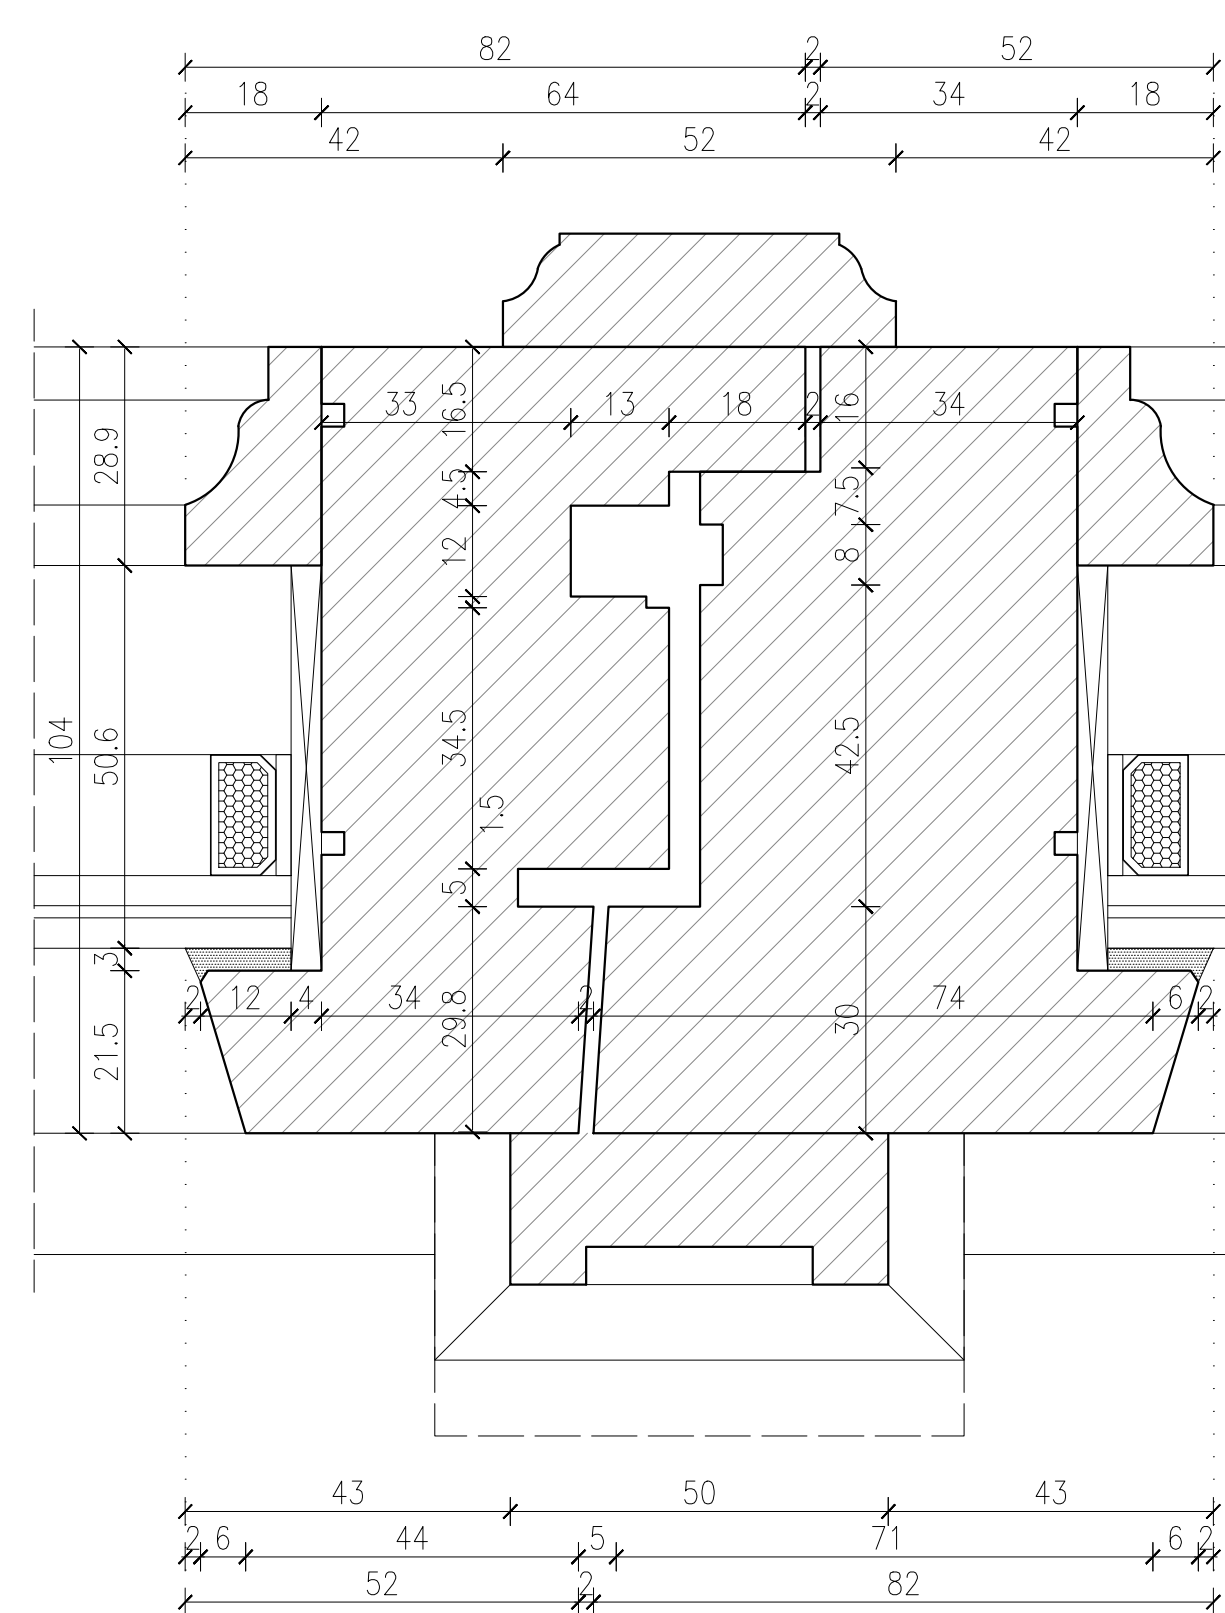
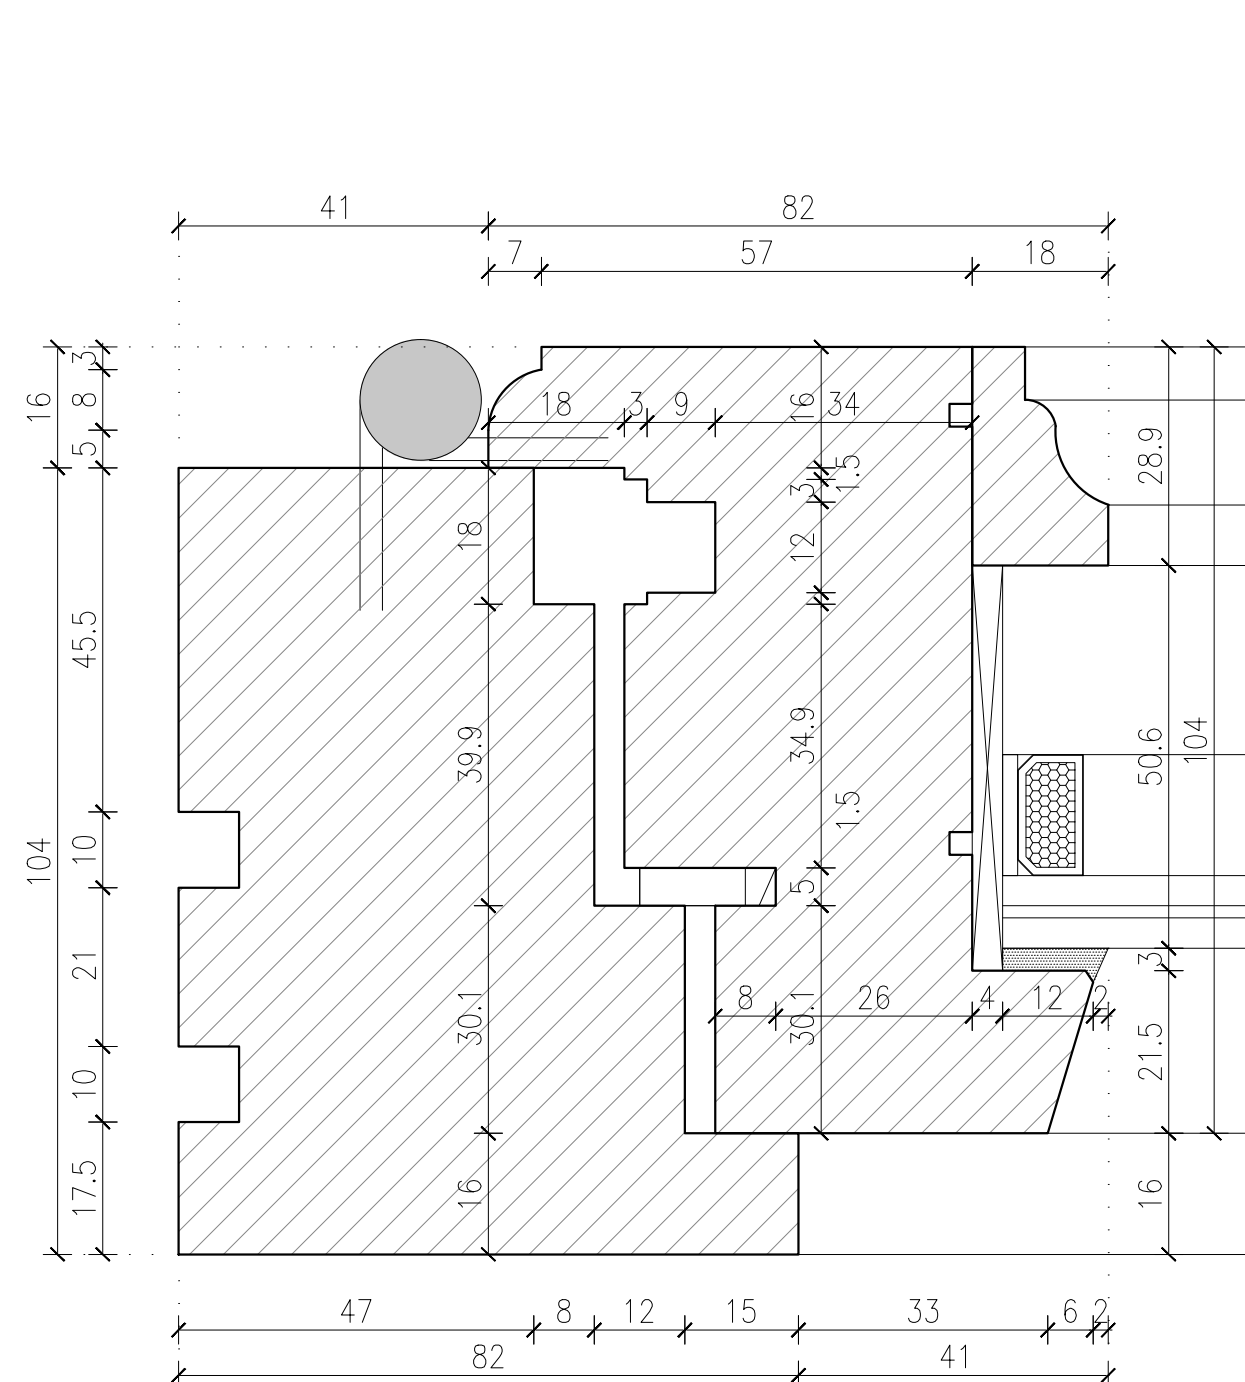
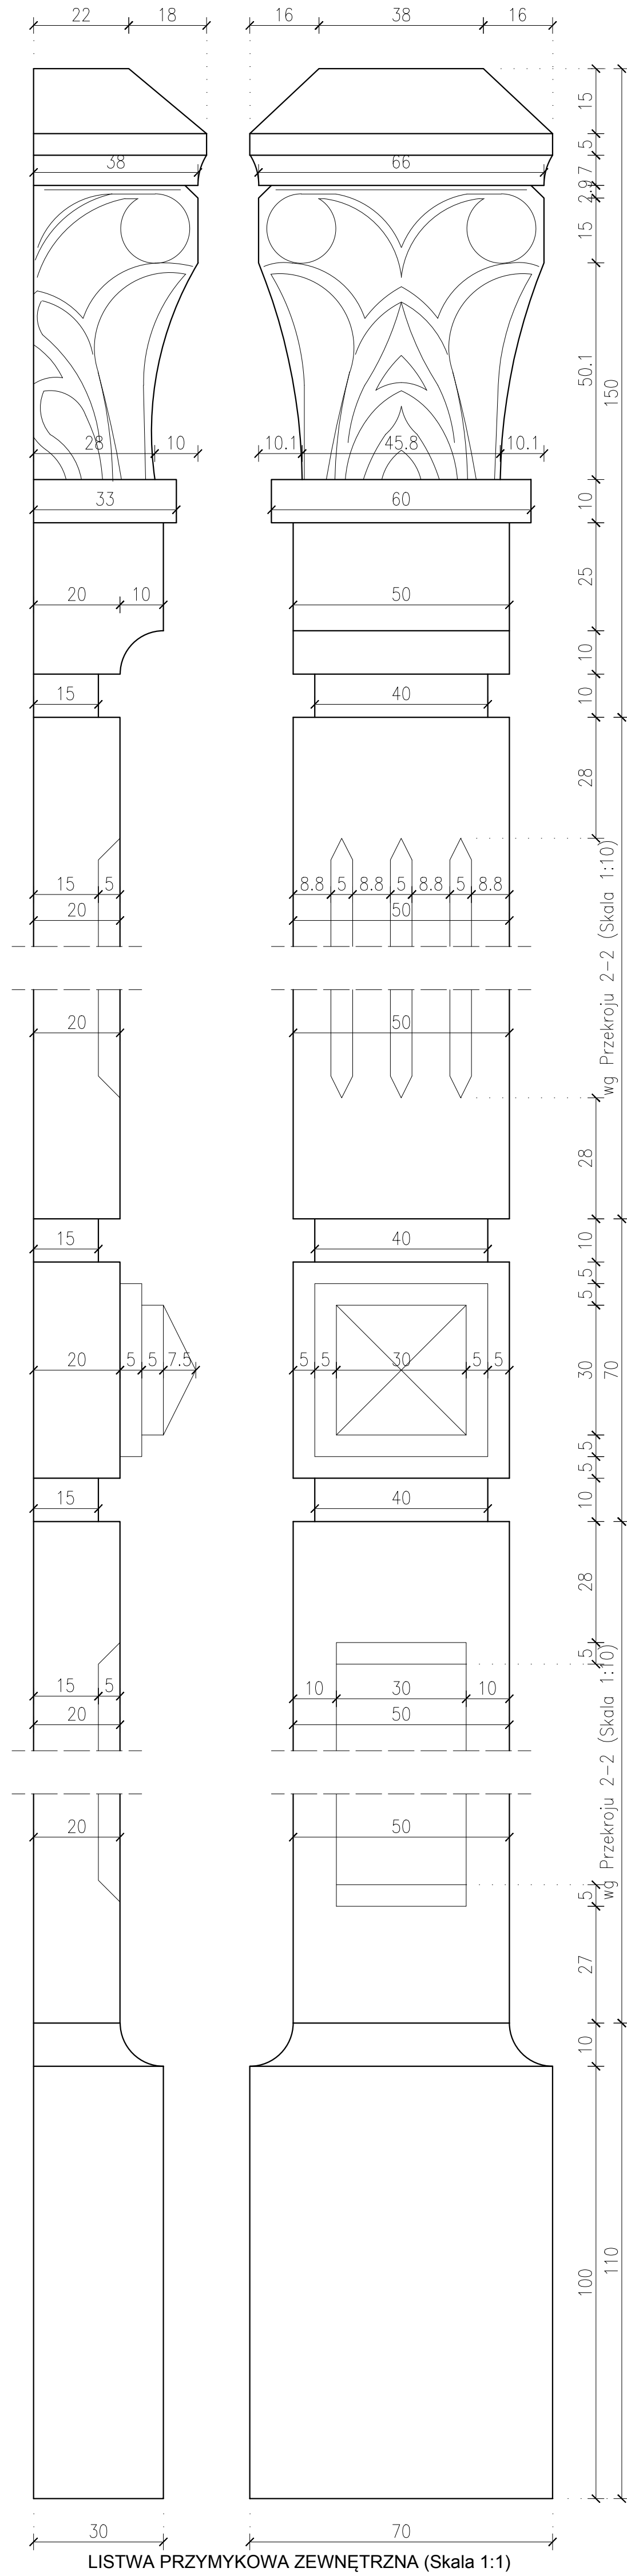


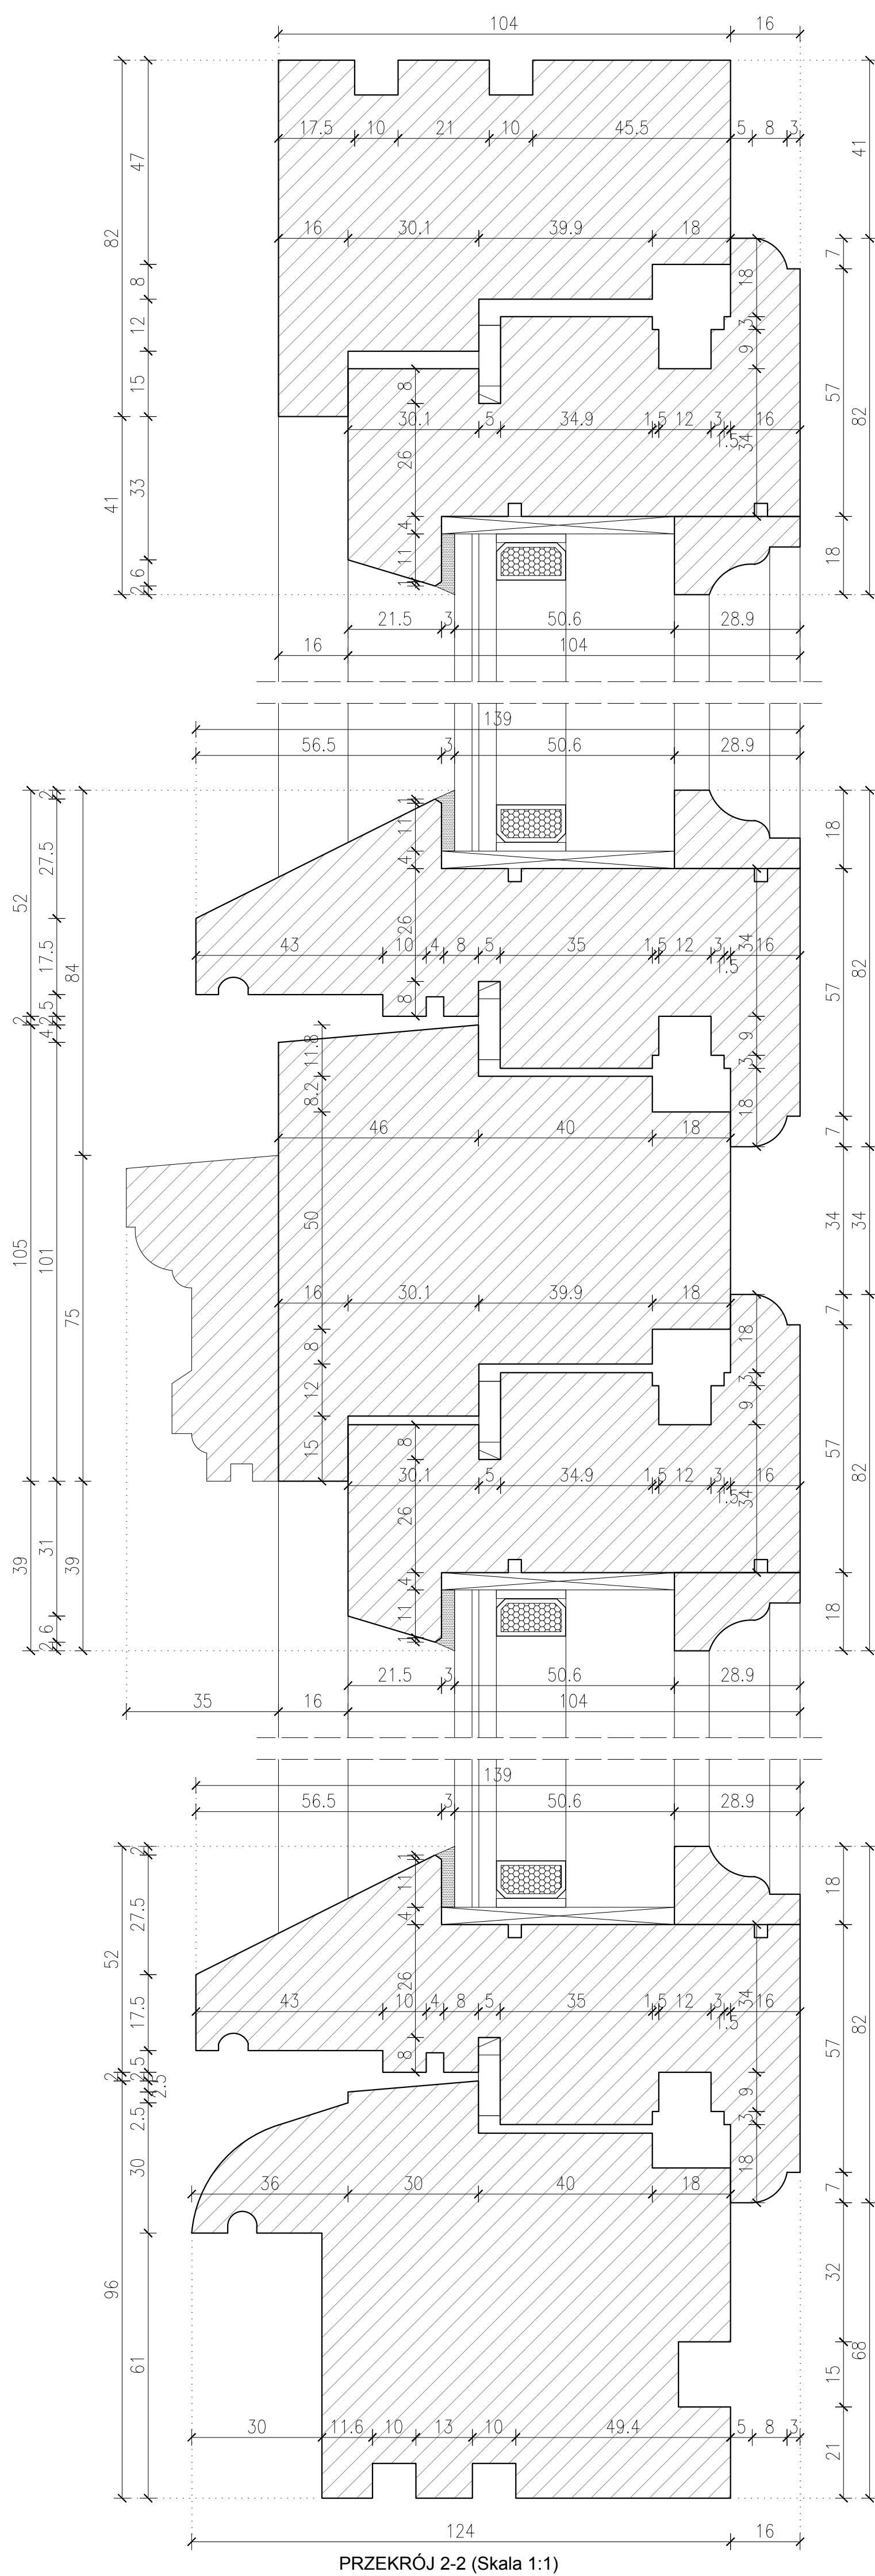

INWESTOR	
GMINA MIASTO PŁOCK Pl. Stary Rynek 1 Płock Plock	
ZESPÓŁ PROJEKTOWY	
WAW BIURO PROJEKTOWANIA I REALIZACJI ARCHITEKTURY UL. CYGANKA 7 87-800 WŁOCŁAWEK e-mail: wlodzimierz.kawnp@wp.pl	
PROJEKTANT	mgr inż. arch. WŁODZIMIERZ WITWICKI KPO/IA w KP-0223 nr urz.: WBPB-NN-8386-5/27/9 Wk w specjalności architektonicznej
SPRAWDZAJĄCY	mgr inż. arch. BARTŁOMEJ BABIŃSKI KPO/IA w KP-0210 nr urz.: KPO/KS-IA-18/2005 w specjalności architektonicznej
OPRACOWUJĄCE	tech. bud. PIOTR BROWIŃSKI
OPRACOWUJĄCE	inż. JOHANA BONOWICZ
OPRACOWUJĄCE	mgr inż. arch. JAROSŁAW UMINSKI
OBIEKT	
REMONT, PRZEBUDOWA, NADBUDOWA I ROZBUDOWA BUDYNKU URZĘDU STANU CYWILNEGO 09-402 PŁOCK, UL. KOLEGIALNA 9 DZ. NR: 772, 773/1, 773/5	
STADIUM	
PROJEKT WYKONAWCZY	
BRANŻA	
ARCHITEKTURA	
TYTUŁ RYSUNKU	
DETAL OKNA - TYP O7 E160	
DATA WYDANIA	30.10.2019
NR RYSUNKU	E2_D0-7
NR STRONY	SKALA 1:10/1:1