


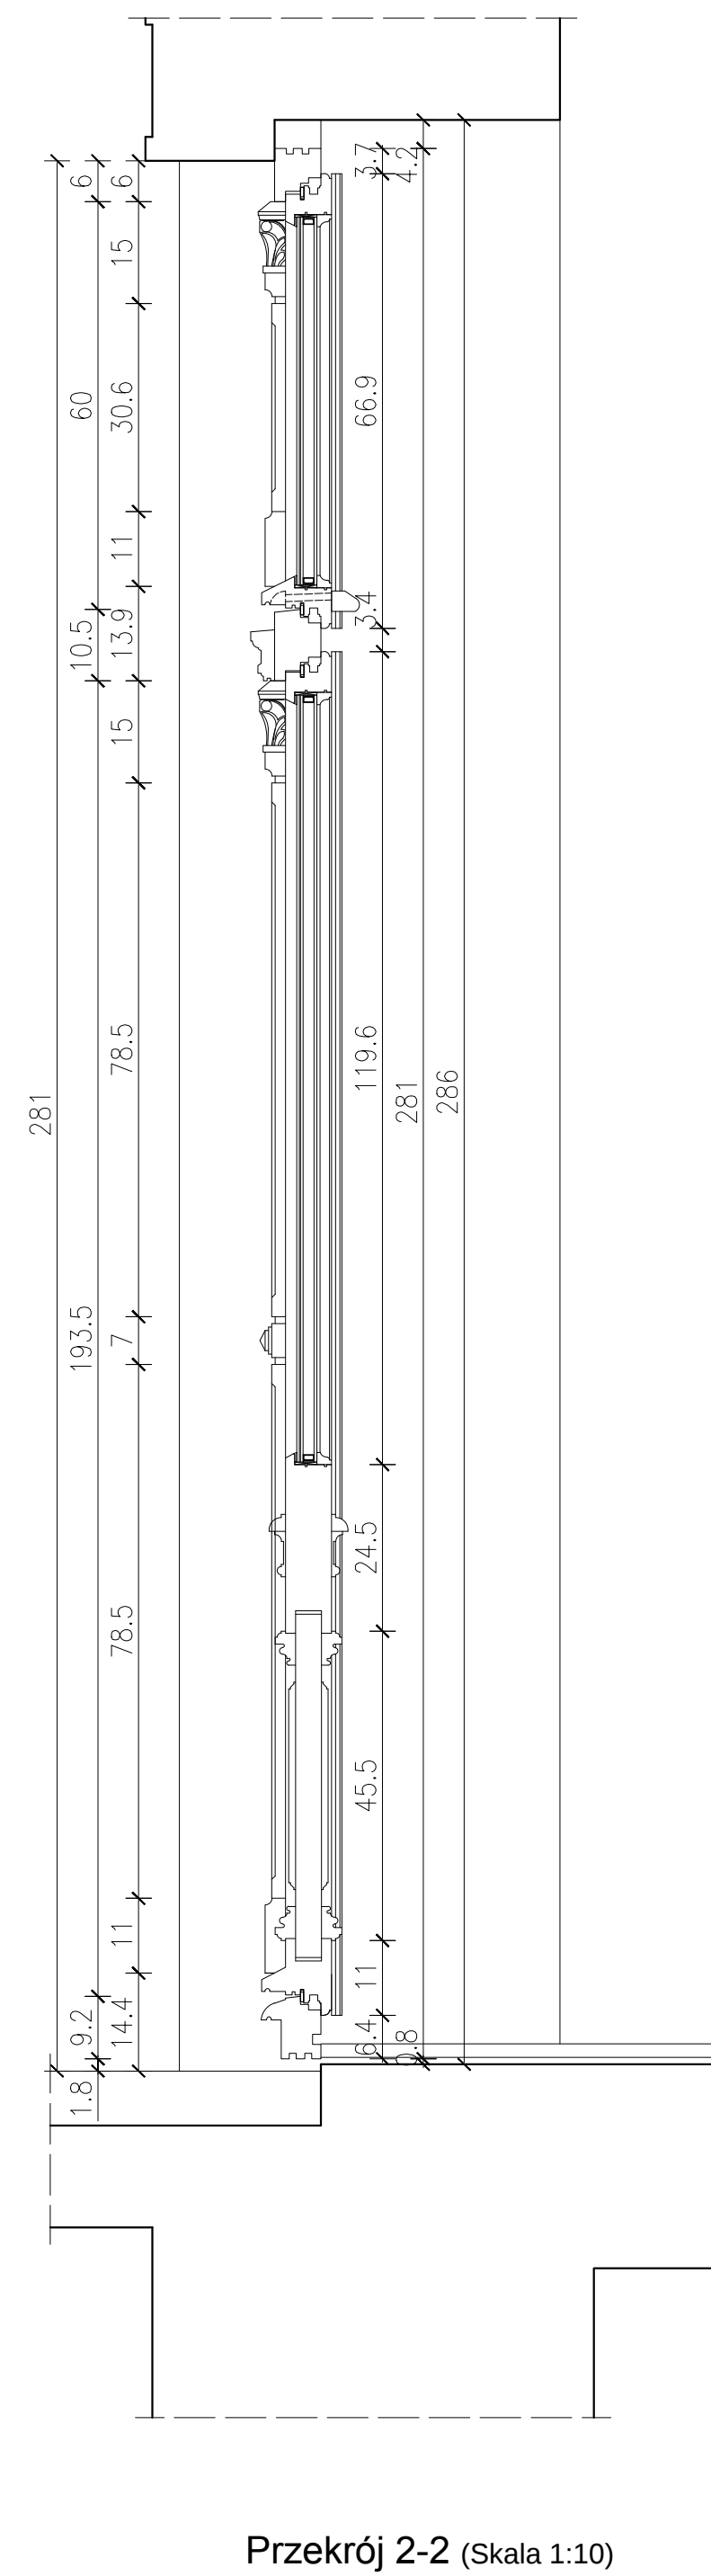
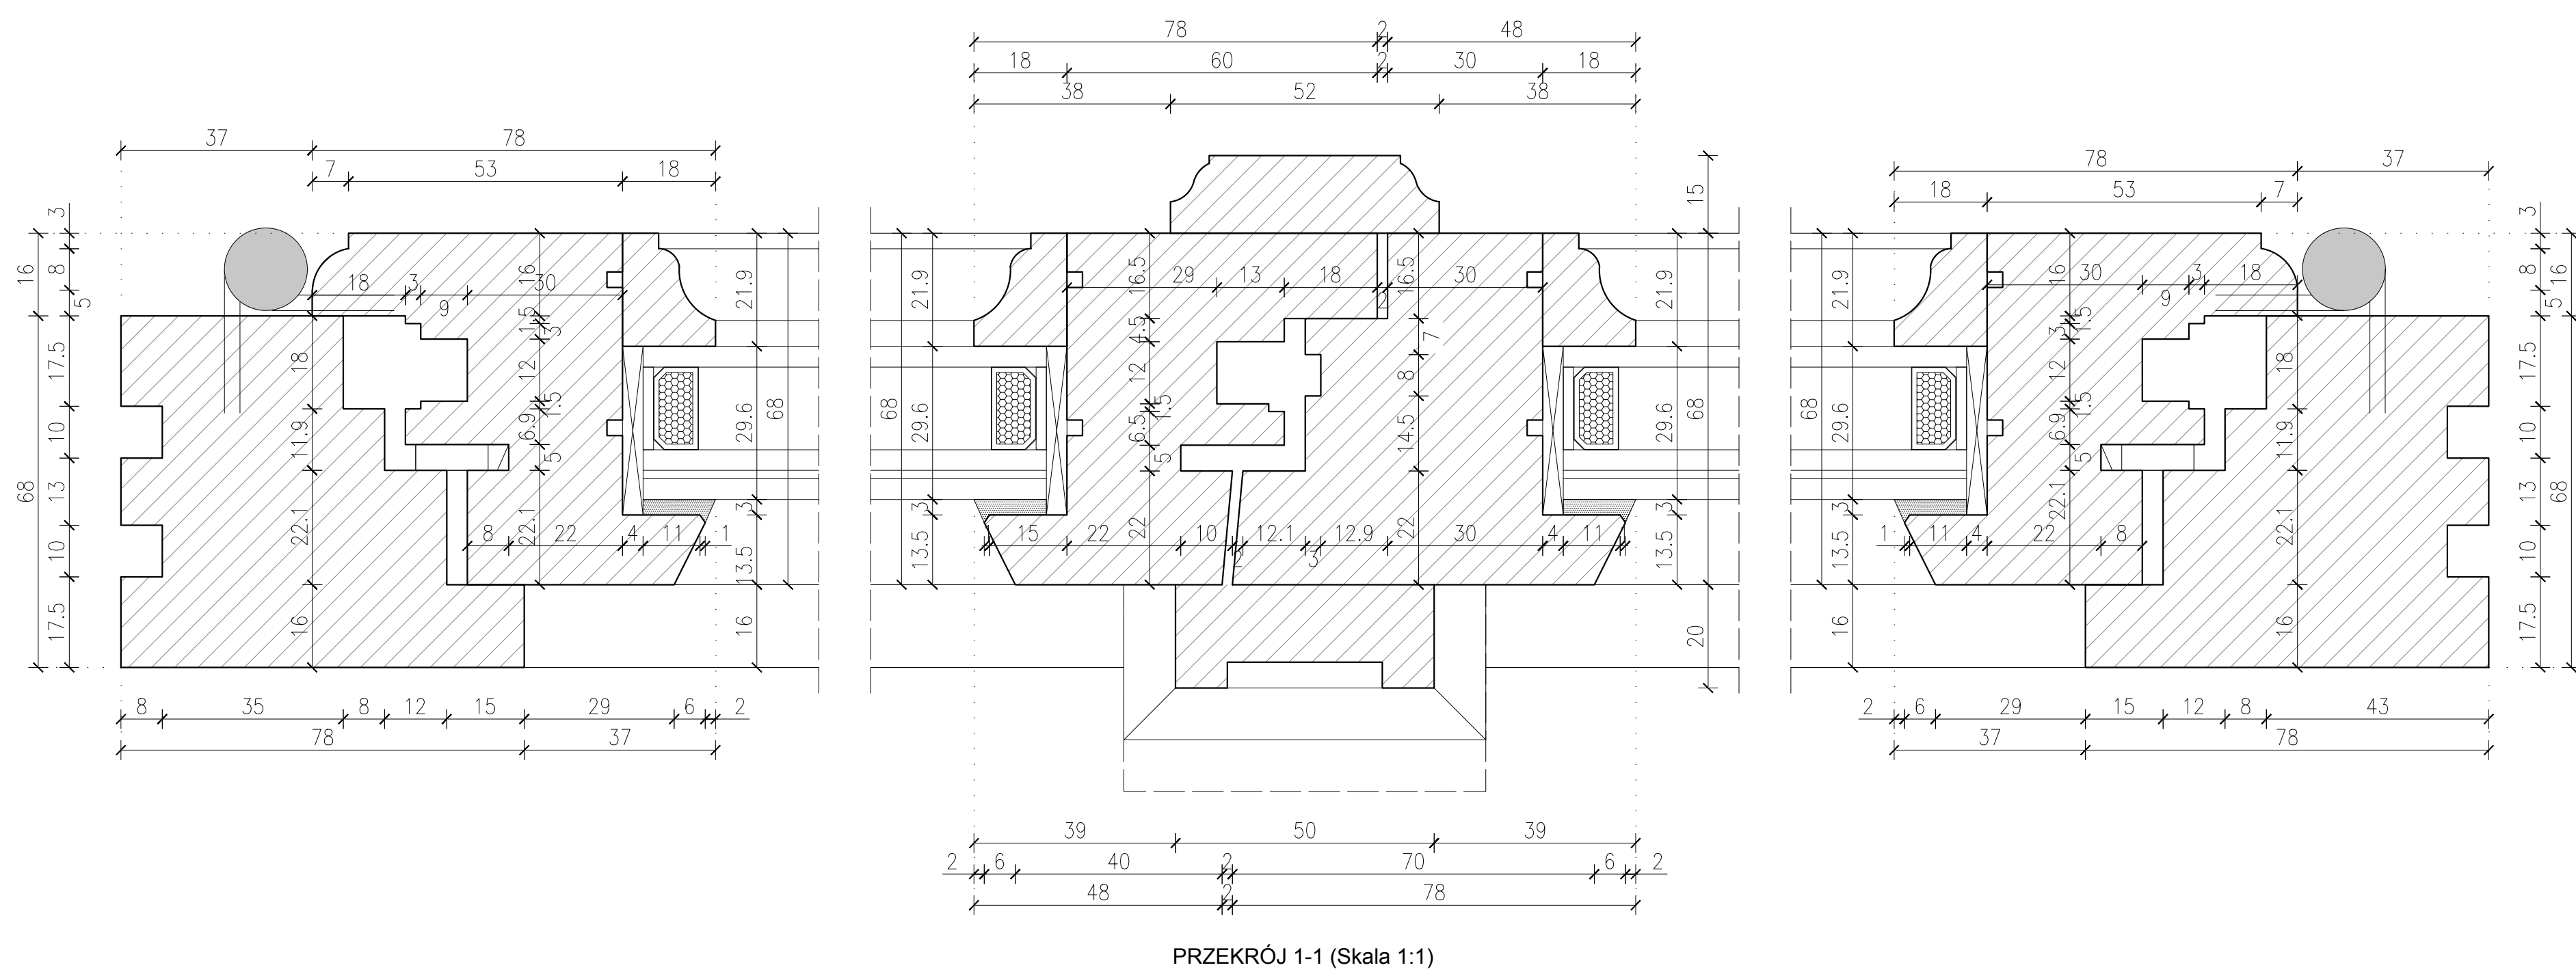
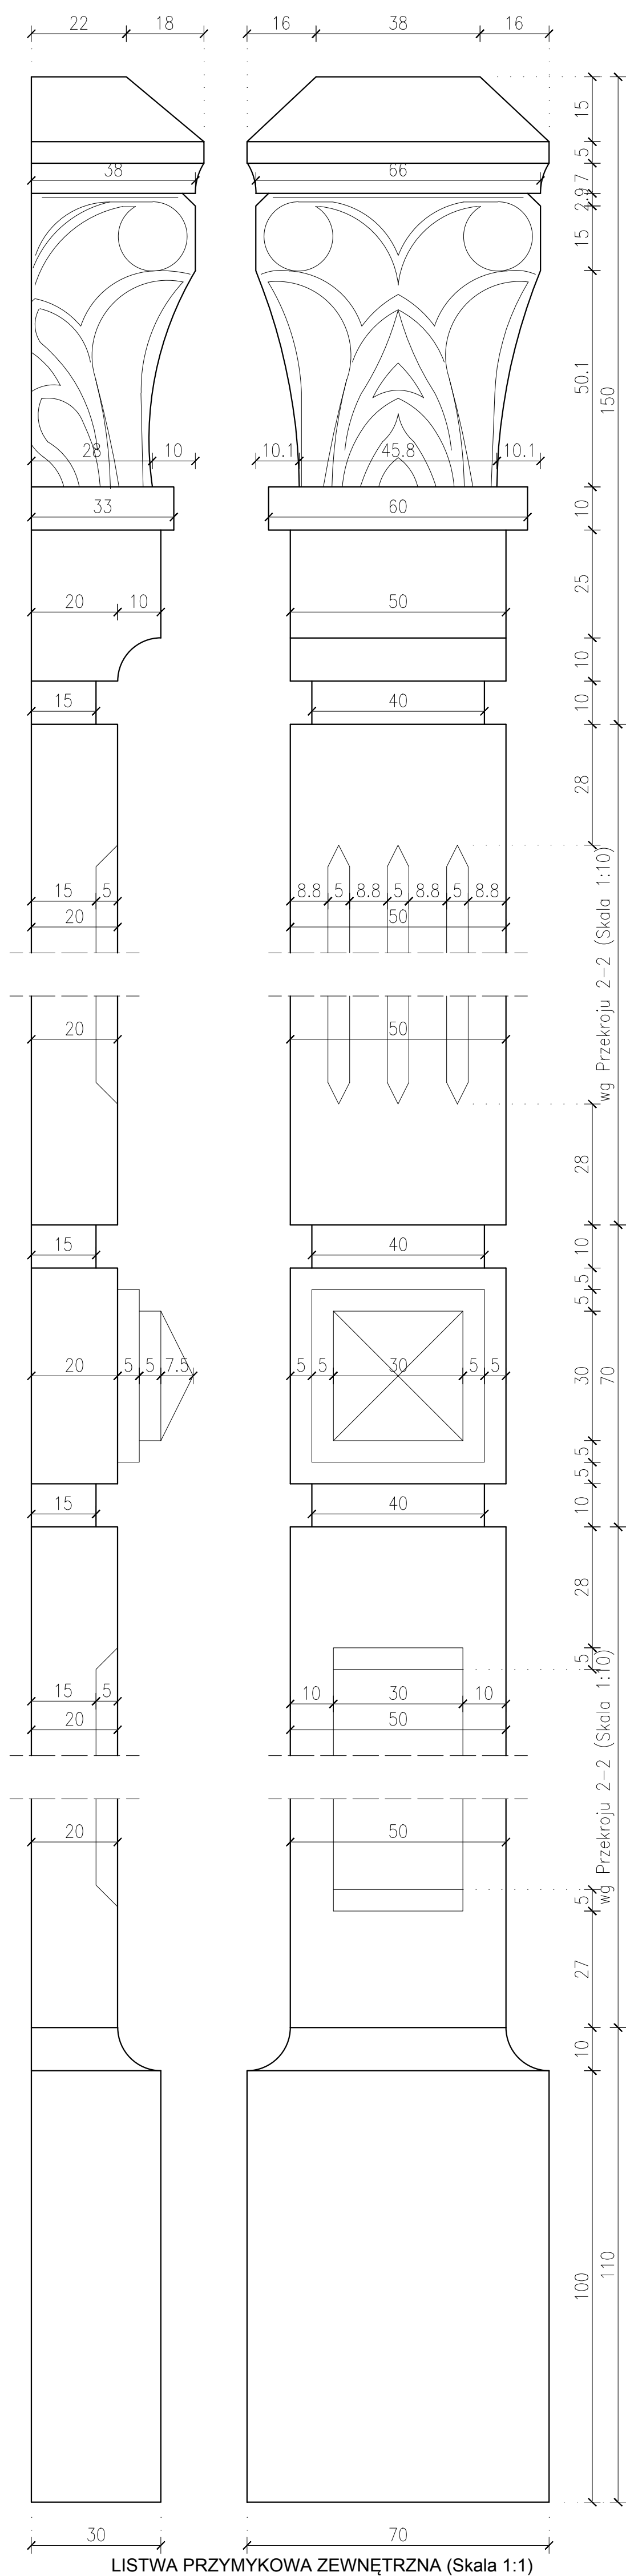
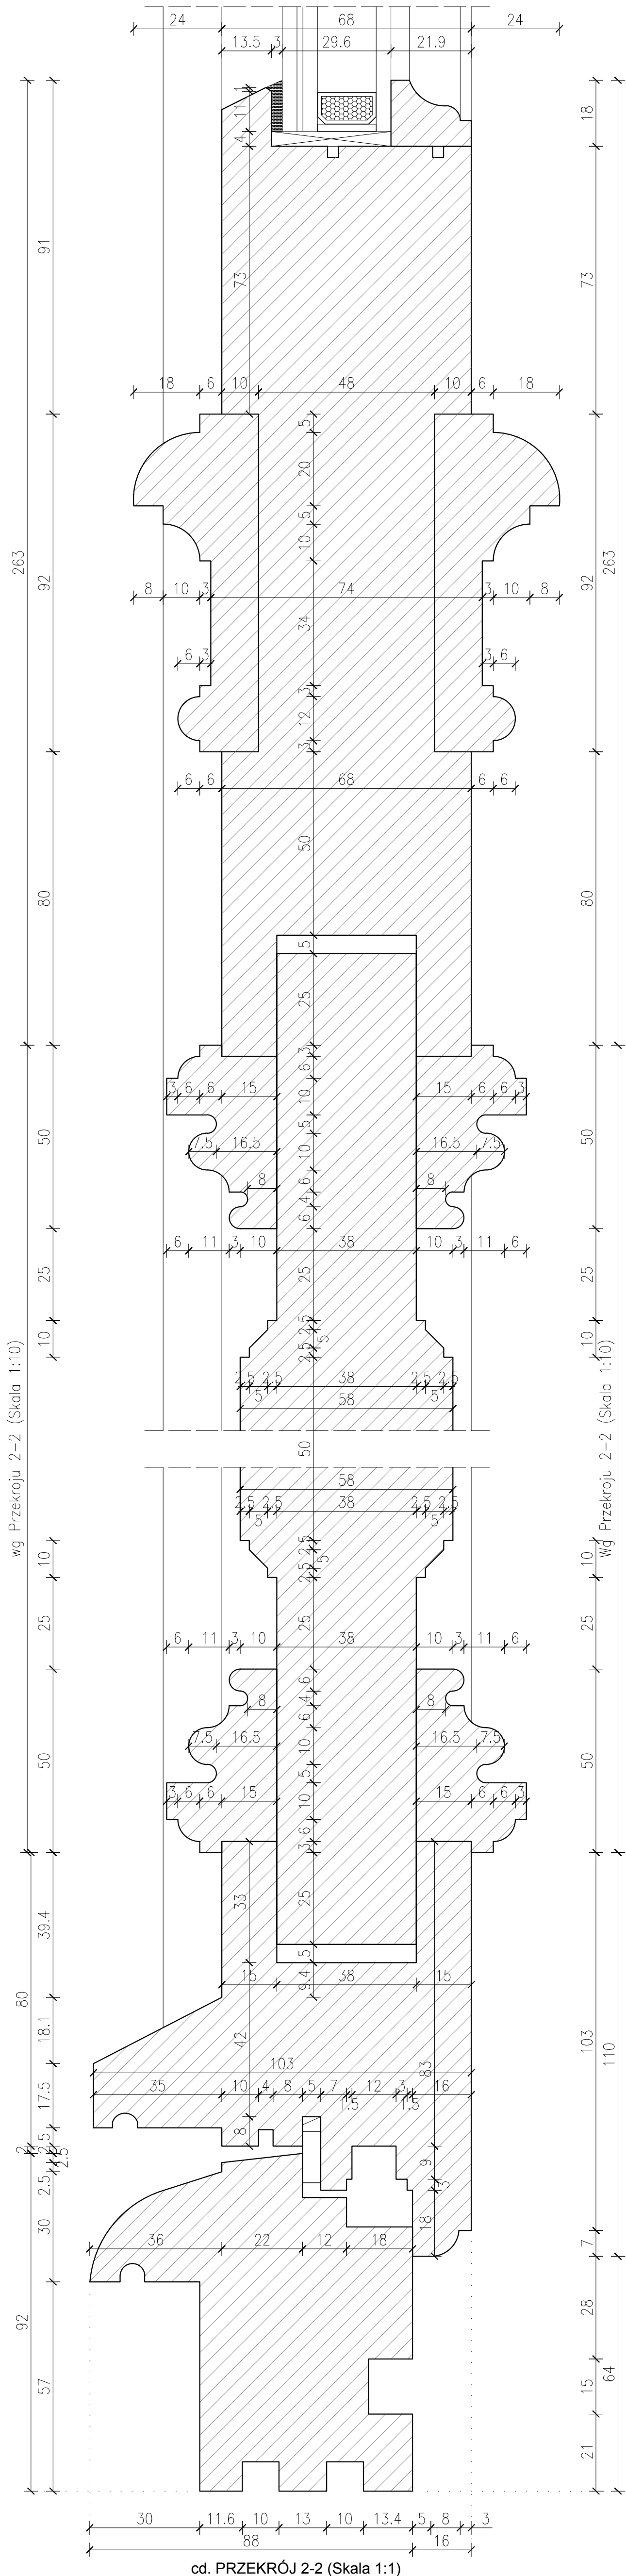
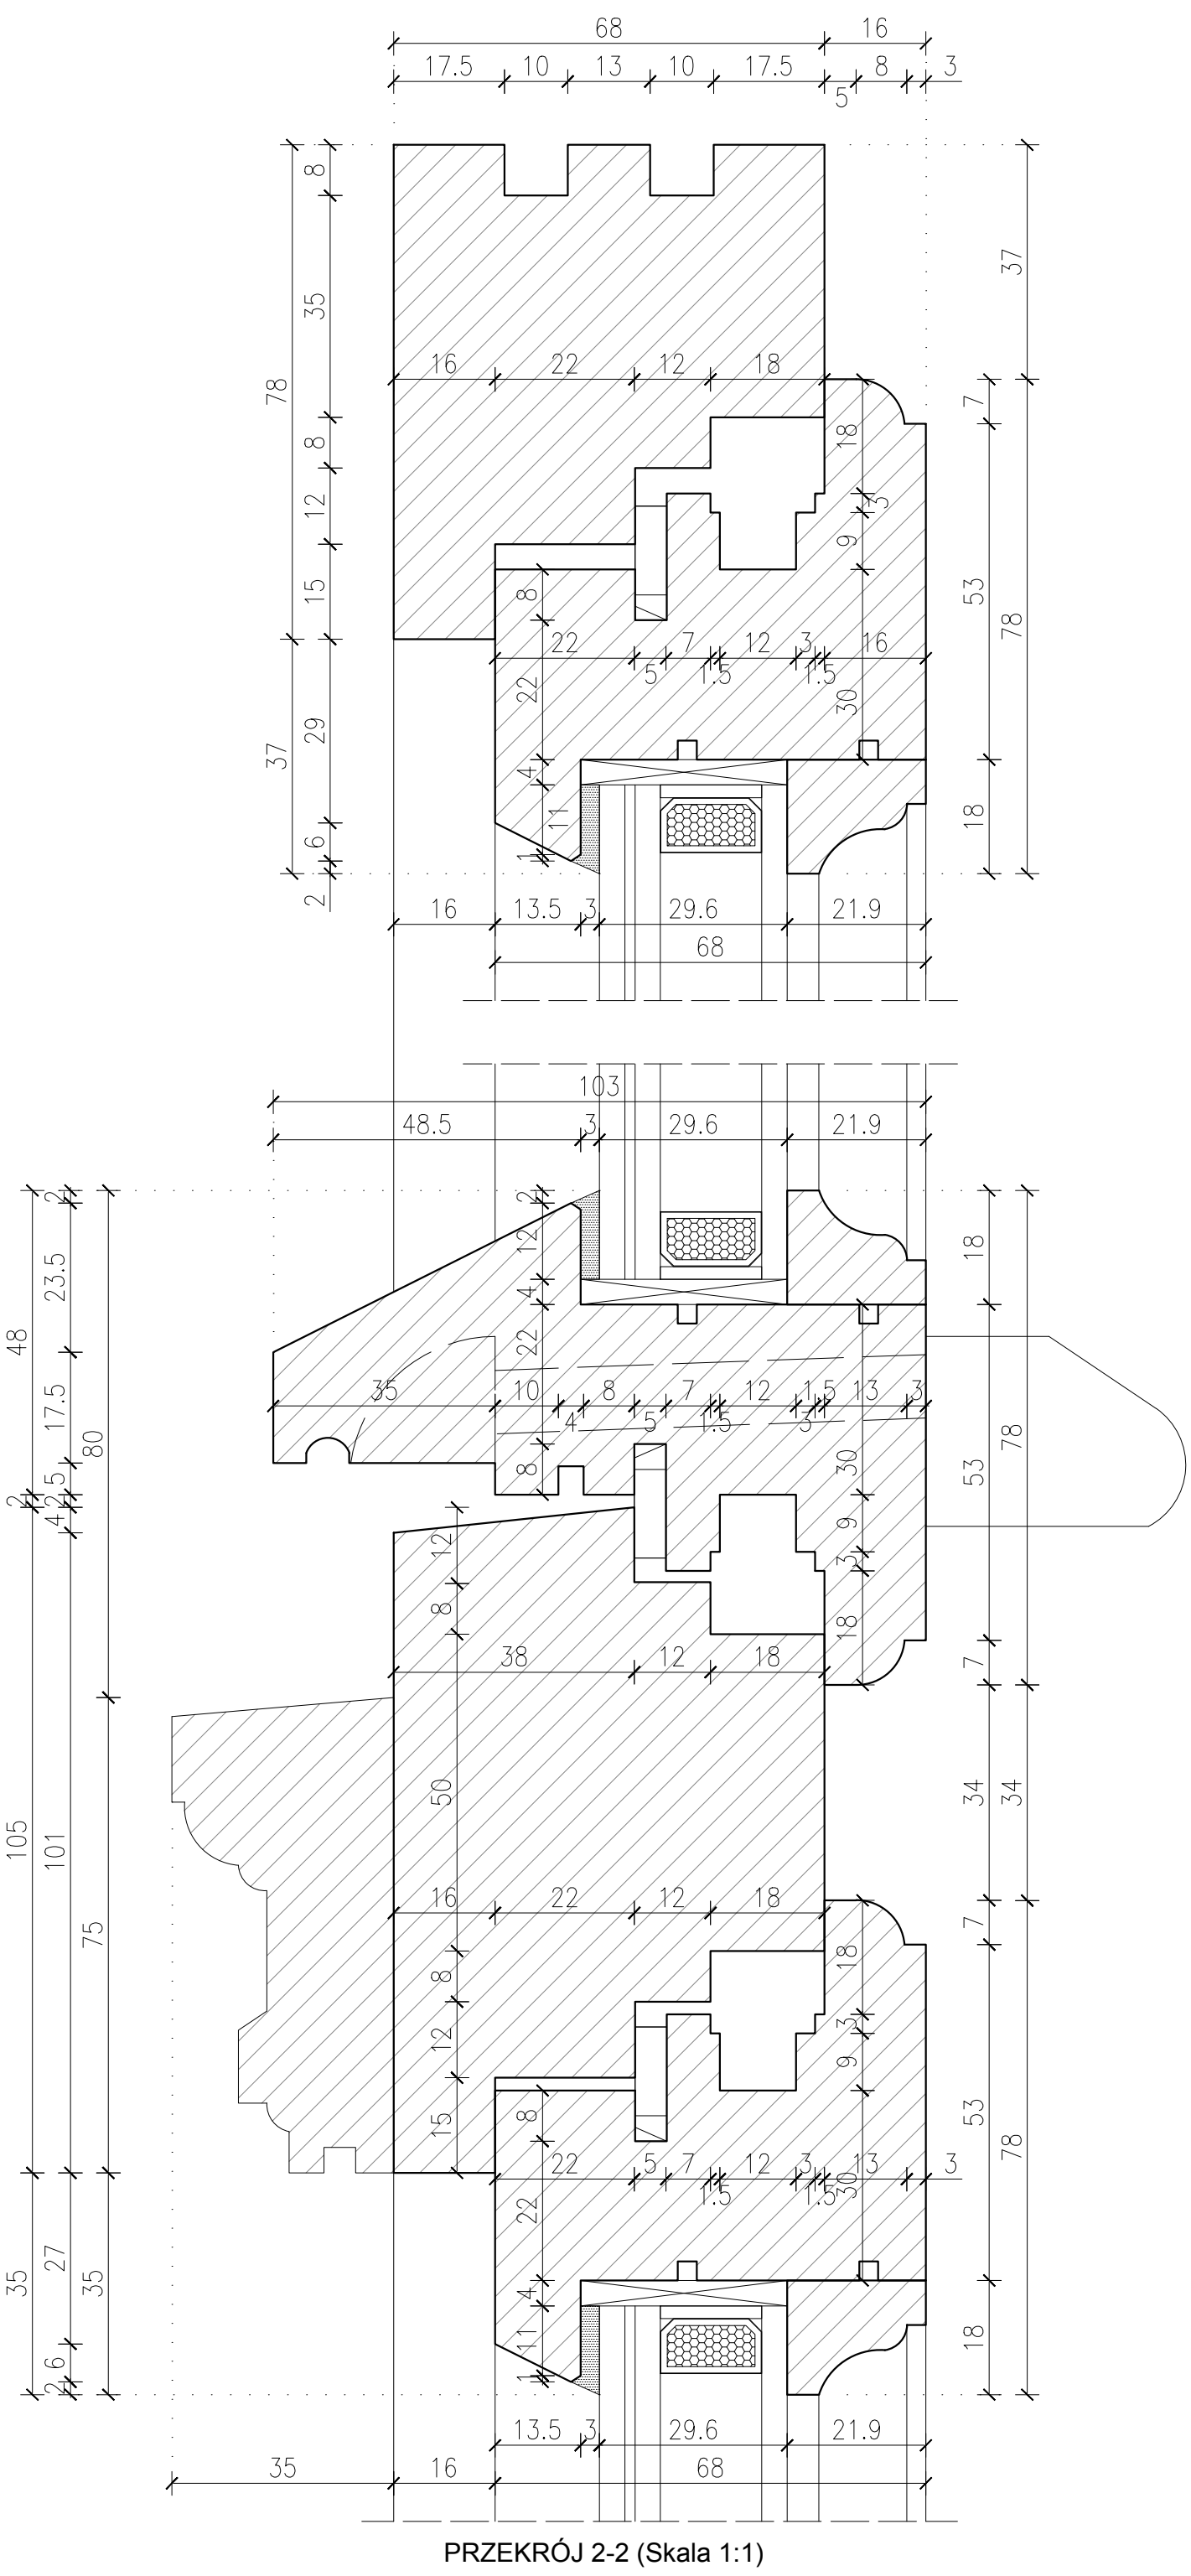


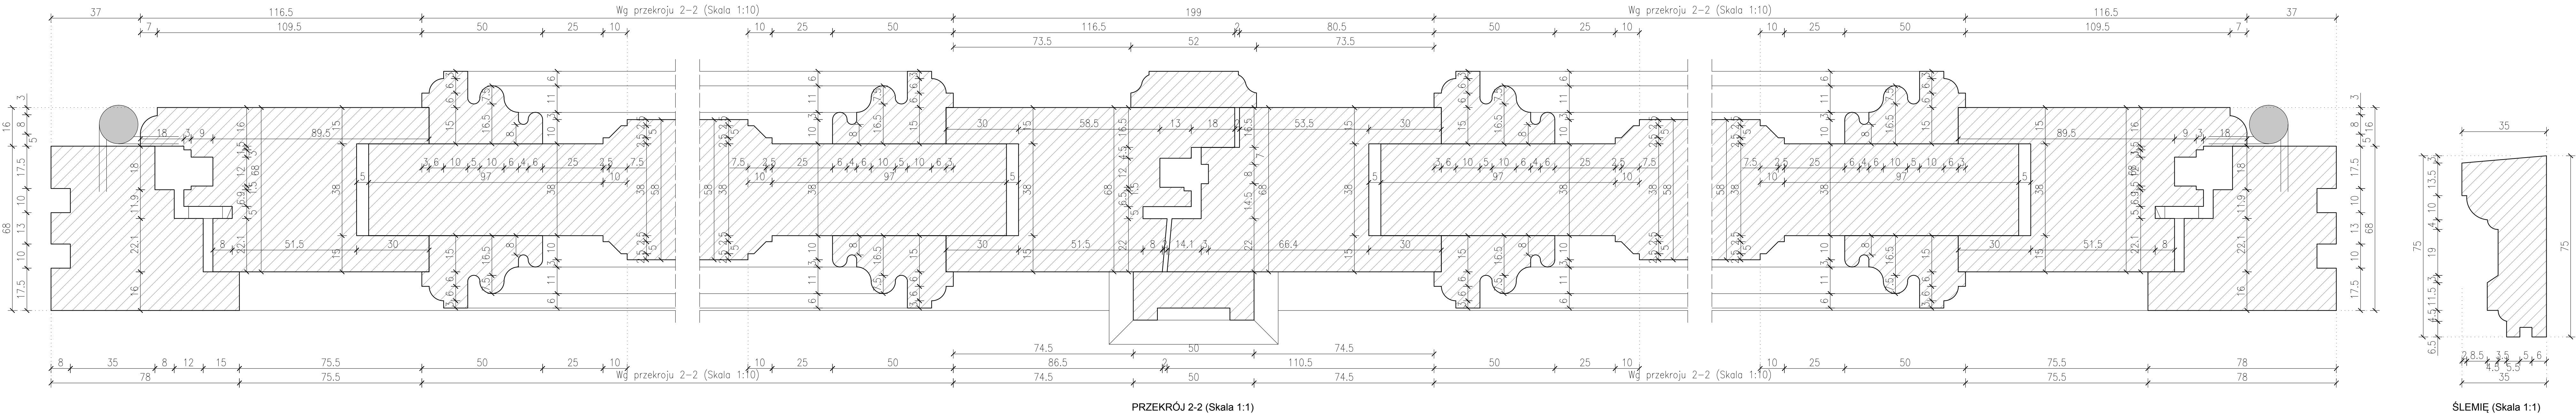


Przekrój 2-2 (skala 1:10)

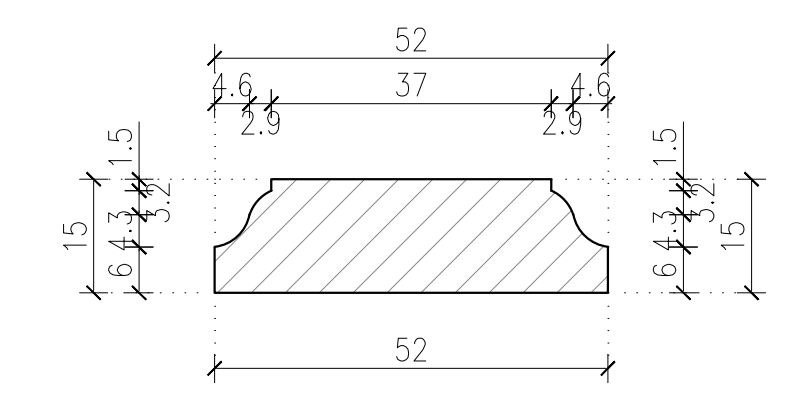


LISTWA PRZYMYKOWA WEWNĘTRZNA (Skala 1:1)

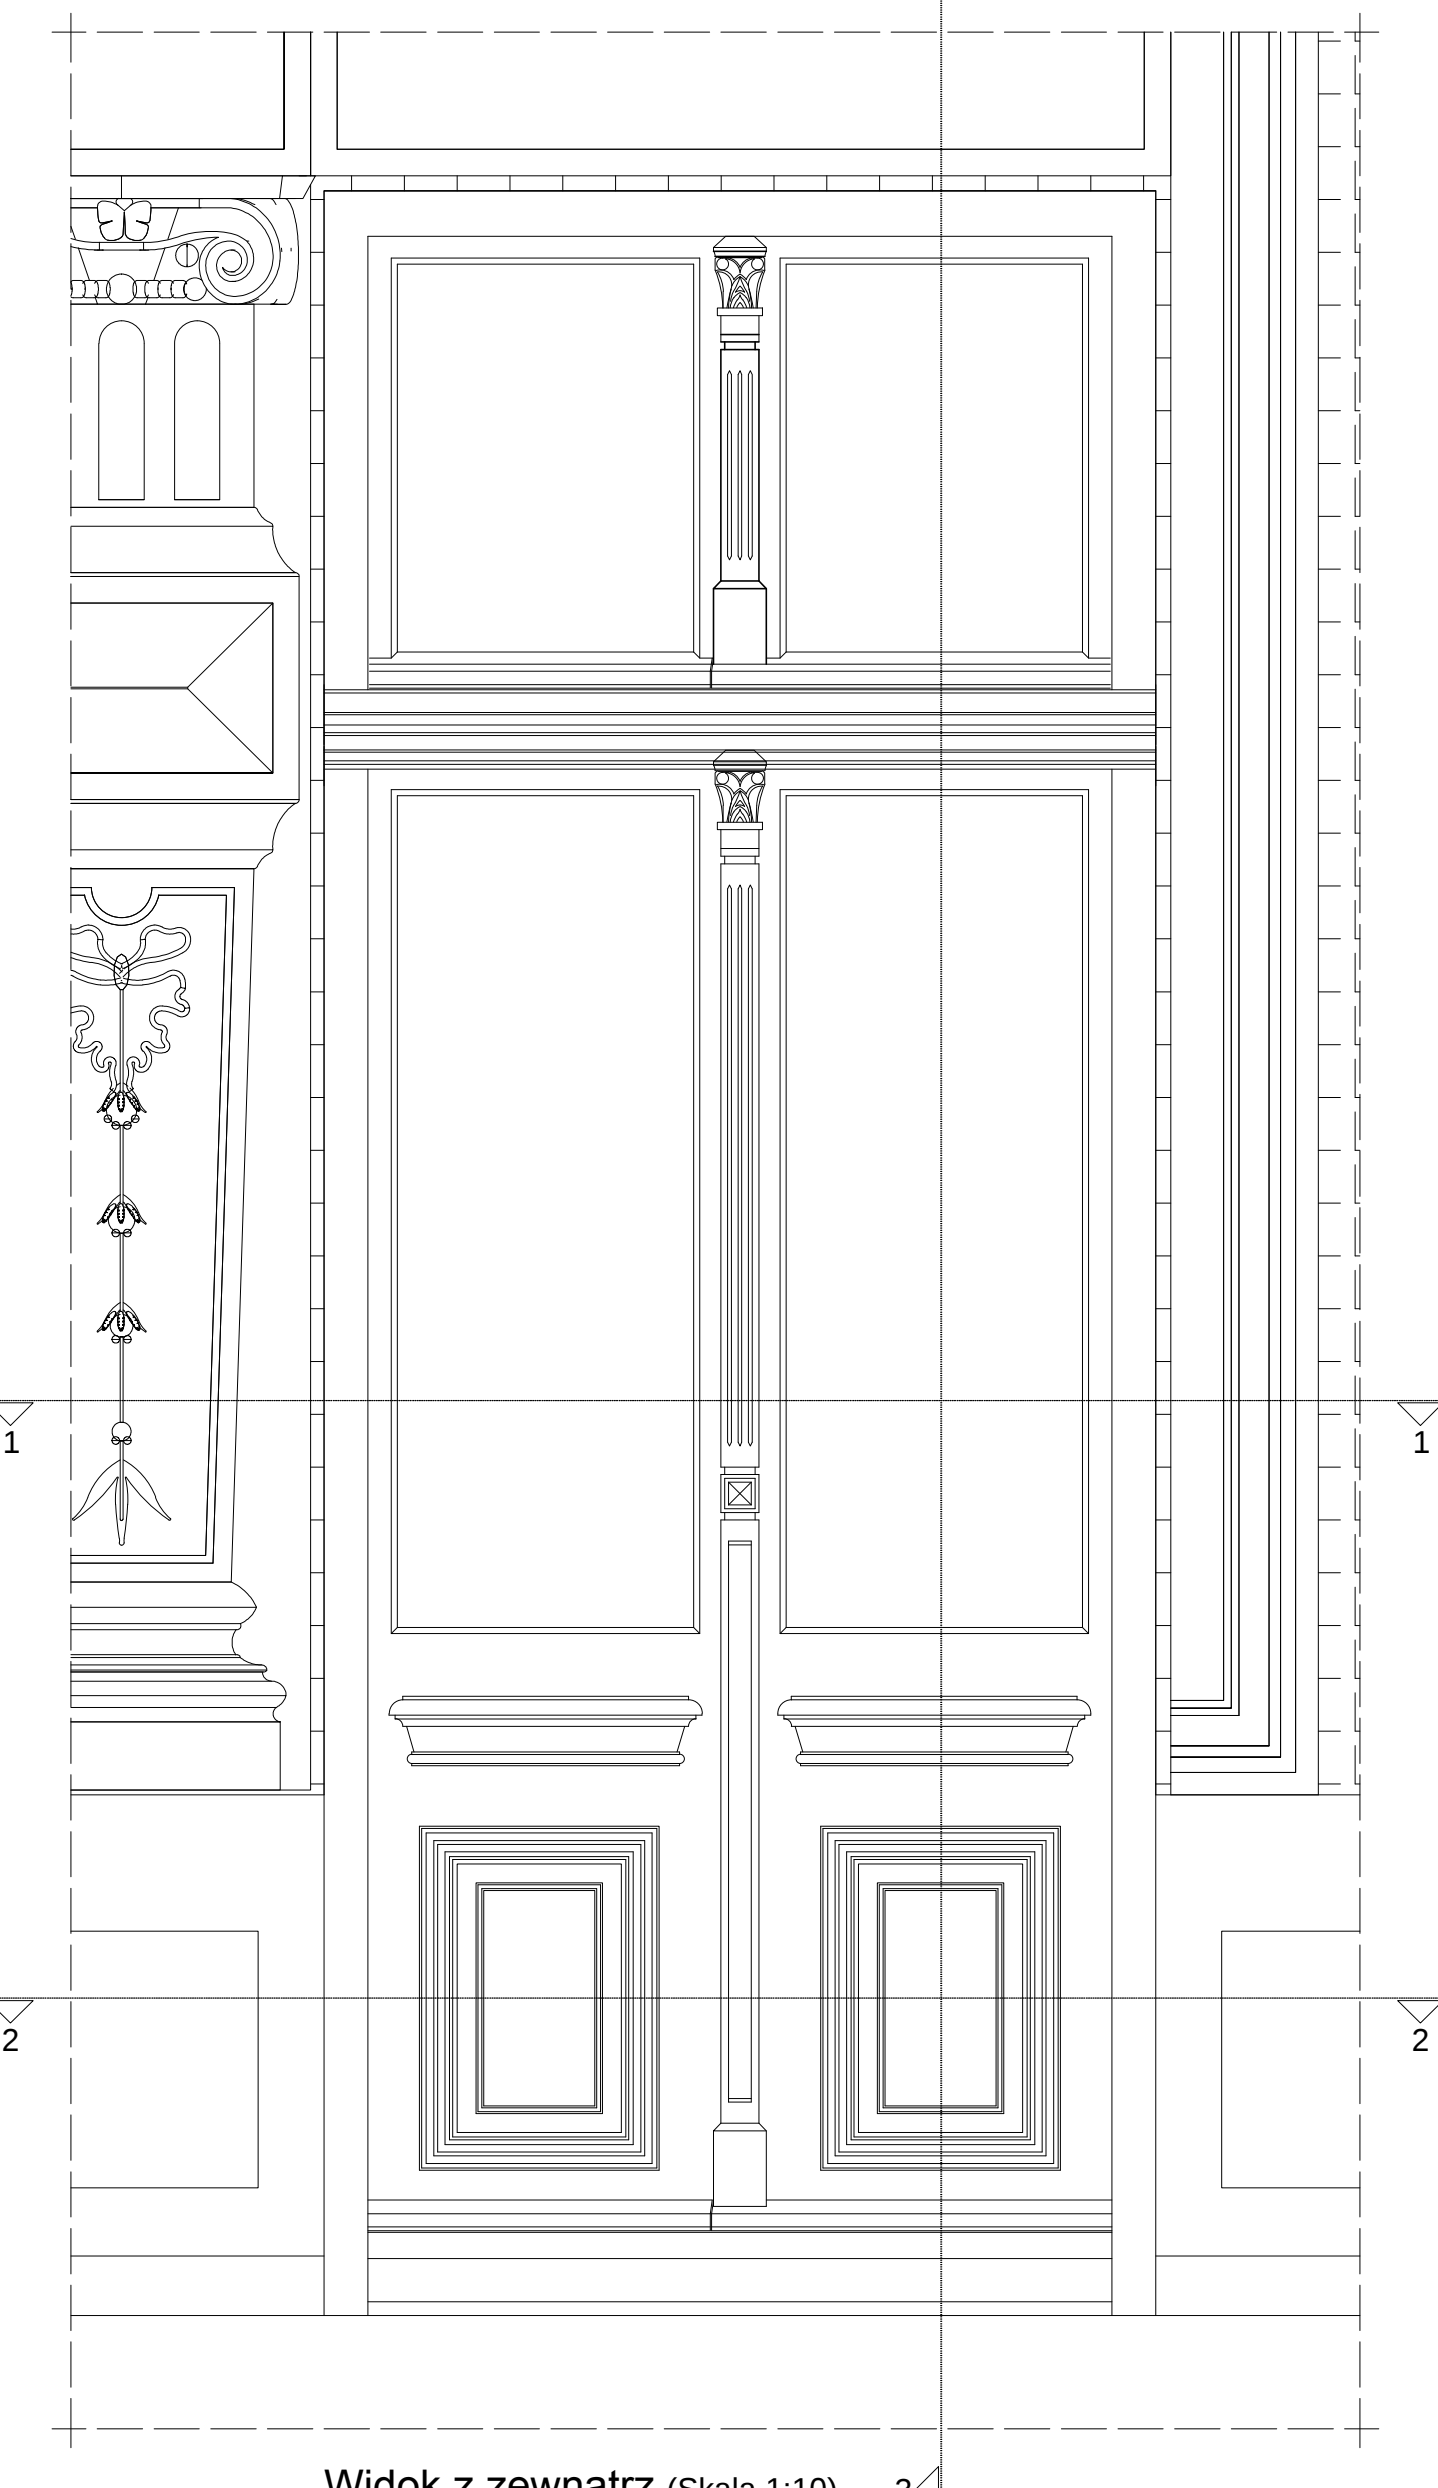


Widok z zewnątrz (Skala 1:10)

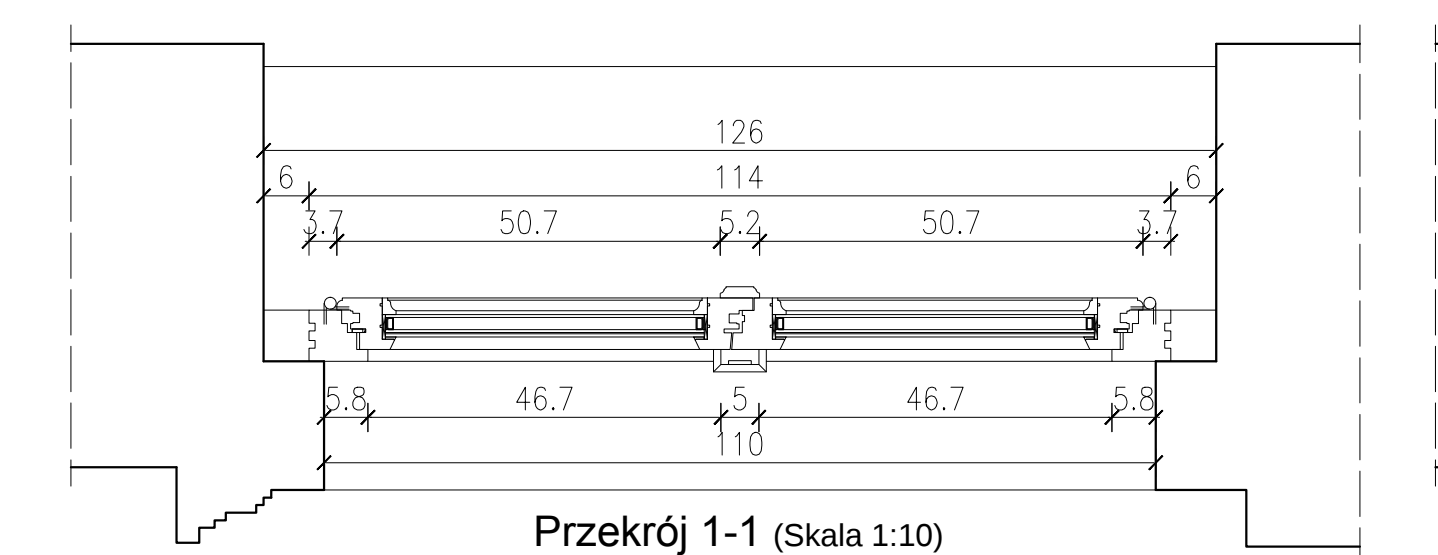

Przekrój 1-1 (Skala 1:10)

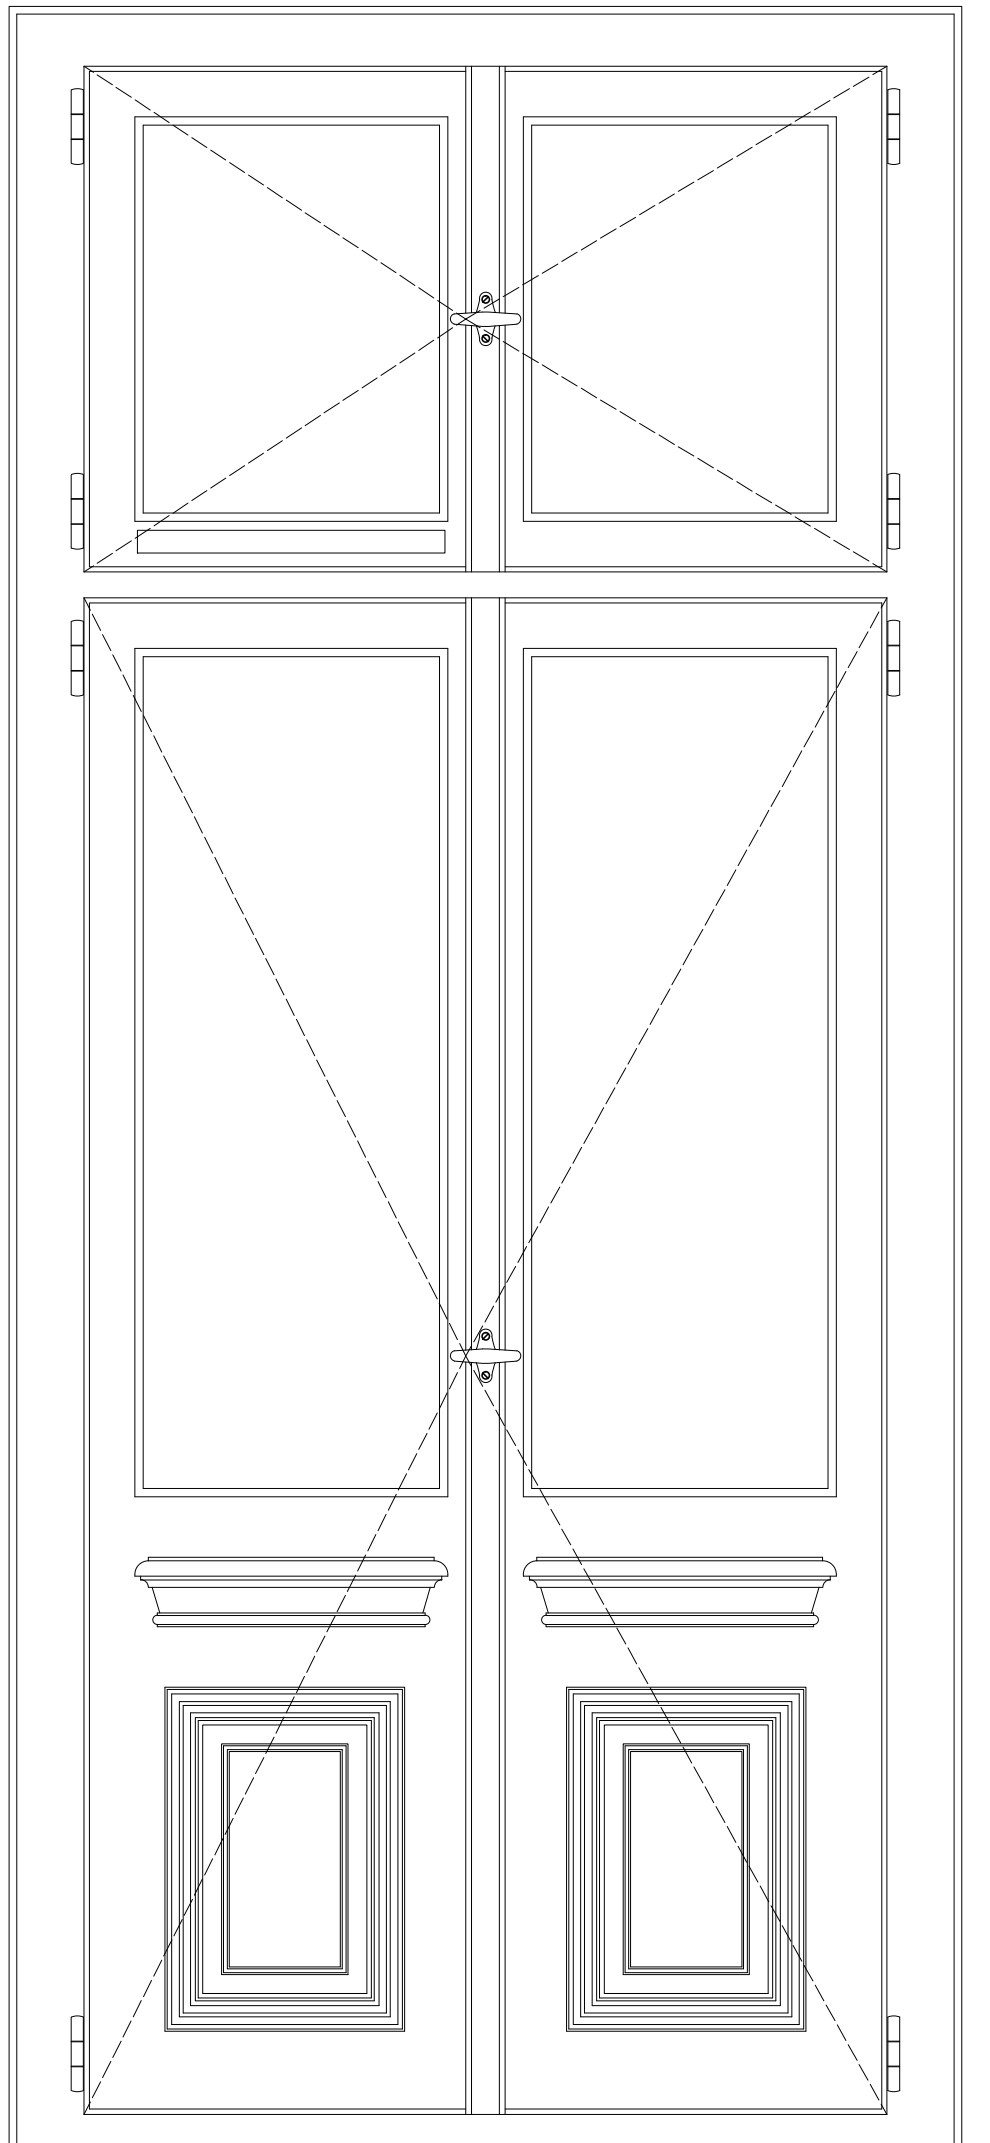

Widok wewnątrz (Skala 1:10)

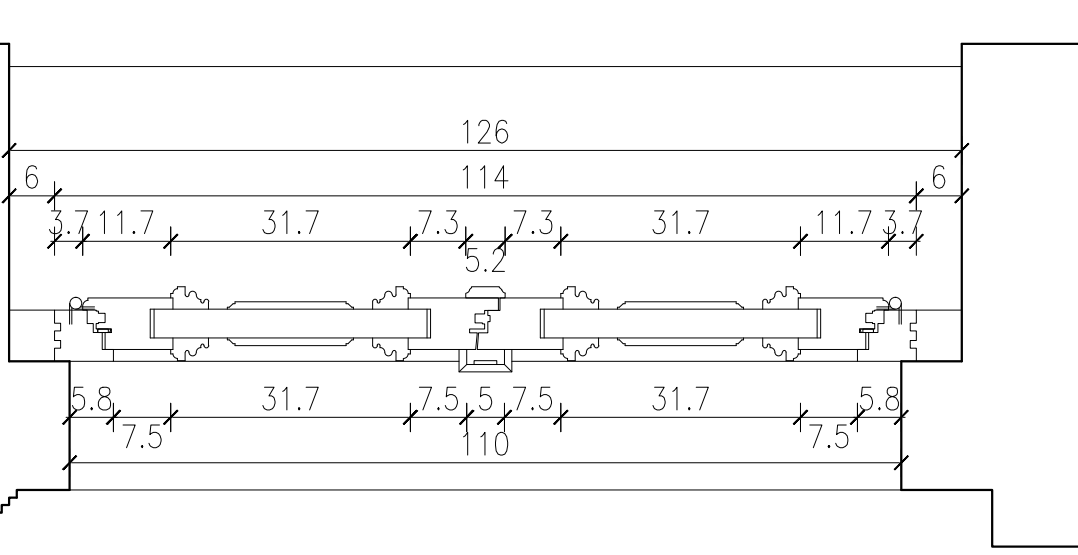

- Parametry wykonania:
- Profil okienniczy i skrzydła z drewna klejonego warstwowo gr. 68mm;
 - Szkiełko - szyba zespolona jednokomorowa 44.4/16/4 ESG;
 - Izolacyjność termiczna okna - 1,1W/(m²K);
 - Nawiewnik okienniczy zlokalizowany w dolnej części górnego skrzydła - typ wg branży sanitarnej;
 - Okucia rozzerowo uchylne - typowe aluminiowe lub ze stali nierdzewnej;
 - Klamka - możliwa stylizowana;
 - Kolorystyka - zgodnie z istniejącymi, do ustalenia komisyjnego w trakcie prowadzenia prac;

Ilość okien balkonowych wg Rys. E2_Z-1.

Uwaga: Każdy otwór należy zmierzyć indywidualnie, a nowe okno dostawać do niego pod względem rozmiaru;

INWESTOR	
GMINA MIASTO PŁOCK Pl. Stary Rynek 1, 09-400 Płock	
ZESPÓŁ PROJEKTOWY	
WAW	
BIURO PROJEKTOWANIA I REALIZACJI ARCHITEKTURY UL. CYGANIA 7 87-400 WŁOCŁAWEK e-mail: waw@wawprojekt.pl	
REMOBILIZACJA, NADBUDOWA I ROZBUDOWA BUDYNKU URZĘDU STANU CYWILNEGO 09-402 PŁOCK, UL. KOLEJALNA 9 DZ. NR 772, 773A, 773B	
STADIUM	
PROJEKT WYKONAWCZY	
BRANŻA	
ARCHITEKTURA	
TYTUŁ WYDANIA	
DETAL OKNA BALKONOWEGO - TYP OB2N	
DATA WYDANIA	30.10.2019
NR WYDANIA	E2_DOB-2
Skala: 1:10/1:1	
NR STRONY	