
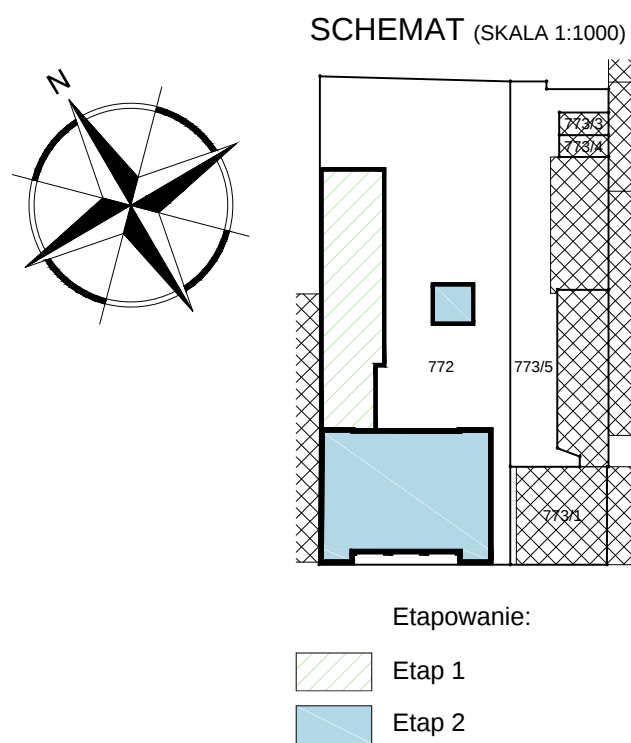


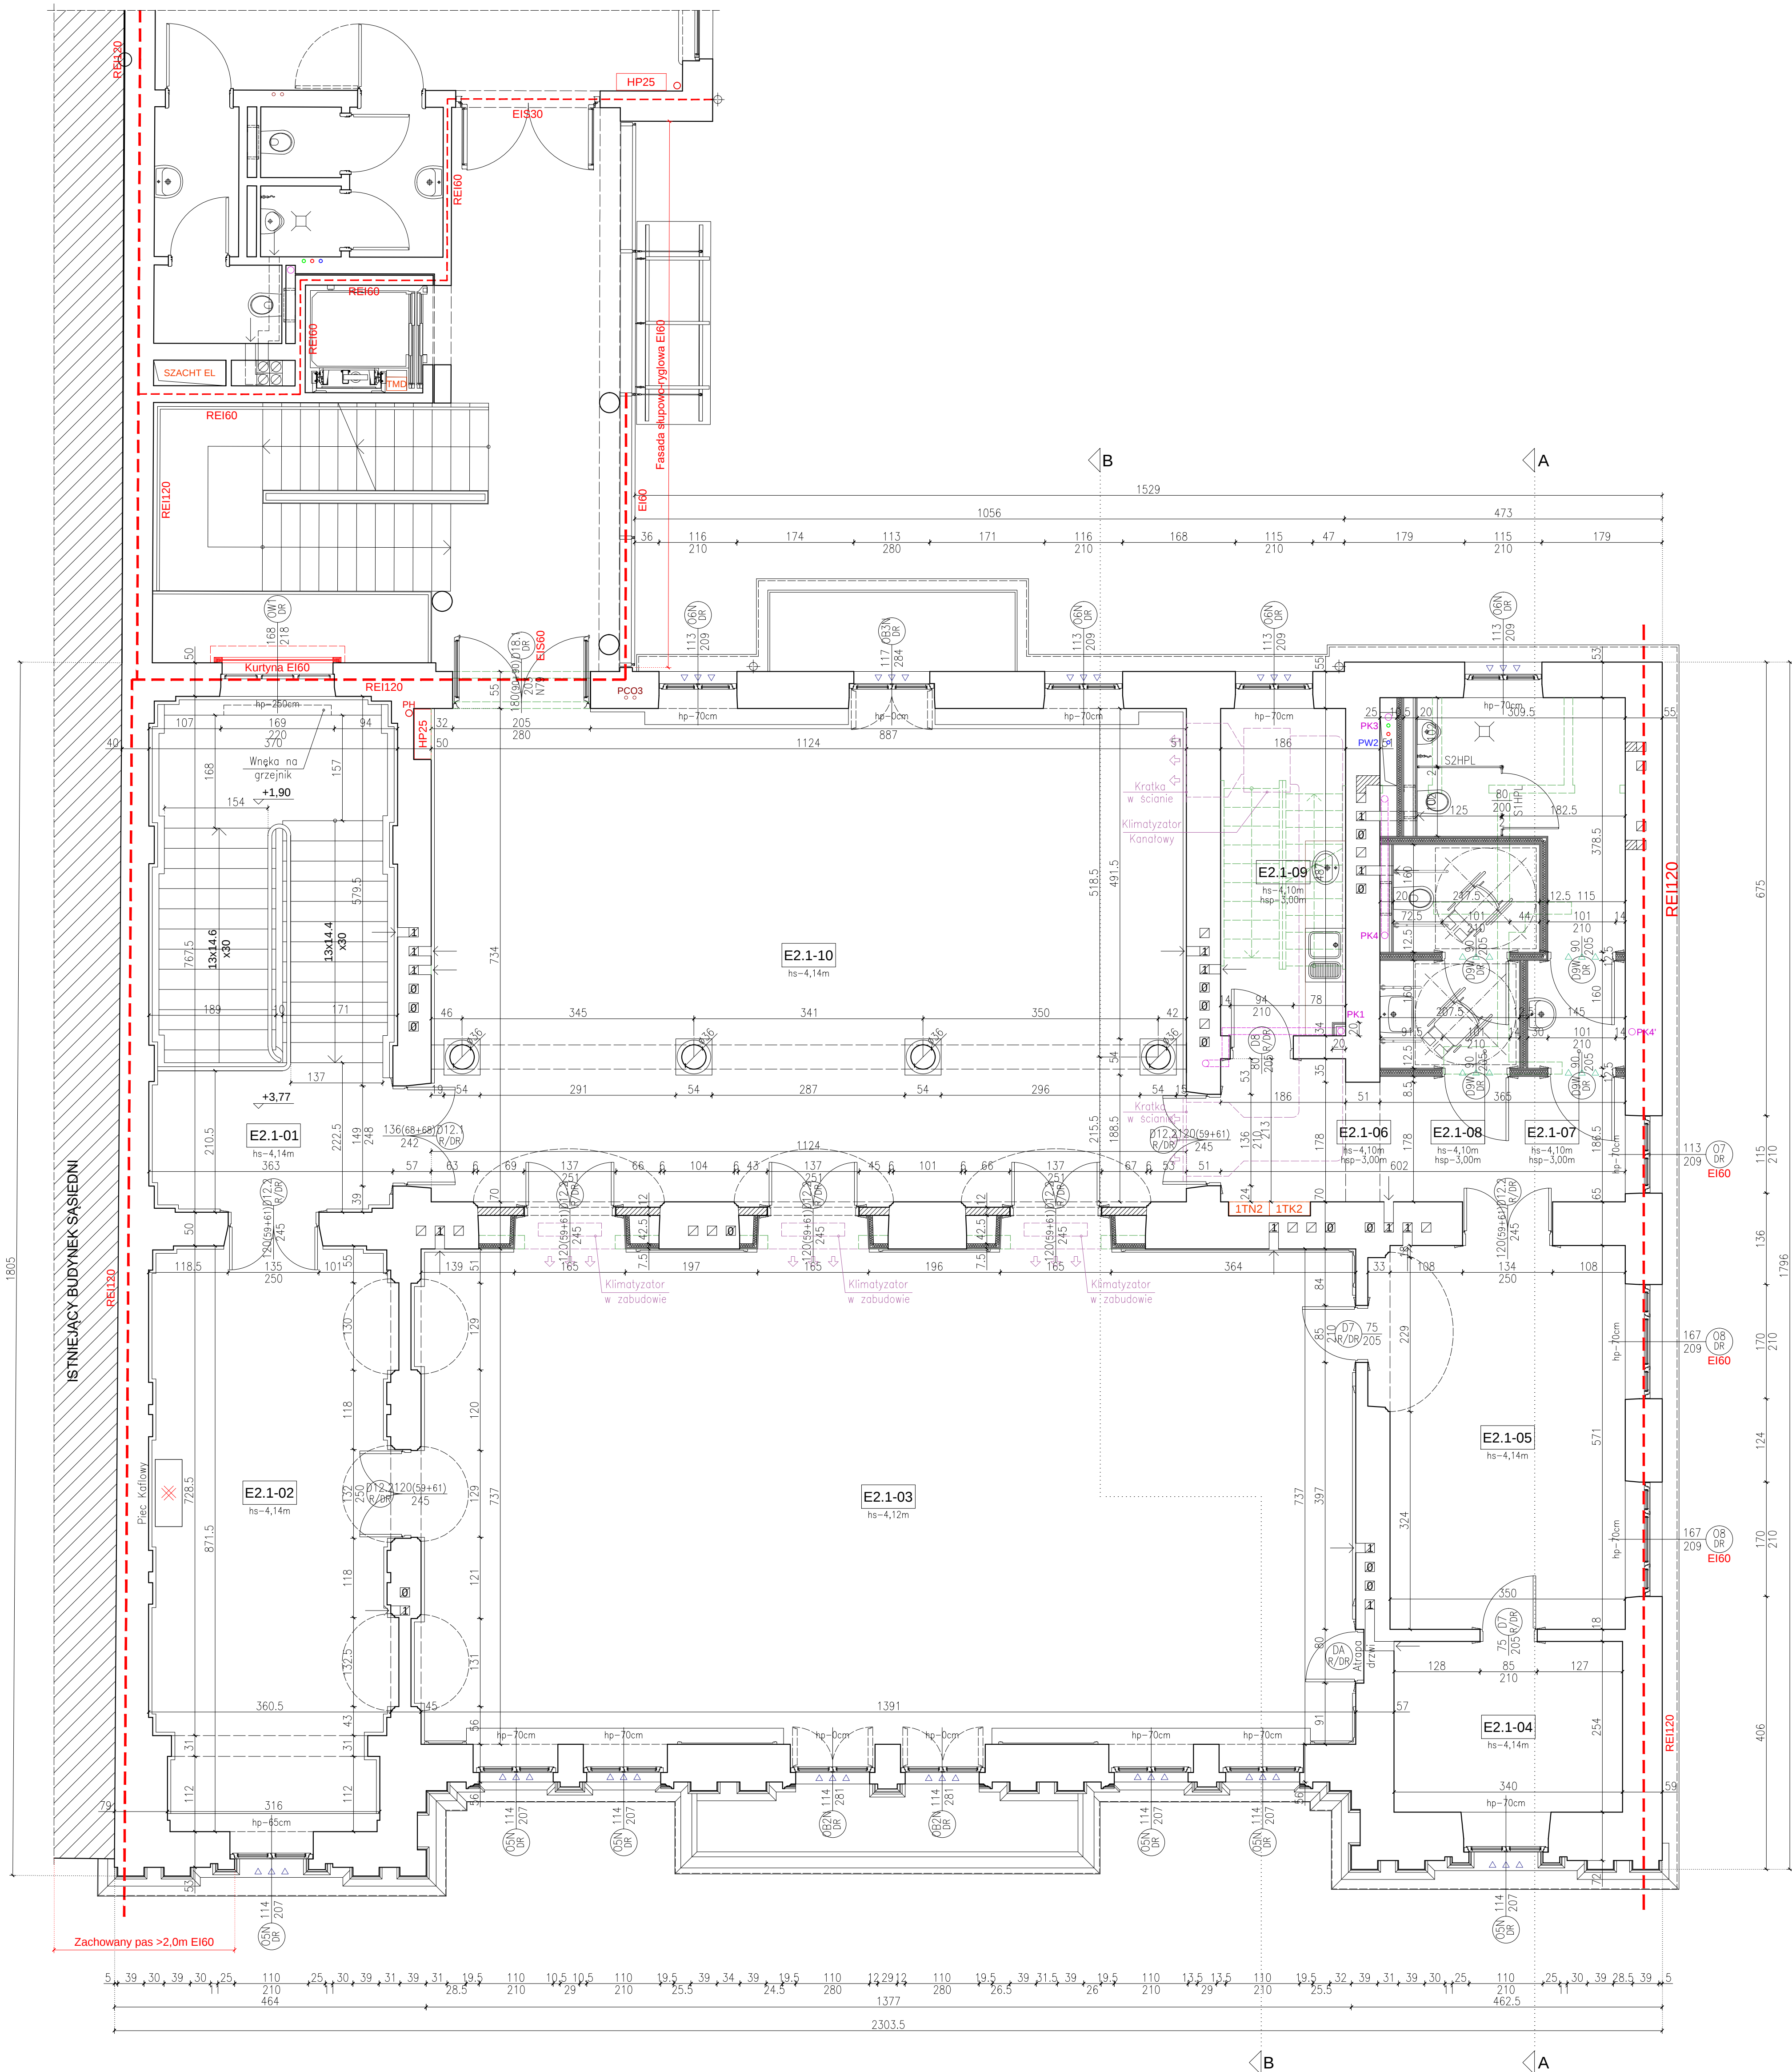

ZESTAWIENIE POMIESZCZEŃ 1 PIĘTRA (POZIOM "1"):					
Nr	Nazwa pomieszczenia	Powierzchnia (m ²)	Suma (m ²)	H stropu (m)	H sufitu (m)
E2.1-01	Klatka schodowa	27,92	311,16	—	—
E2.1-02	Sala stołów	30,42		4,14	—
E2.1-03	Sala słuźb	102,52		4,12	—
E2.1-04	Pomieszczenie pomocnicze	8,64		4,14	—
E2.1-05	Pomieszczenie biurowe	20,72		4,14	—
E2.1-06	Korytarz	11,68		4,10	3,00
E2.1-07	Ustępy męzczyzn	10,68		4,10	3,00
E2.1-08	Ustępy kobiet / NPS	6,80		4,10	3,00
E2.1-09	Pokój socjalny	9,06		4,10	3,00
E2.1-10	Foyer – Sala kolumnowa	82,72		4,14	—
1 Piętro razem (powierzchnia netto):			311,16		

- Legenda:
- Ściany istniejące;
 - Ściany i elementy wyburzane;
 - Ściany projektowane
 - płyta G-K na stelażu stalowym;
 - Systemowa zabudowa kabin ustępowych
 - laminowana płyta MDF z okuciami;
 - Zabudowy szachtów i urządzeń sanitarnych
 - płyta G-K na stelażu stalowym;
 - Otwory do przemurowania
 - ceramika;
 - Otwory do powiększenia;
 - Termoizolacje projektowane;
 - Granice wydzielenia stref P-Poż;
 - Obudowy P-Poż;
 - REI, EI Wymagania P-Poż dla wbudowanych materiałów;

ISTNIEJĄCY BUDYNEK SĄSIEDNI

UWAGA: niniejszy rysunek należy rozpatrywać łącznie z odpowiednimi rzutami projektów branżowych: konstrukcji, instalacji sanitarnych, instalacji elektrycznych oraz aranżacji wnętrz.

INWESTOR	
GMINA MIASTO PŁOCK Pl. Stary Rynek 1, 09-400 Płock	
ZESPÓŁ PROJEKTOWY	
WAW BIURO PROJEKTOWANIA I REALIZACJI ARCHITEKTURY UL. CYGANKA 7 87-800 WŁOCŁAWEK e-mail: wladimirzawawski@wp.pl	
PROJEKTANT	mgr inż. arch. WŁODZIMIERZ WITWICKI KPOIA nr KP-0021 nr upr.: WKP-PA-N-0286-5/27/9 Wk. w specjalności architektonicznej
SPRAWDZAJĄCY	mgr inż. arch. BARTŁÓMEJ BABIŃSKI KPOIA nr KP-0210 nr upr.: KPOIA-IA-18/2005 w specjalności architektonicznej
OPRACOWANIE	tech. bud. PIOTR BROMIRSKI
OPRACOWANIE	inż. JOANNA BONOWICZ
OPRACOWANIE	mgr inż. arch. JAROSŁAW UMIRSKI
OBJEKT	
REMONT, PRZEBUDOWA, NADBUDOWA I ROZBUDOWA BUDYNKU URZĘDU STANU CYWILNEGO 09-402 PŁOCK, UL. KOLEGIALNA 9 DZ. NR: 772, 773/1, 773/5 (obręb 8 Śródmieście)	
STADIUM	
PROJEKT WYKONAWCZY	
BRANŻA	
ARCHITEKTURA	
TYTUŁ RYSUNKU	
RZUT 1 PIĘTRA	
DATA WYDANIA	30.10.2019
NR RYSUNKU	E2_R-3
SKALA	
1:50	
NR STRONY	