

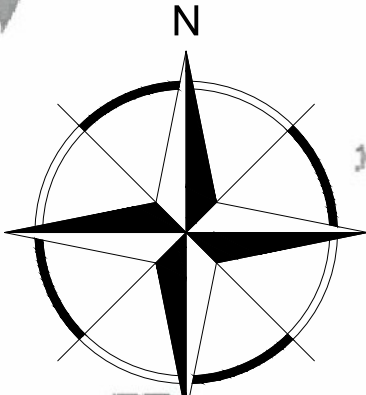



SCHEMAT (SKALA 1:1000)

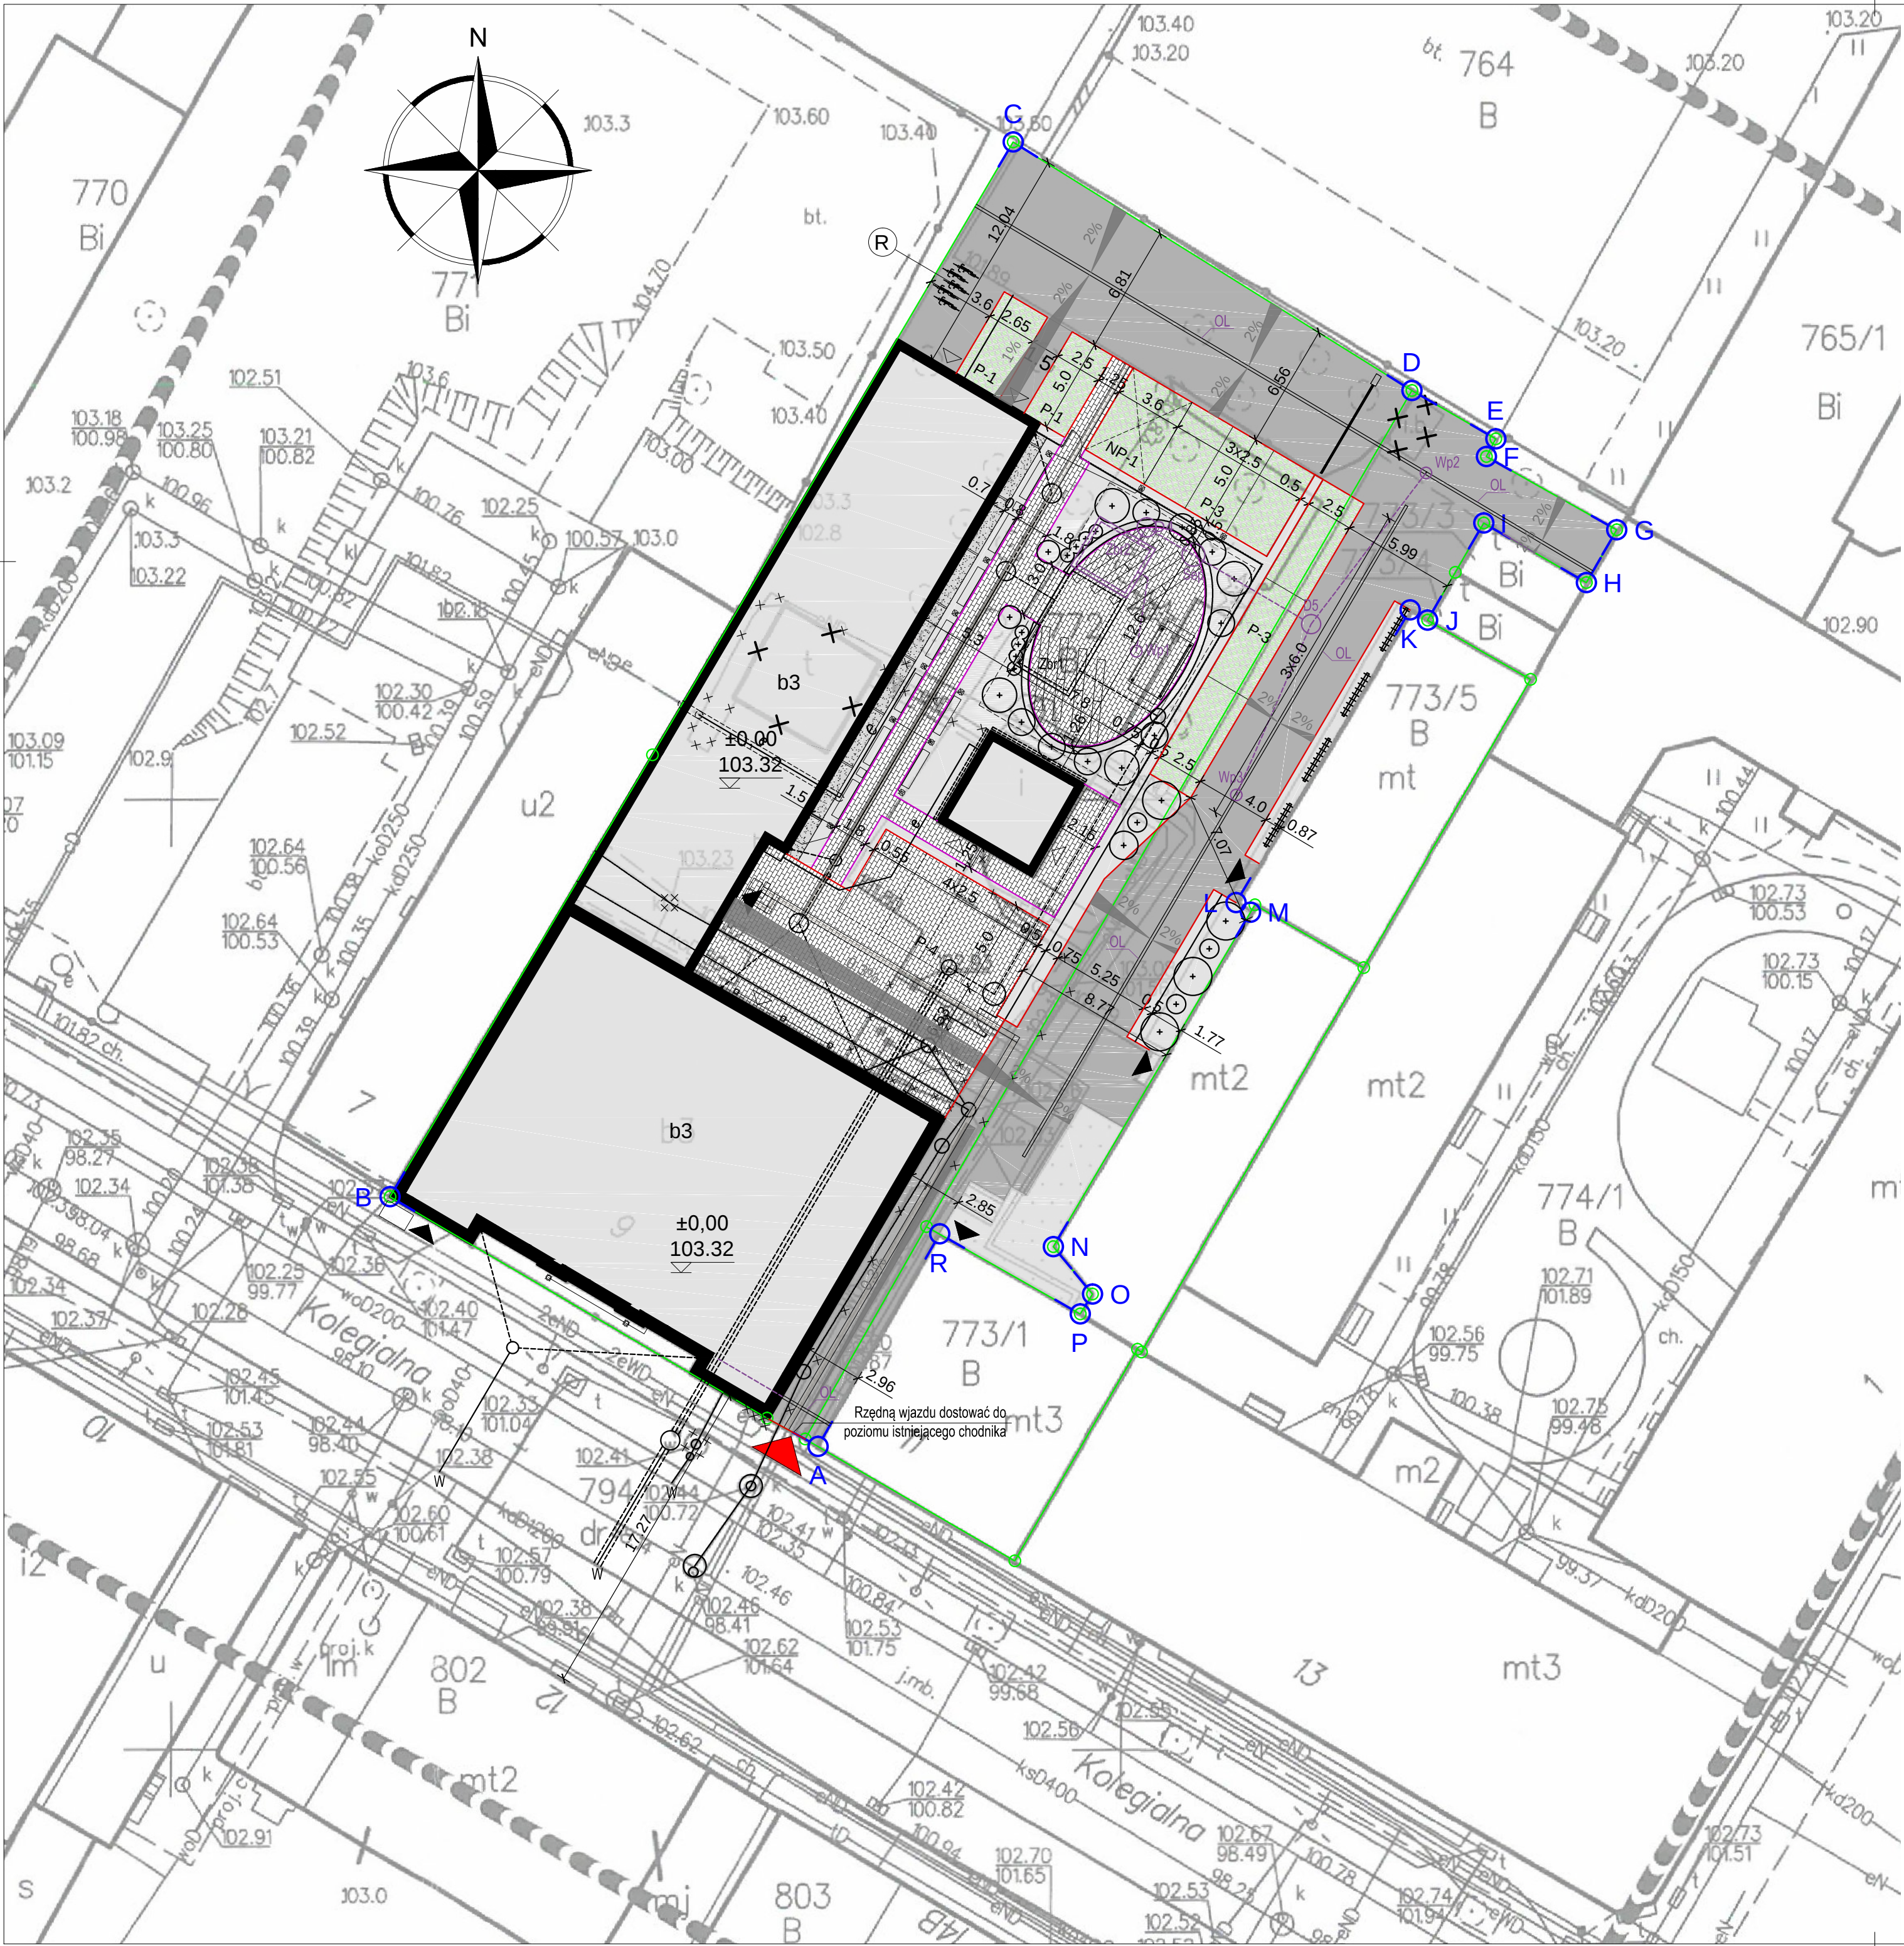

Etapowanie:

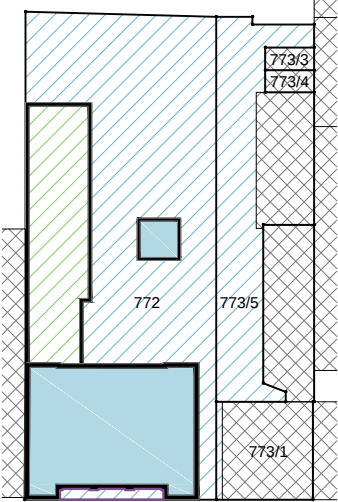


LEGENDA:

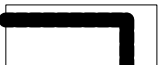


Zakres aktualizacji mapy do celów projektowych;




Zakres opracowania;

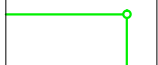

Granice działek objętych opracowaniem;

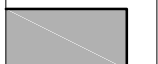

Ciąg pieszo-jezdny - płyty betonowe wielkowymiarowe przystosowane do ruchu kołowego;

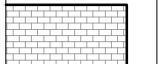


Ciągi piesze i plac przed wejściem głównym - drobnowymiarowa kostka betonowa z betonu szlachetnego;




Miejsca parkingowe - kostka betonowa ażurowa porzeczasta trawą;




Zakres odrębnych opracowań;

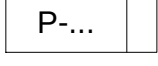


Projektowane miejsca postojowe - ilość 12;

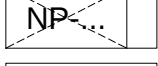

Projektowane miejsca postojowe NPS - ilość 1;

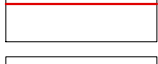

Krawężnik betonowy wtopiony;

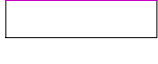

Obrzeże betonowe chodnikowe;



Szlaban;



Istniejący wjazd na podwórze;



Część instalacji kanalizacji deszczowej zbierająca wody z terenów utwardzonych;



Odwodnienie liniowe;



Studnia kanalizacji deszczowej rewizyjna;



Separator koalescencyjny;



Zbiornik retencyjny wód deszczowych;



Wpust uliczny;

Jednostka projektowa:	 kompleksowa obsługa budownictwa			ul. Zimowa 18 87-800 Włocławek tel. kom. 607 542 675
Lokalizacja:	Województwo Mazowieckie, Miasto Płock ul. Kolegiarna 9 Dz. Nr. 772, 773/1, 773/5.			
Inwestor:	Gmina Miasto Płock Pl. Stary Rynek 1; 09-400 Płock			
Nazwa inwestycji:	REMONT, PRZEBUDOWA, NADBUDOWA I ROZBUDOWA BUDYNKU URZĘDU STANU CYWILNEGO 09-402 PŁOCK, UL. KOLEGIARNA 9 DZ.NR 772, 773/1,773/5,			
Zakres opracowania:	Budowa parkingu wewnętrznego, dróg wewnętrznych, na terenie działek objętych opracowaniem			
Stadium dokumentacji:	Projekt budowlano - wykonawczy			
Nazwa rysunku:	PZT			
Projektant:	mgr inż. Piotr Przybylski nr uprawnień budowlanych KUP/0046/POOD/04			Podpis:
Asystent Projektanta:	inż. Tomasz Krysztoforski			
Data:	28.10.2019r.	Skala:	1:250	Branża:
				drogowa
				Nr rysunku:
				2