


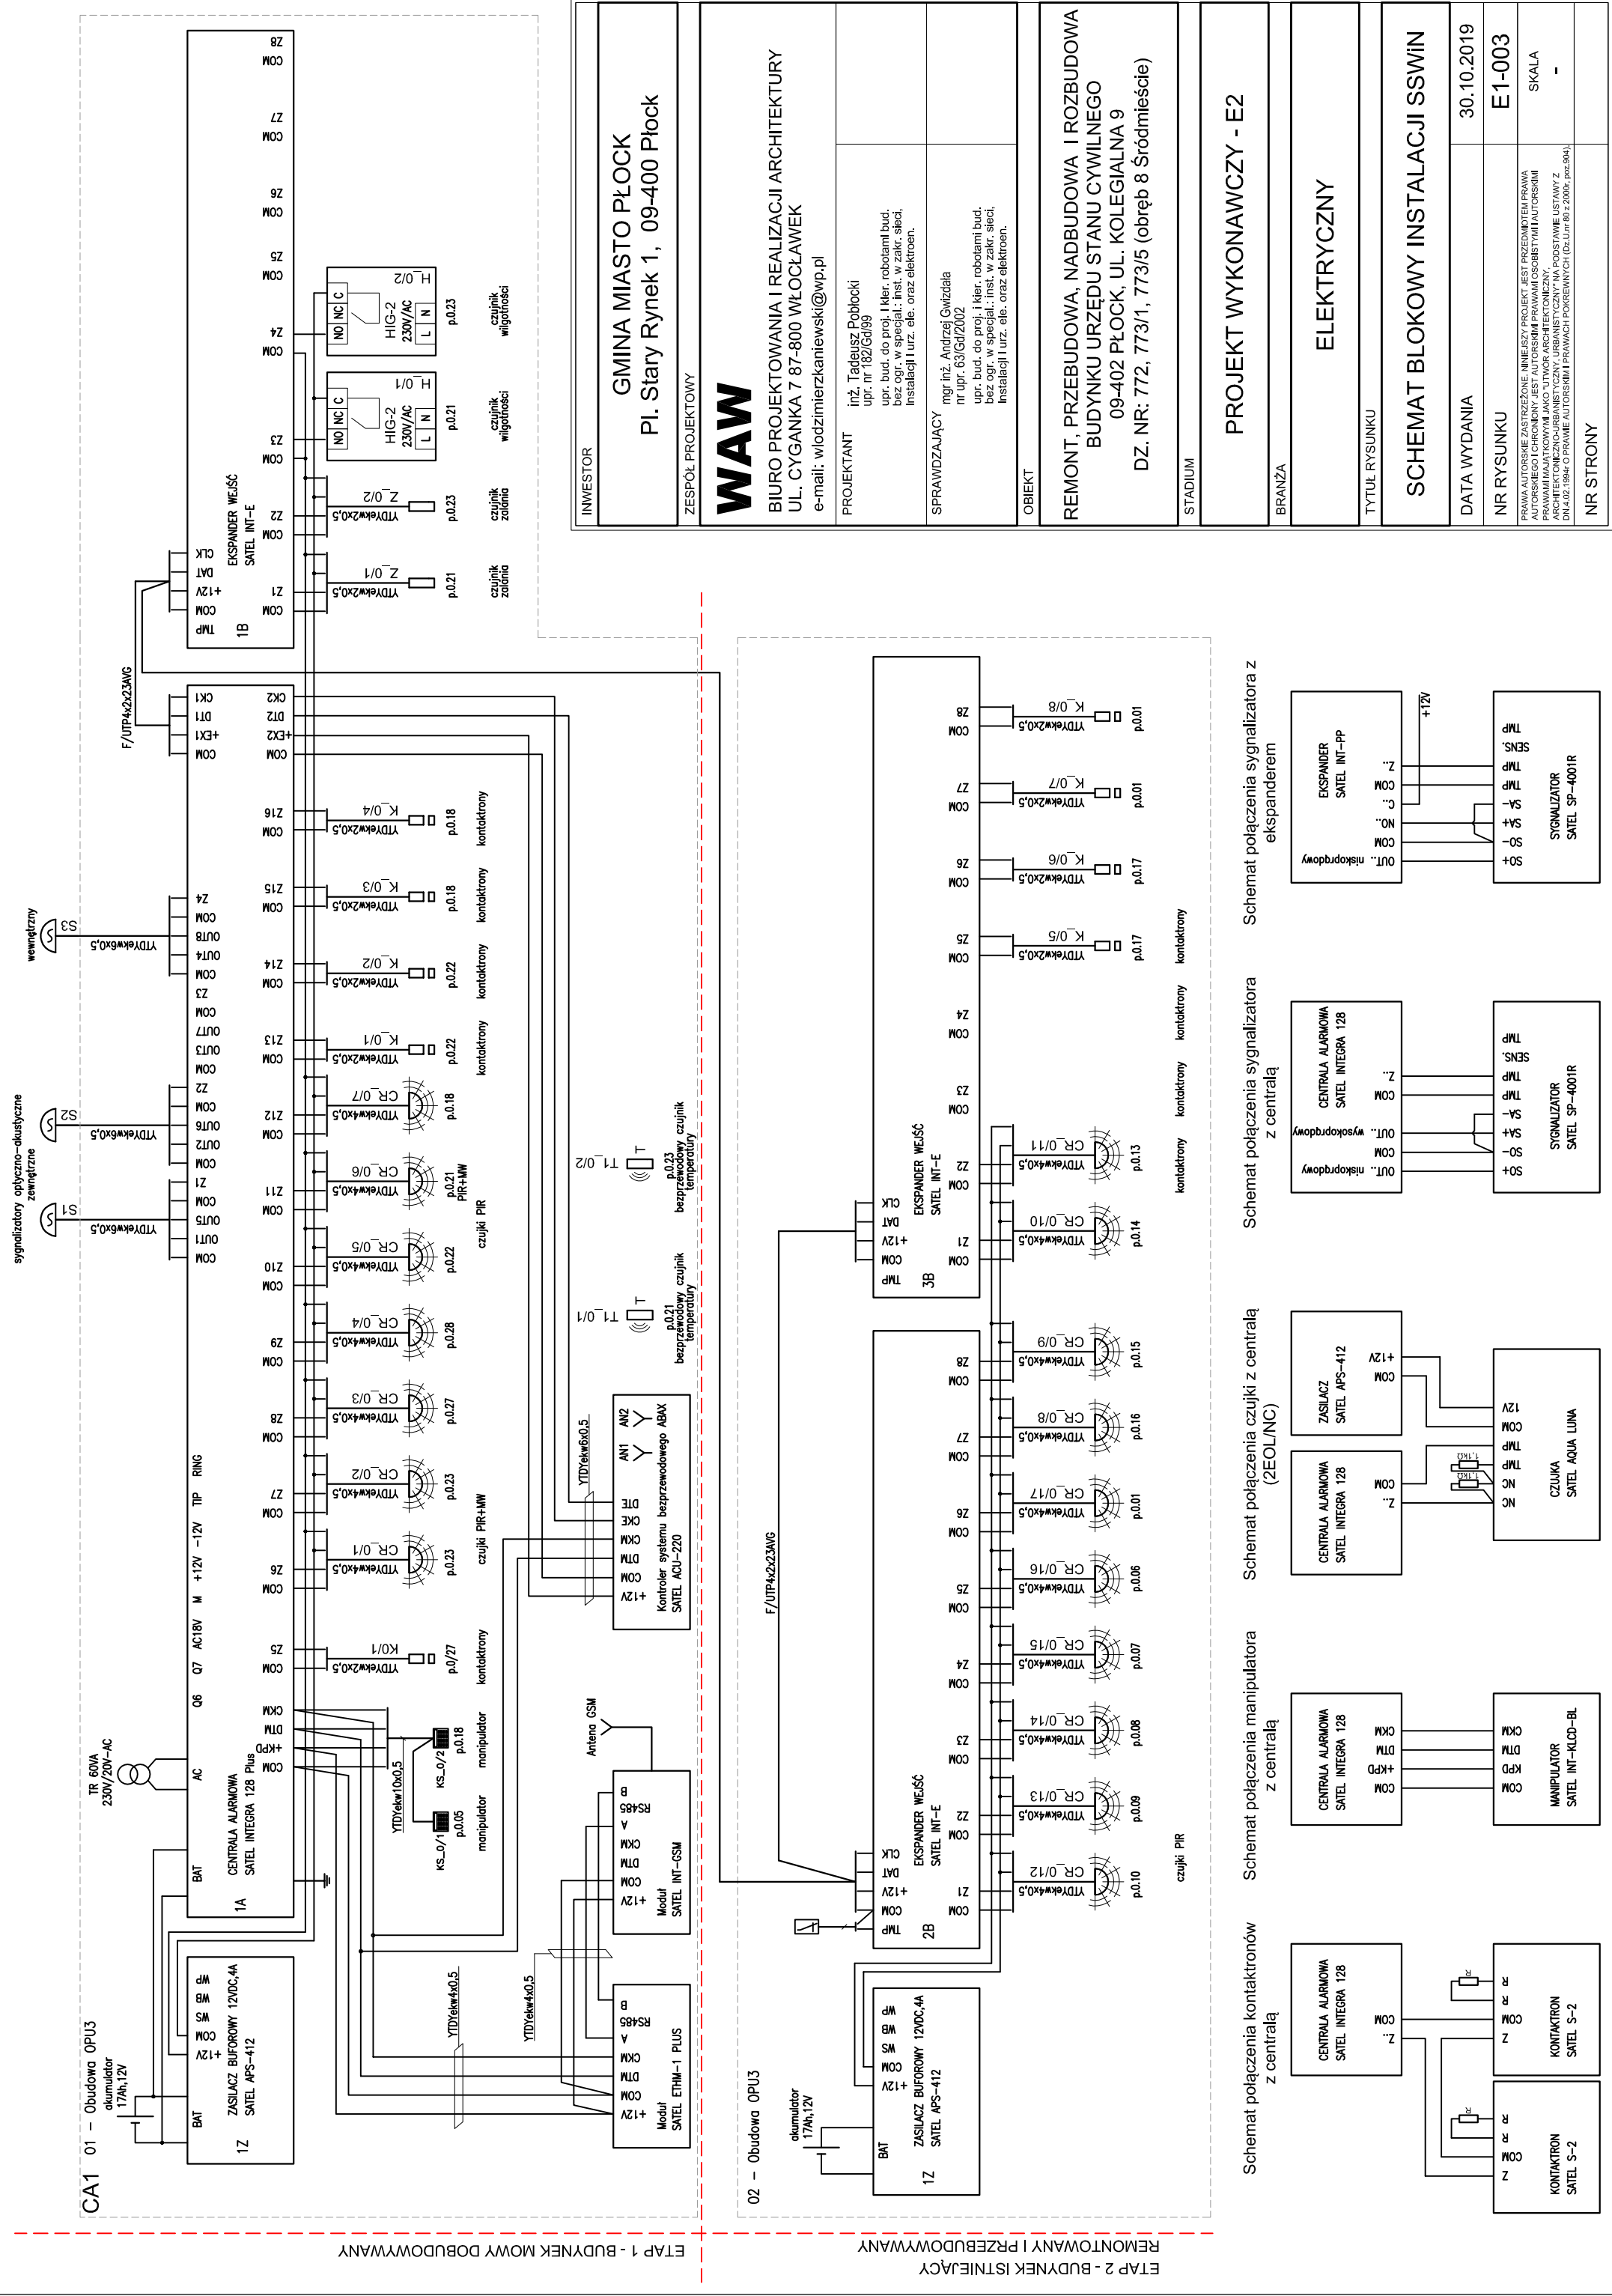

INWESTOR	
GMINA MIASTO PŁOCK Pl. Stary Rynek 1, 09-400 Płock	
ZESPÓŁ PROJEKTOWY	
WAW	
BIURO PROJEKTOWANIA I REALIZACJI ARCHITEKTURY UL. CYGANKA 7 87-800 WŁOCŁAWEK e-mail: wlozmiernikaniewski@wp.pl	
PROJEKTANT	inż. Tadeusz Pobłocki upr. nr 182/Gd99 upr. bud. do proj. i kier. robotami bud. bez ogr. w specjál.: inst. w zakr. siéd, instalacji i urz. ele. oraz elektroen.
SPRAWDZAJĄCY	mgr inż. Andrzej Gwizdała nr upr. 63/Gd/2002 upr. bud. do proj. i kier. robotami bud. bez ogr. w specjál.: inst. w zakr. siéd, instalacji i urz. ele. oraz elektroen.
OBIEKT	
REMONT, PRZEBUDOWA, NADBUDOWA I ROZBUDOWA BUDYNKU URZĘDU STANU CYWILNEGO 09-402 PŁOCK, UL. KOLEGIALNA 9 DZ. NR: 772, 773/1, 773/5 (obręb 8 Śródmieście)	
STADIUM	
PROJEKT WYKONAWCZY - E2	
BRANŻA	
ELEKTRYCZNY	
TYTUŁ RYSUNKU	
SCHEMAT BLOKOWY INSTALACJI SSWiN	
DATA WYDANIA	30.10.2019
NR RYSUNKU	E1-003
PRAWA AUTORSKIE ZASTRZEŻONE. NINIEJSZY PROJEKT JEST PRZEDMIOTEM PRAWA AUTORSKIEGO I CHRONIONY JEST PRZED KOPIOWANIEM I ROZPOWIERZANIEM. WSKAZANIE PRAW AUTORSKICH NIE WYKŁUCZA MOŻLIWOŚCI WYKORZYSTANIA WYKONANYCH PRAC ARCHITEKTONICZNO-URBANISTYCZNYCH, URBANISTYCZNYCH NA PODSTAWIE USTAWY Z DN.4.02.1984r. O PRAWIE AUTORSKIM I PRAWACH POKREWNYCH (Dz.U.nr 80 z 2000r. poz.304).	
NR STRONY	