MAPA DO CELÓW PROJEKTOWYCH		
Oznaczenie kancelaryjne zgłoszenia pracy geodezyjnej		WGD-I.6640.501.2019
Miejscowość		Płock
Jednostka ewidencyjna	Identyfikator	146201_1
	Nazwa	M. Płock
Obręb ewidencyjny	Identyfikator	0008
	Nazwa	Śródmieście
Skala mapy		1:500
Nazwa układu współrzędnych	Prostokątnych płaskich	2000/21
	Wysokości	Kronsztadt 60
Oznaczenie granic obszaru, które były przedmiotem aktualizacji		— — —
Oznaczenie i informacje o służebnościach gruntowych mających wpływ na zagospodarowanie gruntów zlokalizowanych w granicach projektowanej inwestycji		Nie badano
Oznaczenie i symbol konturu użytku gruntowego, który nie jest ujawniony w bazie danych ewidencji gruntów i budynków		Brak
Usługi GeoJezyjno - Kartograficzne i Klasyfikacja Gruntów Danuta Sobiecka 09-410 Płock, ul. Gen. M. Anderса 60 NIP 774-191-35-75 tel. 593-67-00 tel. kom. 0609 700333		Geodeta Uprawniony Danuta Sobiecka nr upr. 11517 Płock, dn.07.05.2019r.

Nie wykluczam istnienia w terenie urządzeń podziemnych nie pokazanych na mapie, które nie zostały odnalezione podczas wykonywania inwentaryzacji geodezyjnej lub które nie zostały zgłoszone do inwentaryzacji przed zasypaniem.

Poświadcza się, że niniejszy dokument został opracowany w wyniku prac geodezyjnych i kartograficznych, których rezultaty zawiera operat techniczny wpisany do ewidencji materiałów państwowego zasobu geodezyjnego i kartograficznego

Organ prowadzący państwowy zasób geodezyjny i kartograficzny	PREZYDENT MIASTA PŁOCKA
Identyfikator ewidencyjny materiału zasobu operatu technicznego	P.1462. 2019.G.24
Data wpisania operatu technicznego do ewidencji materiałów zasobu	2019 06- 0 6
Imię, nazwisko i podpis osoby reprezentującej organ	z up. Prezydenta Miasta Płocka Ilona Kaniska Podinspektor Zespołu Dokumentacji Geodezyjnej i Kartograficznej

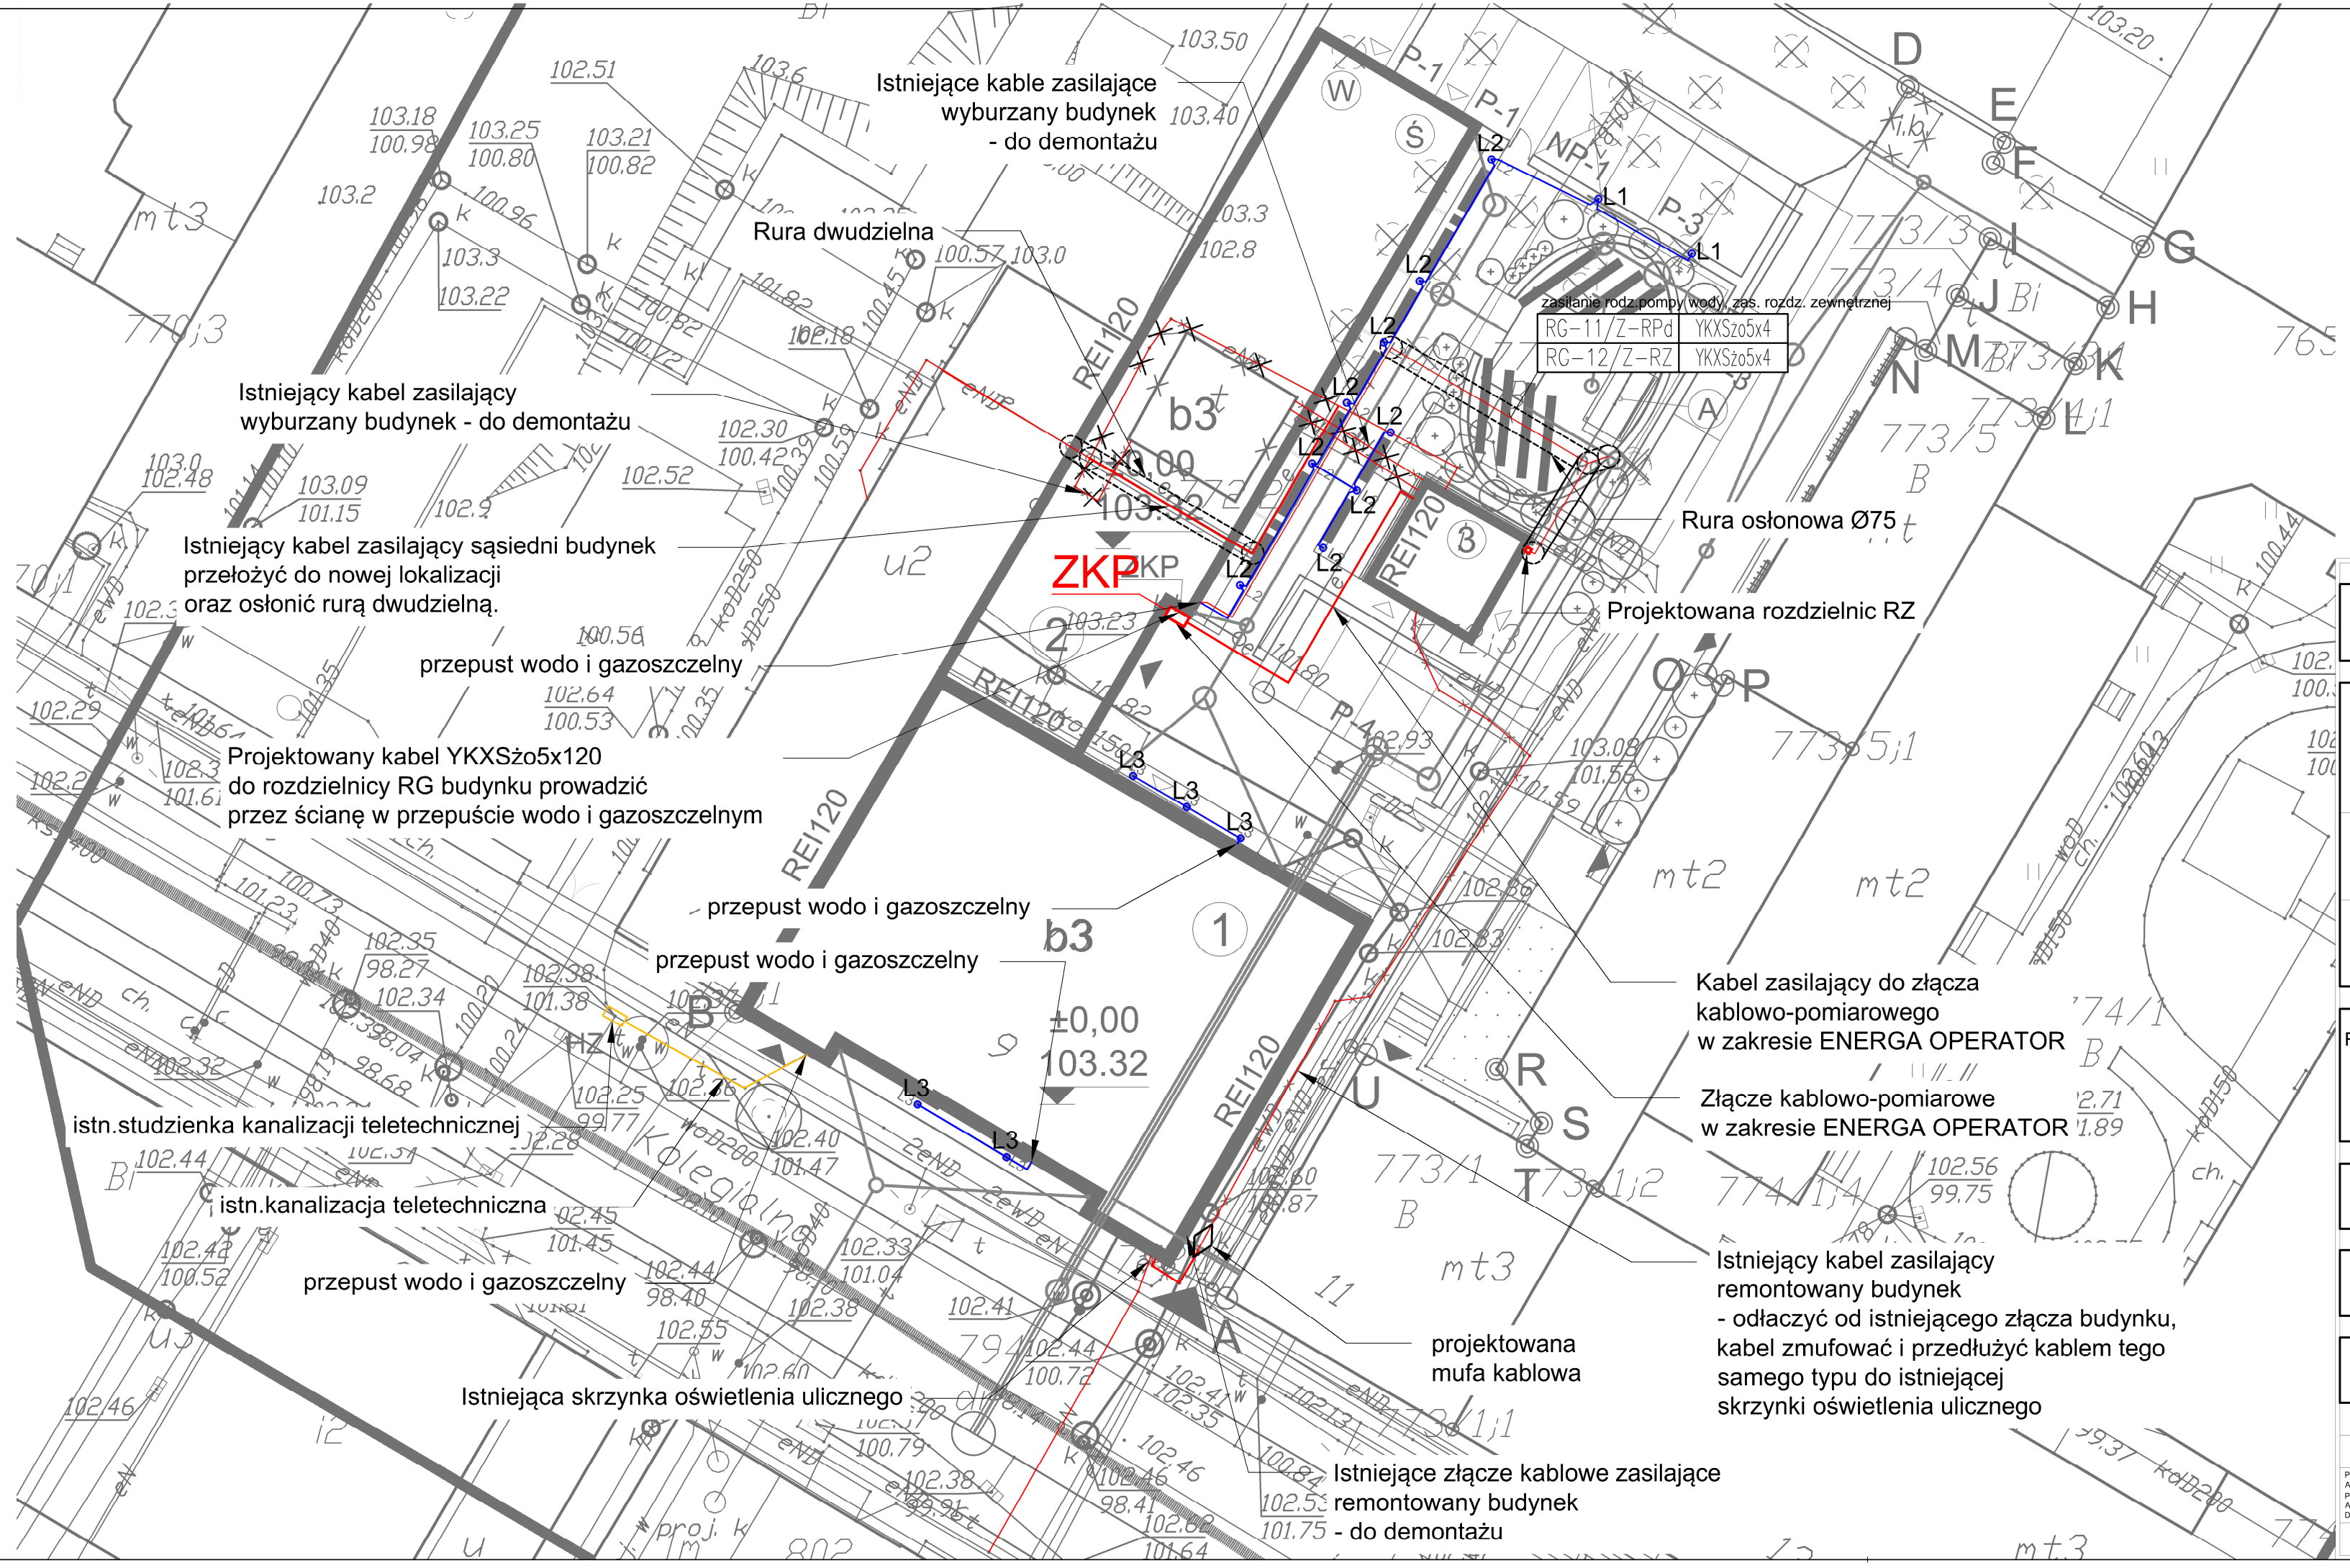

OCHRONA PRZECIWPORAŻENIOWA SZYBKIE, SAMOCZYNNE WYŁĄCZENIE ZASILANIA W UKŁADZIE SIECIOWYM TN-C-S

LEGENDA:

- złącze/rozdzielnica elektryczna
- eN — proj. trasa kabla elektroenergetycznego nn
- e.ośw. — proj. trasa kabla oświetlenia zewnętrznego
- proj. rura osłonowa
- × demontaże
- L1 — proj.oprawa oświetlenia zewnętrznego typu słupek LED h=250cm
- L2 — proj.oprawa oświetlenia zewnętrznego typu słupek LED h=40cm
- L3 — proj.oprawa oświetlenia zewnętrznego do montażu w ziemi, LED

Uwaga:
1. Kable układać zgodnie z normą N SEP-E 004 zwracając szczególną uwagę na miejsca skrzyżowań i zbliżeń z innymi urządzeniami i sieciami podziemnymi.
2. Kable zasilające oprawy oświetlenowe na całej długości układać w rurach osłonowych np DVK 75 (AROT).

INWESTOR

GMINA MIASTO PŁOCK
Pl. Stary Rynek 1, 09-400 Płock

ZESPÓŁ PROJEKTOWY

WAW

BIURO PROJEKTOWANIA I REALIZACJI ARCHITEKTURY
UL. CYGANKA 7 87-800 WŁOCŁAWEK
e-mail: wlodzimierzkaniewski@wp.pl

PROJEKTANT	inż. Tadeusz Pobłocki upr. nr 182/Gd/99 upr. bud. do proj. i kier. robotami bud. bez ogr. w specjal.: inst. w zakr. sieci, instalacji i urz. ele. oraz elektroen.	
SPRAWDZAJĄCY	mgr inż. Andrzej Gwizdała nr upr. 63/Gd/2002 upr. bud. do proj. i kier. robotami bud. bez ogr. w specjal.: inst. w zakr. sieci, instalacji i urz. ele. oraz elektroen.	

OBIEKT

REMONT, PRZEBUDOWA, NADBUDOWA I ROZBUDOWA BUDYNKU URZĘDU STANU CYWILNEGO
09-402 PŁOCK, UL. KOLEGIALNA 9
DZ. NR: 772, 773/1, 773/5 (obręb 8 Śródmieście)

STADIUM

PROJEKT WYKONAWCZY - E2

BRANŻA

ELEKTRYCZNY

TYTUŁ RYSUNKU

PLAN SIECI

DATA WYDANIA	30.10.2019
NR RYSUNKU	E2-017
SKALA	1:250
NR STRONY	

PRAWA AUTORSKIE ZASTRZEŻONE. NINIEJSZY PROJEKT JEST PRZEDMIOTEM PRAWA AUTORSKIEGO I CHRONIONY JEST AUTORSKIMI PRAWAMI OSOBISTYMI I AUTORSKIMI PRAWAMI MAJĄTKOWYMI JAKO "UTWÓR ARCHITEKTONICZNY, ARCHITEKTONICZNO-URBANISTYCZNY, URBANISTYCZNY" NA PODSTAWIE USTAWY Z DN.4.02.1994 O PRAWIE AUTORSKIM I PRAWACH POKREWNYCH (DZ.U.nr 80,z 2006r. poz.904).

715 x 297