


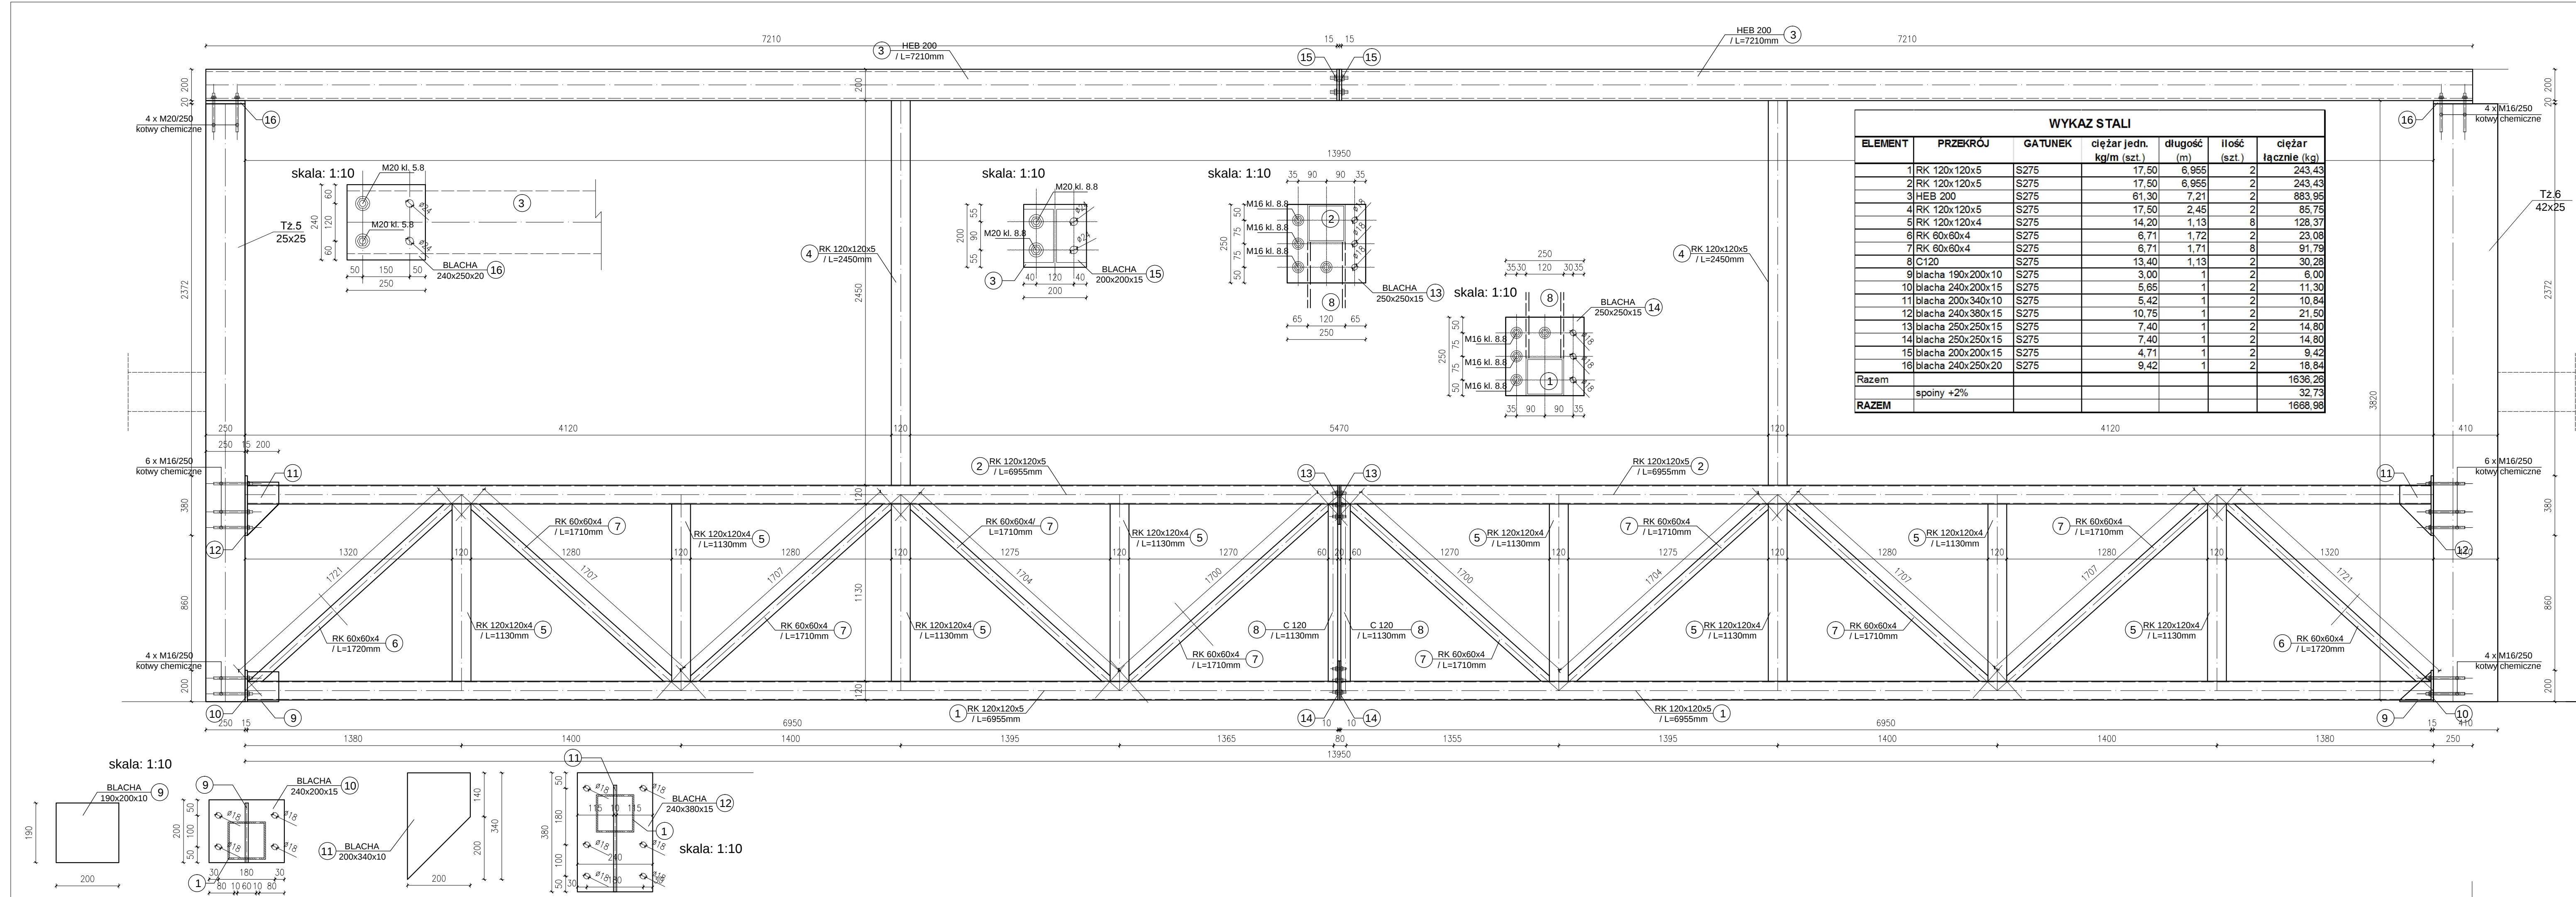

STAL KONSTRUKCYJNA: St4 (S275), śruby M16–M20 kl 6.8/8.8.
SPÓINA o_{min}= 4mm; 0,7t (t– gr. cieńszego elementu) ELEKTRODA EA–146
±0,00= wg projektu archit.
UWAGI:
– KONSTRUKCJE ZABEZPIECZYĆ ANTYKOROZYJNIE 2 MINIA + 2 CHLOROKAUCZUK;
o GRUBOŚCI ŁĄCZNEJ POWŁOK 80µm + 80µm
– KONSTRUKCJA RÓWNIEŻ ZABEZPIECZYĆ P.POŻ – SYSTEM OBUŁOWY np.: PROMATECT

GMINA MIASTO PŁOCK Pl. Stary Rynek 1, 09-400 Płock		
ZESPÓŁ PROJEKTOWY WAW BIURO PROJEKTOWANIA I REALIZACJI ARCHITEKTURY UL. CYGANKA 7 87-800 WŁOCŁAWEK e-mail: wlodzimierzkaniewski@wp.pl		
PROJEKTANT	mgr inż. SŁAWOMIR SERKOWSKI KUP/BO/0105/16 nr upr.: KUP/0061/PWBKb/16 w specjalności konstrukcje budowlane	podpis:
SPRAWDZAJĄCY	mgr inż. KAMIL SERKOWSKI KUP/IS/0062/12 nr upr.: WKP/0083/PPOOK/15 w specjalności konstrukcje budowlane	podpis:
OBIEKT REMONT, PRZEBUDOWA, NADBUDOWA I ROZBUDOWA BUDYNKU URZĘDU STANU CYWILNEGO 09-402 PŁOCK, UL. KOLEGIALNA 9 DZ. NR: 772, 773/1, 773/4, 773/5		
STADIUM PROJEKT WYKONAWCZY		
BRANŻA KONSTRUKCJE		
TYTUŁ RYSUNKU RYSUNEK KONSTRUKCYJNY: WIĄZAR 1 (L+P)		
DATA WYDANIA	30.10.2019	
NR RYSUNKU	K-4.7/ etap 2	
PRAWA AUTORSKIE ZASTRZEŻONE. NINIEJSZY PROJEKT JEST PRZEDMIOTEM PRAWA AUTORSKIEGO CHROŹONY. JEŚLI AUTOREM PRAWAM OŚOBISTYM I AUTORSKIM PRAWAM MAJĄTKOWYM JAKO TWÓRCY ARCHITEKTONICZNY, ARCHITEKTONICZNO-URBANISTYCZNY, URBANISTYCZNY NA PODSTAWIE USTAWY Z DN. 4.02.1994 O PRAWIE AUTORSKIM I PRAWACH POKREWNYCH (Dz.U. nr 80 z 2009r., poz. 904).		SKALA 1:20
NR STRONY		