



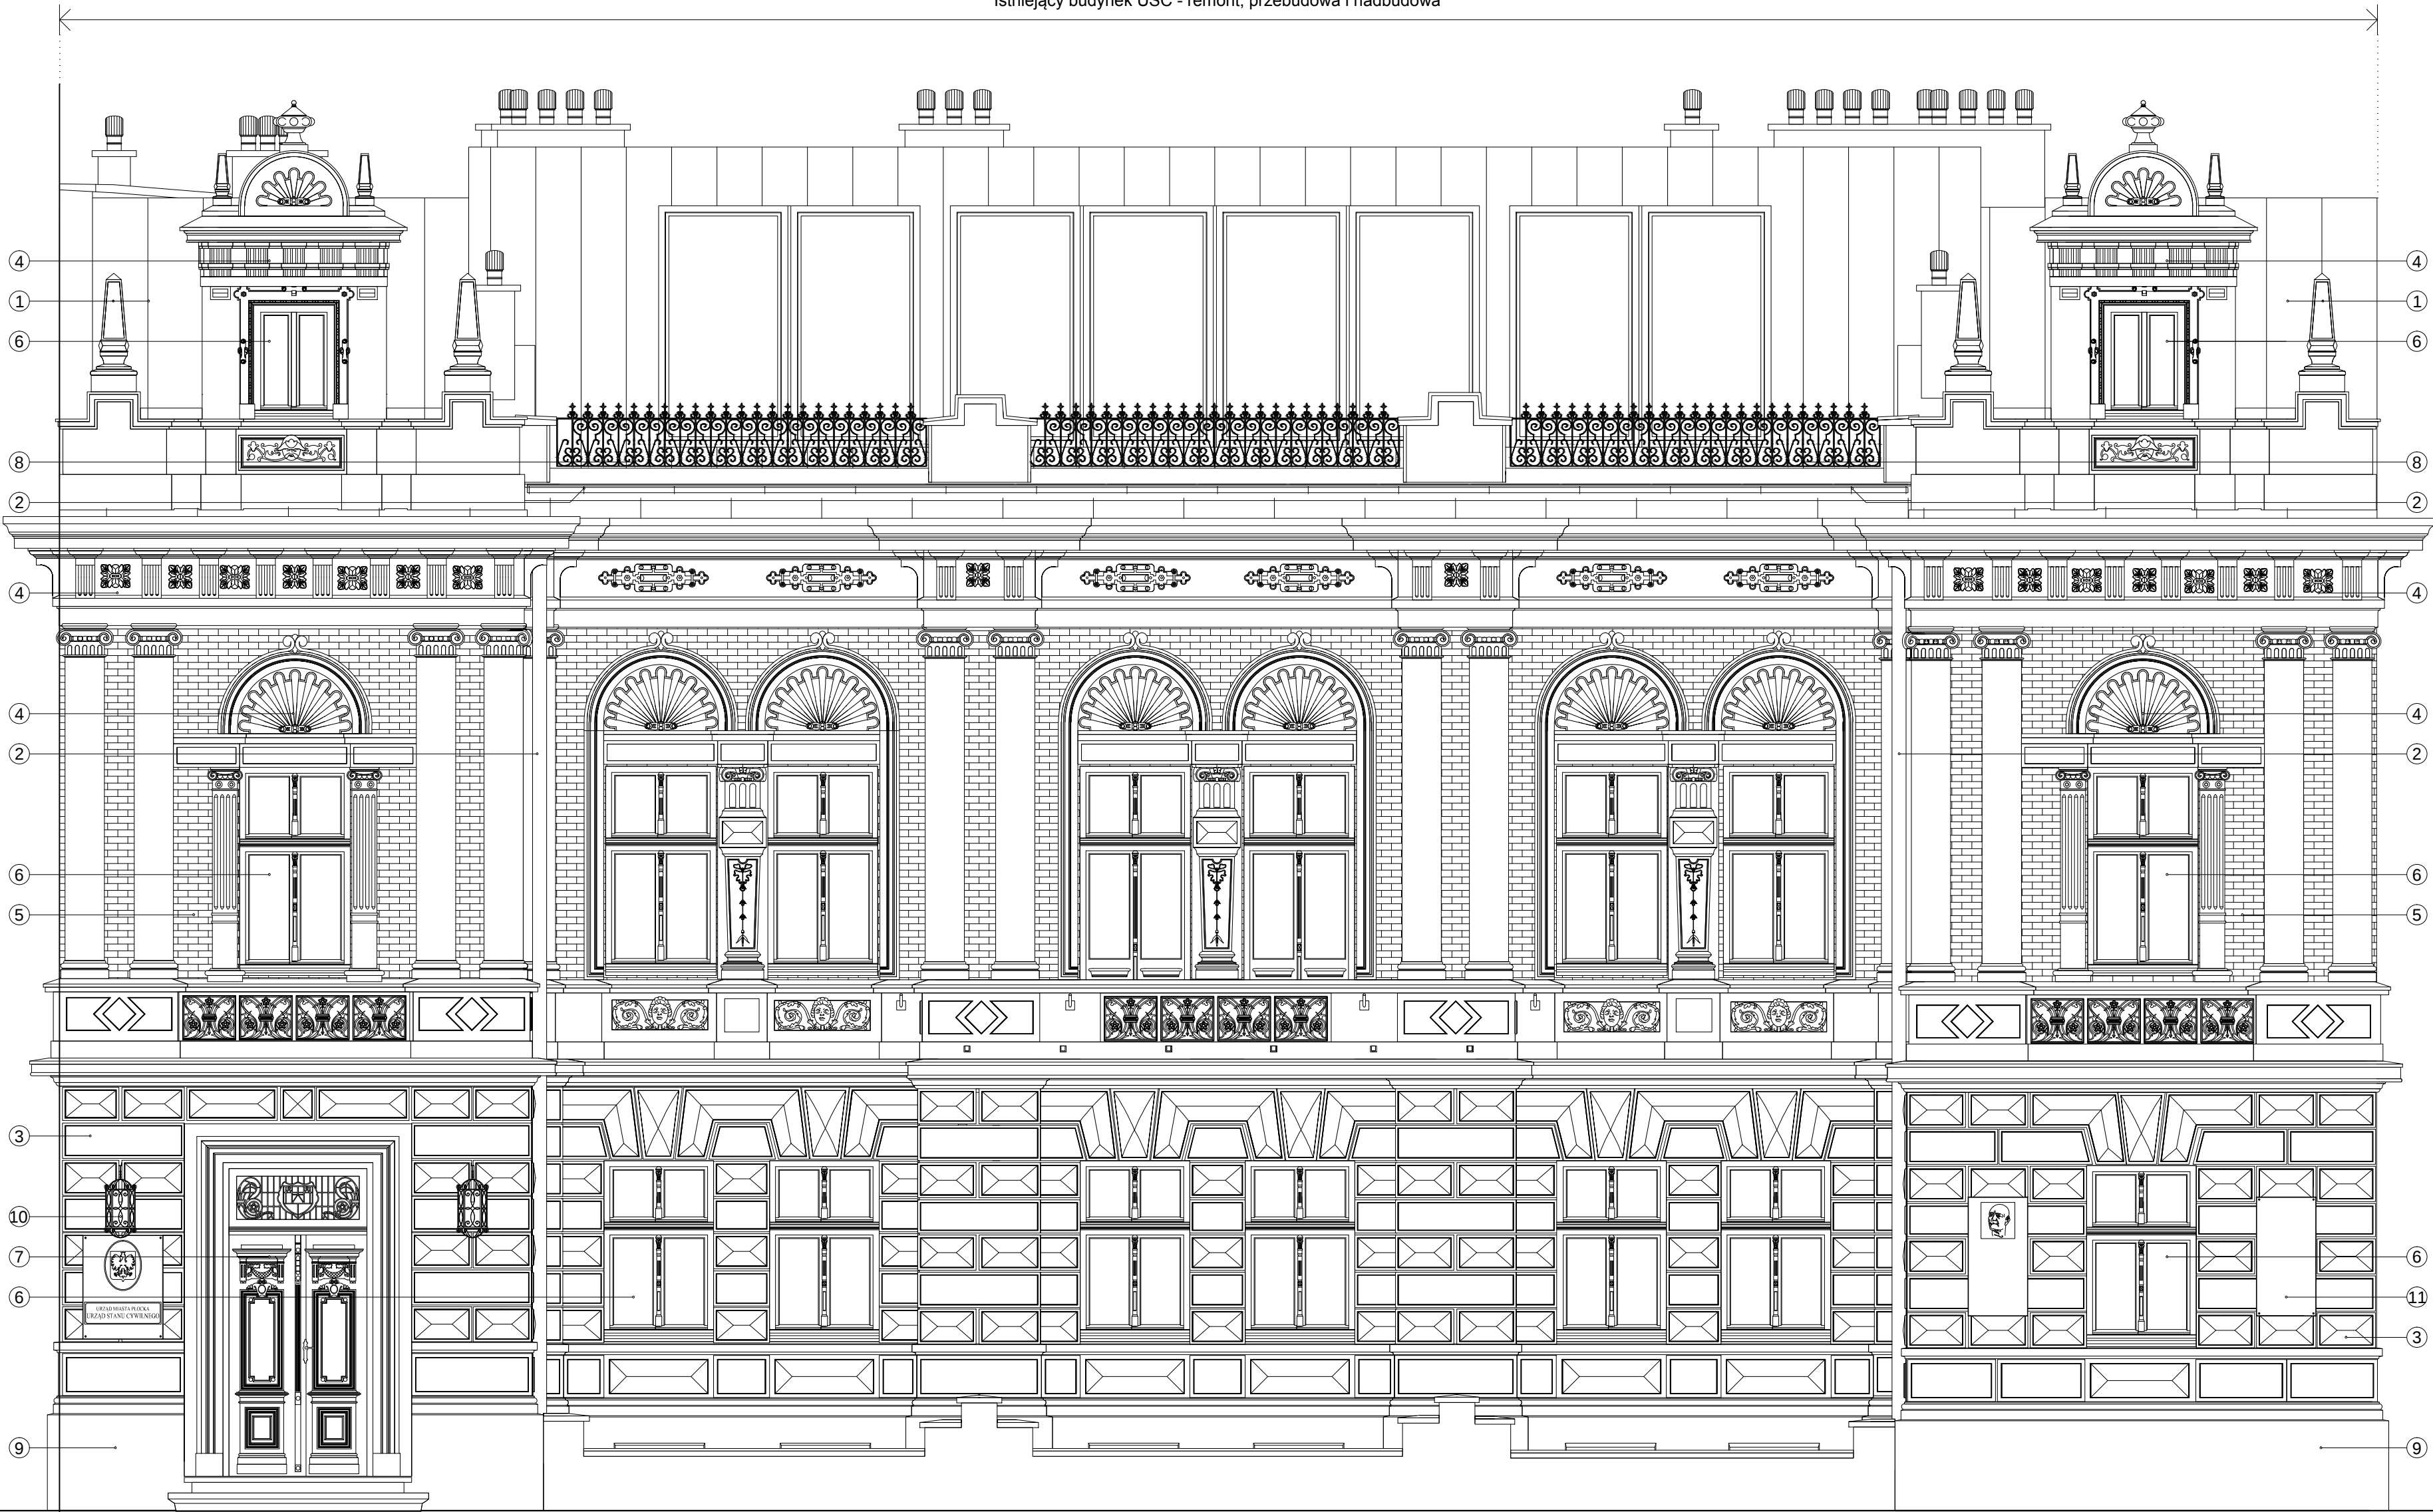

LEGENDA:

- ① Remont pokrycia dachu:
rozbiórka konstrukcji i pokrycia, częściowe odtworzenie i wykonanie nowej konstrukcji, zabezpieczenie ogniochronne i biologicznie–chronne, impregnacja, izolacja termiczna i paroprzepuszczalna, wykonanie pokrycia dachu blachą cynkowo–tytanową i detali historycznych blachą cynkową;
- ② Wymiana rynien, rur spustowych i obróbek blacharskich – blacha tytanowo–cynkowa;
- ③ Konserwacja zewnętrznych wypraw tynkarskich:
w fazie przygotowania – usunięcie luźnych i odspojonych wypraw do lica ceglanego, mycie lica wodą, w razie potrzeby uzupełnienia lub impregnacja wzmacniająca oraz dezynfekcja mikrobiologiczna; w fazie wykończenia – gruntowanie, tynkowanie, szpachlowanie oraz malowanie podkładowe i końcowe;
- ④ Konserwacja detali architektonicznych:
czyszczenie, wzmocnienie, uzupełnienie brakujących elementów, a następnie staranna reprofilacja gzymsów, opasek i dekoracji sztukatorskich, malowanie podkładowe i końcowe;
- ⑤ Konserwacja lica ceglanego:
czyszczenie gorącą parą, usuwanie mechaniczne, usunięcie zdegradowanych cegieł i zapraw spoinujących, wzmocnienie strukturalne osłabionych partii lica, naprawy murów, uzupełnienie drobnych ubytków w ceglach oraz spoinowania, lokalne scalenie kolorystyczne miejsc uzupełnianych, hydrofobizacja powierzchni wg wytycznych Programu Prac Konserwatorskich oraz pod nadzorem komisji konserwatorskiej;
- ⑥ Wymiana stolarki okiennej;
- ⑦ Korekty renowacyjne drzwi zewnętrznych;
- ⑧ Konserwacja metalowych krat i balustrad:
oczyszczenie, naprawa, naniesienie kontaktowych inhibitorów korozji, odtłuszczenie, zabezpieczenie powłokami antykorozyjnymi;
- ⑨ Remont i wykonanie izolacji przeciwdnej cokołu;
- ⑩ Montaż lampy – kopii lampy istniejącej;
- ⑪ Przygotowanie miejsca pod tablicę pamiątkową;

UWAGA:
Prace wykonywać przez uprawnionych konserwatorów zabytków, wg wytycznych z Programów Prac Konserwatorskich oraz pod nadzorem komisji konserwatorskiej;

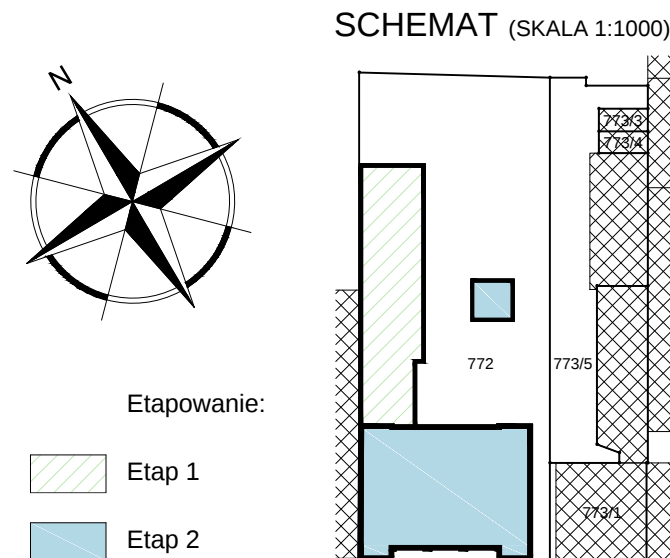

Etapowanie:
Etap 1
Etap 2

INWESTOR	
GMINA MIASTO PŁOCK Pl. Stary Rynek 1, 09-400 Płock	
ZESPÓŁ PROJEKTOWY	
WAW BIURO PROJEKTOWANIA I REALIZACJI ARCHITEKTURY UL. CYGANKA 7 87-800 WŁOCŁAWEK e-mail: wlodzimierzkaniewski@wp.pl	
PROJEKTANT	mgr inż. arch. WŁODZIMIERZ WITWICKI KPOIA nr KP-0021 nr upr.: WBPP-NN-8386-5/2/79 Wk w specjalności architektonicznej
SPRAWDZAJĄCY	mgr inż. arch. BARTŁOMIEJ BABIŃSKI KPOIA nr KP-0210 nr upr.: KPOKK IA 18/2005 w specjalności architektonicznej
OPRACOWANIE	tech. bud. PIOTR BROMIRSKI
OPRACOWANIE	inż. JOANNA BONOWICZ
OPRACOWANIE	mgr inż. arch. JAROSŁAW UMIŃSKI
OBIEKT	
REMONT, PRZEBUDOWA, NADBUDOWA I ROZBUDOWA BUDYNKU URZĘDU STANU CYWILNEGO 09-402 PŁOCK, UL. KOLEGIALNA 9 DZ. NR: 772, 773/1, 773/5 (obręb 8 Śródmieście)	
STADIUM	
PROJEKT WYKONAWCZY	
BRANZA	
ARCHITEKTURA	
TYTUŁ RYSUNKU	
PROJEKT REMONTU ELEWACJI I TERMOMEDERNIZACJI - ELEWACJA POŁUDNIOWA	
DATA WYDANIA	30.10.2019
NR RYSUNKU	E-1
PRAWA AUTORSKIE ZASTRZEŻONE. NINIEJSZY PROJEKT JEST PRZEDMIOTEM PRAWA AUTORSKIEGO I CHRONIONY JEST AUTORSKIMI PRAWAMI OSOBISTYMI I AUTORSKIMI PRAWAMI MAJĄTKOWYMI JAKO "UTWOR ARCHITEKTONICZNY, ARCHITEKTONICZNO-URBANISTYCZNY, URBANISTYCZNY" NA PODSTAWIE USTAWY Z DN.4.02.1994 O PRAWIE AUTORSKIM I PRAWACH POWIĄZANYCH (Dz.U. 90 z 2000, (zł. 904).	
NR STRONY	SKALA 1:50