
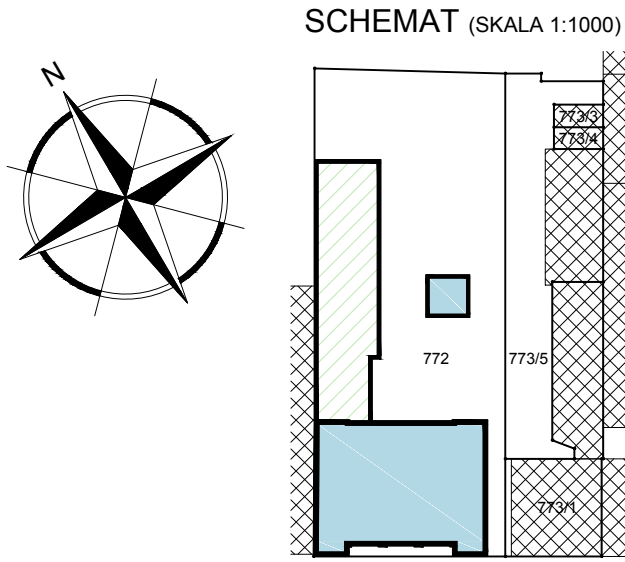


ISTNIEJĄCY BUDYNEK SĄSIEDNI

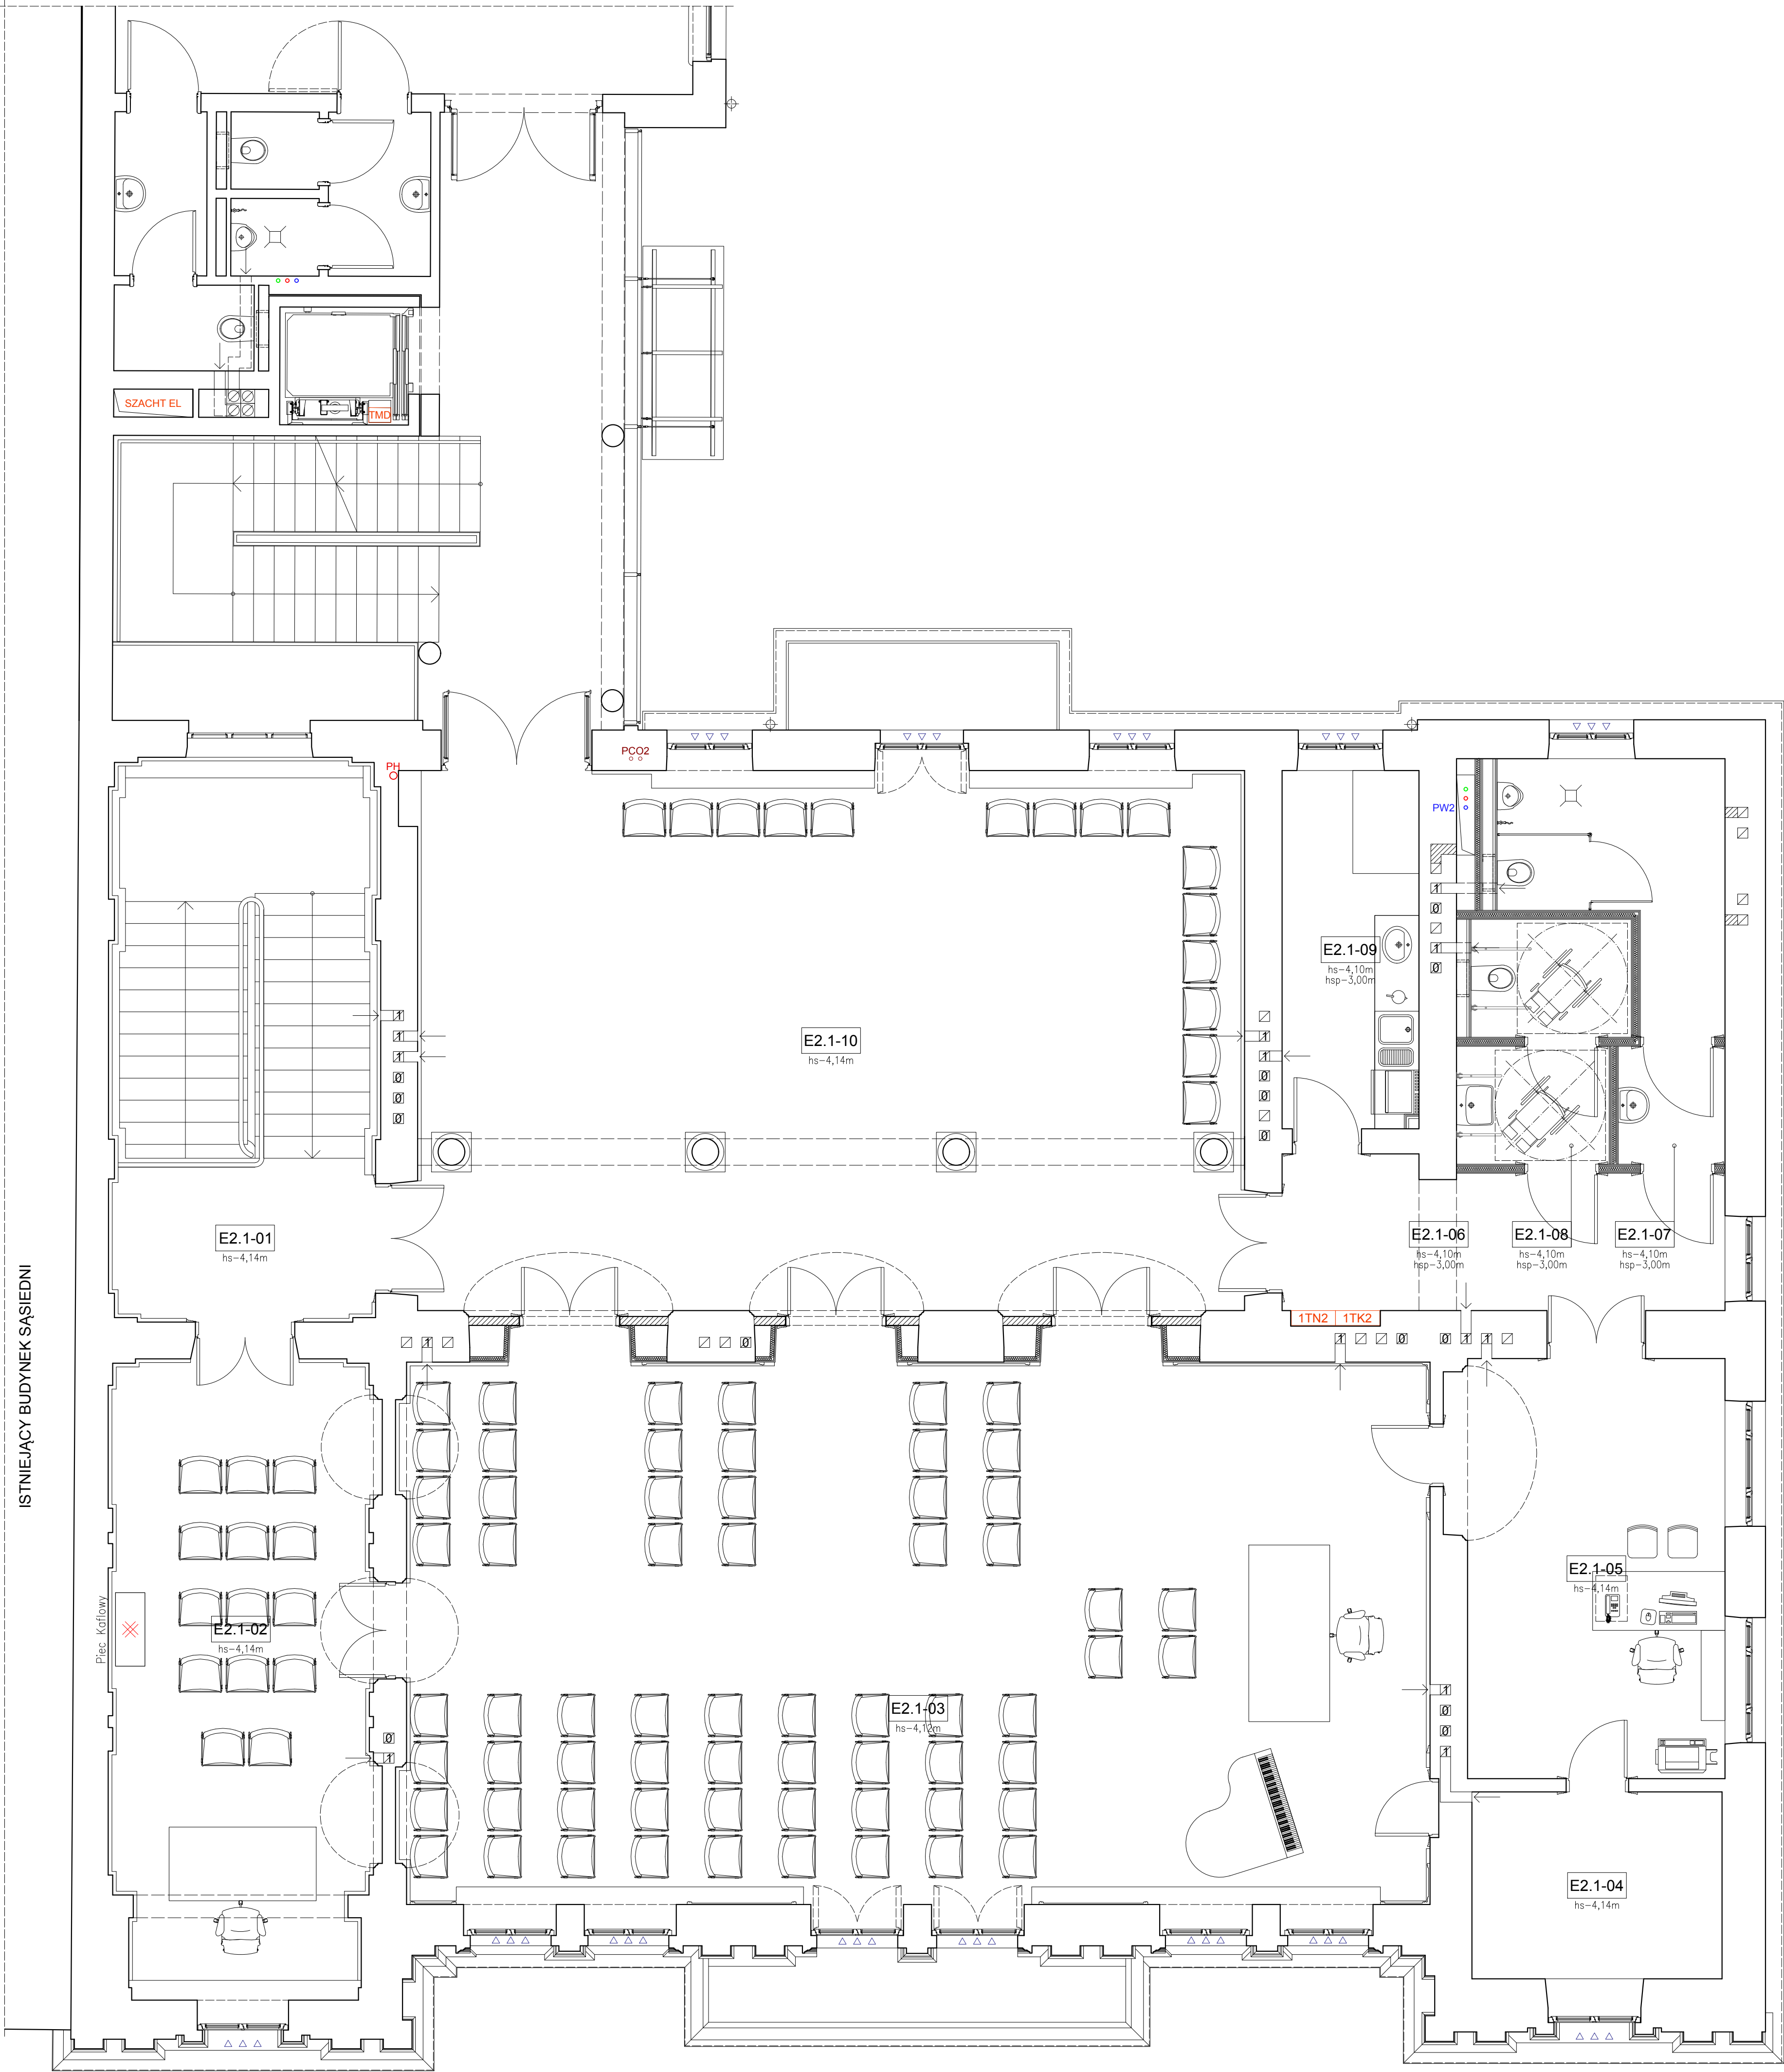

Etapowanie:
Etap 1
Etap 2

ZESTAWIENIE POMIESZCZEŃ 1 PIĘTRA (POZIOM "1"):					
Nr	Nazwa pomieszczenia	Powierzchnia (m²)	Suma (m²)	H stropu (m)	H sufitu (m)
E2.1-01	Klatka schodowa	27,92	311,16	—	—
E2.1-02	Sala toastów	30,42		4,14	—
E2.1-03	Sala ślubów	102,52		4,12	—
E2.1-04	Pomieszczenie pomocnicze	8,64		4,14	—
E2.1-05	Pomieszczenie biurowe	20,72		4,14	—
E2.1-06	Korytarz	11,68		4,10	3,00
E2.1-07	Ustępowi mężczyźni	10,68		4,10	3,00
E2.1-08	Ustępowi kobiet / NPS	6,80		4,10	3,00
E2.1-09	Pokój socjalny	9,06		4,10	3,00
E2.1-10	Foyer – Sala kolumnowa	82,72	311,16	4,14	—
1 Piętro razem (powierzchnia netto):			311,16		

INWESTOR	
GMINA MIASTO PŁOCK Pl. Stary Rynek 1, 09-400 Płock	
ZESPÓŁ PROJEKTOWY	
WAW BIURO PROJEKTOWANIA I REALIZACJI ARCHITEKTURY UL. CYGANKA 7 87-800 WŁOCŁAWEK e-mail: wloclawski@wp.pl	
PROJEKTANT	mgr arch. wnetrz WŁODZIMIERZ KANIEWSKI
OPRACOWANIE	mgr proj. wnetrz EWA KANIEWSKA-POPOWICZ
OBIEKT	
REMONT, PRZEBUDOWA, NADBUDOWA I ROZBUDOWA BUDYNKU URZĘDU STANU CYWILNEGO 09-402 PŁOCK, UL. KOLEGIALNA 9 DZ. NR: 772, 773/1, 773/5 (obwód 8 Śródmieście)	
STADIUM	
PROJEKT WYKONAWCZY	
BRANŻA	
WNĘTRZA	
TYTUŁ RYSUNKU	
RZUT 1 PIĘTRA - PROPONOWANY UKŁAD MEBLI	
DATA WYDANIA	30.10.2019
NR RYSUNKU	E2_AW-M2
NR STRONY	
SKALA 1:50	