



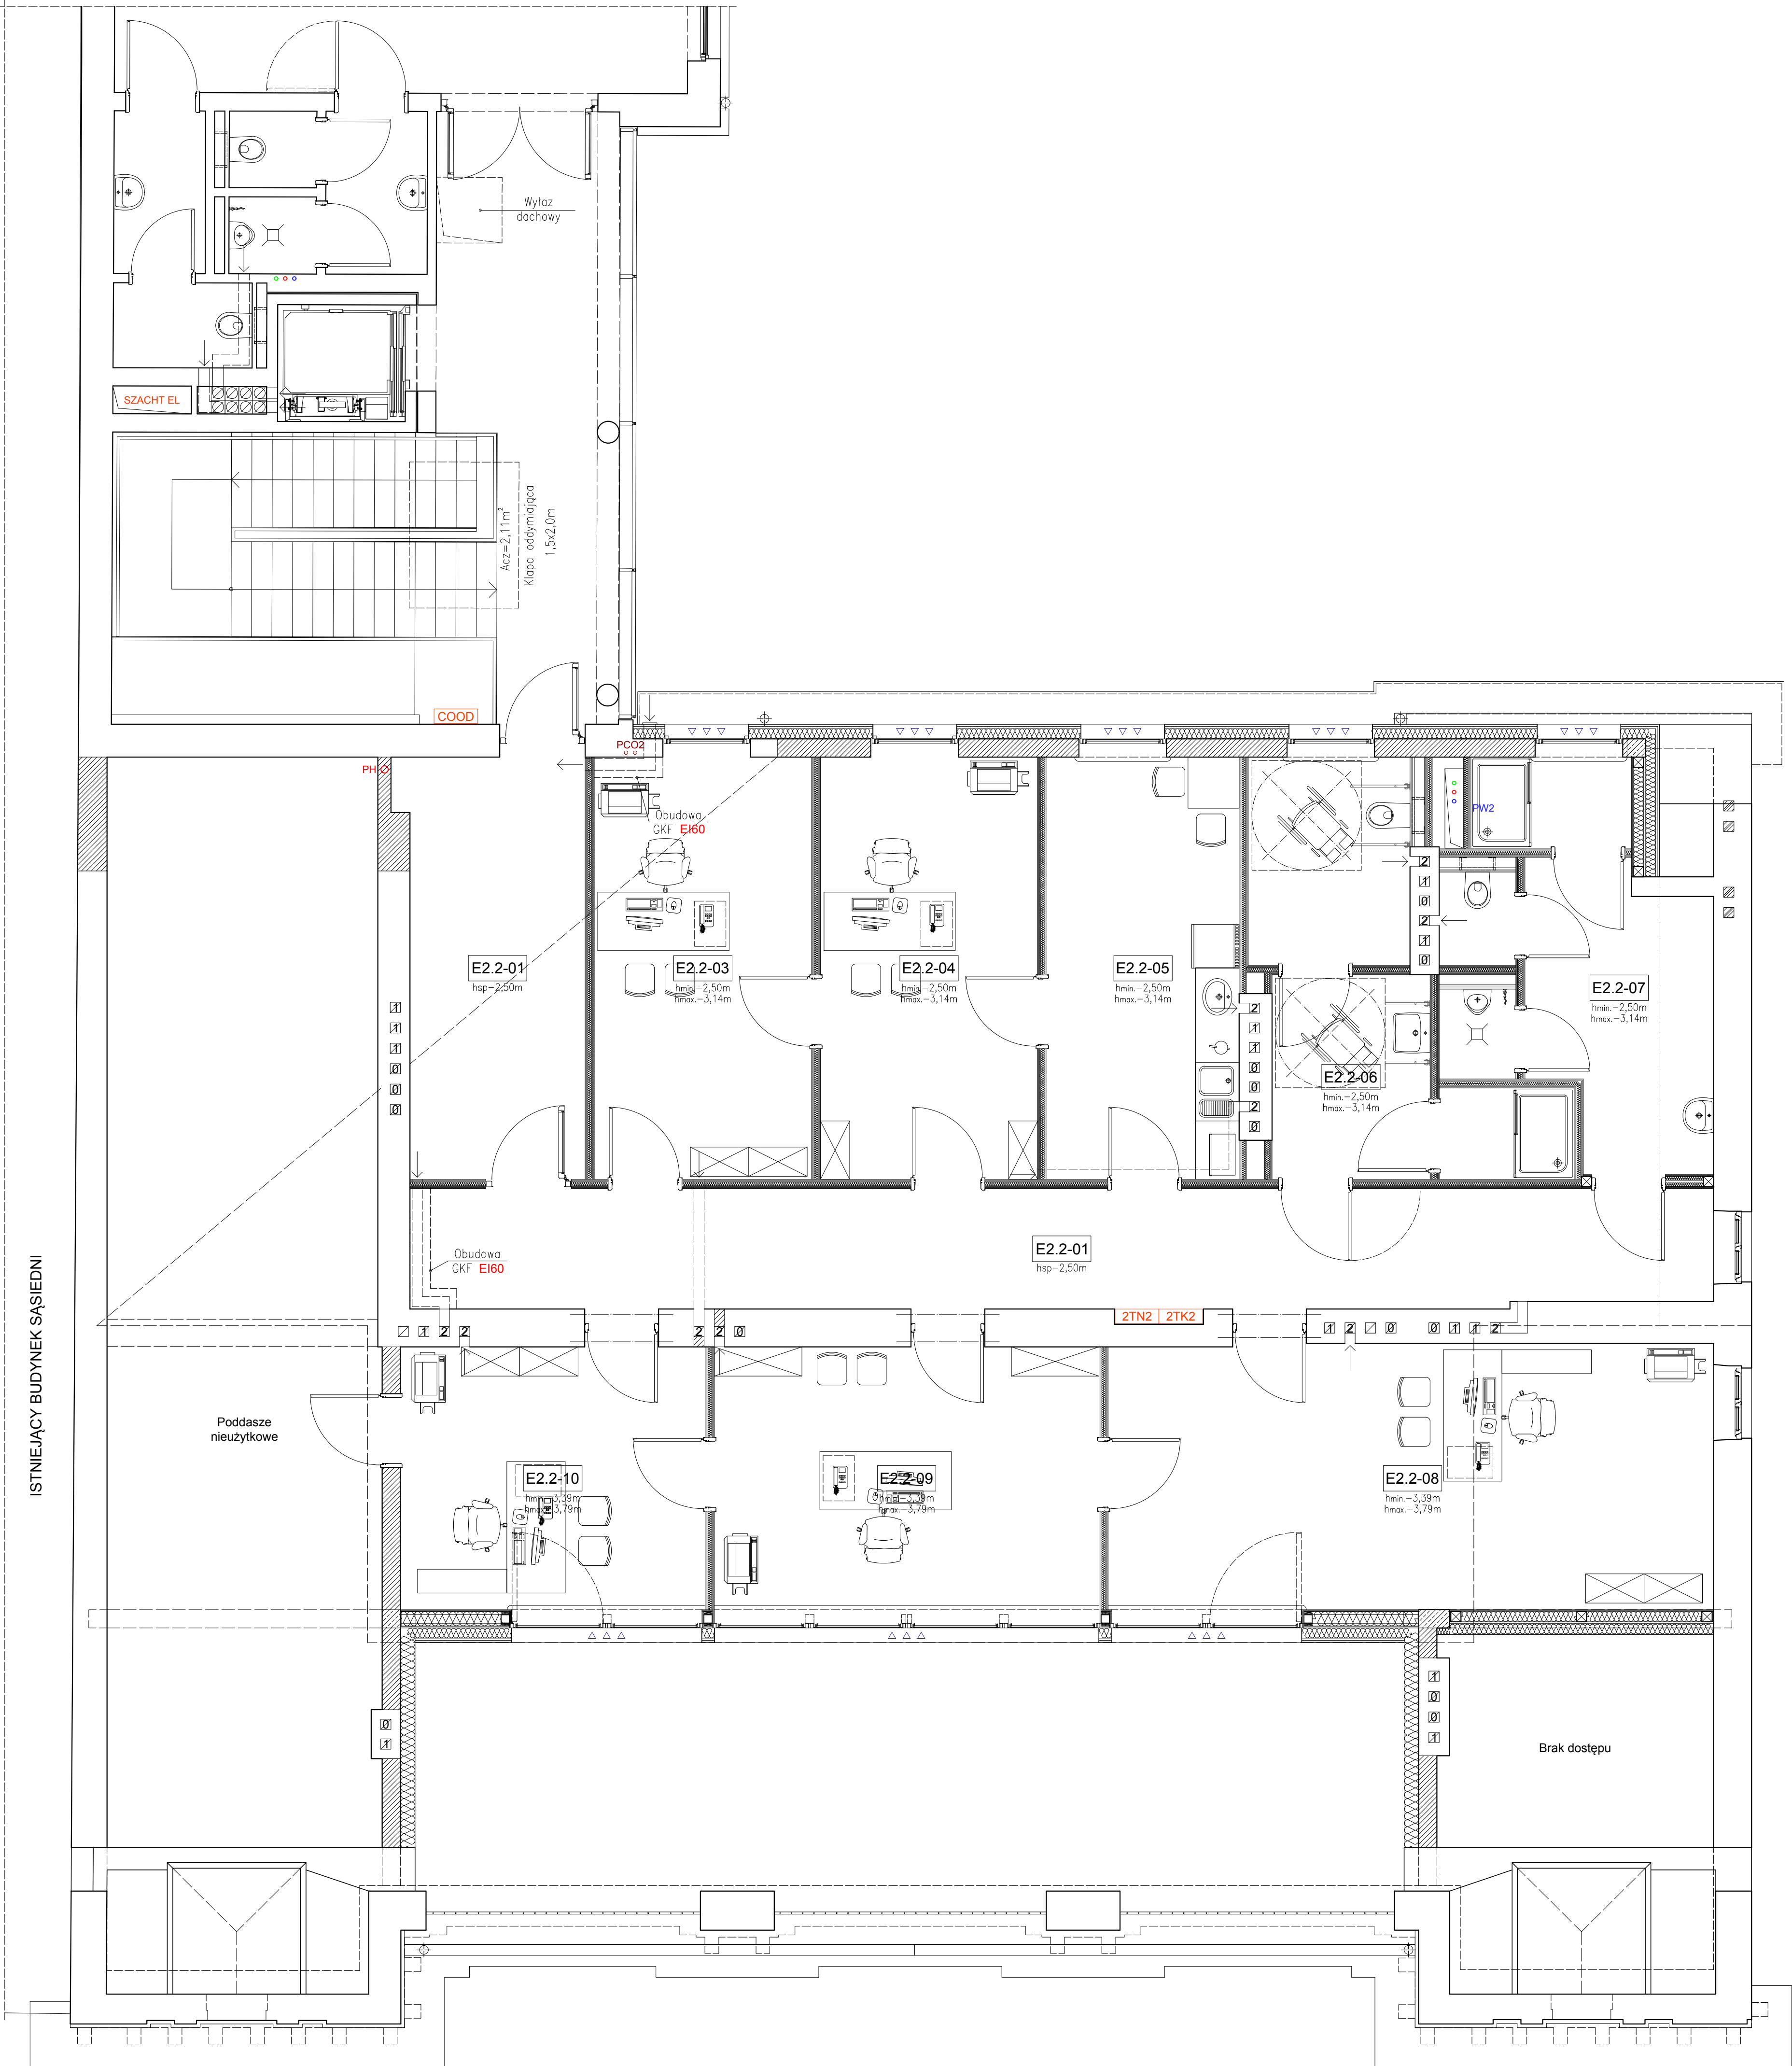

ISTNIEJĄCY BUDYNEK SĄSIEDNI

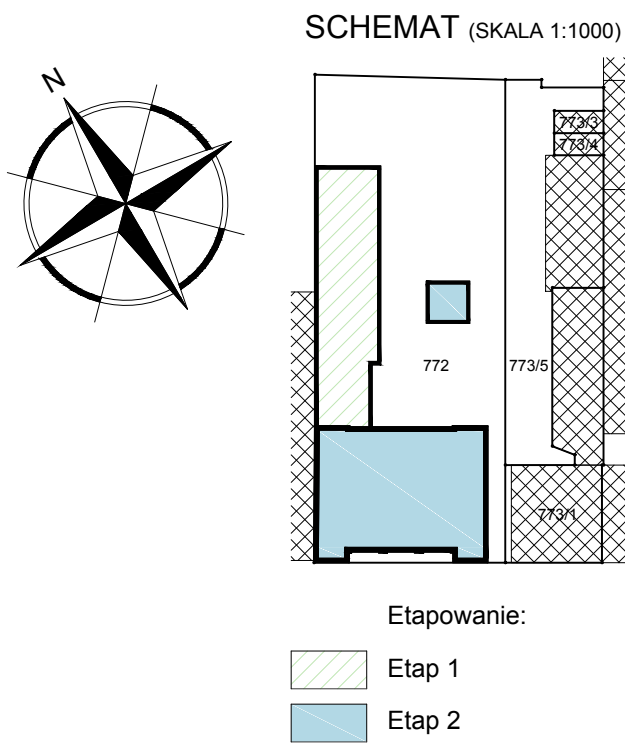

| ZESTAWIENIE POMIESZCZEŃ 2 PIĘTRA (POZIOM "2"): |                                                             |                   |           |              |                          |
|------------------------------------------------|-------------------------------------------------------------|-------------------|-----------|--------------|--------------------------|
| Nr                                             | Nazwa pomieszczenia                                         | Powierzchnia (m²) | Suma (m²) | H stropu (m) | H sufitu (m)             |
| E2.2-01                                        | Przedśionek przeciwpożarowy                                 | 13,88             | 186,61    | –            | 2,50                     |
| E2.2-02                                        | Korytarz                                                    | 29,19             |           | –            | 2,50                     |
| E2.2-03                                        | Pomieszczenie biurowe                                       | 17,21             |           | –            | hmin.–2,50<br>hmax.–3,14 |
| E2.2-04                                        | Pomieszczenie biurowe                                       | 17,21             |           | –            | hmin.–2,50<br>hmax.–3,14 |
| E2.2-05                                        | Pokój socjalny                                              | 15,24             |           | –            | hmin.–2,50<br>hmax.–3,14 |
| E2.2-06                                        | Pomieszczenie higieniczno-sanitarne kobiet / NPS (personel) | 14,71             |           | –            | hmin.–2,50<br>hmax.–3,14 |
| E2.2-07                                        | Pomieszczenie higieniczno-sanitarne mężczyzn (personel)     | 14,98             |           | –            | hmin.–2,50<br>hmax.–3,14 |
| E2.2-08                                        | Pomieszczenie biurowe                                       | 30,19             |           | –            | hmin.–3,39<br>hmax.–3,79 |
| E2.2-09                                        | Pomieszczenie biurowe                                       | 18,97             |           | –            | hmin.–3,39<br>hmax.–3,79 |
| E2.2-10                                        | Pomieszczenie biurowe                                       | 15,03             |           | –            | hmin.–3,39<br>hmax.–3,79 |
| 2 Piętro razem (powierzchnia netto):           |                                                             |                   | 186,61    |              |                          |

|   |                                             |
|---|---------------------------------------------|
| INWESTOR   |                                             |
| GMINA MIASTO PŁOCK<br>Pl. Stary Rynek 1, 09-400 Płock   |                                             |
| ZESPÓŁ PROJEKTOWY   |                                             |
| <b>WAW</b><br>BIURO PROJEKTOWANIA I REALIZACJI ARCHITEKTURY<br>UL. CYGANKA 7 87-800 WŁOCLĄWEK<br>e-mail: wloclimierzkaniewski@wp.pl                              |                                             |
| PROJEKTANT   | mgr arch. wnętrz<br>WŁODZIMIERZ KANIEWSKI   |
| OPRACOWANIE   | mgr proj. wnętrz<br>EWIA KANIEWSKA-POPOWICZ |
| OBIEKT   |                                             |
| REMONT, PRZEBUDOWA, NADBUDOWA I ROZBUDOWA<br>BUDYNKU URZĘDU STANU CYWILNEGO<br>09-402 PŁOCK, UL. KOLEGIALNA 9<br>DZ. NR: 772, 773/1, 773/5 (obwód 8 Śródmieście) |                                             |
| STADIUM   |                                             |
| PROJEKT WYKONAWCZY   |                                             |
| BRANŻA   |                                             |
| WNĘTRZA   |                                             |
| TYTUŁ RYSUNKU   |                                             |
| RZUT 2 PIĘTRA (PODDASZA) -<br>PROPONOWANY UKŁAD MEBLI   |                                             |
| DATA WYDANIA   | 30.10.2019                                  |
| NR RYSUNKU   | E2_AW-M3                                    |
| NR STRONY   |                                             |
| SKALA<br>1:50   |                                             |