

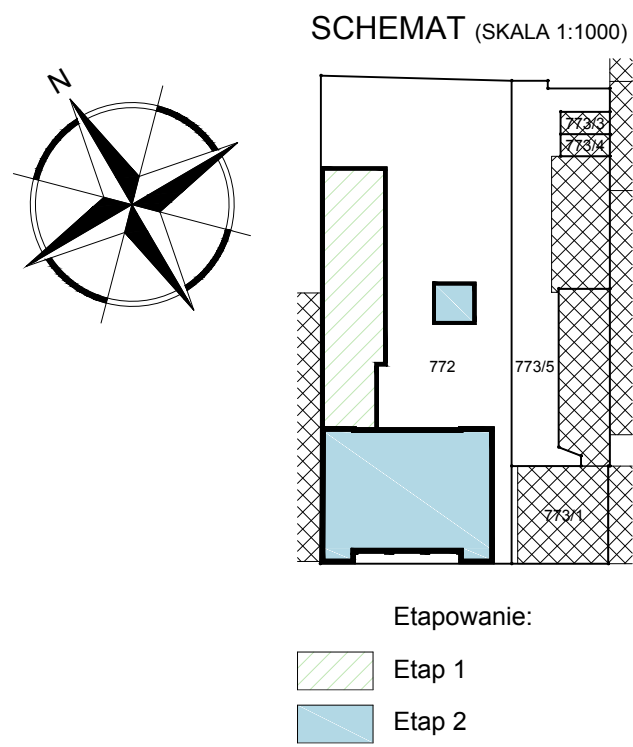


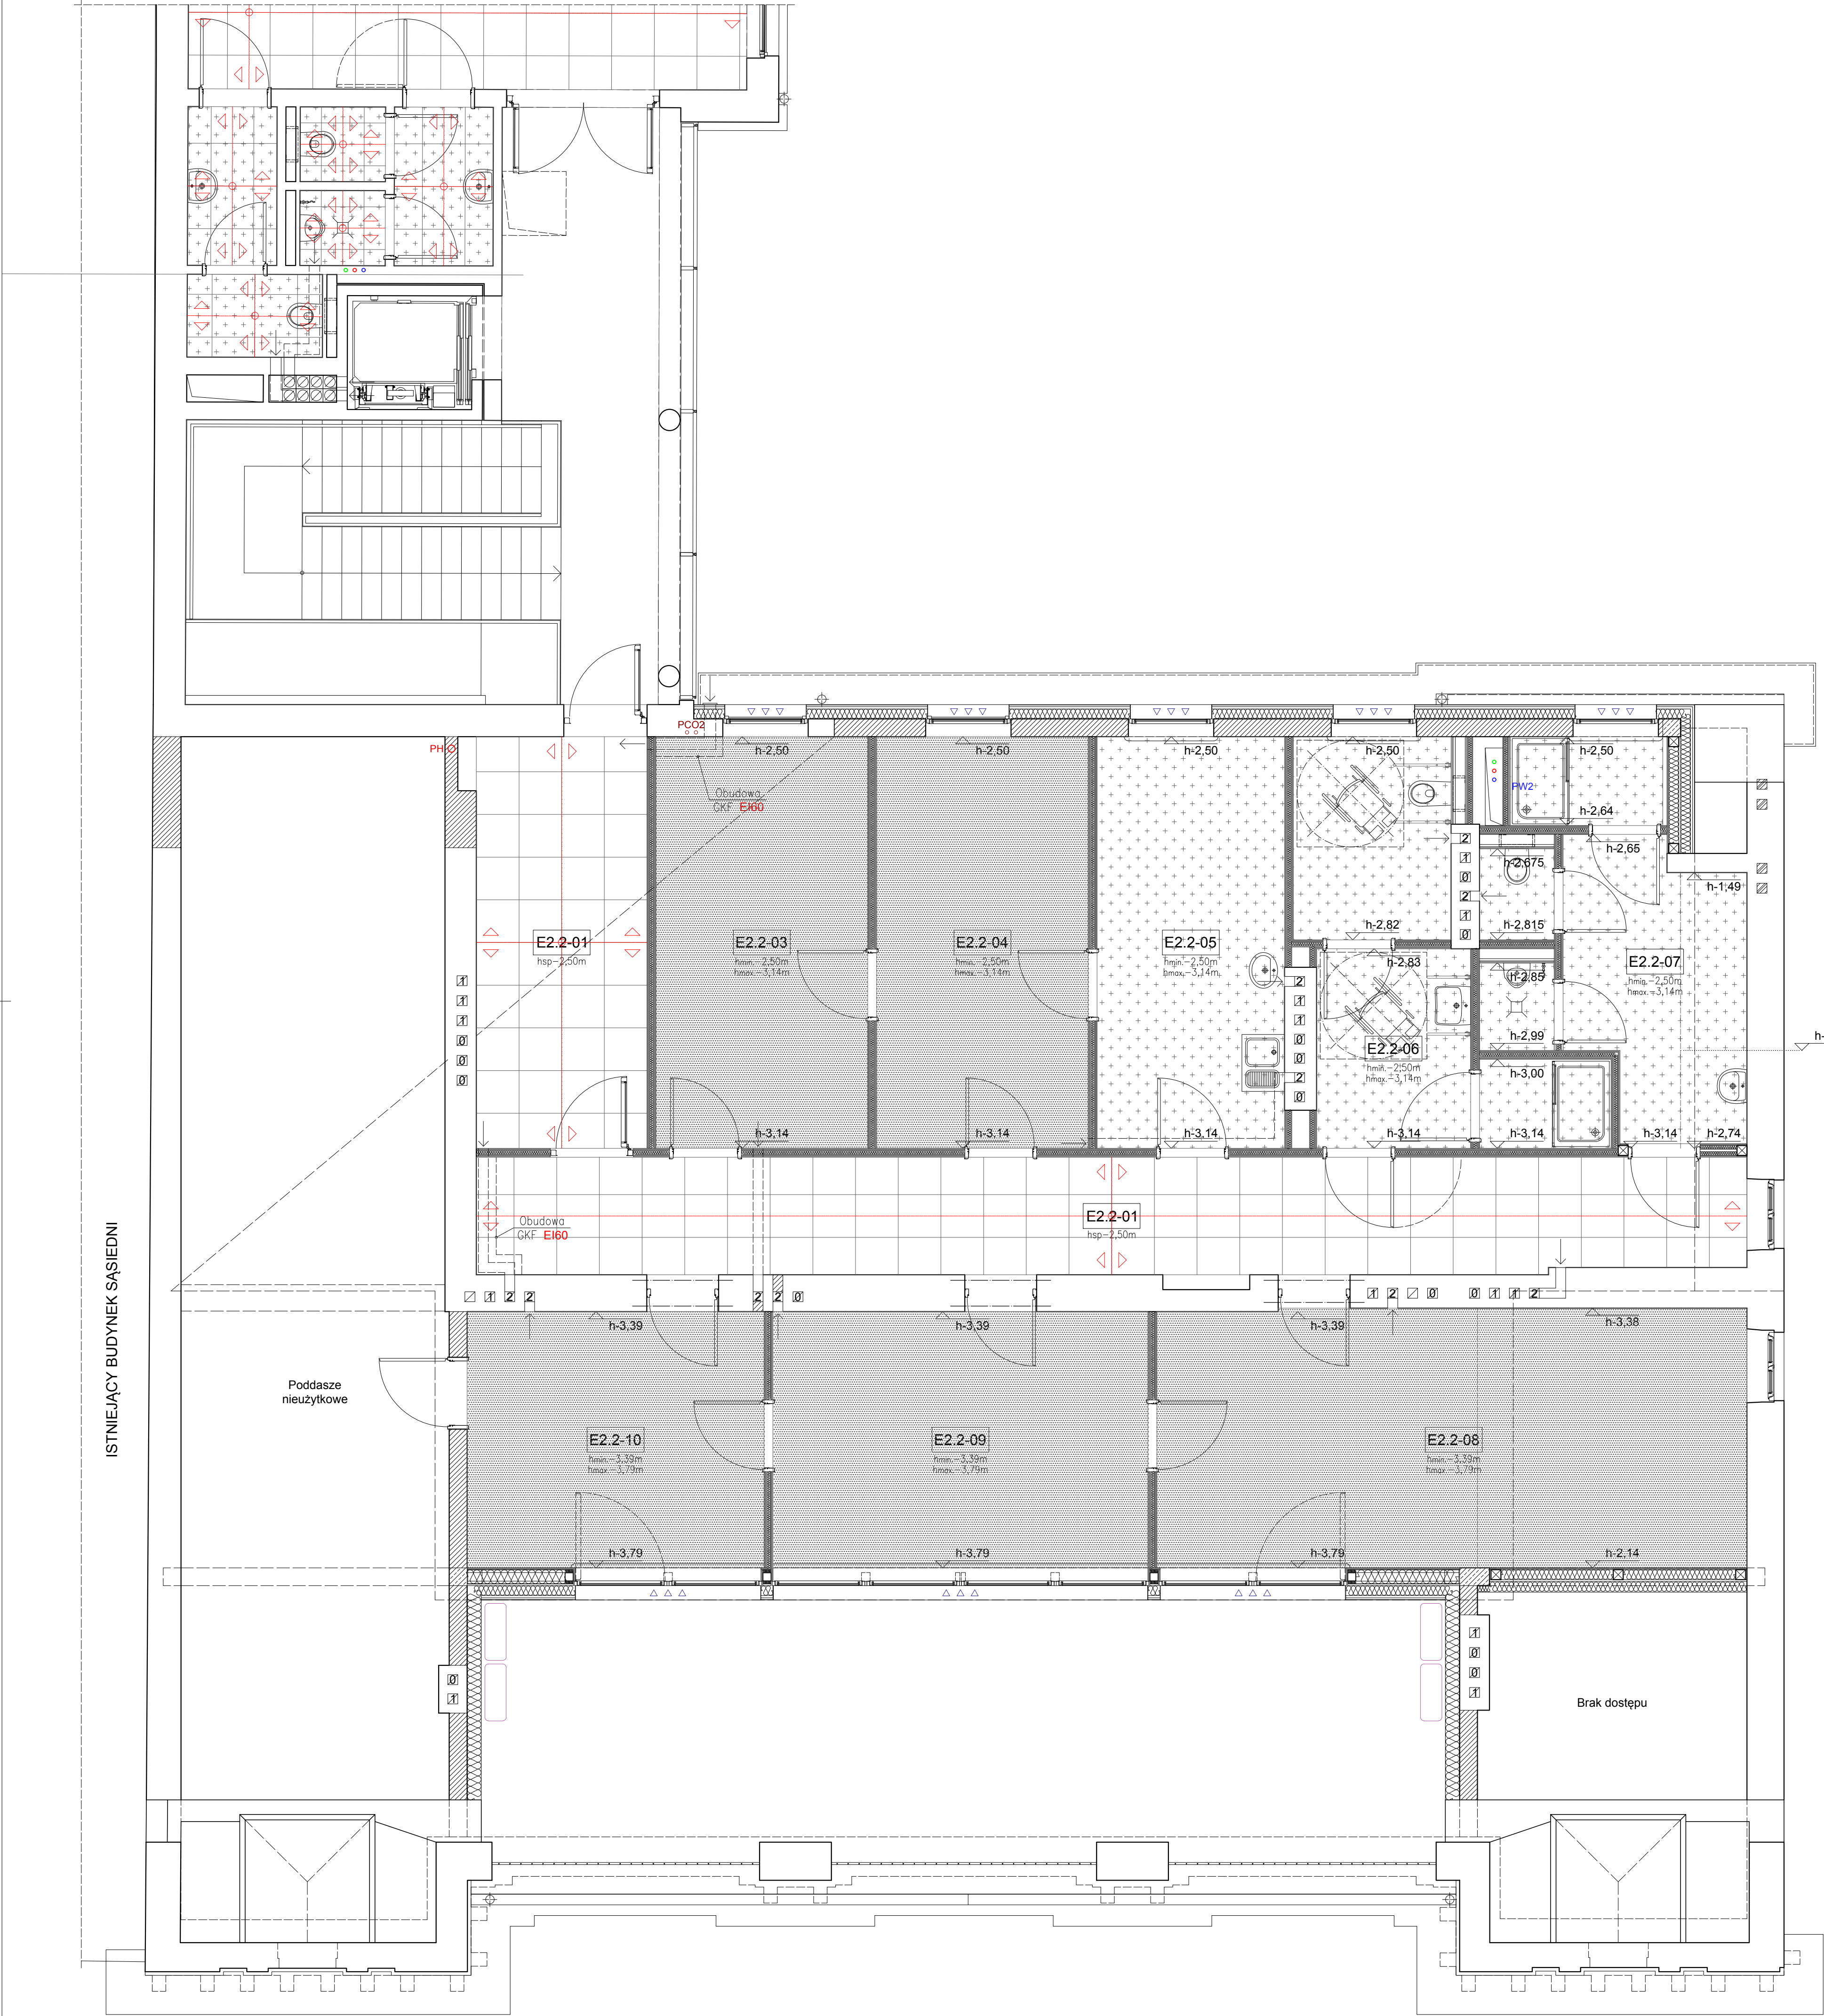

ZESTAWIENIE POMIESZCZEŃ 2 PIĘTRA (POZIOM "2"):					
Nr	Nazwa pomieszczenia	Powierzchnia (m²)	Suma (m²)	H stropu (m)	H sufitu (m)
E2.2-01	Przedsiónek przeciwpożarowy	13,88	186,61	—	2,50
E2.2-02	Korytarz	29,19		—	2,50
E2.2-03	Pomieszczenie biurowe	17,21		—	hmin.—2,50 hmax.—3,14
E2.2-04	Pomieszczenie biurowe	17,21		—	hmin.—2,50 hmax.—3,14
E2.2-05	Pokój socjalny	15,24		—	hmin.—2,50 hmax.—3,14
E2.2-06	Pomieszczenie higieniczno-sanitarne kobiet / NPS (personel)	14,71		—	hmin.—2,50 hmax.—3,14
E2.2-07	Pomieszczenie higieniczno-sanitarne mężczyzn (personel)	14,98		—	hmin.—2,50 hmax.—3,14
E2.2-08	Pomieszczenie biurowe	30,19		—	hmin.—3,39 hmax.—3,79
E2.2-09	Pomieszczenie biurowe	18,97		—	hmin.—3,39 hmax.—3,79
E2.2-10	Pomieszczenie biurowe	15,03		—	hmin.—3,39 hmax.—3,79
2 Piętro razem (powierzchnia netto):			186,61		

- Legenda:
- Sufit tynkowany i malowany;
 - Sufit podwieszany G-K;
 - Sufit szczelny podwieszany G-K;
 - Sufit podwieszany modułarny szczelny;
 - Sufit podwieszany modułarny;
 - Lokalizacja "osi startowych" sufitów podwieszanych modułarnych;

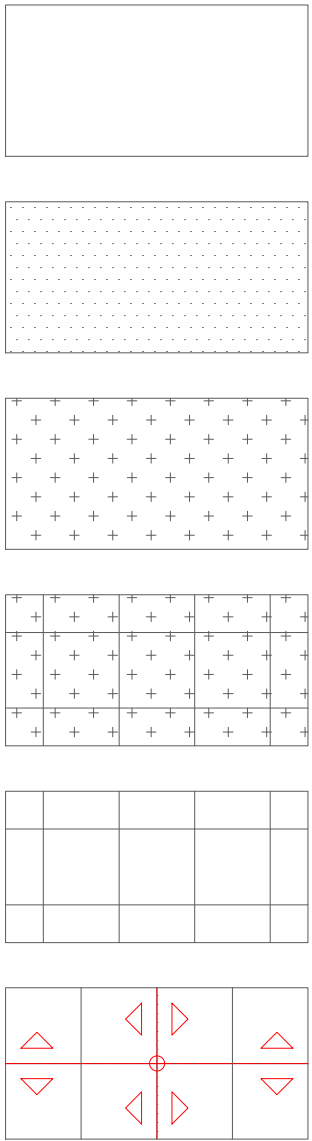

UWAGA!

Należy uwzględnić wszystkie wytyczne z projektów instalacji branżowych nie zawarte w powyższym rysunku.

INWESTOR	
GMINA MIASTO PŁOCK Pl. Stary Rynek 1, 09-400 Płock	
ZESPÓŁ PROJEKTOWY	
WAW BIURO PROJEKTOWANIA I REALIZACJI ARCHITEKTURY UL. CYGANKA 7 87-800 WŁOCŁAWEK e-mail: wloclawski@wp.pl	
PROJEKTANT	mgr arch. wnętrz WŁODZIMIERZ KANIEWSKI
OPRACOWANIE	mgr proj. wnętrz EWA KANIEWSKA-POPOWICZ
OBIEKT	
REMONT, PRZEBUDOWA, NADBUDOWA I ROZBUDOWA BUDYNKU URZĘDU STANU CYWILNEGO 09-402 PŁOCK, UL. KOLEGIALNA 9 DZ. NR: 772, 773/1, 773/5 (obręb 8 Śródmieście)	
STADIUM	
PROJEKT WYKONAWCZY	
BRANŻA	
WNĘTRZA	
TYTUŁ RYSUNKU	
RZUT 2 PIĘTRA (PODDASZE) - UKŁAD SUFITÓW	
DATA WYDANIA	30.10.2019
NR RYSUNKU	E2_AW-US3
PRAWA AUTORSKIE ZASTRZEŻENIE: NINIEJSZY PROJEKT JEST PRZEDMIOTEM PRAWA AUTORSKIEGO UCHOWANYCH JEST AUTORSKIM PRACOWANIE OSOBISTYM AUTORA. PRACA MAŁYCHYCH JAKI TYTUŁ ARCHITEKTURALNY ARCHYTEKTURA URBANISTYCZNA I ARCHYTEKTURA WYKONAWCZA W PODSTAWIE USTAWY Z DNIA 1994 ROKU O OCHRONIE KULTURY I PRAWACH PODMIOTÓW (DZ.U. 91.12.1994. art. 96).	
NR STRONY	SKALA 1:50